


車輛路徑圖 DD118 LOT 1444 & 1445 RP

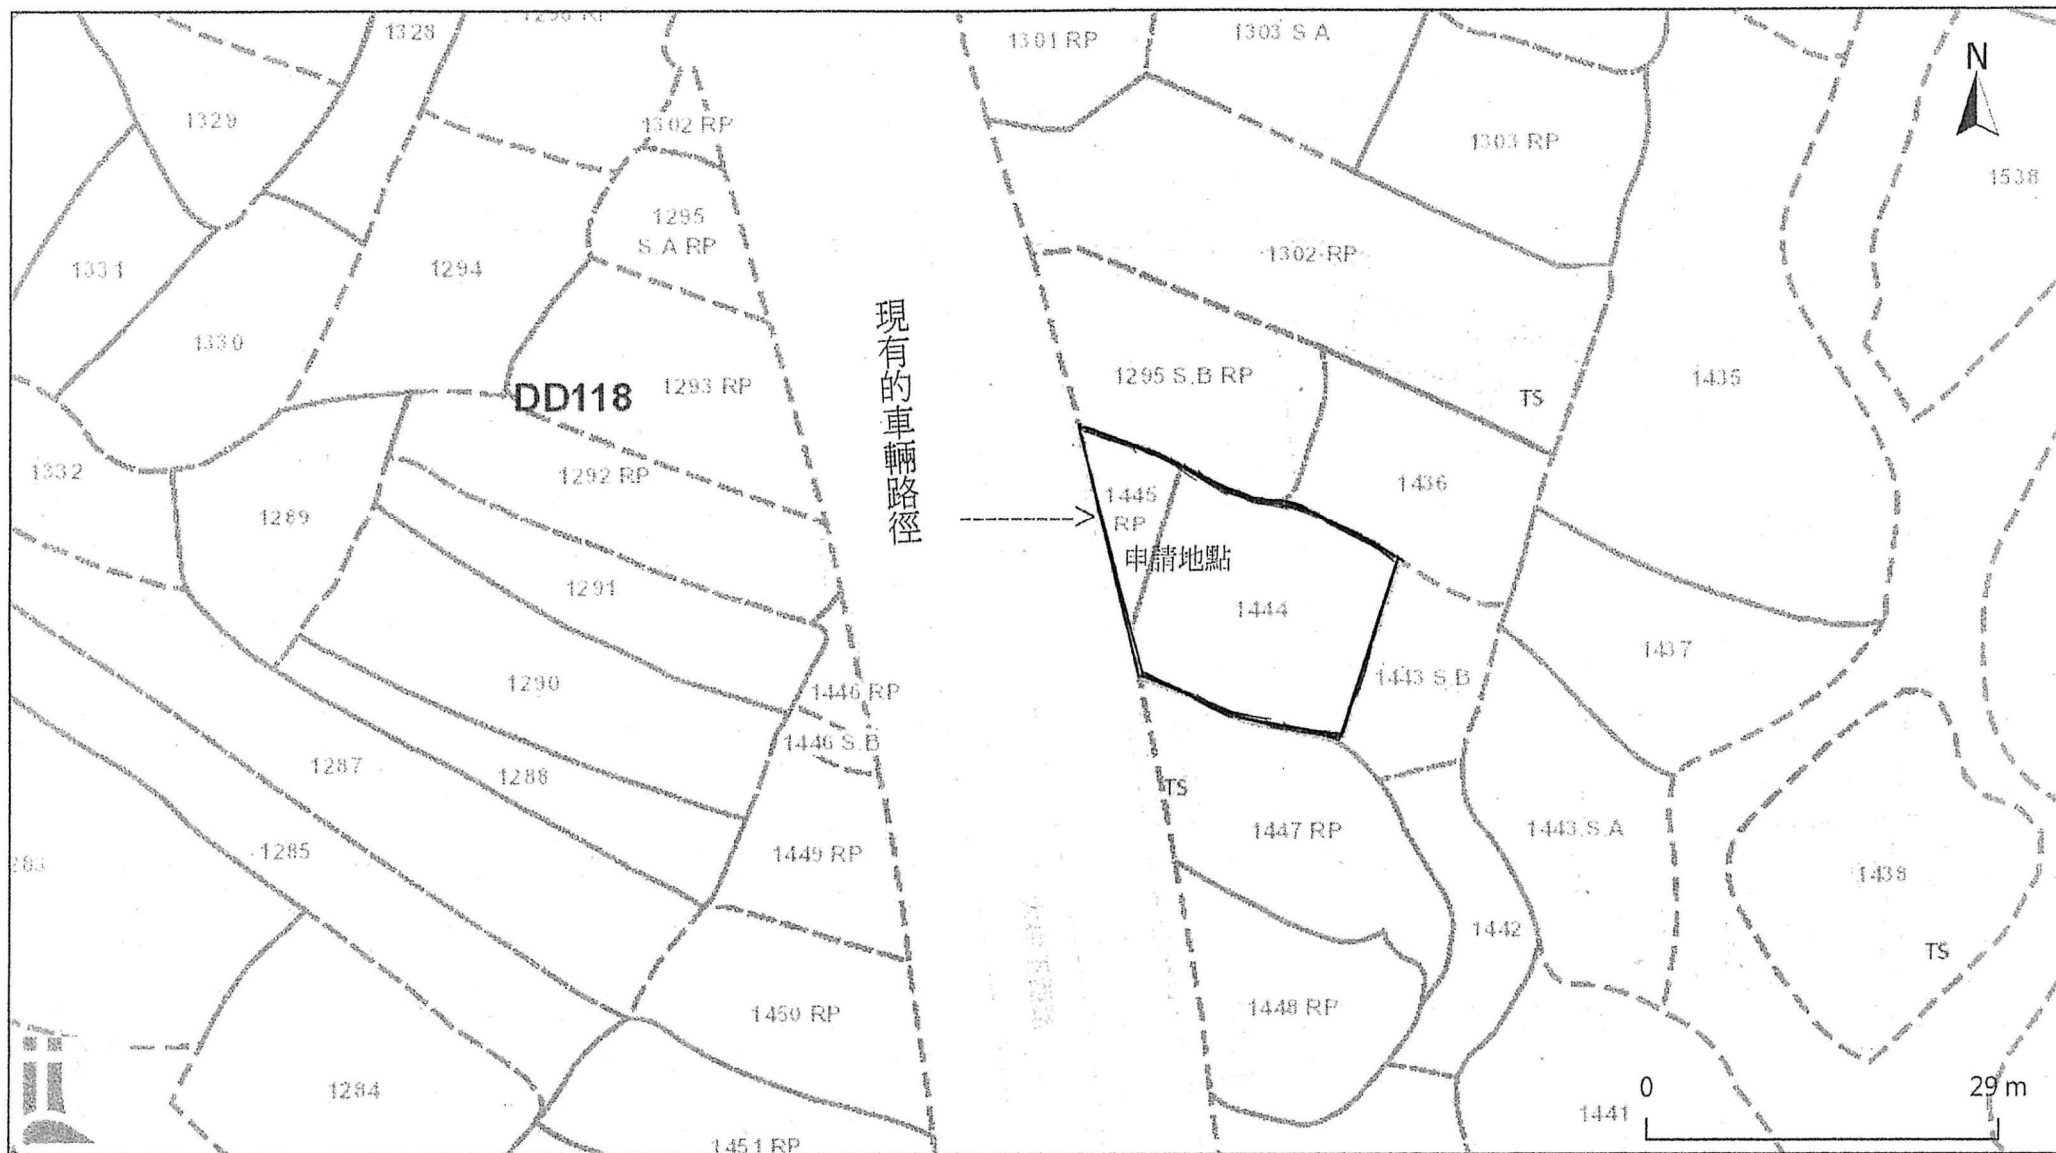


(摘錄自申請人於 31.10.2022 呈交的申請書)
(Extract from Applicant's
Submission of 31.10.2022)

參考編號
REFERENCE No.
A/YL-TT/577

繪圖 DRAWING
A-1

布局設計圖

DD118 LOT 1444 & 1445 RP

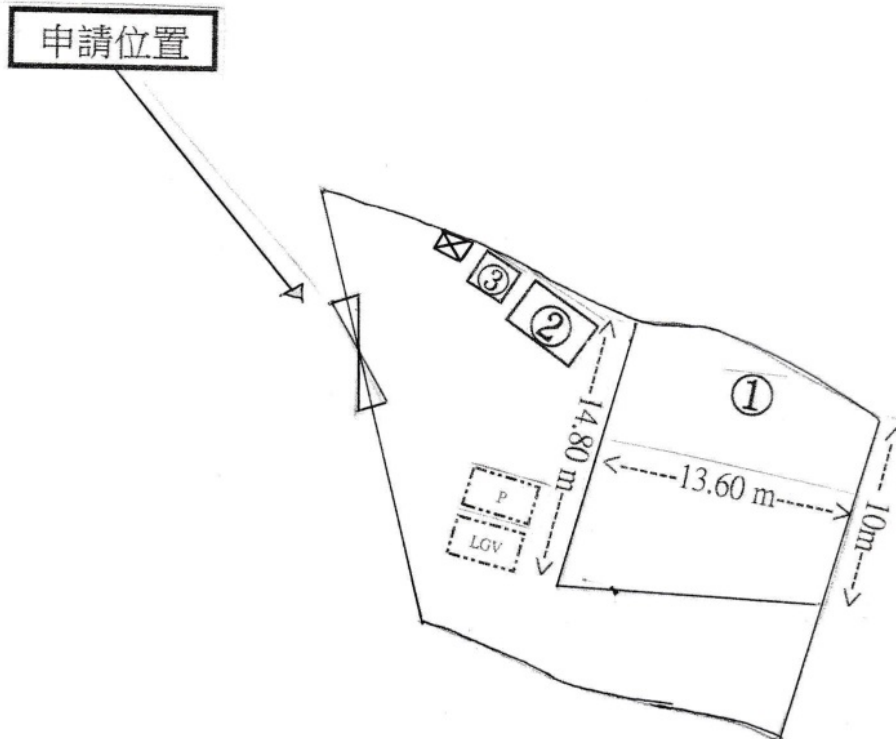

比例： 1:400
 建築高度： 不超過 4 米

土地總面積：373.02平方米

NO.	建築物/使用	面積 (約)	高度	層數
1	動物構築物	168.64 平方米	不超過 4 米	1
2	辦公室	20 平方米		
3	廁所	4 平方米		
	合計：	192.64 平方米		



私家車位 (5米 (L) X 2.5米 (W))



化糞池




輕型貨車位 (7米(L) x 3.5米(w))

(摘錄自申請人於 8.12.2022 呈交的進一步資料)
 (Extract from Applicant's Further
 Information Submitted on 8.12.2022)

參考編號
 REFERENCE No.
 A/YL-TT/577

繪圖 DRAWING
 A-2

排水設計圖
DD118 LOT 1444 & 1445RP

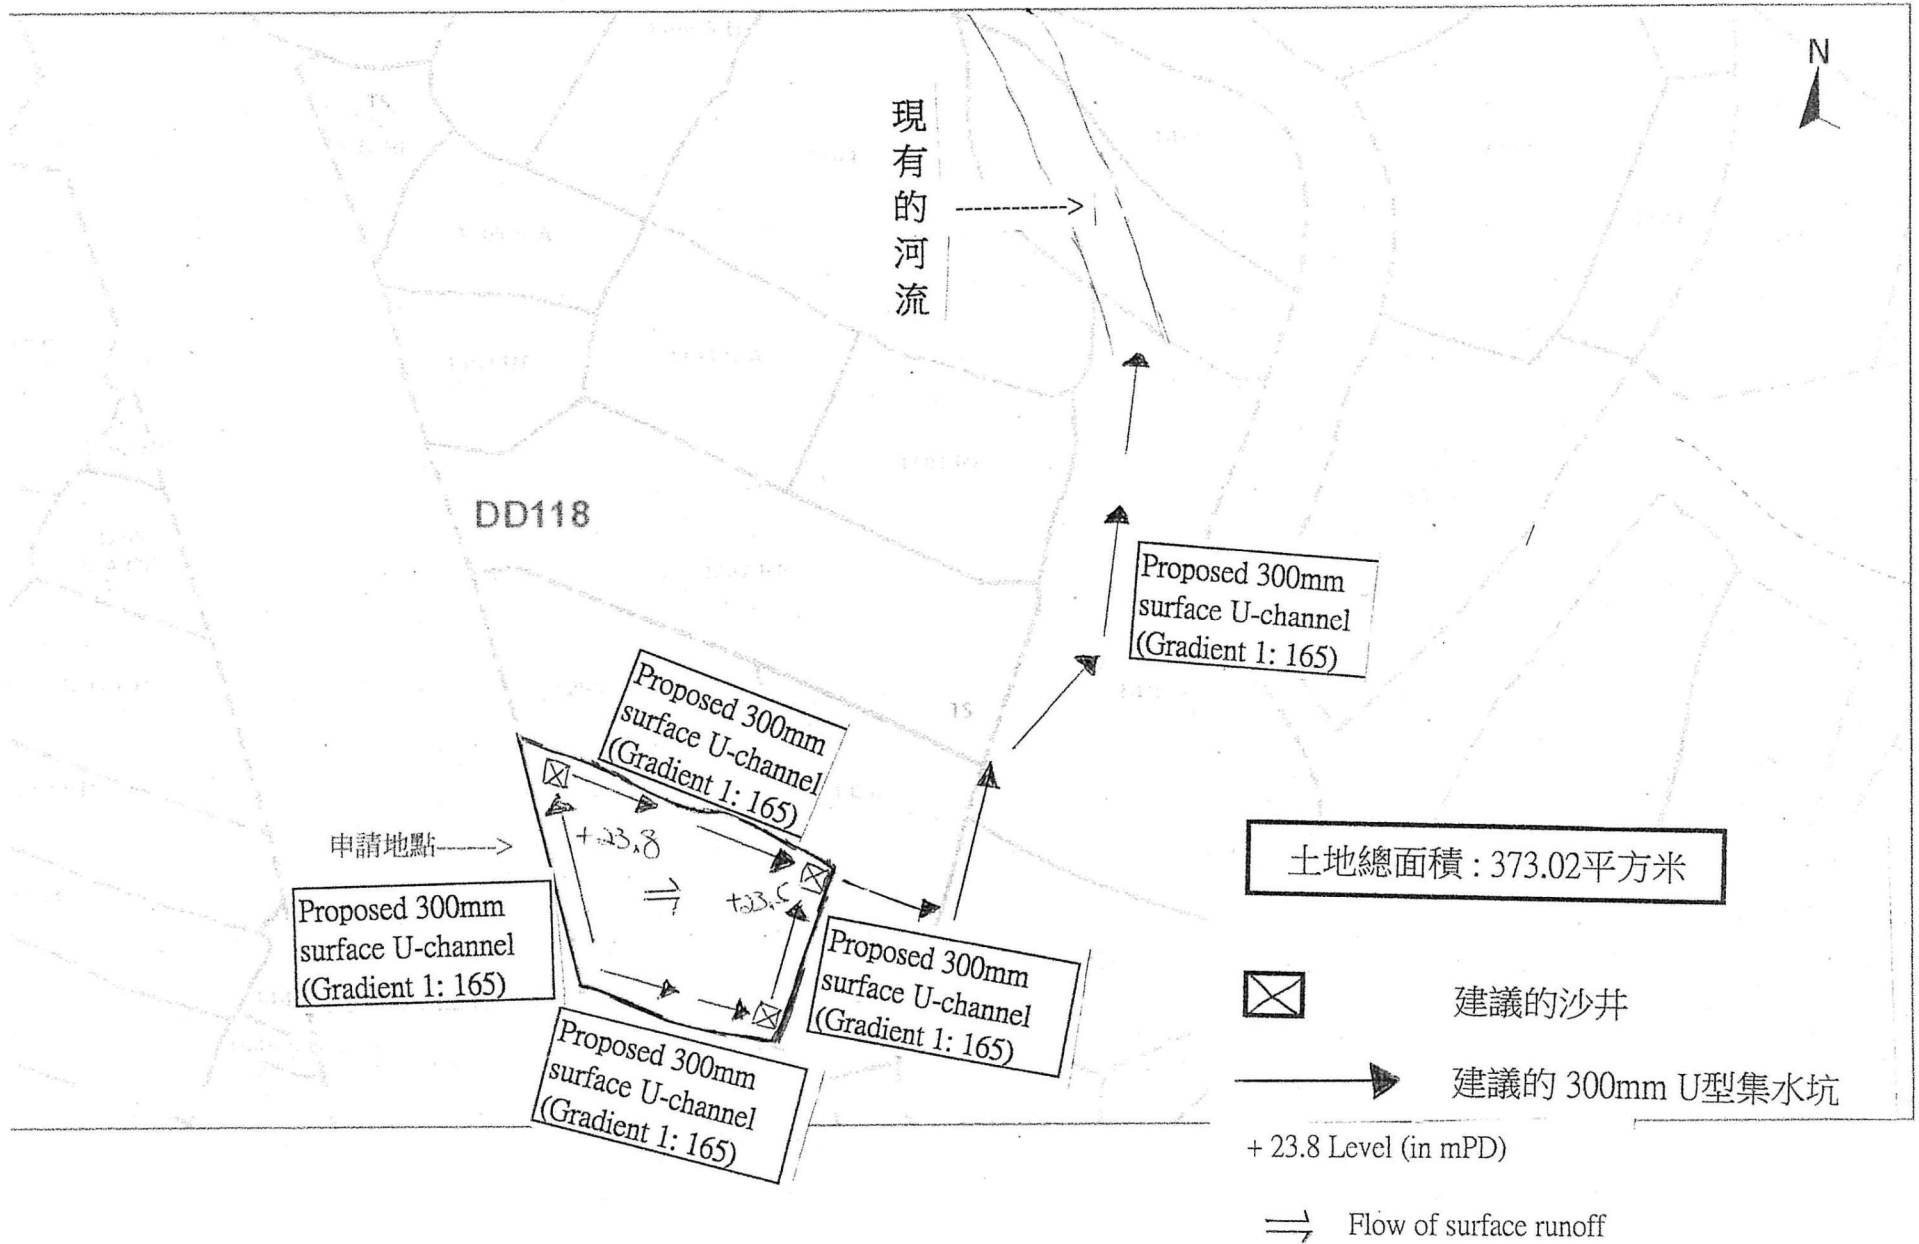

(摘錄自申請人於 31.10.2022 呈交的申請書)
(Extract from Applicant's
Submission of 31.10.2022)


參考編號
REFERENCE No.
A/YL-TT/577

繪圖 DRAWING
A-3

鋪設英泥石屎地

DD118 LOT 1444 & 1445 RP

申請位置

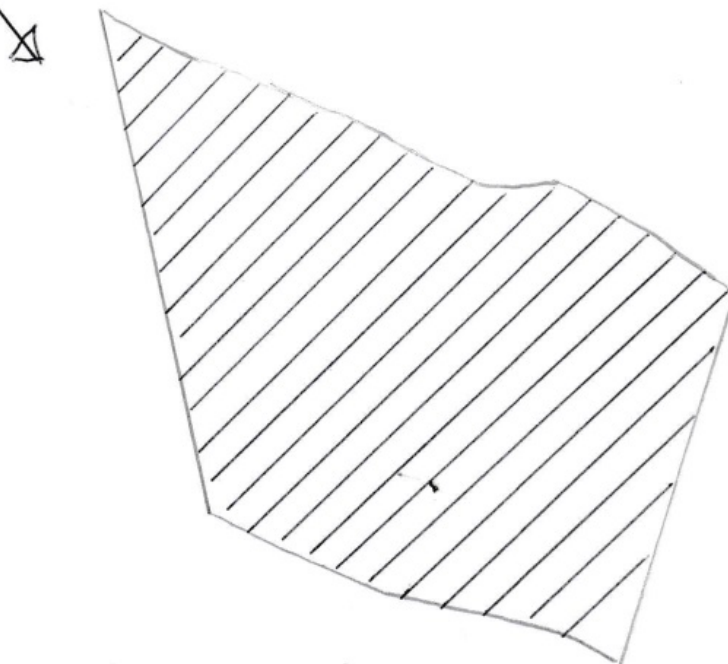


土地總面積：373.02平方米

比例： 1:400



斜線面積 = 鋪設英泥石屎地

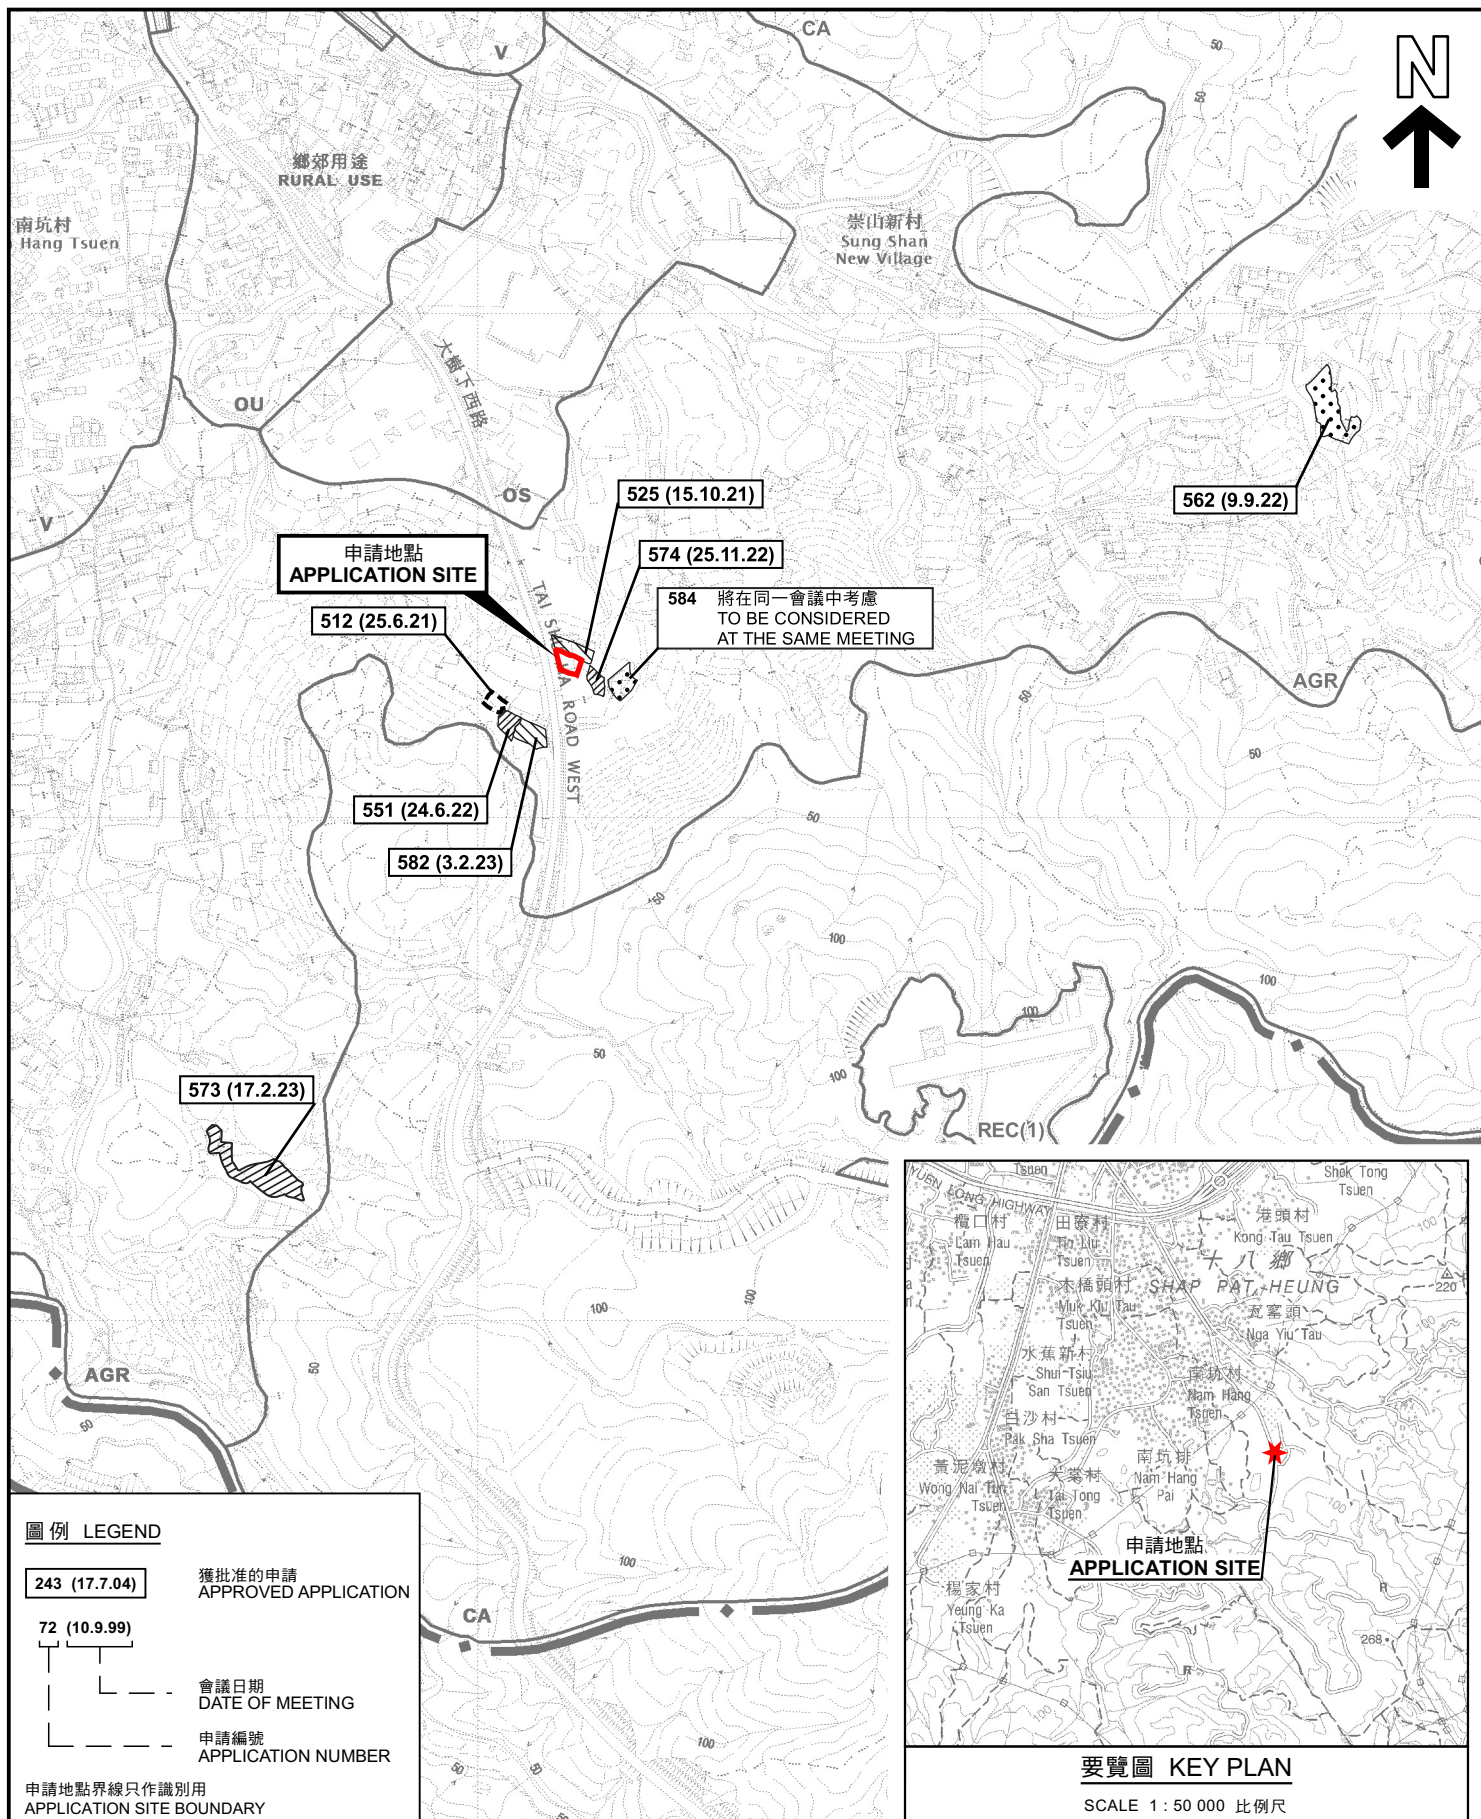

本摘要圖於2023年2月17日擬備，
所根據的資料為於2023年1月6日
展示的分區計劃大綱圖編號 S/YL-TT/19
EXTRACT PLAN PREPARED ON 17.2.2023
BASED ON OUTLINE ZONING PLAN No.
S/YL-TT/19 EXHIBITED ON 6.1.2023


擬議臨時動物寄養所(為期3年)
元朗大棠丈量約份第118約地段第1444號及第1445號餘段
PROPOSED TEMPORARY ANIMAL BOARDING ESTABLISHMENT
FOR A PERIOD OF 3 YEARS
LOTS 1444 AND 1445 RP IN D.D. 118, TAI TONG, YUEN LONG


規劃署
PLANNING
DEPARTMENT



參考編號
REFERENCE No.
A/YL-TT/577

圖 PLAN
A-1

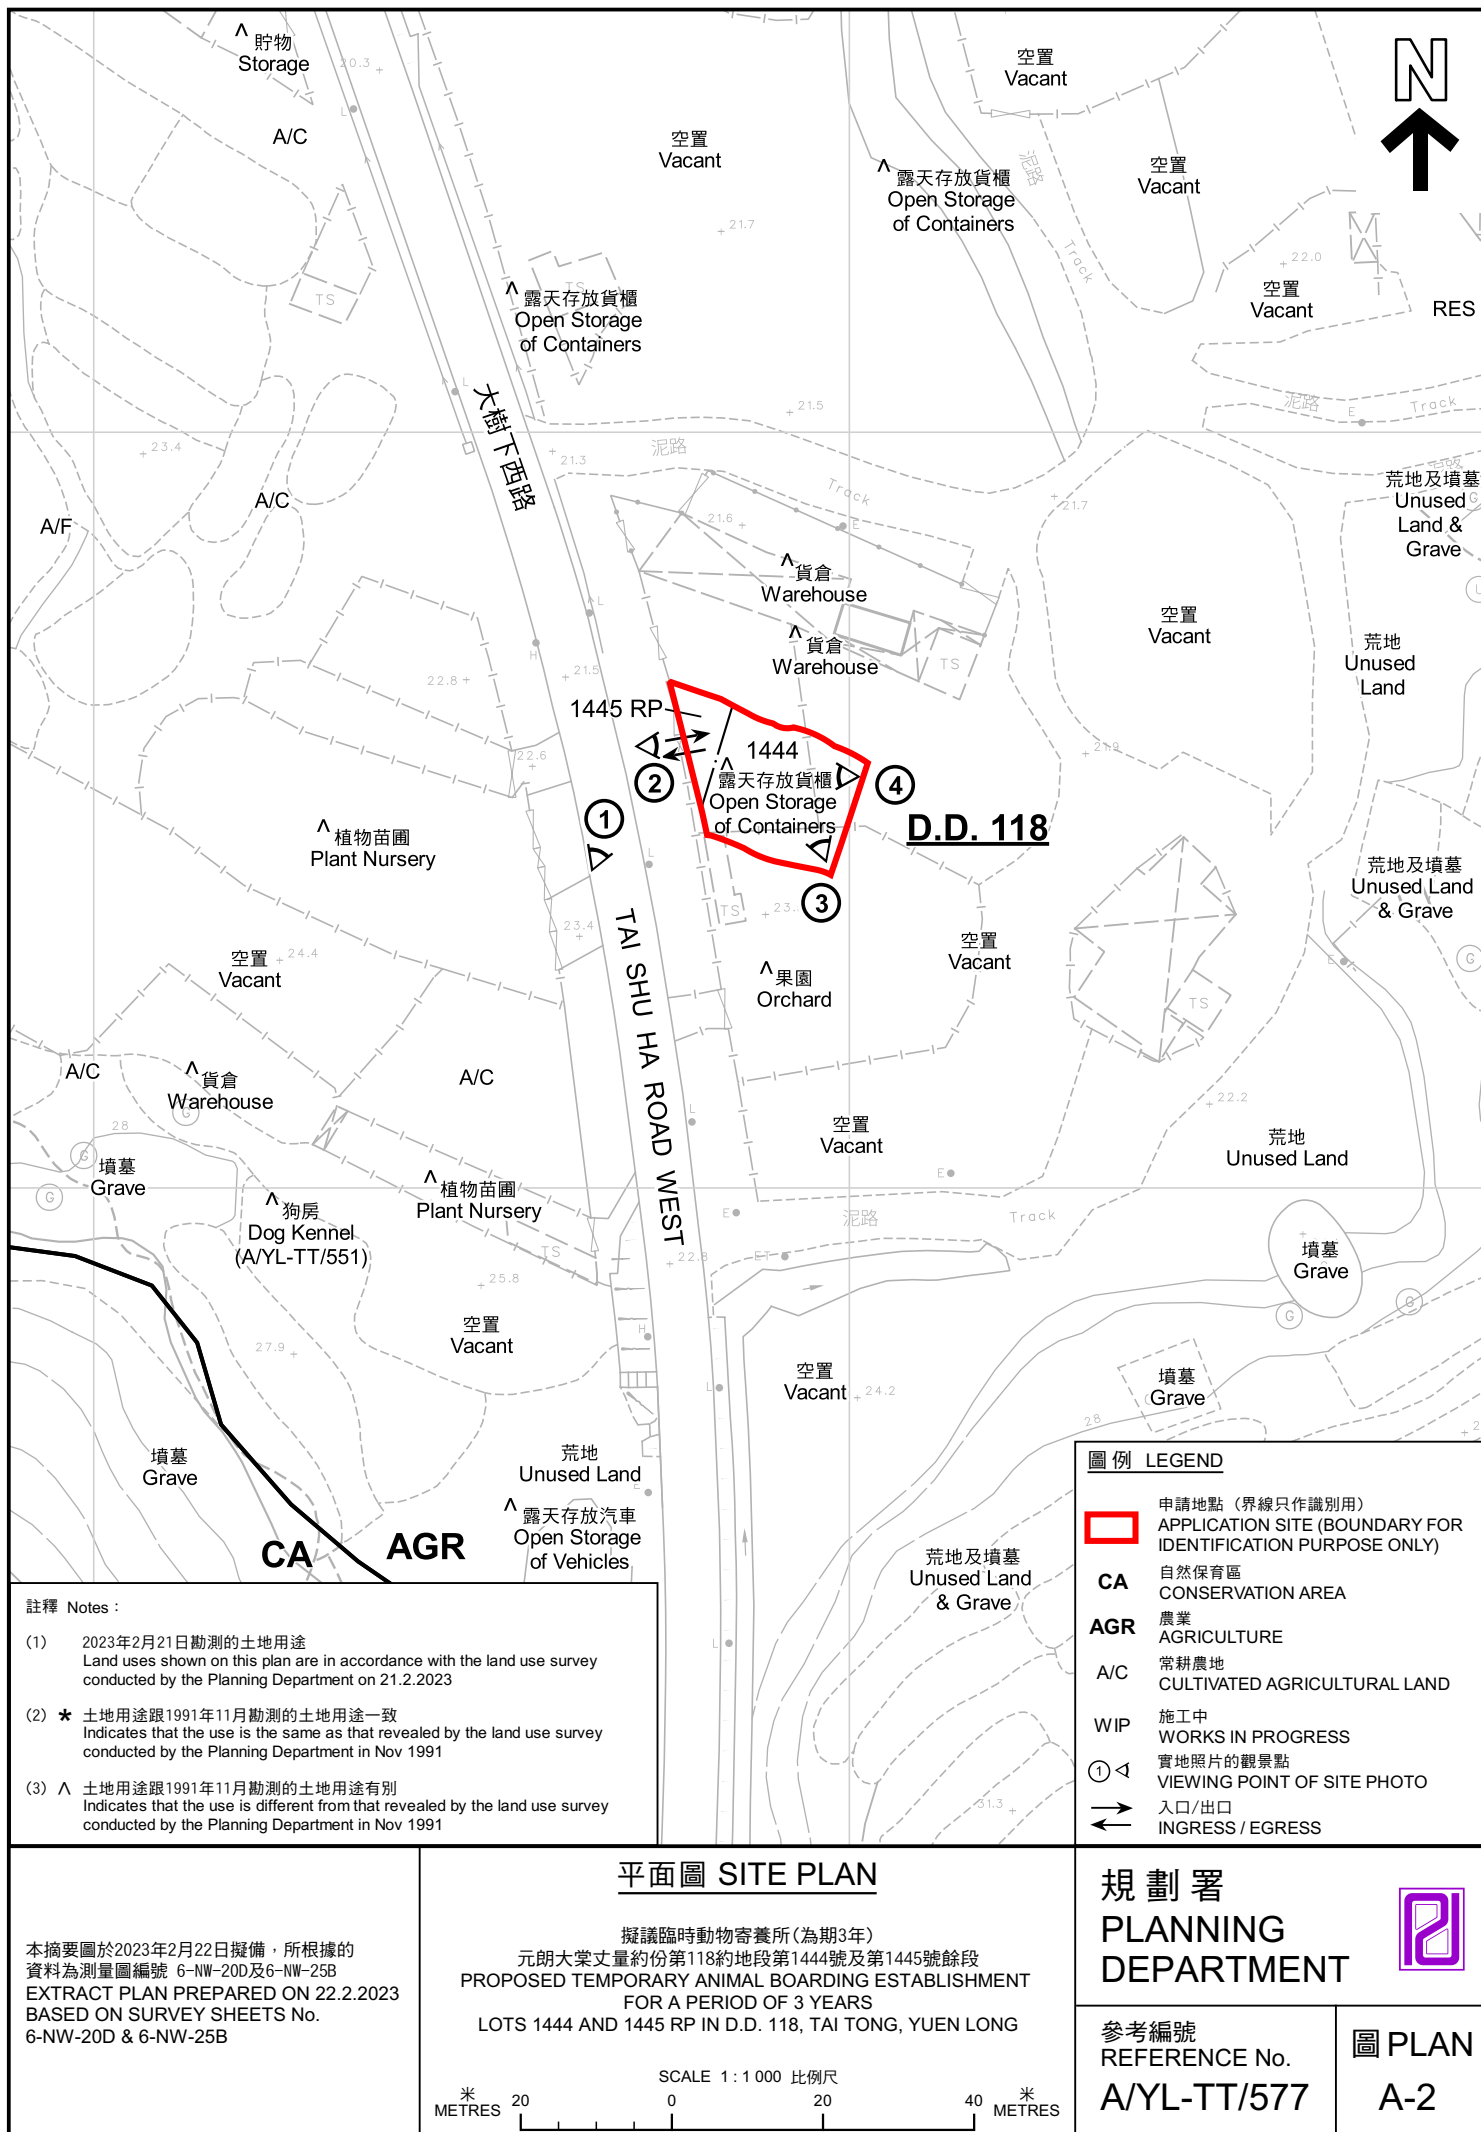

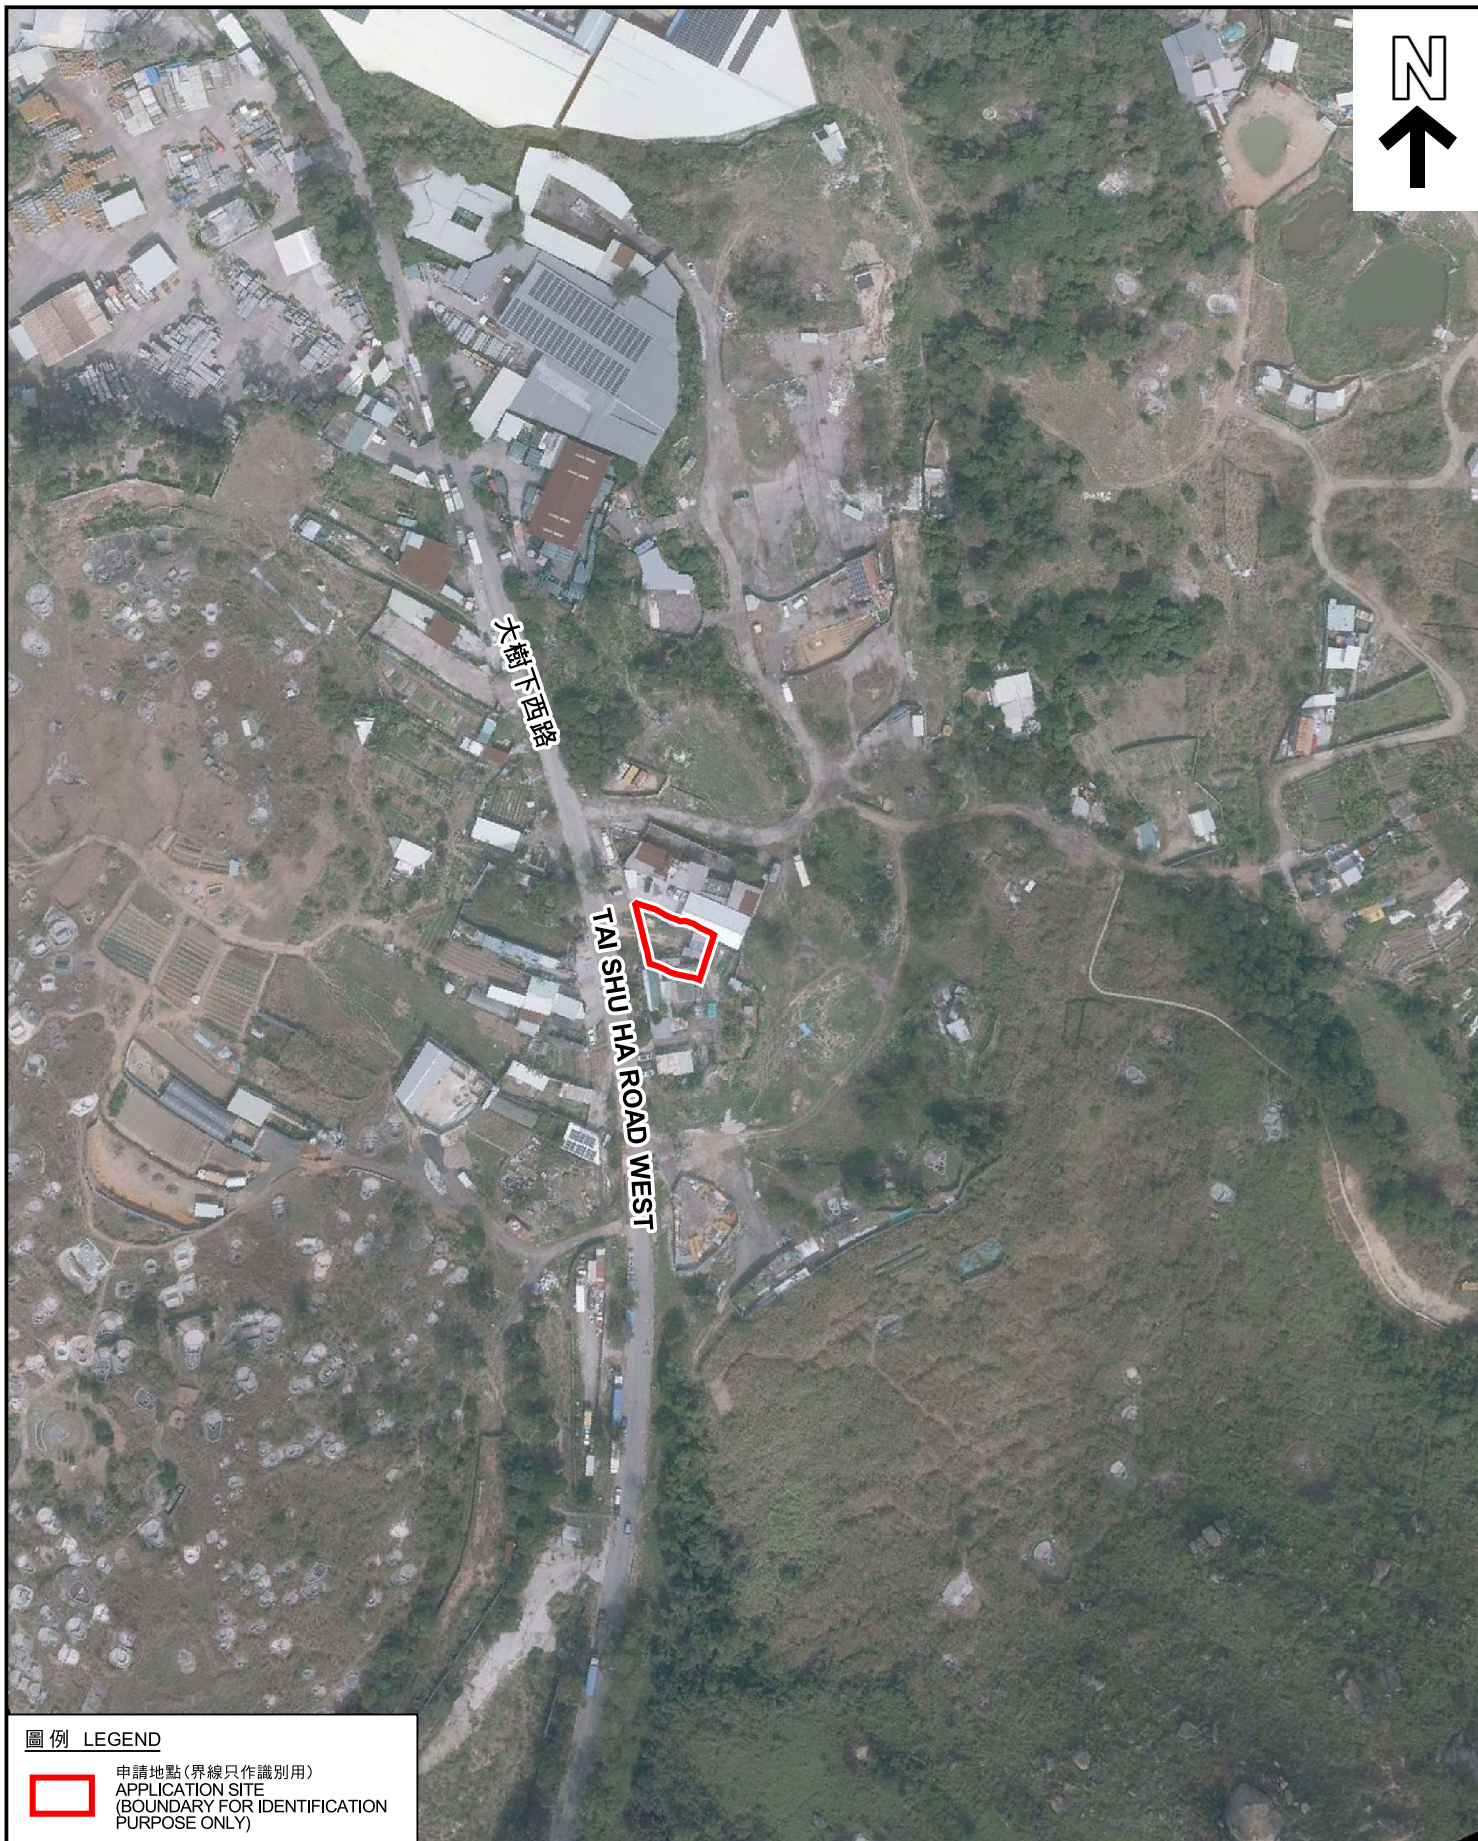

圖例 LEGEND



申請地點(界線只作識別用)
APPLICATION SITE
(BOUNDARY FOR IDENTIFICATION
PURPOSE ONLY)

航攝照片 AERIAL PHOTO

擬議臨時動物寄養所(為期3年)
元朗大棠丈量約份第118約地段第1444號及第1445號餘段
PROPOSED TEMPORARY ANIMAL BOARDING ESTABLISHMENT
FOR A PERIOD OF 3 YEARS
LOTS 1444 AND 1445 RP IN D.D. 118, TAI TONG, YUEN LONG

規劃署
PLANNING
DEPARTMENT



參考編號
REFERENCE No.
A/YL-TT/577

圖 PLAN
A-3

本摘要圖於2022年11月28日擬備，所根據
的資料為地政總署於2022年2月14日拍得
的航攝照片編號 E147906
EXTRACT PLAN PREPARED ON 28.11.2022
BASED ON AERIAL PHOTO No.
E147906 TAKEN ON 14.2.2022 BY
LANDS DEPARTMENT

1



2



實地照片 SITE PHOTOS

擬議臨時動物寄養所(為期3年)
元朗大棠丈量約份第118約地段第1444號及第1445號餘段
PROPOSED TEMPORARY ANIMAL BOARDING ESTABLISHMENT
FOR A PERIOD OF 3 YEARS
LOTS 1444 AND 1445 RP IN D.D. 118, TAI TONG, YUEN LONG

規 劃 署
PLANNING
DEPARTMENT



參考編號
REFERENCE No.
A/YL-TT/577

圖 PLAN
A-4a

本圖於2023年2月22日擬備，所根據的資料為攝於2023年2月21日的實地照片
PLAN PREPARED ON 22.2.2023
BASED ON SITE PHOTOS
TAKEN ON 21.2.2023

3



4



實地照片 SITE PHOTOS

擬議臨時動物寄養所(為期3年)
元朗大棠丈量約份第118約地段第1444號及第1445號餘段
PROPOSED TEMPORARY ANIMAL BOARDING ESTABLISHMENT
FOR A PERIOD OF 3 YEARS
LOTS 1444 AND 1445 RP IN D.D. 118, TAI TONG, YUEN LONG

規劃署
PLANNING
DEPARTMENT



參考編號
REFERENCE No.
A/YL-TT/577

圖 PLAN
A-4b

本圖於2023年2月22日擬備，所根據的資料為攝於2023年2月21日的實地照片
PLAN PREPARED ON 22.2.2023
BASED ON SITE PHOTOS
TAKEN ON 21.2.2023