

## Surrounding Land Use of the application site

Job No.: YL/CT/153

Reference Plan No. : iB1000 Nos. T6-NW-20C & T6-NW-20D revised on 03 August 2022

Scale: 1:500

Remarks: Site inspection conducted on 15 September 2022




CONRAD TANG & ASSOCIATES LIMITED

**Plan 2**

(摘錄自申請人於 3.11.2022 呈交的申請書)  
(Extract from Applicant's  
Submission of 3.11.2022)

參考編號  
REFERENCE No.  
A/YL-TT/578

繪圖 DRAWING  
A-1

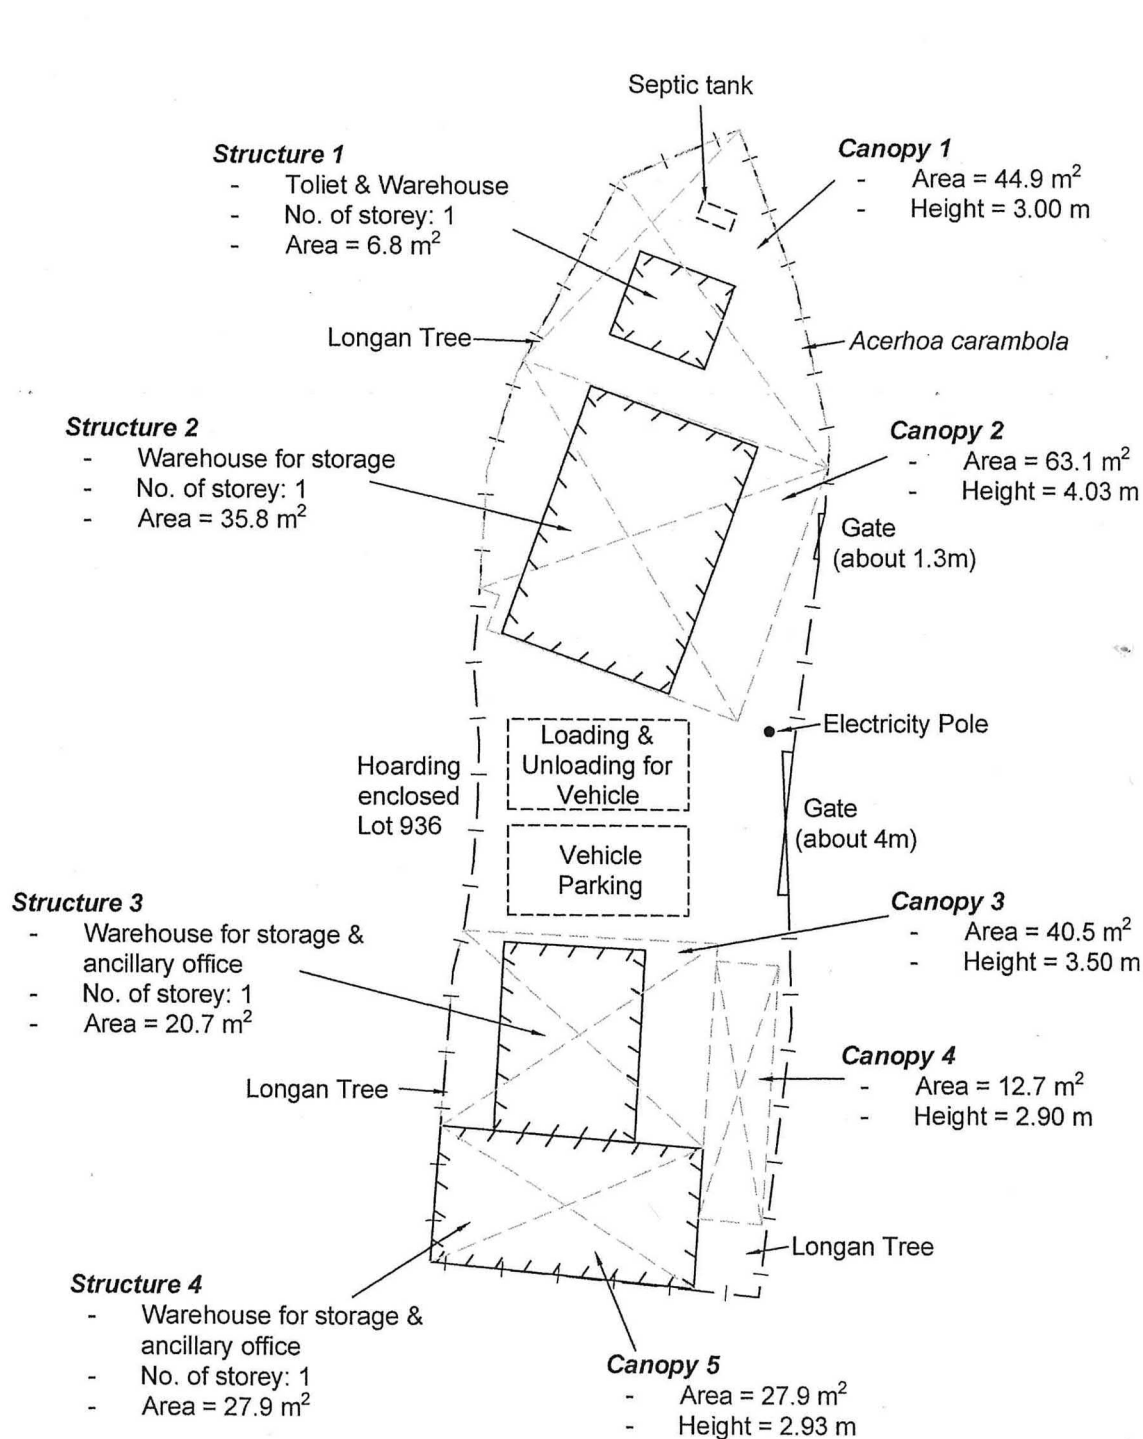

## Layout Plan

Job No.: YL/CT/153

Reference No. :-

Scale: -



CONRAD TANG & ASSOCIATES LIMITED


**Drawing 1**

(摘錄自申請人於 3.11.2022 呈交的申請書)  
(Extract from Applicant's  
Submission of 3.11.2022)

參考編號  
REFERENCE No.  
A/YL-TT/578

繪圖 DRAWING  
A-2



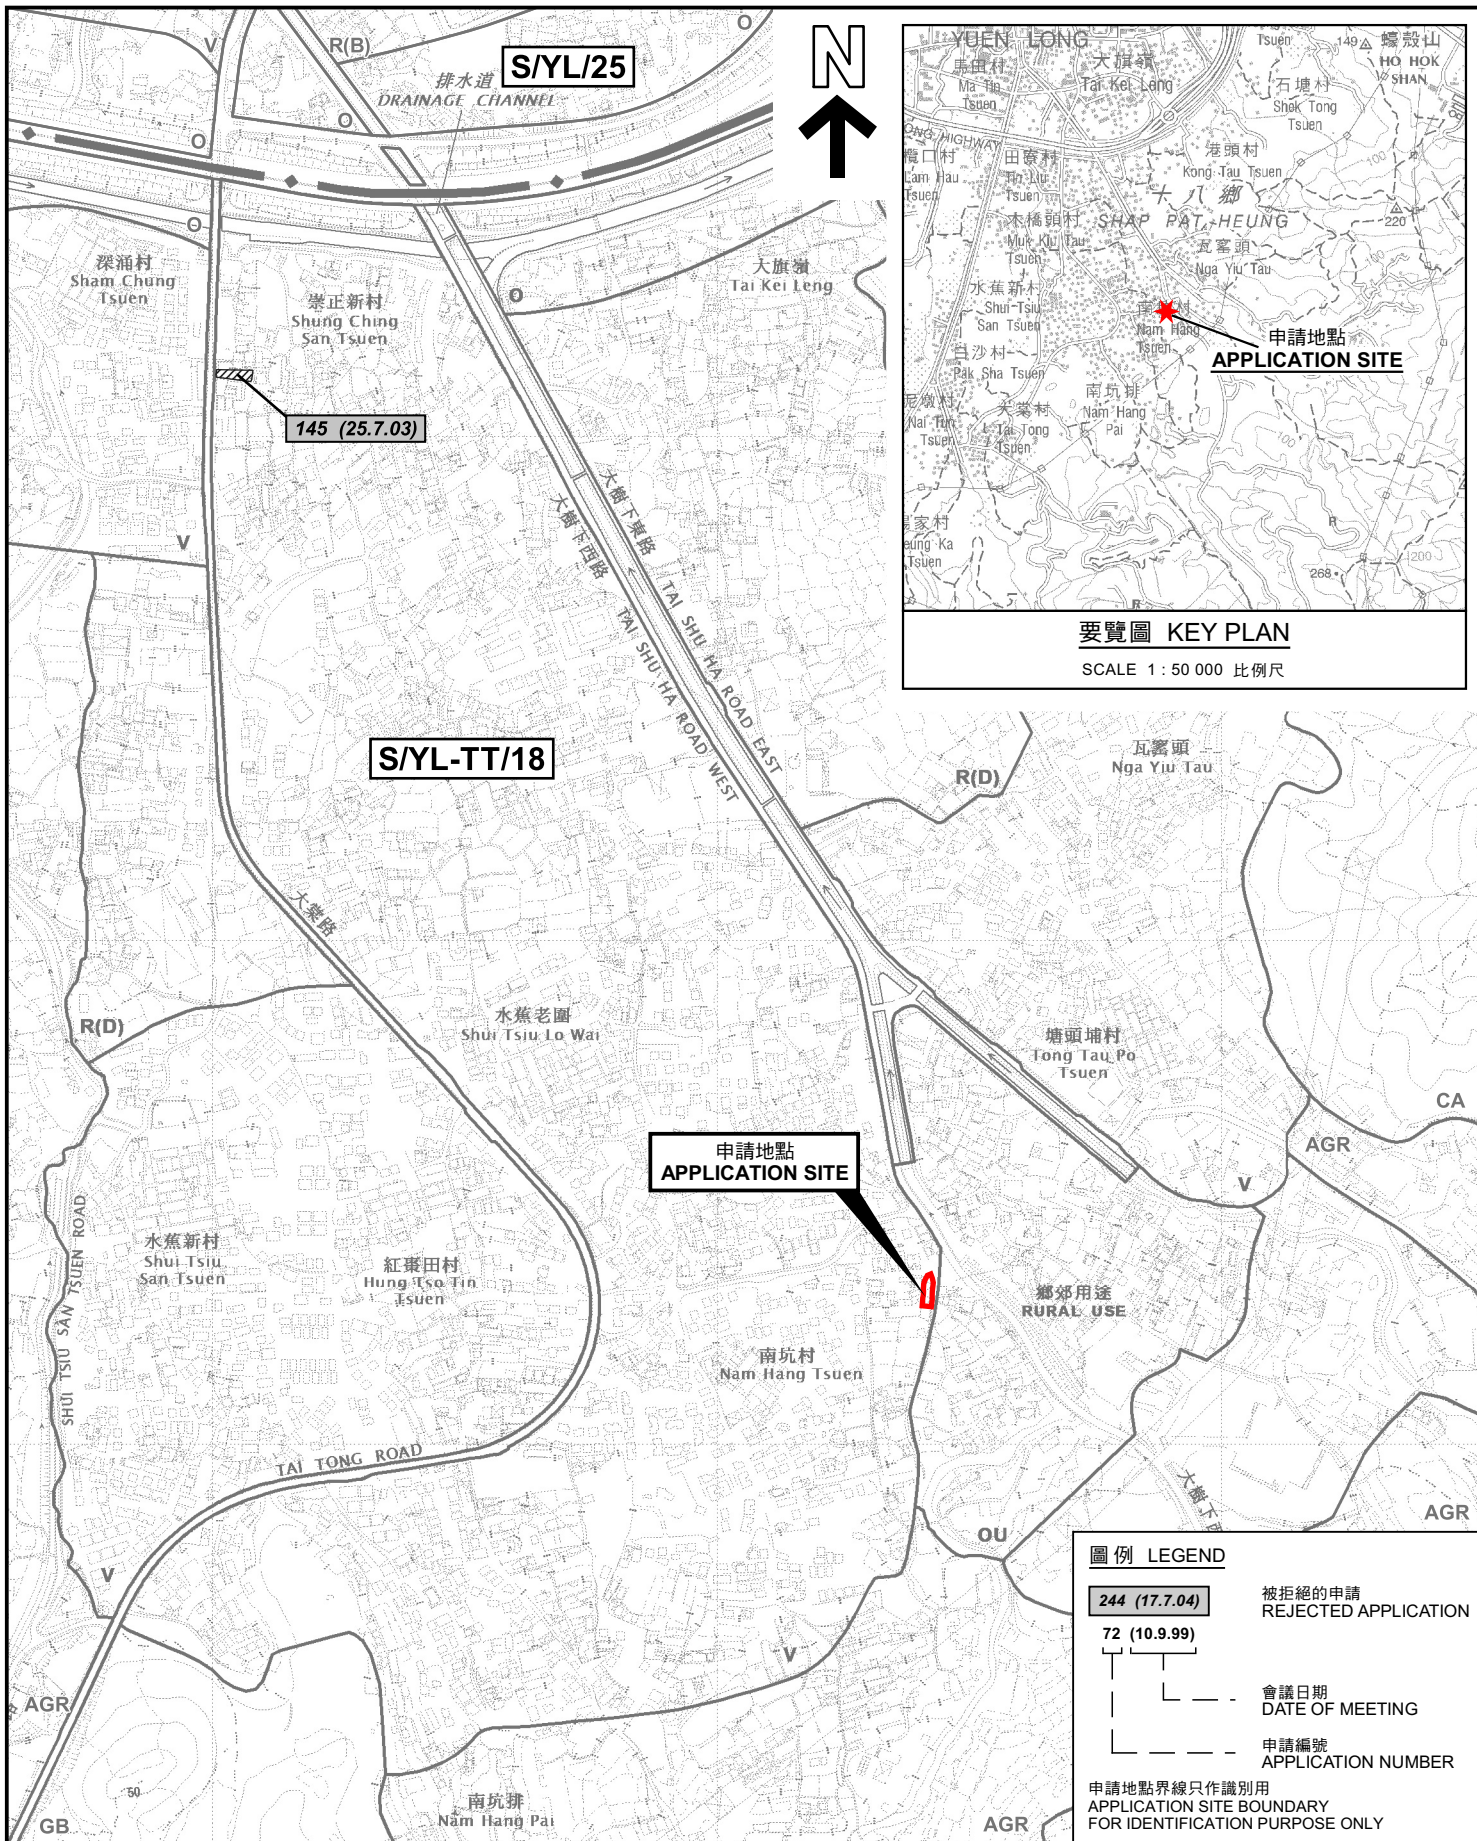

本摘要圖於2022年12月7日擬備，  
所根據的資料為於2021年8月10日  
核准的分區計劃大綱圖編號 S/YL-TT/18  
EXTRACT PLAN PREPARED ON 7.12.2022  
BASED ON OUTLINE ZONING PLAN No.  
S/YL-TT/18 APPROVED ON 10.8.2021

位置圖及同類申請 LOCATION PLAN WITH SIMILAR APPLICATION

臨時貨倉存放建築設備(為期3年)  
元朗南坑村66號丈量約份第118約地段第936號  
TEMPORARY WAREHOUSE FOR STORAGE  
OF CONSTRUCTION EQUIPMENT FOR A PERIOD OF 3 YEARS  
LOT 936 IN D.D.118, No.66 NAM HANG TSUEN, YUEN LONG

SCALE 1 : 7 500 比例尺  
米 100 0 100 200 300 米  
METRES


規劃署  
PLANNING  
DEPARTMENT




參考編號  
REFERENCE No.  
A/YL-TT/578

圖 PLAN  
A-1



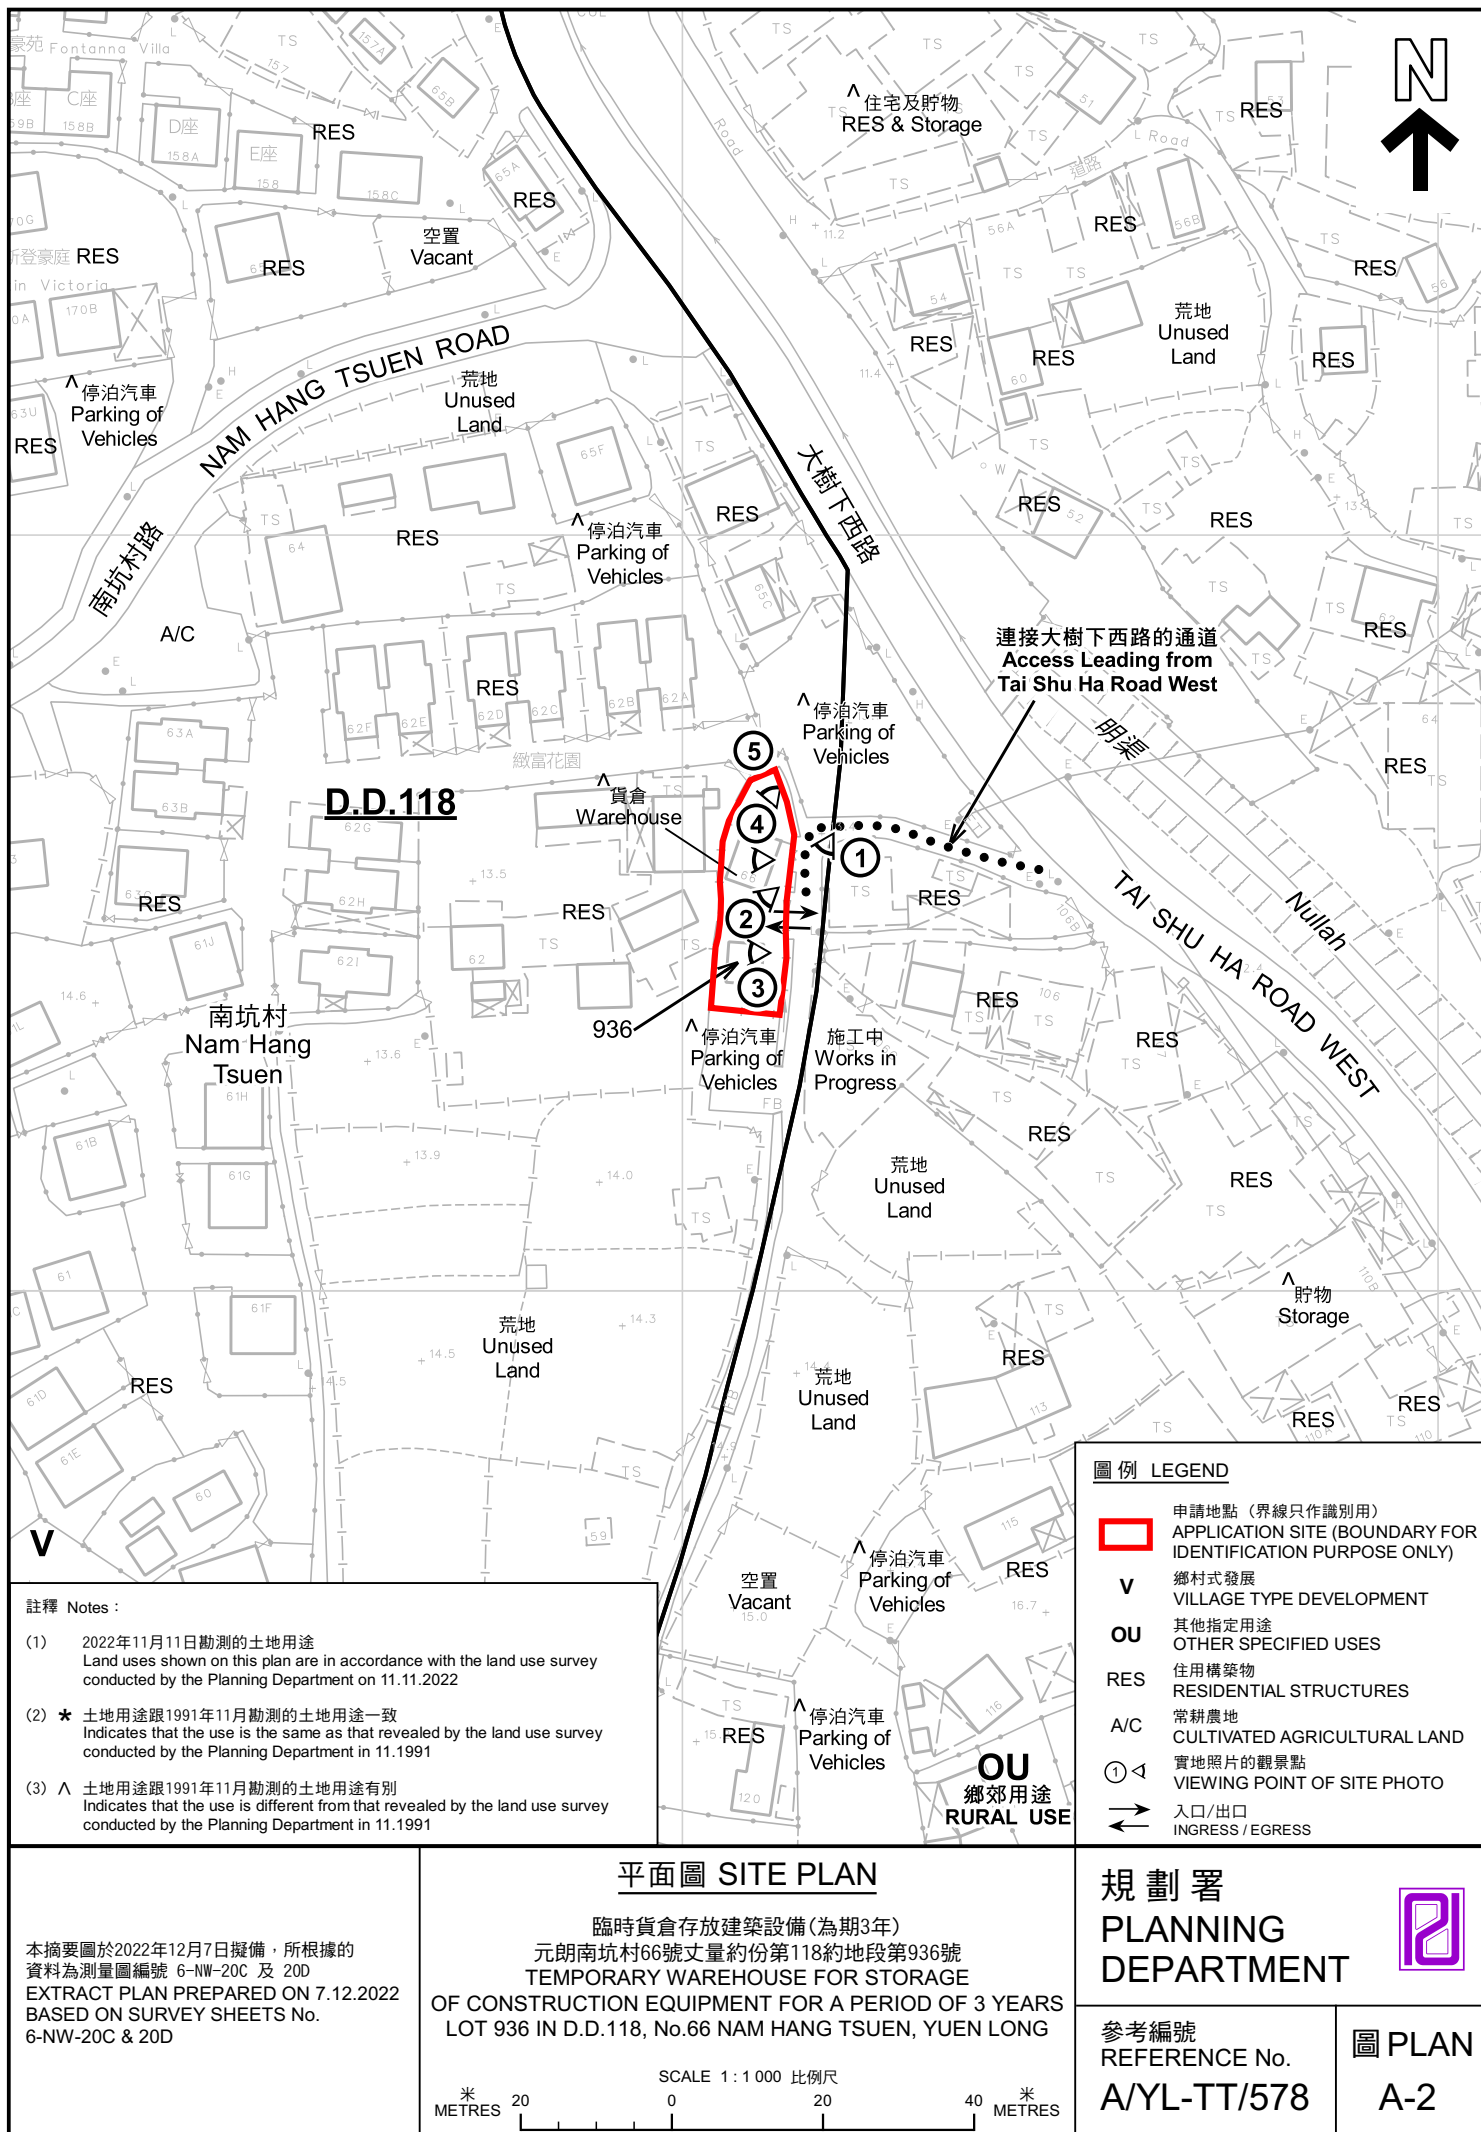



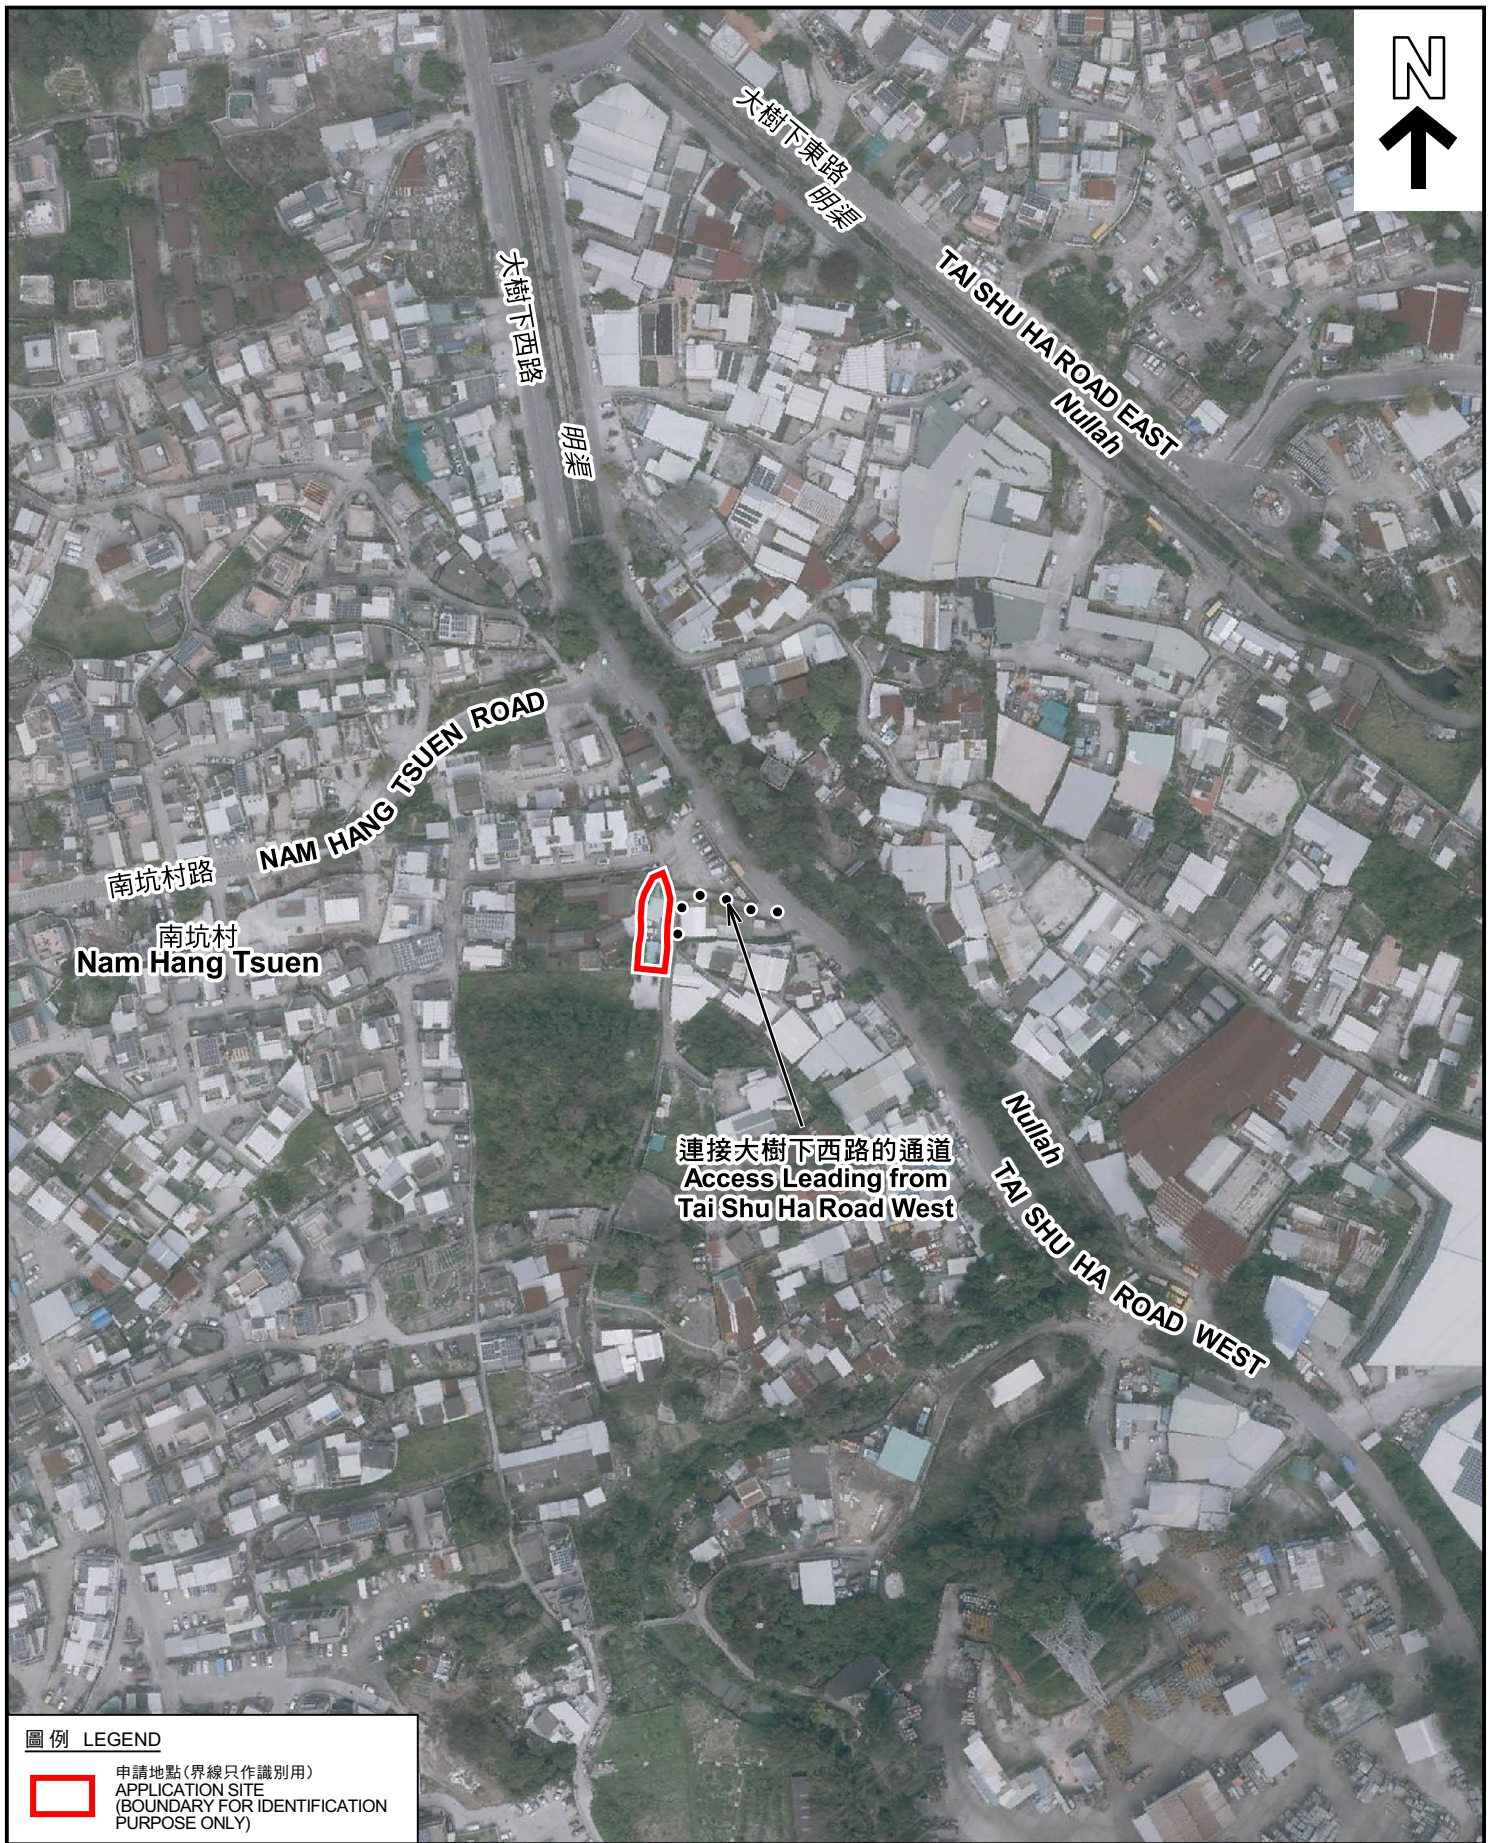

#### 圖例 LEGEND



申請地點(界線只作識別用)  
APPLICATION SITE  
(BOUNDARY FOR IDENTIFICATION  
PURPOSE ONLY)

本摘要圖於2022年12月7日擬備，所根據  
的資料為地政總署於2022年2月14日拍得  
的航攝照片編號 E148389C  
EXTRACT PLAN PREPARED ON 7.12.2022  
BASED ON AERIAL PHOTO No.  
E148389C TAKEN ON 14.2.2022 BY  
LANDS DEPARTMENT

#### 航攝照片 AERIAL PHOTO

臨時貨倉存放建築設備(為期3年)  
元朗南坑村66號丈量約份第118約地段第936號  
TEMPORARY WAREHOUSE FOR STORAGE  
OF CONSTRUCTION EQUIPMENT FOR A PERIOD OF 3 YEARS  
LOT 936 IN D.D.118, No.66 NAM HANG TSUEN, YUEN LONG

規劃署  
PLANNING  
DEPARTMENT



參考編號  
REFERENCE No.  
A/YL-TT/578

圖 PLAN  
A-3



1



2



3



### 實地照片 SITE PHOTOS

臨時貨倉存放建築設備(為期3年)  
元朗南坑村66號丈量約份第118約地段第936號  
TEMPORARY WAREHOUSE FOR STORAGE  
OF CONSTRUCTION EQUIPMENT FOR A PERIOD OF 3 YEARS  
LOT 936 IN D.D.118, No.66 NAM HANG TSUEN, YUEN LONG

規劃署  
PLANNING  
DEPARTMENT



參考編號  
REFERENCE No.  
A/YL-TT/578

圖 PLAN  
A-4a

本圖於2022年12月6日擬備，所根據的資料為攝於2022年11月11日的實地照片  
PLAN PREPARED ON 6.12.2022  
BASED ON SITE PHOTOS  
TAKEN ON 11.11.2022



4



5



# 實地照片 SITE PHOTOS

臨時貨倉存放建築設備(為期3年)  
元朗南坑村66號丈量約份第118約地段第936號  
TEMPORARY WAREHOUSE FOR STORAGE  
OF CONSTRUCTION EQUIPMENT FOR A PERIOD OF 3 YEARS  
LOT 936 IN D.D.118, No.66 NAM HANG TSUEN, YUEN LONG

規 劃 署  
PLANNING  
DEPARTMENT



參考編號  
REFERENCE No.  
A/YL-TT/578

圖 PLAN  
A-4b

本圖於2022年12月6日擬備，所根據的  
資料為攝於2022年11月11日的實地照片  
PLAN PREPARED ON 6.12.2022  
BASED ON SITE PHOTOS  
TAKEN ON 11.11.2022