


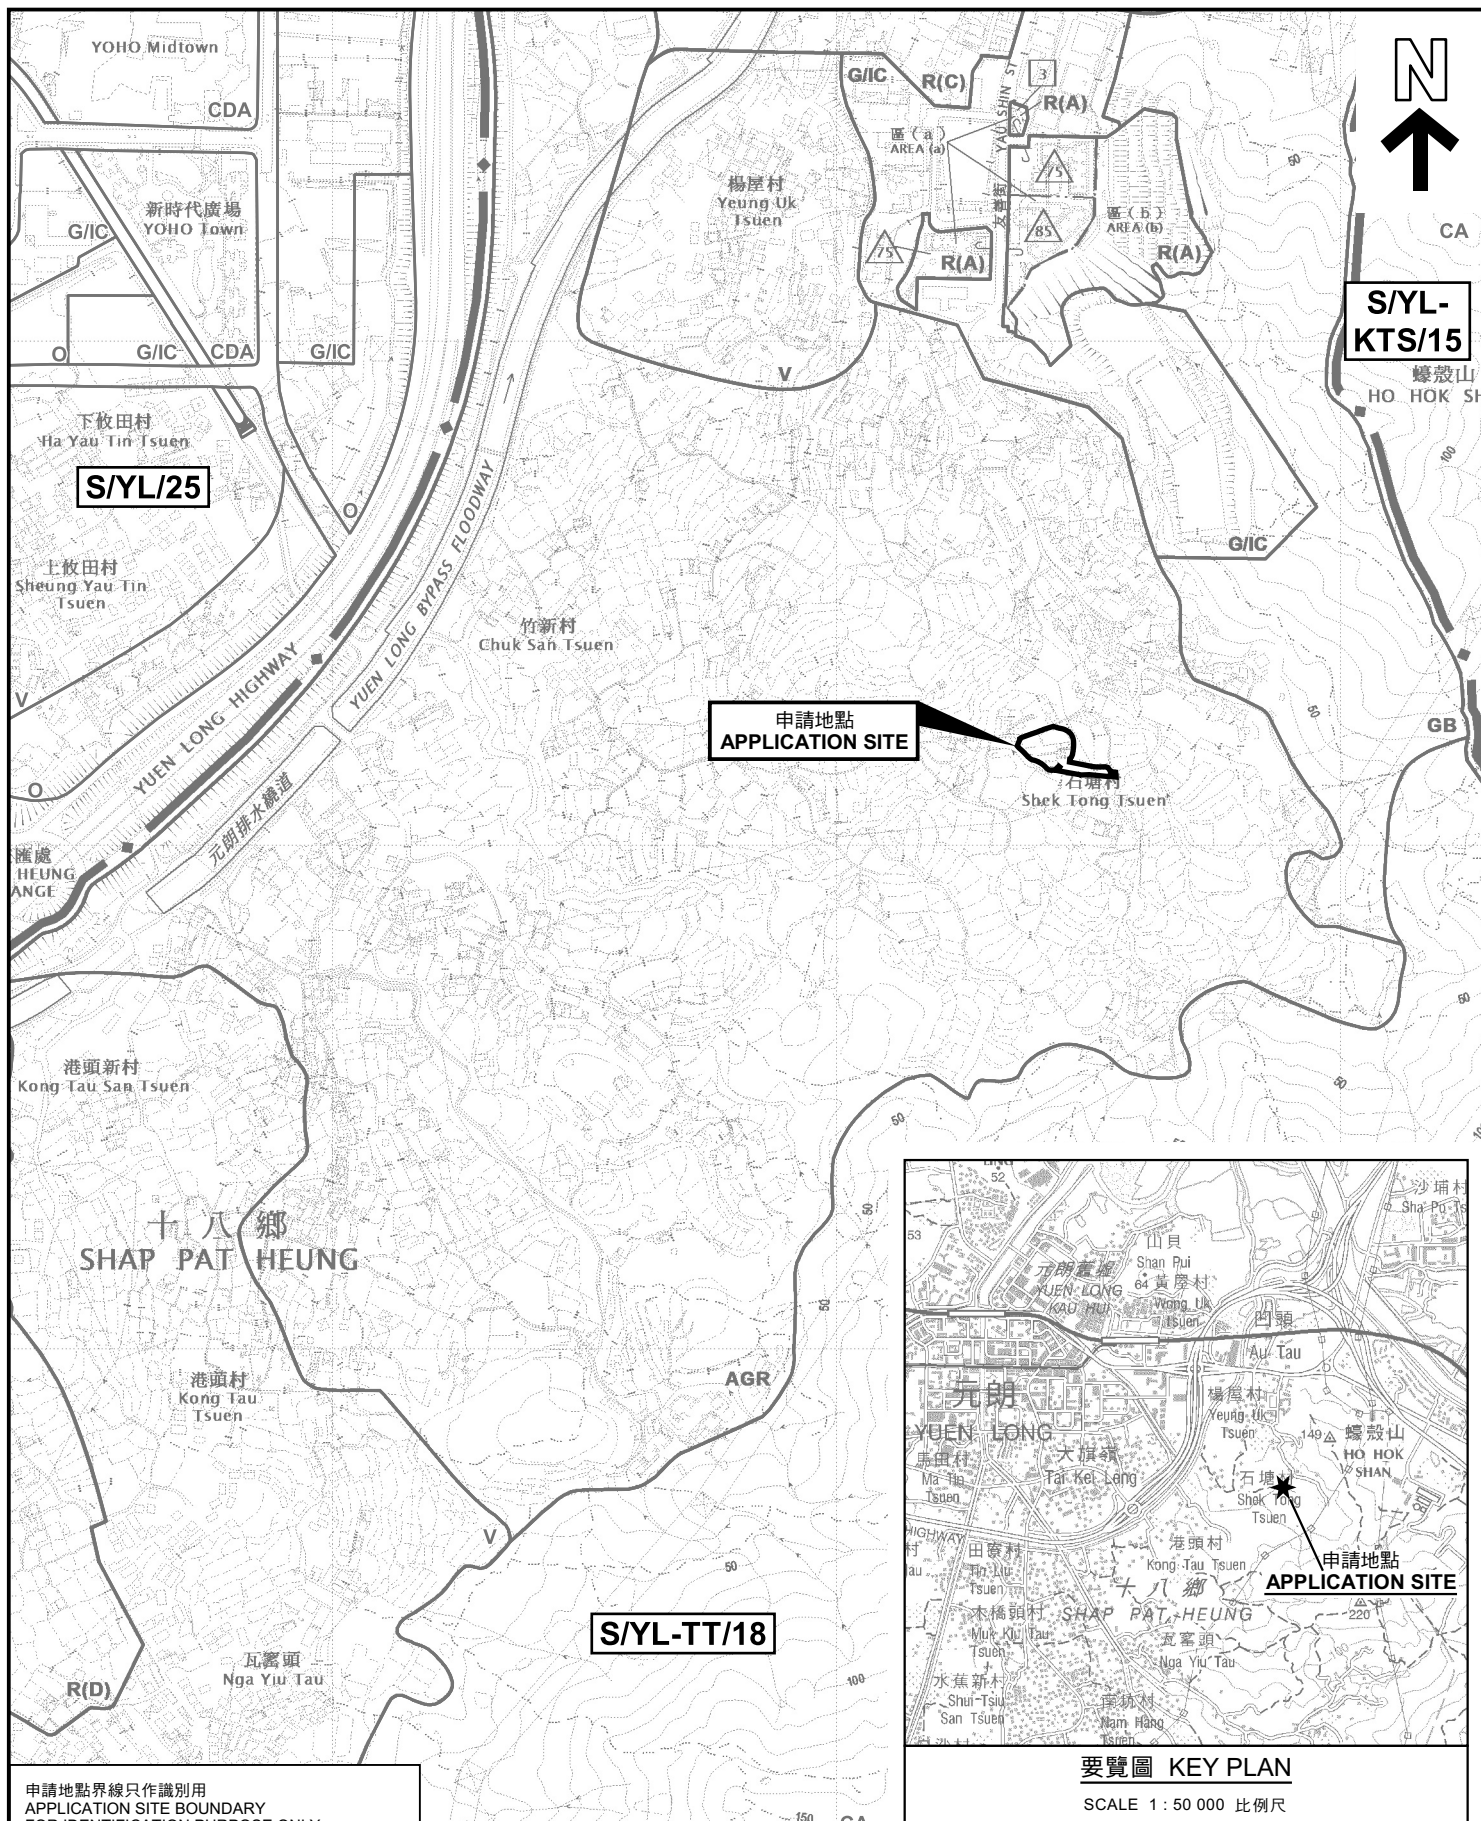

申請地點界線只作識別用
APPLICATION SITE BOUNDARY
FOR IDENTIFICATION PURPOSE ONLY



要覽圖 KEY PLAN

SCALE 1 : 50 000 比例尺

位置圖 LOCATION PLAN

宗教機構(寺院)

元朗大棠丈量約份第116約地段第1445號餘段(部分)、第1446號、
第1609號(部分)、第1610號(部分)、第1612號B分段第1小分段及
第1612號B分段餘段(部分)和毗連政府土地
RELIGIOUS INSTITUTION (TEMPLE)

LOTS 1445 RP (PART), 1446, 1609 (PART), 1610 (PART),
1612 S.B ss.1 AND 1612 S.B RP (PART) IN D.D. 116 AND
ADJOINING GOVERNMENT LAND, TAI TONG, YUEN LONG
SCALE 1 : 7 500 比例尺

米 100 0 100 200 300 米
METRES

規劃署
PLANNING
DEPARTMENT



參考編號
REFERENCE No.
A/YL-TT/579

圖 PLAN
A-1

本摘要圖於2022年12月16日擬備，
所根據的資料為於2021年8月10日
核准的分區計劃大綱圖編號 S/YL-TT/18
EXTRACT PLAN PREPARED ON 16.12.2022
BASED ON OUTLINE ZONING PLAN No.
S/YL-TT/18 APPROVED ON 10.8.2021