



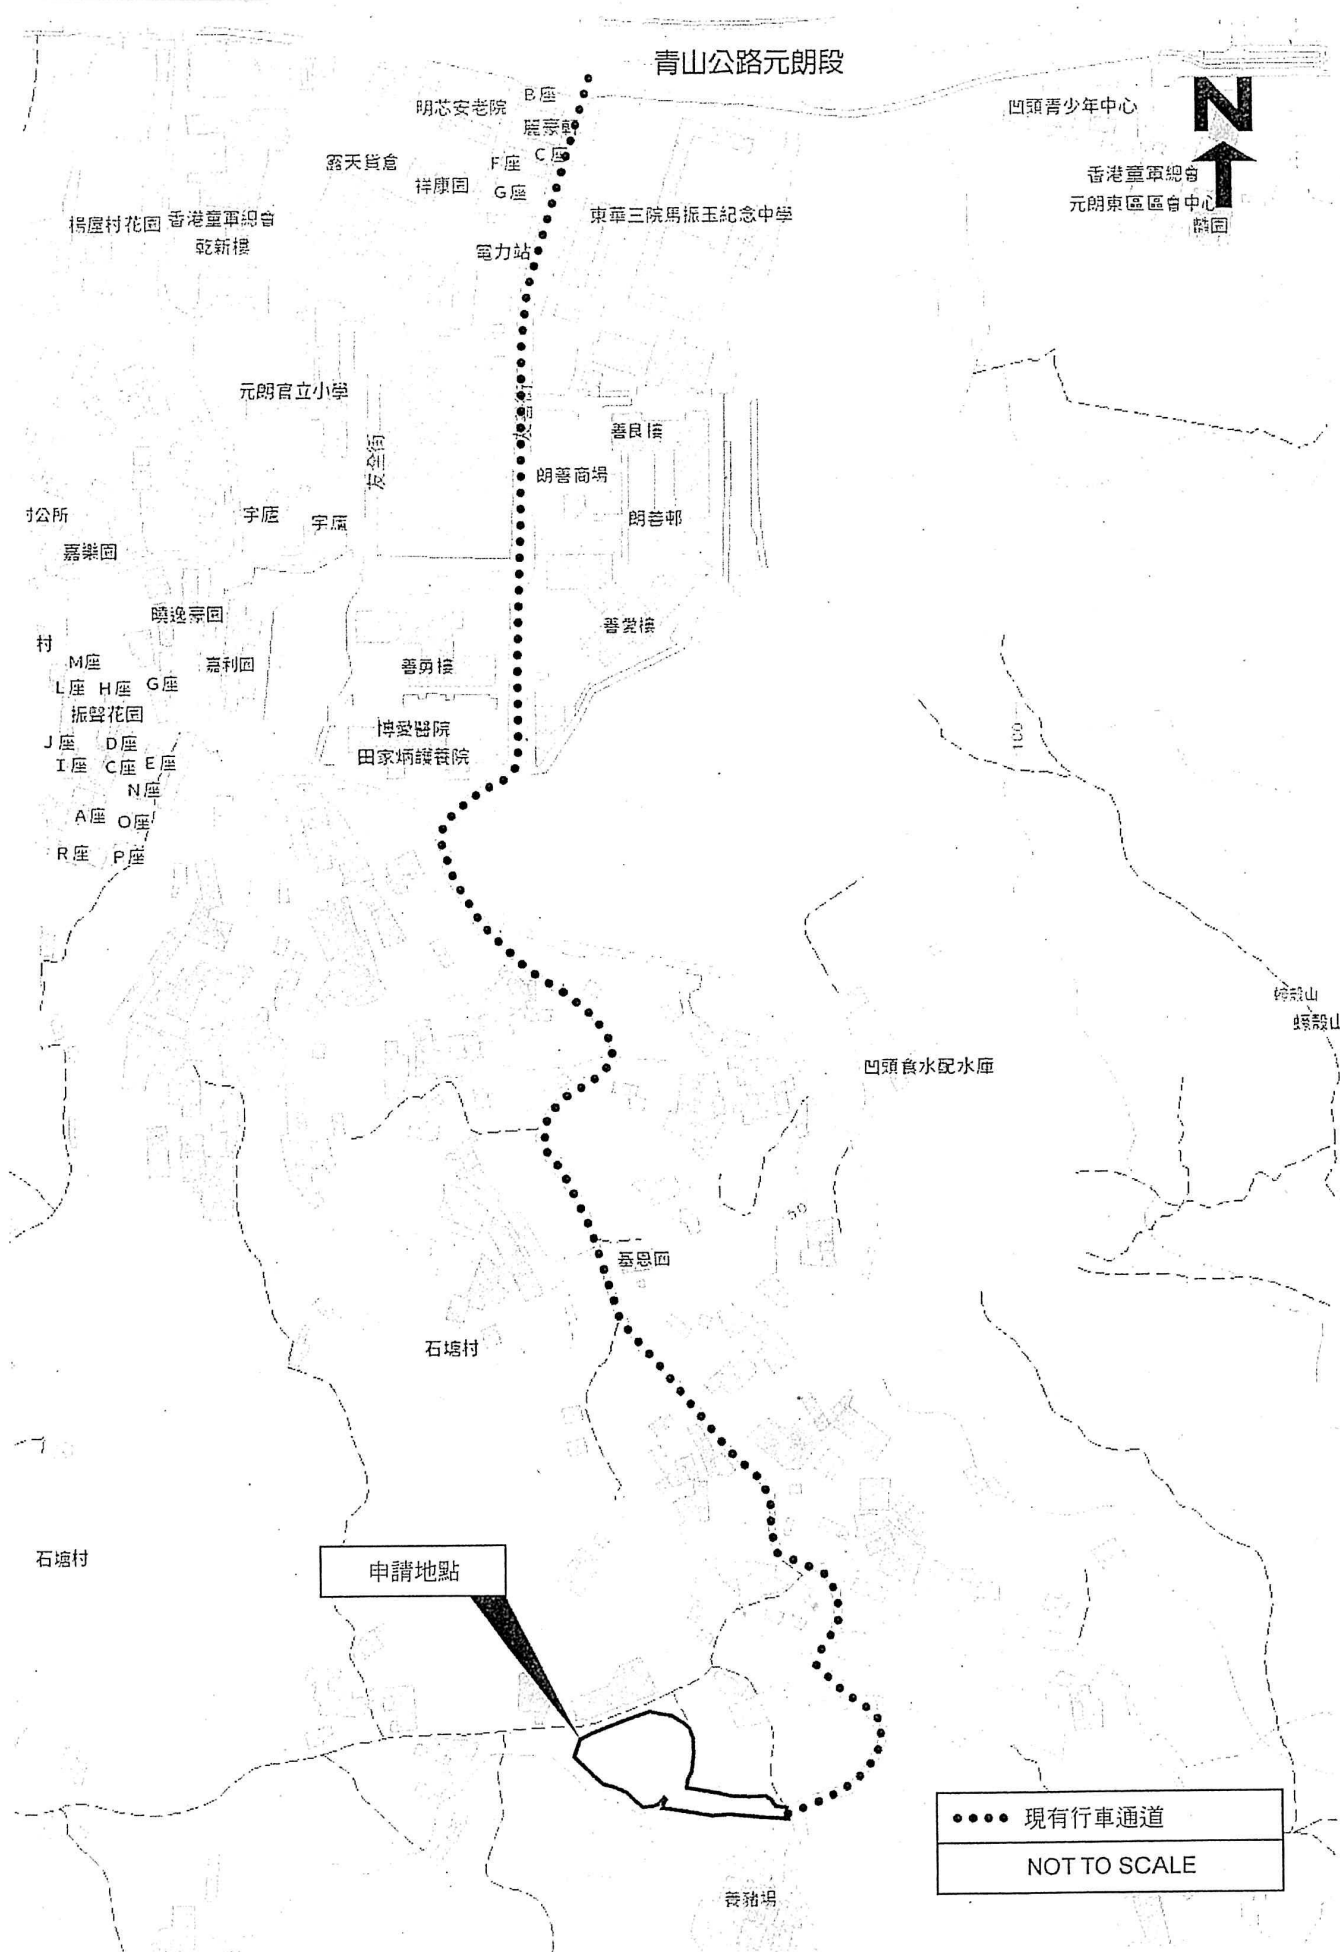

(摘錄自申請人於 3. 11. 2022 呈交的申請書)
(Extract from Applicant's
Submission of 3.11.2022)

參考編號
REFERENCE No.
AYL-TT/579


繪圖 DRAWING
A-1

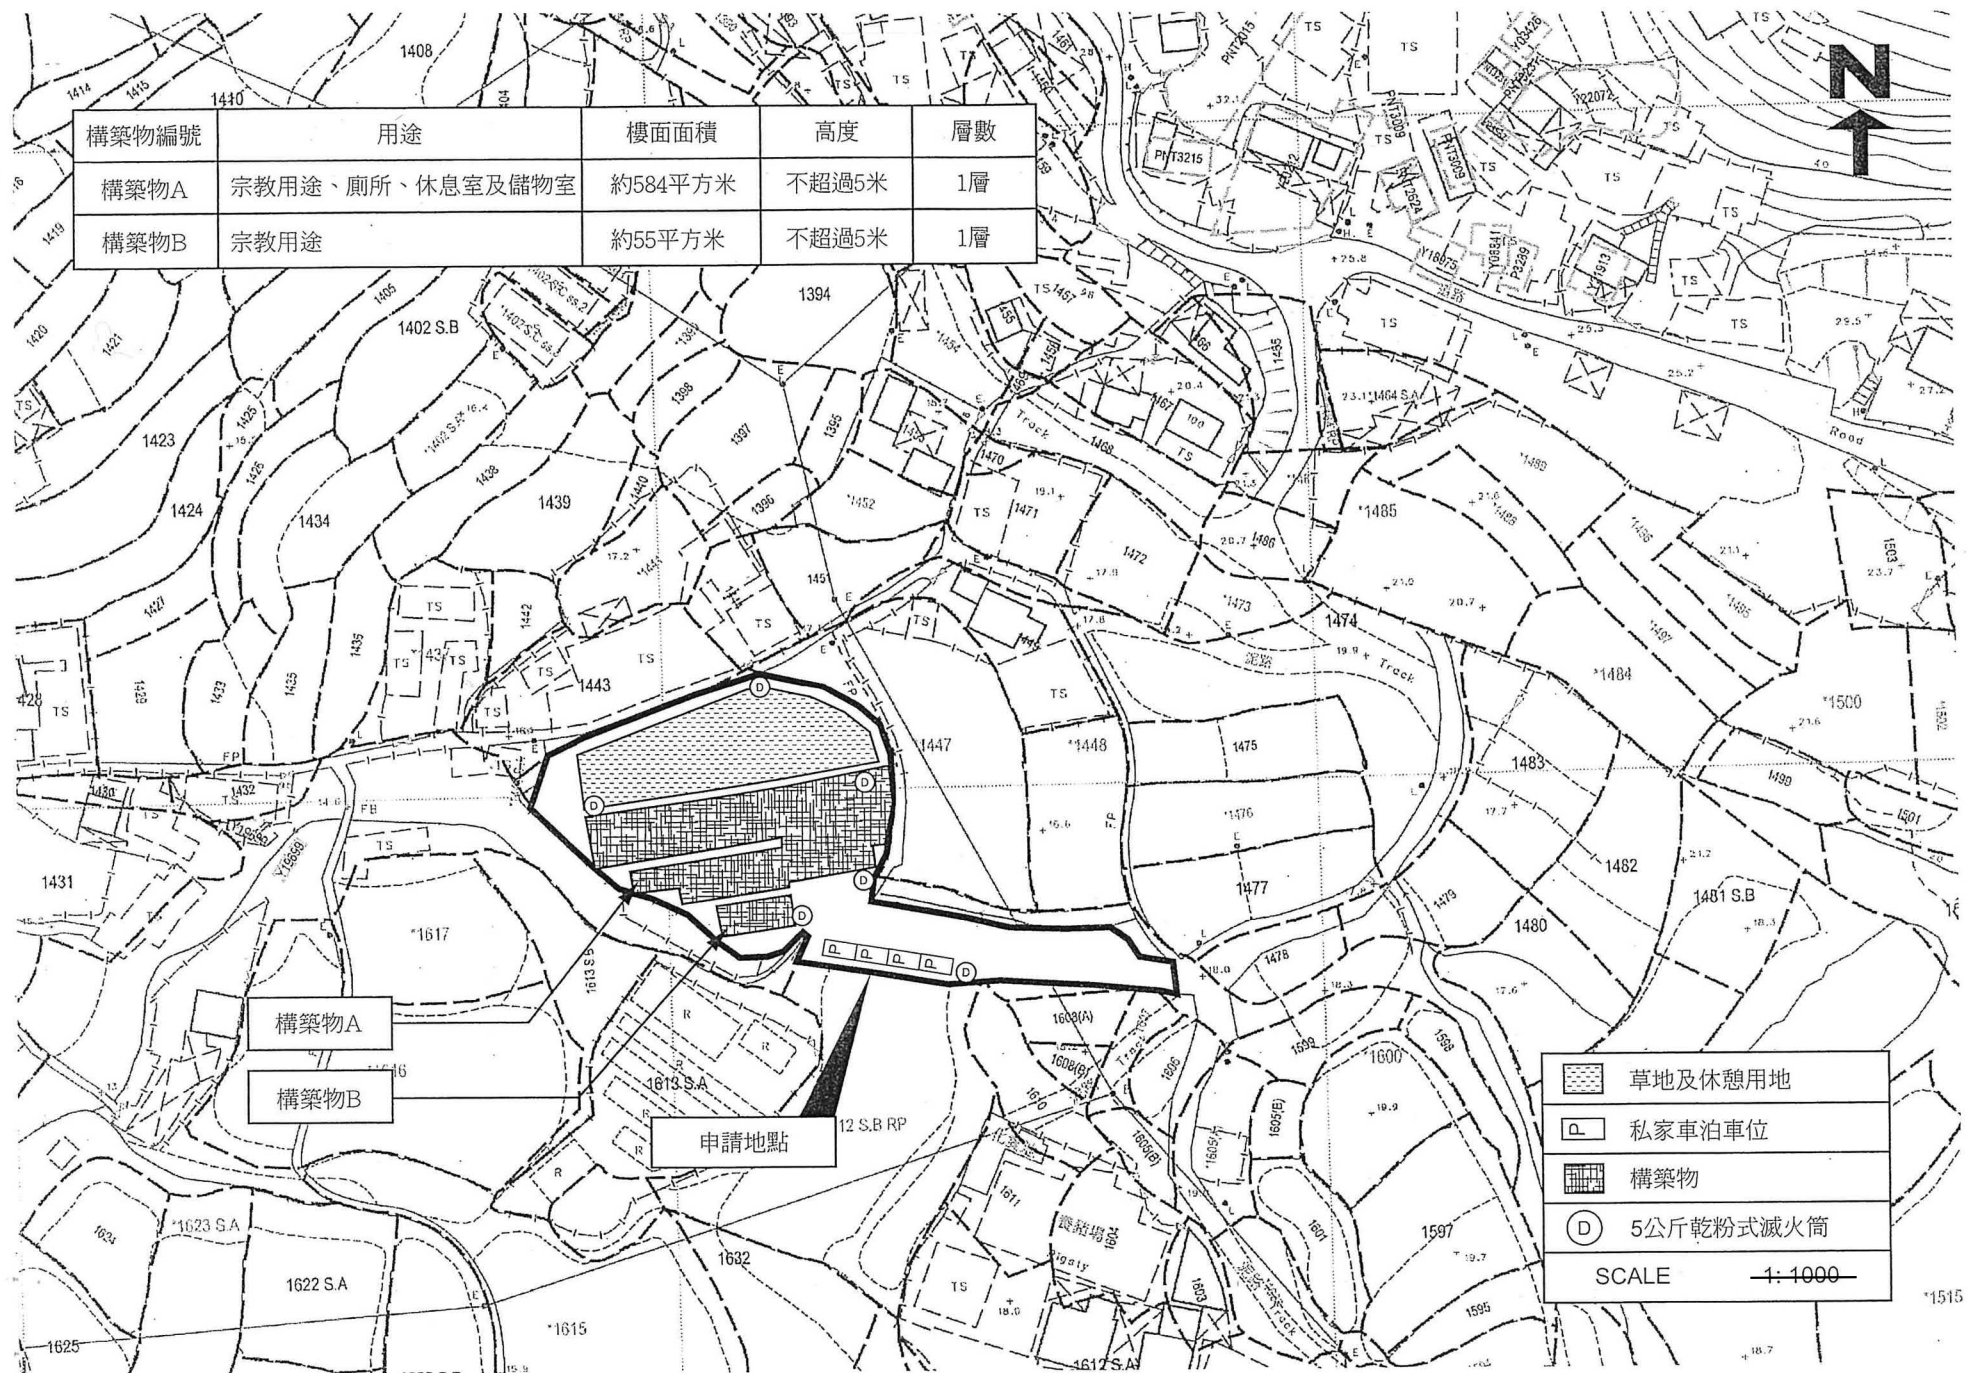

(摘錄自申請人於 3.11.2022 呈交的申請書)
(Extract from Applicant's
Submission of 3.11.2022)

參考編號
REFERENCE No.
A/YL-TT/579

繪圖 DRAWING
A-2

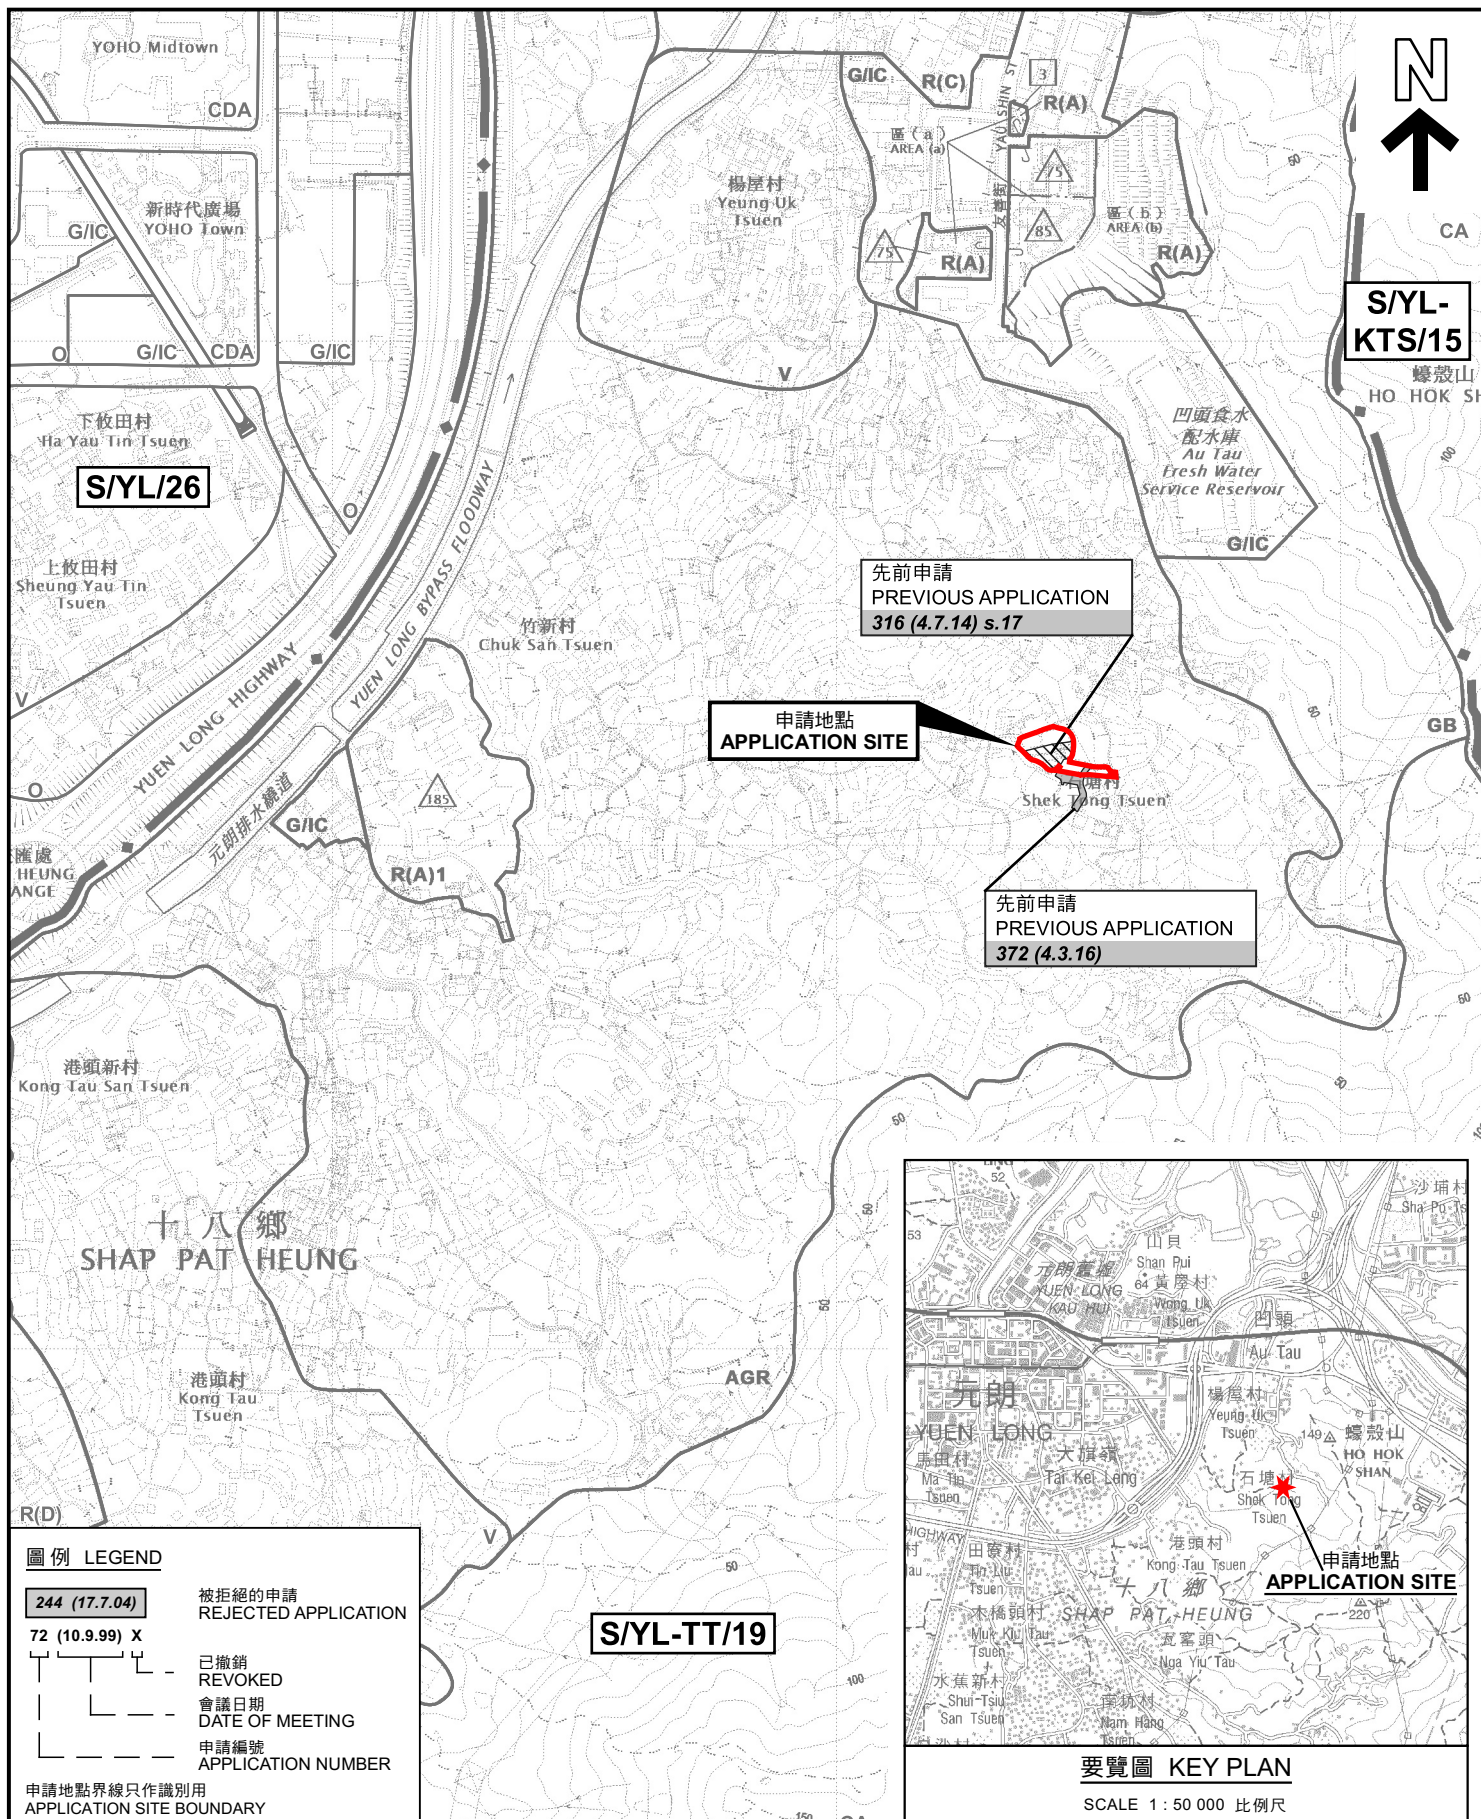


本摘要圖於2023年1月30日擬備，
所根據的資料為於2023年1月6日
展示的分區計劃大綱圖編號 S/YL-TT/19
EXTRACT PLAN PREPARED ON 30.1.2023
BASED ON OUTLINE ZONING PLAN No.
S/YL-TT/19 EXHIBITED ON 6.1.2023

位置圖 LOCATION PLAN
宗教機構(寺院)及相關填土工程
元朗大棠丈量約份第116約地段第1445號餘段(部分)、第1446號、
第1609號(部分)、第1610號(部分)、第1612號B分段第1小分段及
第1612號B分段餘段(部分)和毗連政府土地
RELIGIOUS INSTITUTION (TEMPLE) WITH ASSOCIATED FILLING OF LAND
LOTS 1445 RP (PART), 1446, 1609 (PART), 1610 (PART),
1612 S.B ss.1 AND 1612 S.B RP (PART) IN D.D. 116 AND
ADJOINING GOVERNMENT LAND, TAI TONG, YUEN LONG
SCALE 1 : 7 500 比例尺

規劃署
PLANNING DEPARTMENT

參考編號
REFERENCE No.
A/YL-TT/579

圖 PLAN
A-1

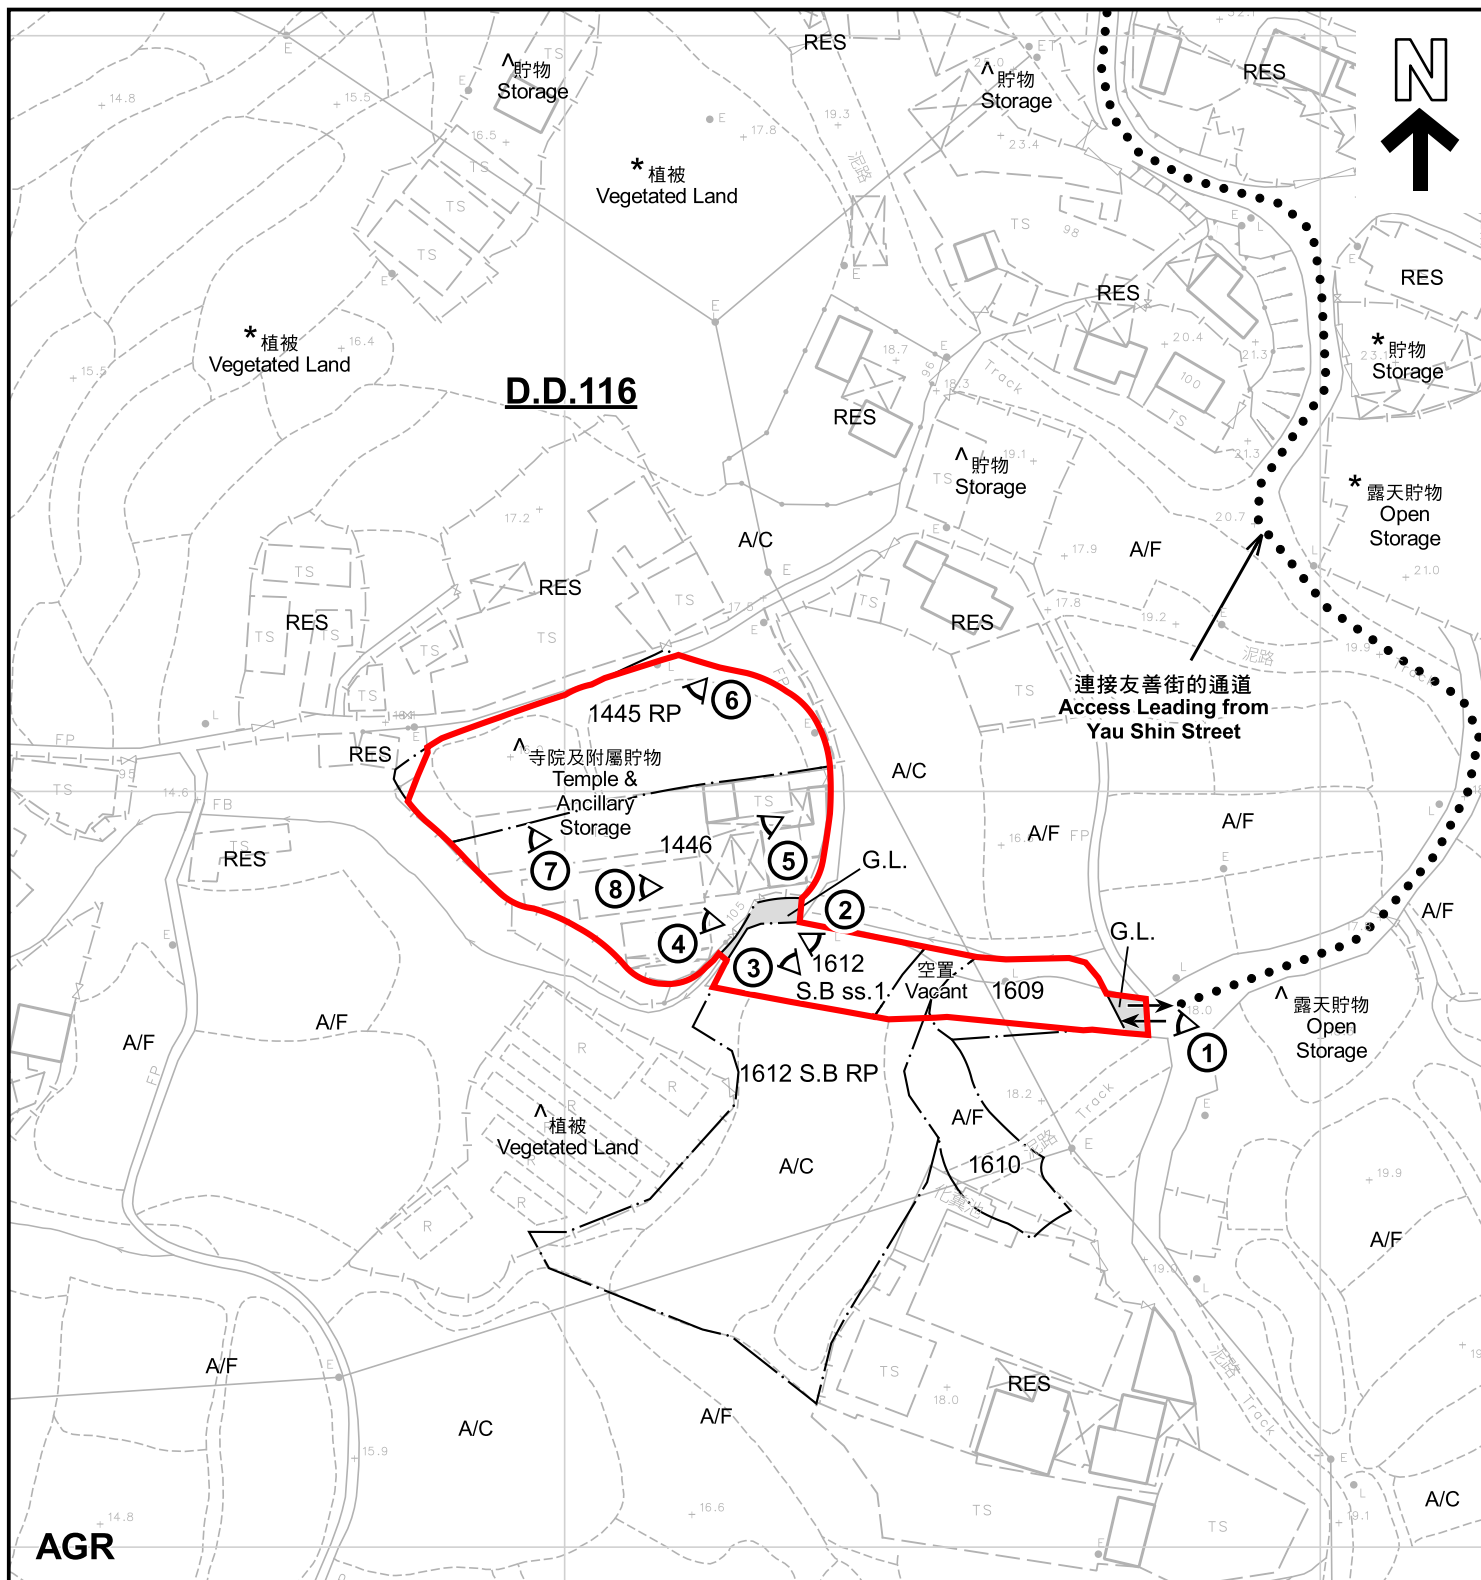

註釋 Notes :

- (1) 2022年11月11日勘測的土地用途
Land uses shown on this plan are in accordance with the land use survey conducted by the Planning Department on 11.11.2022
- (2) * 土地用途跟1991年11月勘測的土地用途一致
Indicates that the use is the same as that revealed by the land use survey conducted by the Planning Department in 11.1991
- (3) ^ 土地用途跟1991年11月勘測的土地用途有別
Indicates that the use is different from that revealed by the land use survey conducted by the Planning Department in 11.1991

圖例 LEGEND

- 申請地點 (界線只作識別用)
APPLICATION SITE (BOUNDARY FOR IDENTIFICATION PURPOSE ONLY)
- AGR** 農業
AGRICULTURE
- RES** 住用構築物
RESIDENTIAL STRUCTURES

- A/F** 休耕農地
FALLOW AGRICULTURAL LAND
- A/C** 常耕農地
CULTIVATED AGRICULTURAL LAND
- G.L.** 政府土地
GOVERNMENT LAND
- ① ^ 實地照片的觀景點
VIEWING POINT OF SITE PHOTO
- ↔ 入口/出口
INGRESS / EGRESS

平面圖 SITE PLAN

宗教機構(寺院)及相關填土工程
元朗大棠丈量約份第116約地段第1445號餘段(部分)、第1446號、
第1609號(部分)、第1610號(部分)、第1612號B分段第1小分段及
第1612號B分段餘段(部分)和毗連政府土地
RELIGIOUS INSTITUTION (TEMPLE) WITH ASSOCIATED FILLING OF LAND
LOTS 1445 RP (PART), 1446, 1609 (PART), 1610 (PART),
1612 S.B ss.1 AND 1612 S.B RP (PART) IN D.D. 116 AND
ADJOINING GOVERNMENT LAND, TAI TONG, YUEN LONG

SCALE 1 : 1 000 比例尺

米 20 0 20 40 米
METRES


規劃署
PLANNING
DEPARTMENT



參考編號
REFERENCE No.
A/YL-TT/579

圖 PLAN
A-2

本摘要圖於2023年1月30日擬備，所根據的
資料為測量圖編號 6-NE-11A 及 11C
EXTRACT PLAN PREPARED ON 30.1.2023
BASED ON SURVEY SHEETS No.
6-NE-11A & 11C

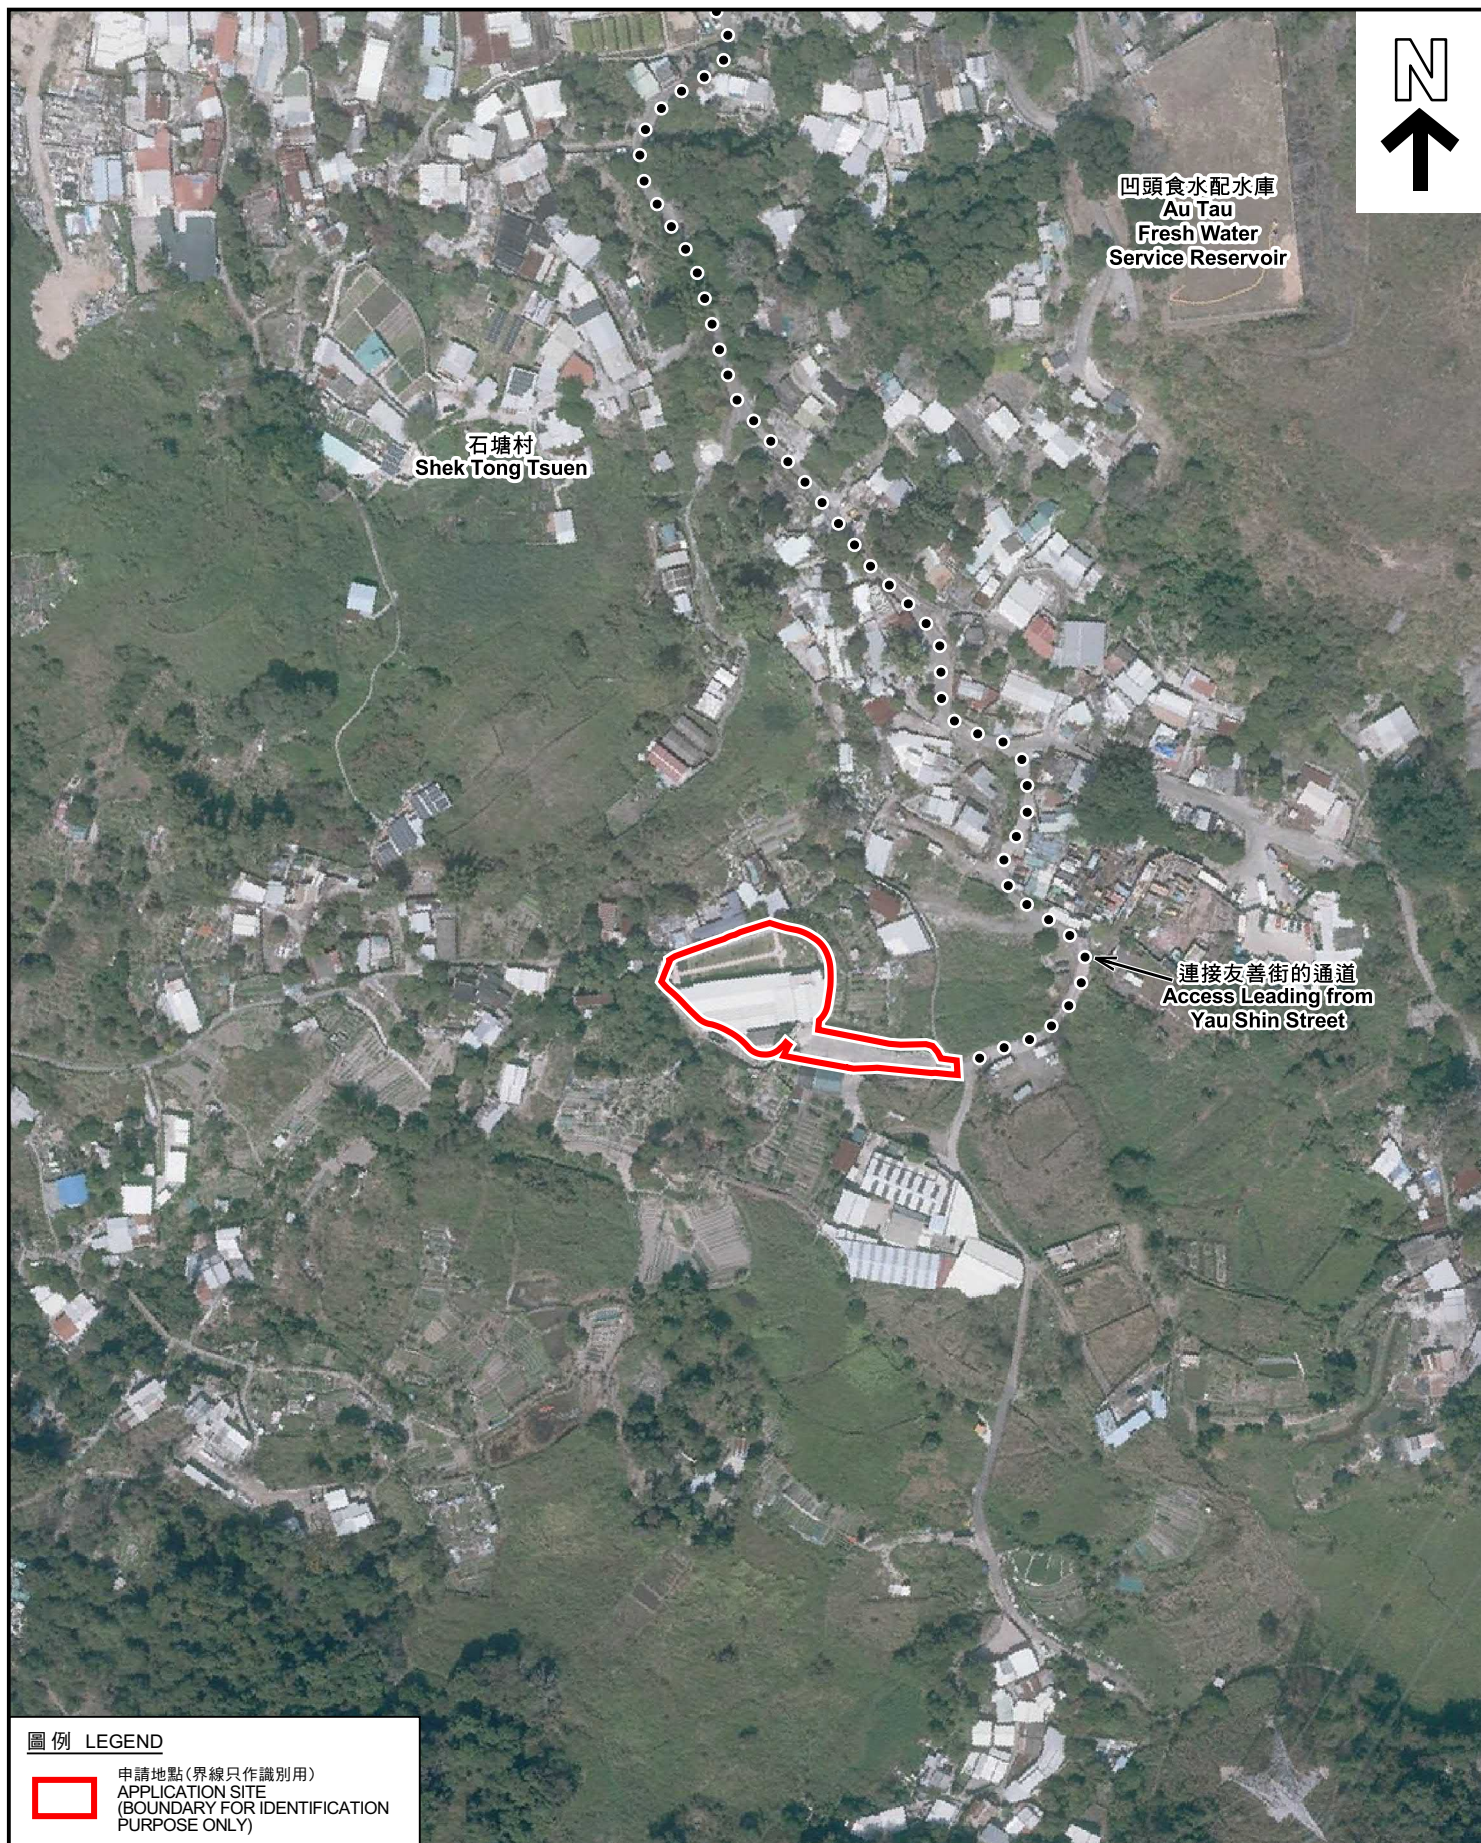

圖例 LEGEND

 申請地點(界線只作識別用)
APPLICATION SITE
(BOUNDARY FOR IDENTIFICATION
PURPOSE ONLY)

航攝照片 AERIAL PHOTO

宗教機構(寺院)及相關填土工程
元朗大棠丈量約份第116約地段第1445號餘段(部分)、第1446號、
第1609號(部分)、第1610號(部分)、第1612號B分段第1小分段及
第1612號B分段餘段(部分)和毗連政府土地
RELIGIOUS INSTITUTION (TEMPLE) WITH ASSOCIATED FILLING OF LAND
LOTS 1445 RP (PART), 1446, 1609 (PART), 1610 (PART),
1612 S.B ss.1 AND 1612 S.B RP (PART) IN D.D. 116 AND
ADJOINING GOVERNMENT LAND, TAI TONG, YUEN LONG

規劃署
PLANNING
DEPARTMENT




參考編號
REFERENCE No.
A/YL-TT/579

圖 PLAN
A-3

本摘要圖於2023年2月15日擬備，所根據
的資料為地政總署於2022年2月14日拍得
的航攝照片編號 E149340C
EXTRACT PLAN PREPARED ON 15.2.2023
BASED ON AERIAL PHOTO No.
E149340C TAKEN ON 14.2.2022 BY
LANDS DEPARTMENT

1

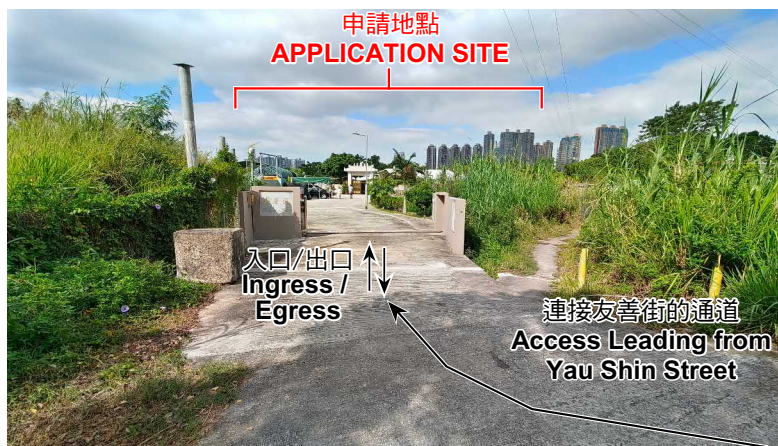

2



3



4



申請地點界線只作識別用 APPLICATION SITE BOUNDARY FOR IDENTIFICATION PURPOSE ONLY

實地照片 SITE PHOTOS

宗教機構(寺院)及相關填土工程
元朗大棠丈量約份第116約地段第1445號餘段(部分)、第1446號、
第1609號(部分)、第1610號(部分)、第1612號B分段第1小分段及
第1612號B分段餘段(部分)和毗連政府土地
RELIGIOUS INSTITUTION (TEMPLE) WITH ASSOCIATED FILLING OF LAND
LOTS 1445 RP (PART), 1446, 1609 (PART), 1610 (PART),
1612 S.B ss.1 AND 1612 S.B RP (PART) IN D.D. 116 AND
ADJOINING GOVERNMENT LAND, TAI TONG, YUEN LONG

規劃署
PLANNING
DEPARTMENT



參考編號
REFERENCE No.
A/YL-TT/579

圖 PLAN
A-4a

本圖於2023年1月30日擬備，所根據的
資料為攝於2022年11月11日及12月14日的實地照片
PLAN PREPARED ON 30.1.2023
BASED ON SITE PHOTOS
TAKEN ON 11.11.2022 & 14.12.2022

5



6



7



8



實地照片 SITE PHOTOS

宗教機構(寺院)及相關填土工程
元朗大棠丈量約份第116約地段第1445號餘段(部分)、第1446號、
第1609號(部分)、第1610號(部分)、第1612號B分段第1小分段及
第1612號B分段餘段(部分)和毗連政府土地
RELIGIOUS INSTITUTION (TEMPLE) WITH ASSOCIATED FILLING OF LAND
LOTS 1445 RP (PART), 1446, 1609 (PART), 1610 (PART),
1612 S.B ss.1 AND 1612 S.B RP (PART) IN D.D. 116 AND
ADJOINING GOVERNMENT LAND, TAI TONG, YUEN LONG

規劃署
PLANNING
DEPARTMENT



參考編號
REFERENCE No.
A/YL-TT/579

圖 PLAN
A-4b

本圖於2023年1月30日擬備，所根據的
資料為攝於2022年11月11日及12月14日的實地照片
PLAN PREPARED ON 30.1.2023
BASED ON SITE PHOTOS
TAKEN ON 11.11.2022 & 14.12.2022