


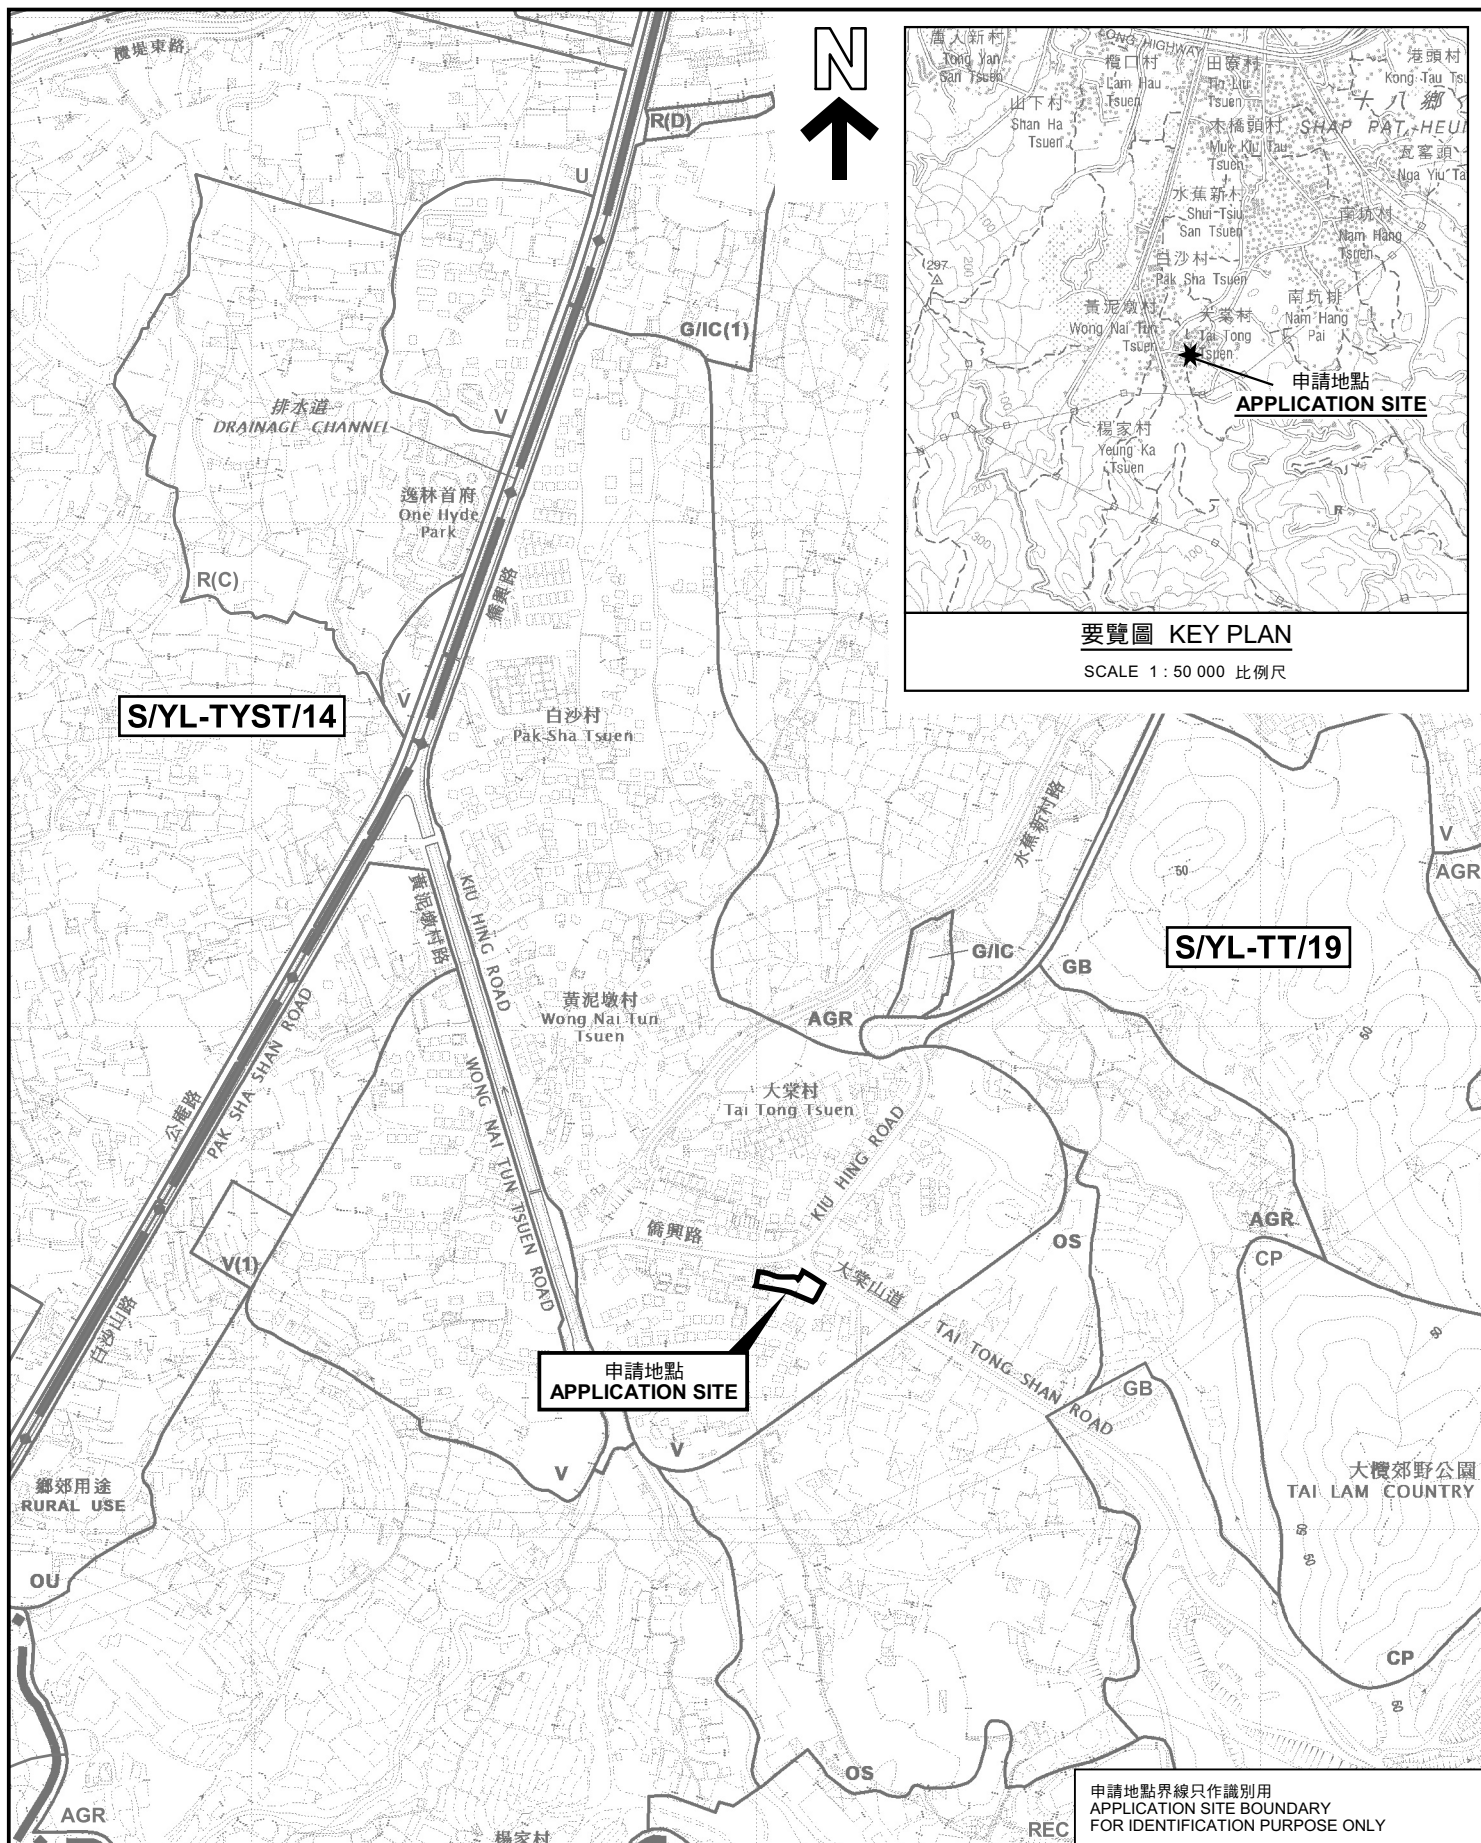

位置圖 LOCATION PLAN

臨時商店及服務行業(為期3年)
元朗大棠丈量約份第117約地段第1200號餘段(部分)
TEMPORARY SHOP AND SERVICES
FOR A PERIOD OF 3 YEARS
LOT 1200 RP (PART) IN D.D. 117, TAI TONG, YUEN LONG

SCALE 1:7 500 比例尺

米 100 0 100 200 300 米
METRES

規劃署
PLANNING
DEPARTMENT



參考編號
REFERENCE No.
A/YL-TT/591

圖 PLAN
A-1

本摘要圖於2023年5月16日擬備，
所根據的資料為於2023年1月6日
展示的分區計劃大綱圖編號 S/YL-TT/19
EXTRACT PLAN PREPARED ON 16.5.2023
BASED ON OUTLINE ZONING PLAN No.
S/YL-TT/19 EXHIBITED ON 6.1.2023