




DD117 LT 735 佈局圖

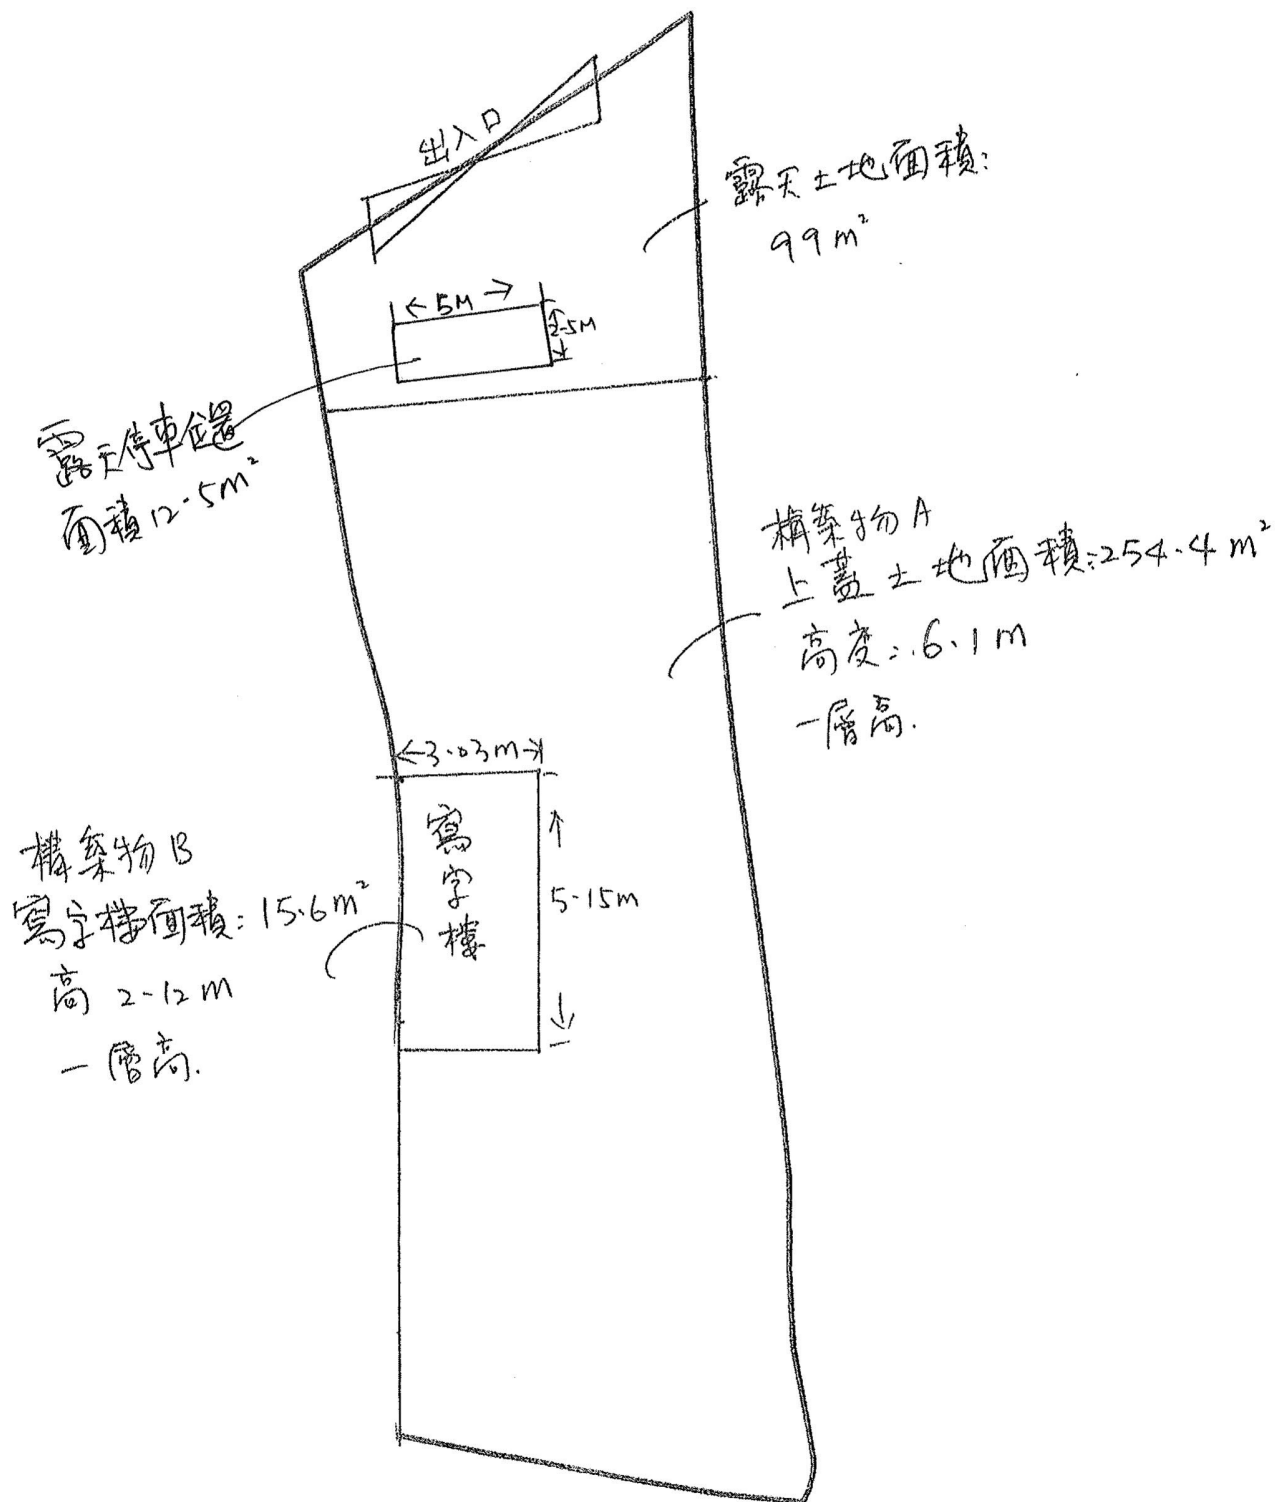

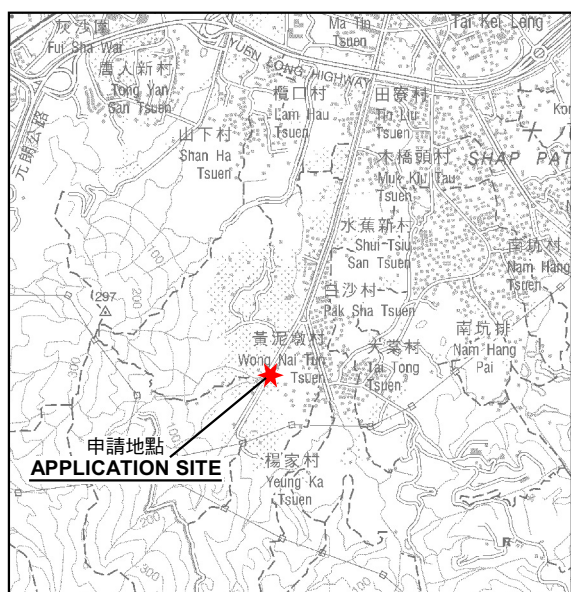

要覽圖 KEY PLAN

SCALE 1 : 50 000 比例尺

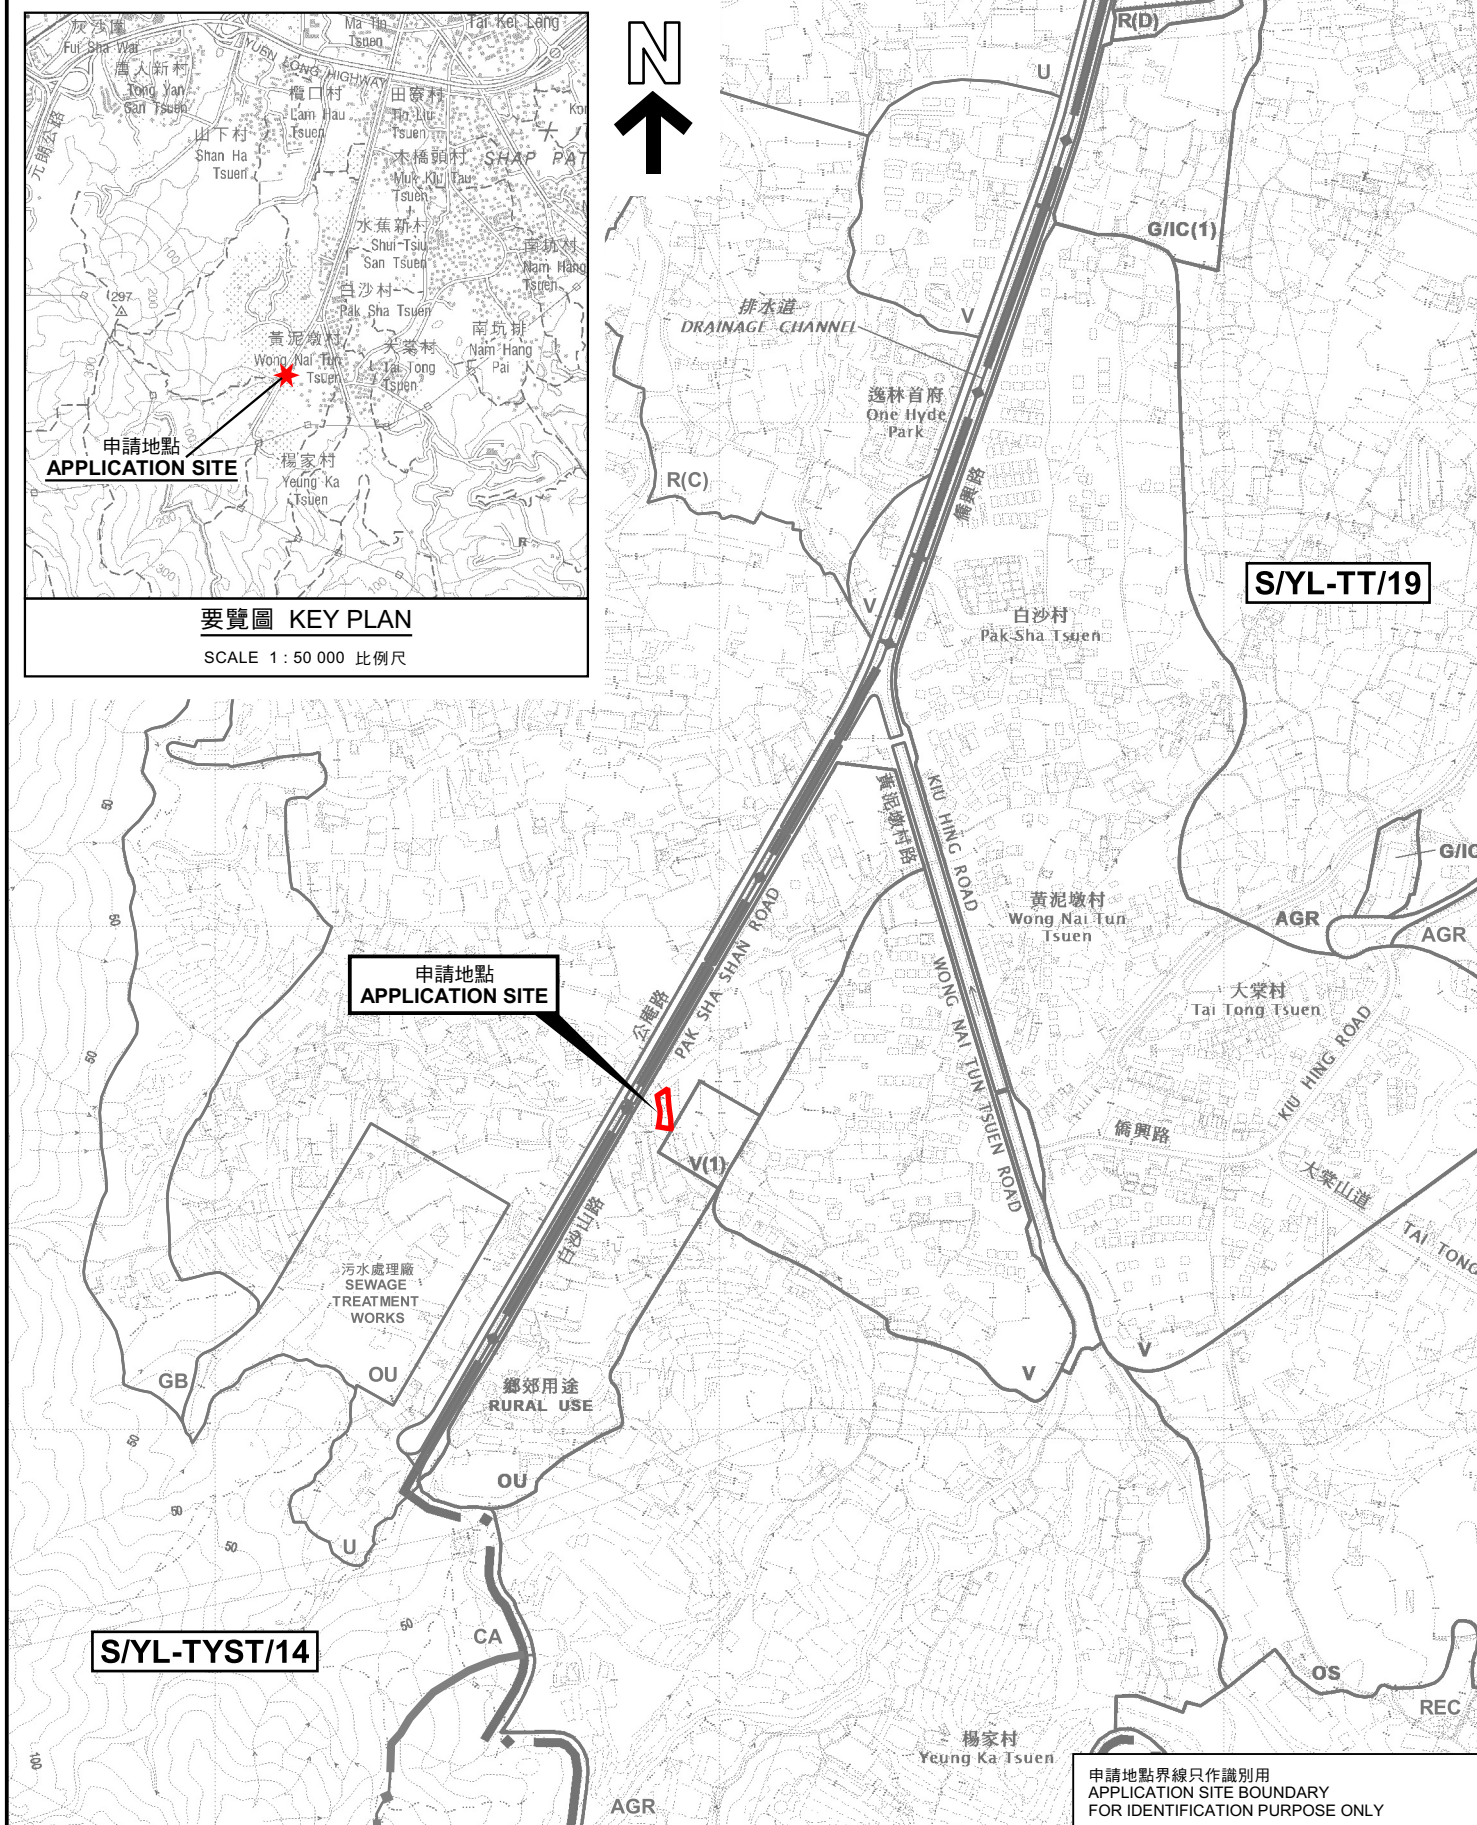

位置圖 LOCATION PLAN

本摘要圖於2023年4月24日擬備，
所根據的資料為於2023年1月6日
展示的分區計劃大綱圖編號 S/YL-TT/19
EXTRACT PLAN PREPARED ON 24.4.2023
BASED ON OUTLINE ZONING PLAN No.
S/YL-TT/19 EXHIBITED ON 6.1.2023

擬議臨時貨倉存放建築材料(為期3年)
元朗丈量約份第117約地段第736號
PROPOSED TEMPORARY WAREHOUSE FOR STORAGE OF
CONSTRUCTION MATERIALS FOR A PERIOD OF 3 YEARS
LOT 736 D.D. 117, YUEN LONG

SCALE 1 : 7 500 比例尺

規劃署
PLANNING
DEPARTMENT



參考編號
REFERENCE No.
A/YL-TT/593

PLAN
A-1



圖例 LEGEND

 申請地點(界線只作識別用)
APPLICATION SITE
(BOUNDARY FOR IDENTIFICATION
PURPOSE ONLY)

本摘要圖於2023年3月27日擬備，所根據
的資料為地政總署於2022年4月7日拍得
的航攝照片編號 E159361C
EXTRACT PLAN PREPARED ON 27.3.2023
BASED ON AERIAL PHOTO No.
E159361C TAKEN ON 7.4.2022
BY LANDS DEPARTMENT

航攝照片 AERIAL PHOTO

擬議臨時貨倉存放建築材料(為期3年)
元朗丈量約份第117約地段第736號
PROPOSED TEMPORARY WAREHOUSE FOR STORAGE OF
CONSTRUCTION MATERIALS FOR A PERIOD OF 3 YEARS
LOT 736 D.D. 117, YUEN LONG

規 劃 署
PLANNING
DEPARTMENT



參考編號
REFERENCE No.
A/YL-TT/593

圖 PLAN
A-3



實地照片 SITE PHOTOS

本圖於2023年4月27日擬備，所根據的資料為攝於2023年4月4日的實地照片
PLAN PREPARED ON 27.4.2023
BASED ON SITE PHOTOS
TAKEN ON 4.4.2023

擬議臨時貨倉存放建築材料(為期3年)
元朗丈量約份第117約地段第736號
PROPOSED TEMPORARY WAREHOUSE FOR STORAGE OF
CONSTRUCTION MATERIALS FOR A PERIOD OF 3 YEARS
LOT 736 D.D. 117, YUEN LONG

規劃署
PLANNING
DEPARTMENT



參考編號
REFERENCE No.
A/YL-TT/593

圖 PLAN
A-4a



實地照片 SITE PHOTOS

本圖於2023年4月27日擬備，所根據的資料為攝於2023年4月4日的實地照片
PLAN PREPARED ON 27.4.2023
BASED ON SITE PHOTOS
TAKEN ON 4.4.2023

擬議臨時貨倉存放建築材料(為期3年)
元朗丈量約份第117約地段第736號
PROPOSED TEMPORARY WAREHOUSE FOR STORAGE OF
CONSTRUCTION MATERIALS FOR A PERIOD OF 3 YEARS
LOT 736 D.D. 117, YUEN LONG

規劃署
PLANNING
DEPARTMENT



參考編號
REFERENCE No.
A/YL-TT/593

圖 PLAN
A-4b