
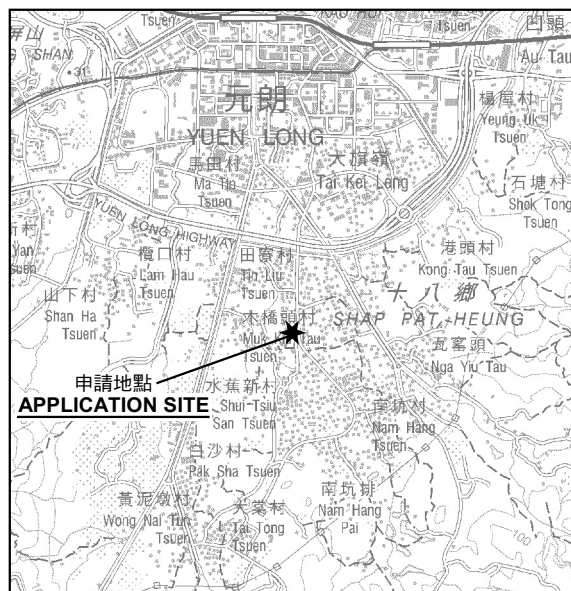


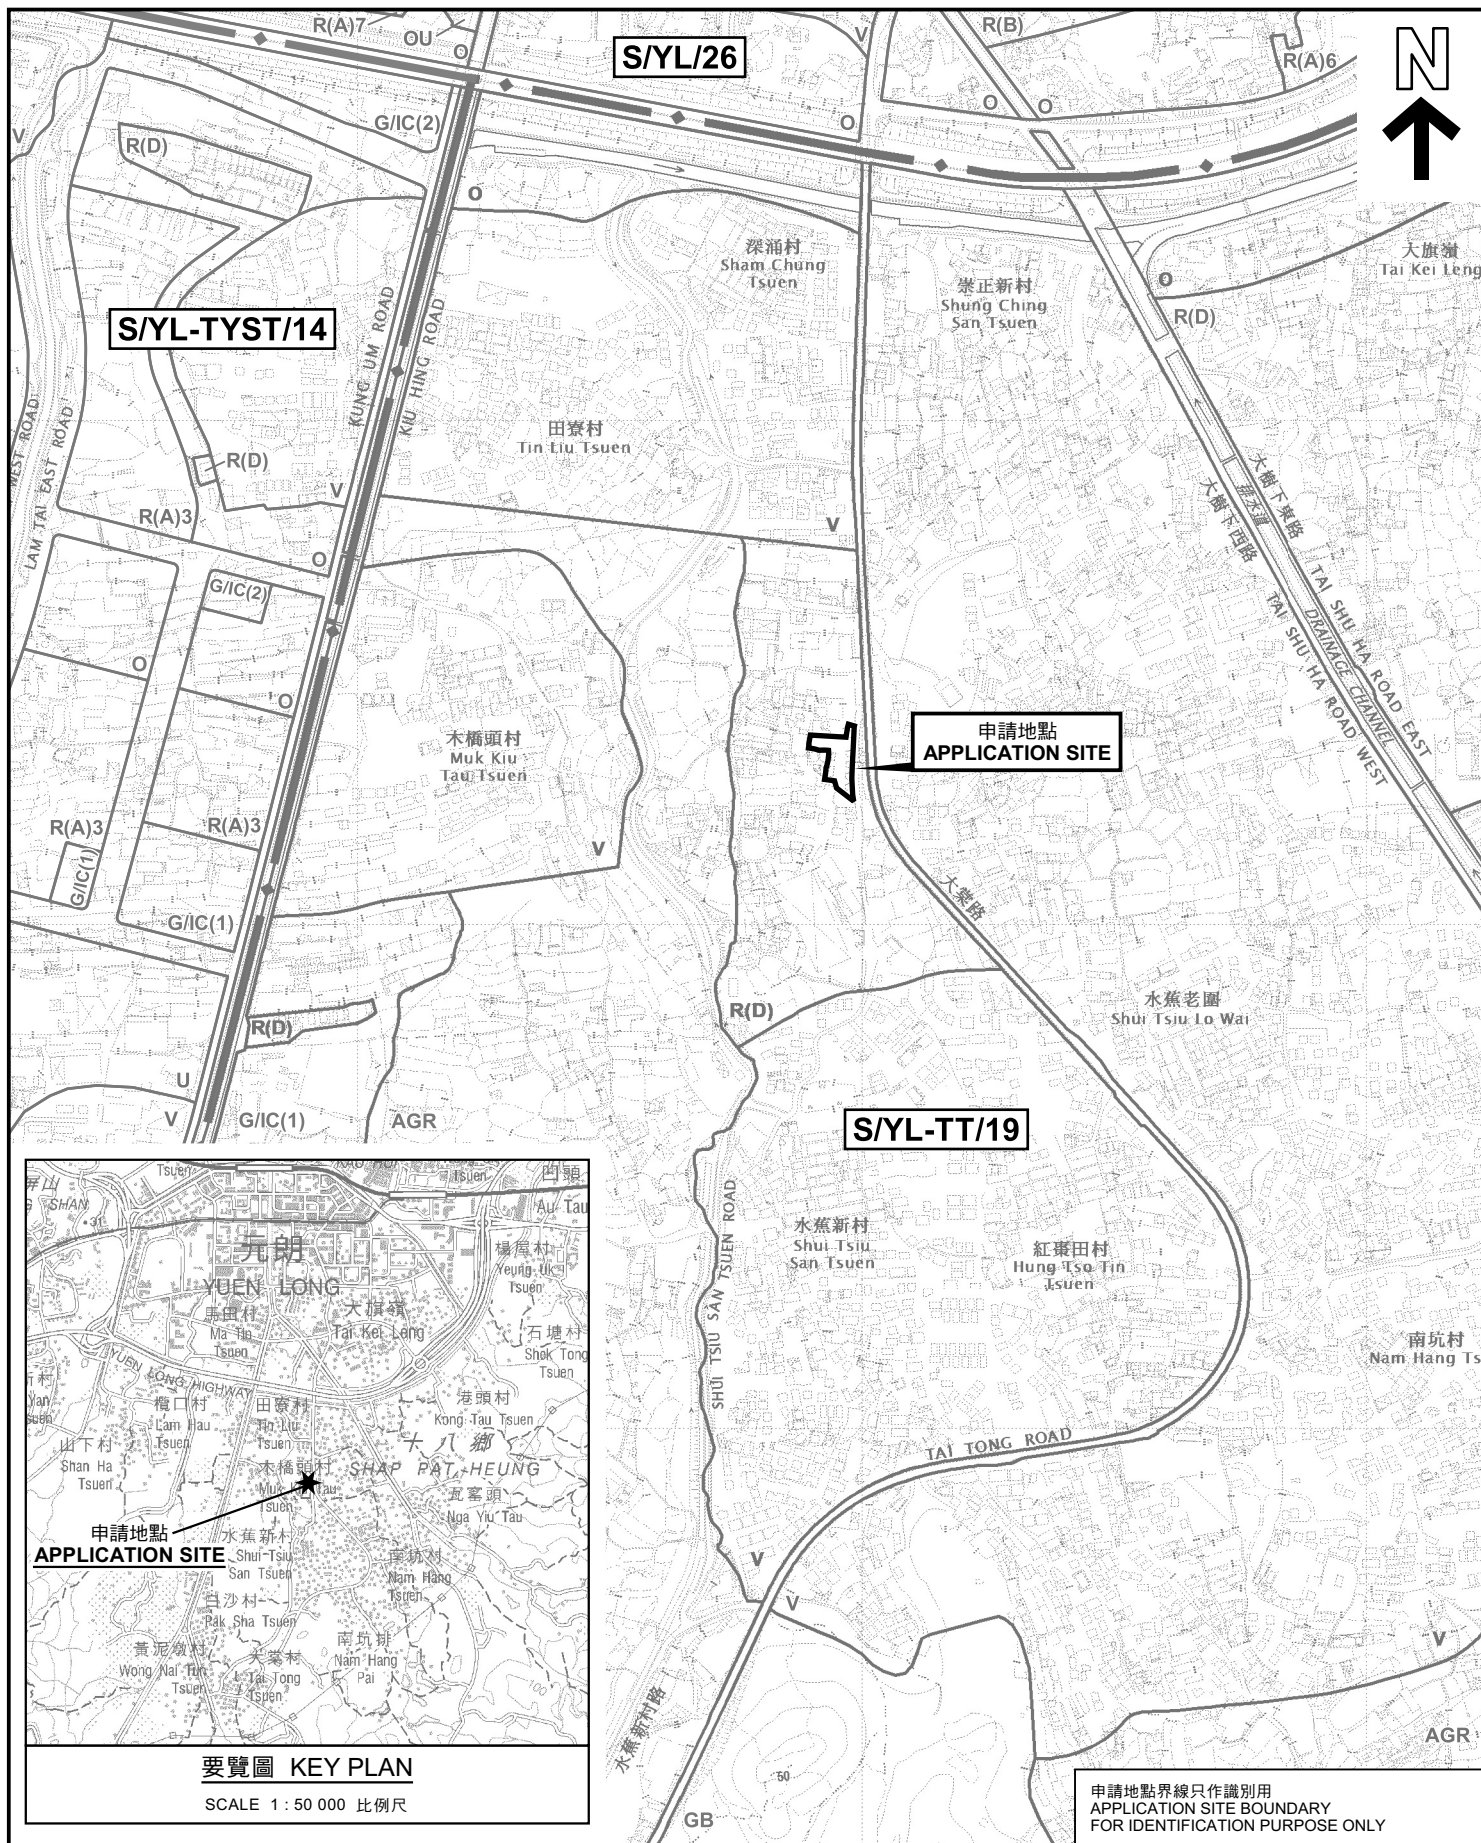

要覽圖 KEY PLAN

SCALE 1 : 50 000 比例尺

位置圖 LOCATION PLAN

擬議略為放寬地積比率限制以作屋宇用途
元朗大棠大棠路丈量約份第116約地段第4988號及第4996號
PROPOSED MINOR RELAXATION OF
PLOT RATIO RESTRICTION FOR FLAT
LOTS 4988 AND 4996 IN D.D. 116, TAI TONG ROAD,
TAI TONG, YUEN LONG

SCALE 1 : 7 500 比例尺

米 100 0 100 200 300 米
METRES

規劃署
PLANNING
DEPARTMENT



參考編號
REFERENCE No.
A/YL-TT/595

圖 PLAN
A-1

本摘要圖於2023年6月14日擬備，
所根據的資料為於2023年1月6日
展示的分區計劃大綱圖編號 S/YL-TT/19
EXTRACT PLAN PREPARED ON 14.6.2023
BASED ON OUTLINE ZONING PLAN No.
S/YL-TT/19 EXHIBITED ON 6.1.2023