


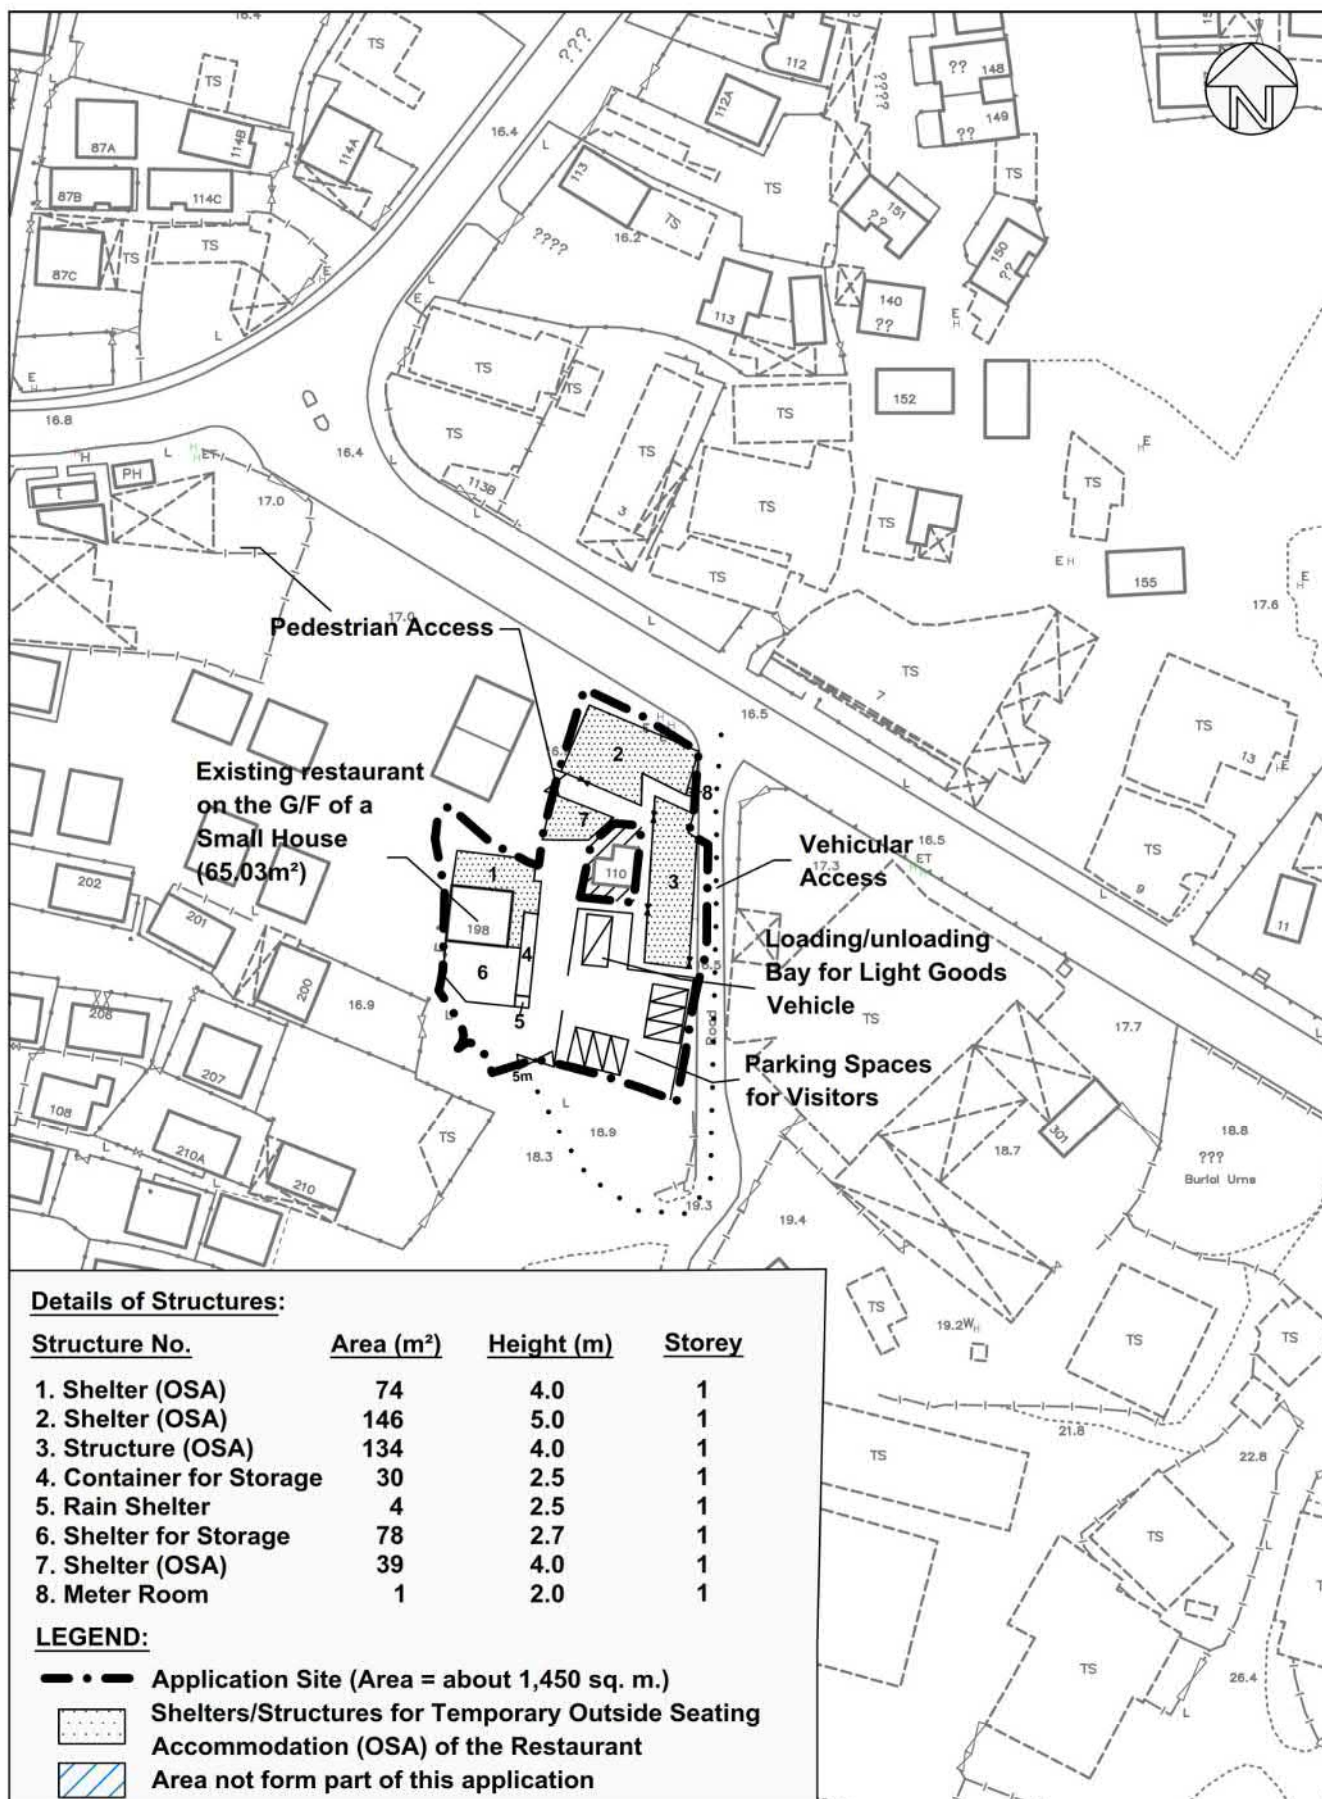

Layout Plan

Various Lots in DD117,
Tai Tong Shan Road, Tai Tong, Yuen Long, N.T.

FIGURE 5

FOR IDENTIFICATION PURPOSE


Date: 3.4.2023

Scale: 1:1000 (A4)

- Application Site (Area = about 1,450 sq. m.)
- Shelters/Structures for Temporary Outside Seating Accommodation (OSA) of the Restaurant
- Area not form part of this application

Detail of Structures:

Structure No.	Area (m ²)	Height (m)
1	74	4.0
2	146	5.0
3	134	4.0
4	30	2.5
5	4	2.5
6	78	2.7
7	39	4.0
8	1	2.0

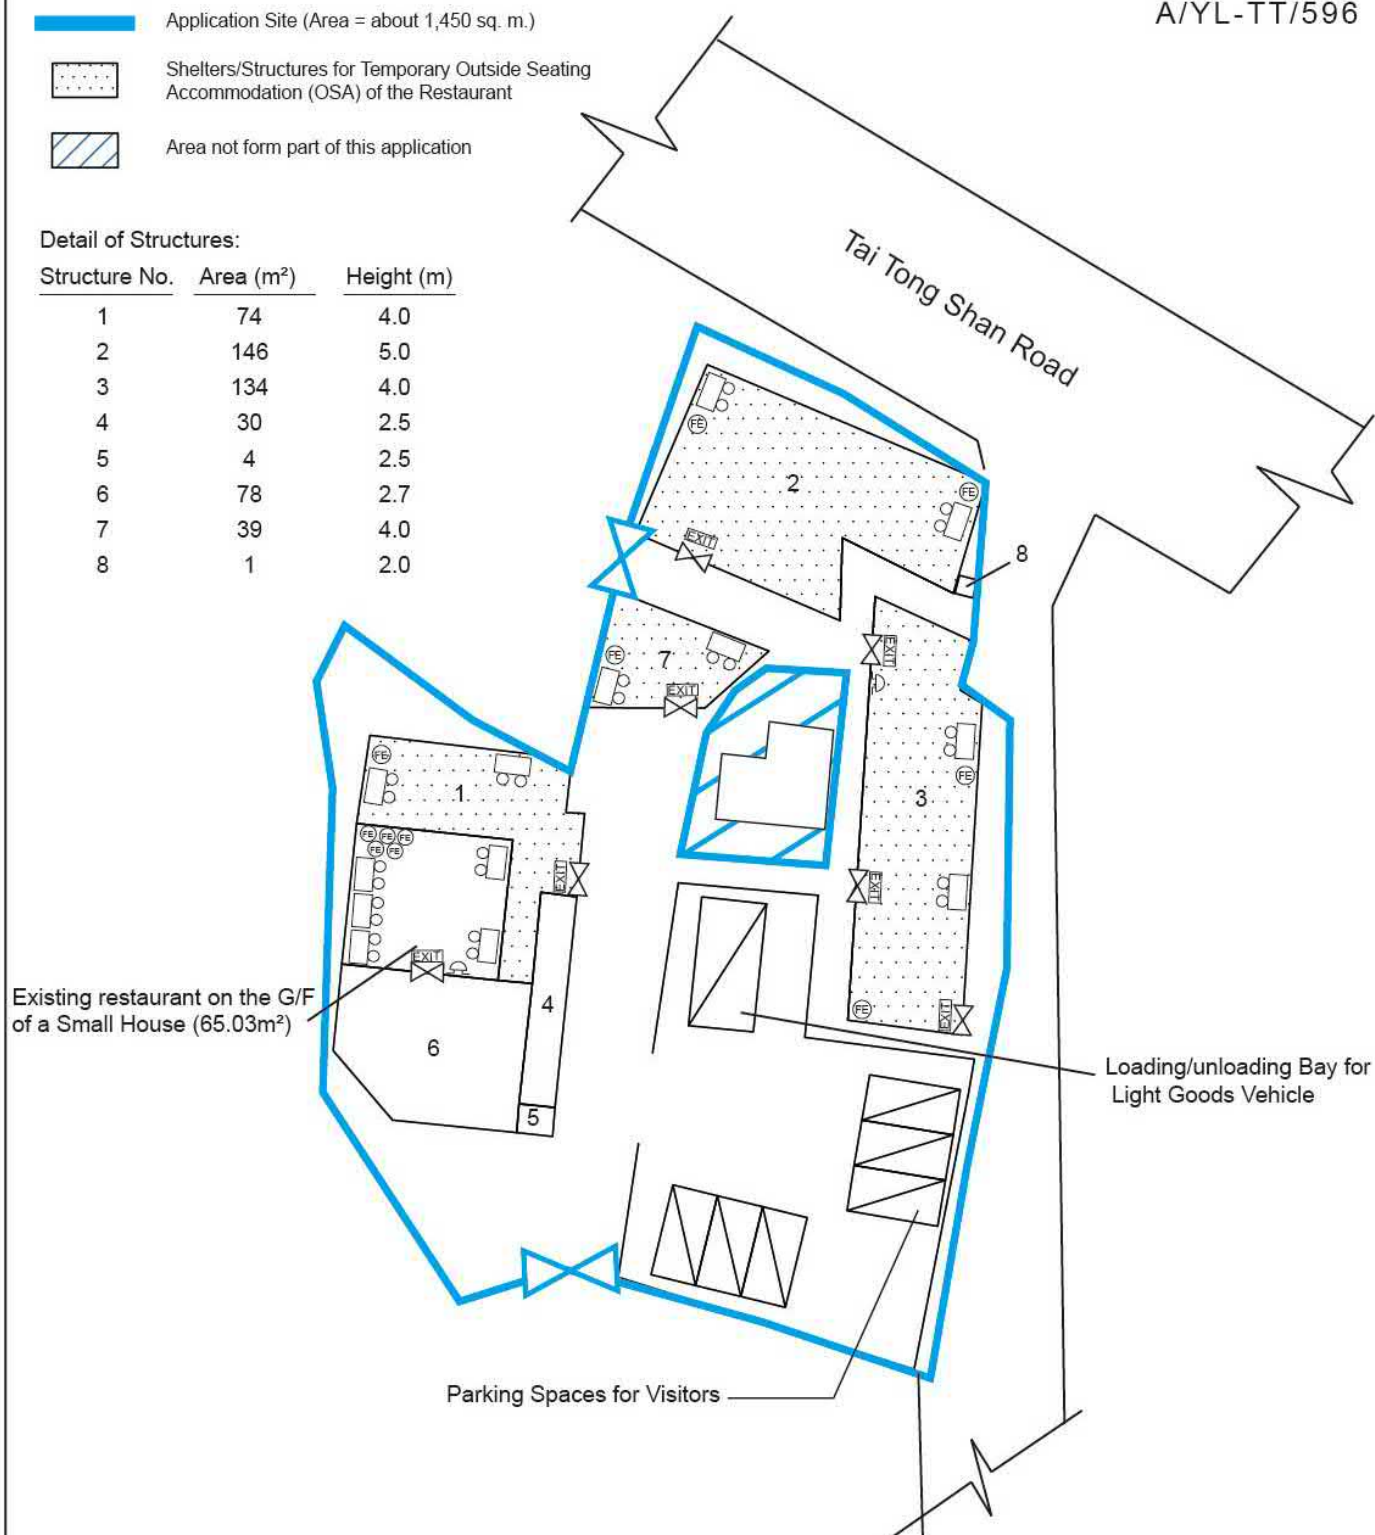

Legend:

- Emergency light EXIT Exit sign FE 5.0kg CO2 gas fire Extinguisher Fire alarm bell

FS Notes:

- Sufficient emergency lighting shall be provided throughout the entire building in accordance with BS 5266 part 1 and BS EN 1838.
- Sufficient directional and exit sign shall be provided in accordance with BS 5266 part 1 and FSD Circular Letter 5/2008.
- Portable hand-operated approved appliances shall be provided as required by occupancy.

Application Address:

Lots 1185, 1186(Part), 1187 S.M, 1187 S.L(Part), 1298RP(Part) and 2146 in DD117,
Tai Tong Shan Road, Tai Tong, Yuen Long, New Territories

Drawing Title: Fire Service Installation Layout Plan


Scale: 1:350

Date: 8/6/2023

(摘錄自申請人於 9.6.2023 呈交的進一步資料)
(Extract from Applicant's Further
Information Submitted on 9.6.2023)

參考編號
REFERENCE No.
A/YL-TT/596

繪圖 DRAWING
A-2

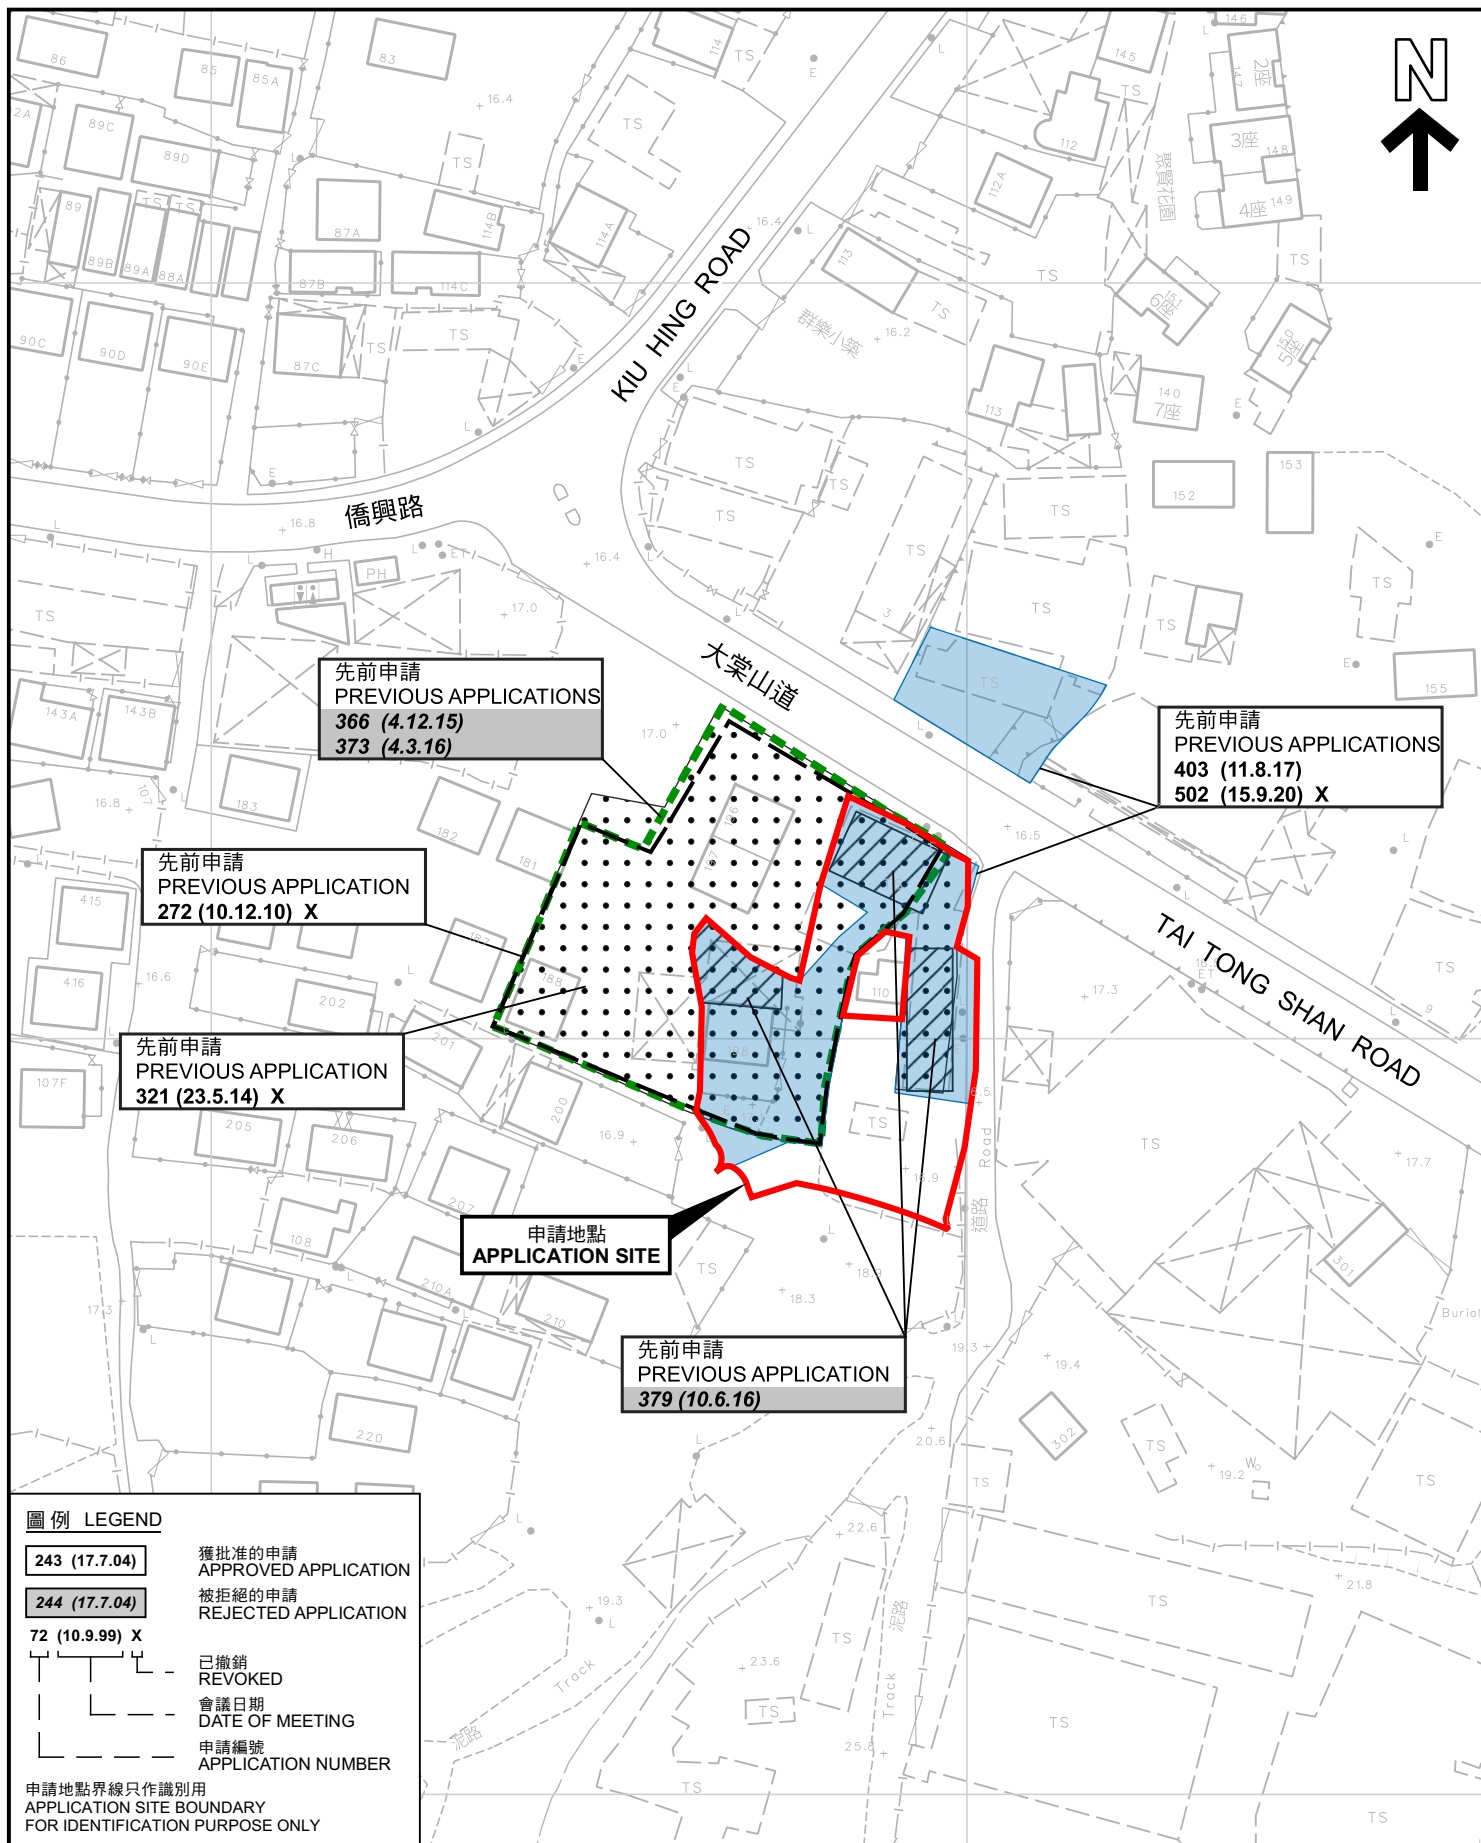

先前申請圖 PREVIOUS APPLICATIONS PLAN

臨時食肆(餐廳戶外座位區)(為期3年)
元朗大棠山道丈量約份第117約地段第1185號、第1186號(部分)、
第1187號M分段、第1187號L分段(部分)、第1298號餘段(部分)及第2146號
TEMPORARY EATING PLACE (OUTSIDE SEATING ACCOMMODATION
OF A RESTAURANT) FOR A PERIOD OF 3 YEARS
LOTS 1185, 1186 (PART), 1187 S.M, 1187 S.L (PART), 1298 RP (PART)
AND 2146 IN D.D. 117, TAI TONG SHAN ROAD, TAI TONG, YUEN LONG
SCALE 1:1 000 比例尺

米 20 0 20 40 米
METRES


規劃署
PLANNING
DEPARTMENT




參考編號
REFERENCE No.
A/YL-TT/596

圖 PLAN
A-1b

本摘要圖於2023年6月9日擬備，所根據的
資料為測量圖編號 6-NW-24B 及 24D
EXTRACT PLAN PREPARED ON 9.6.2023
BASED ON SURVEY SHEETS No.
6-NW-24B & 24D

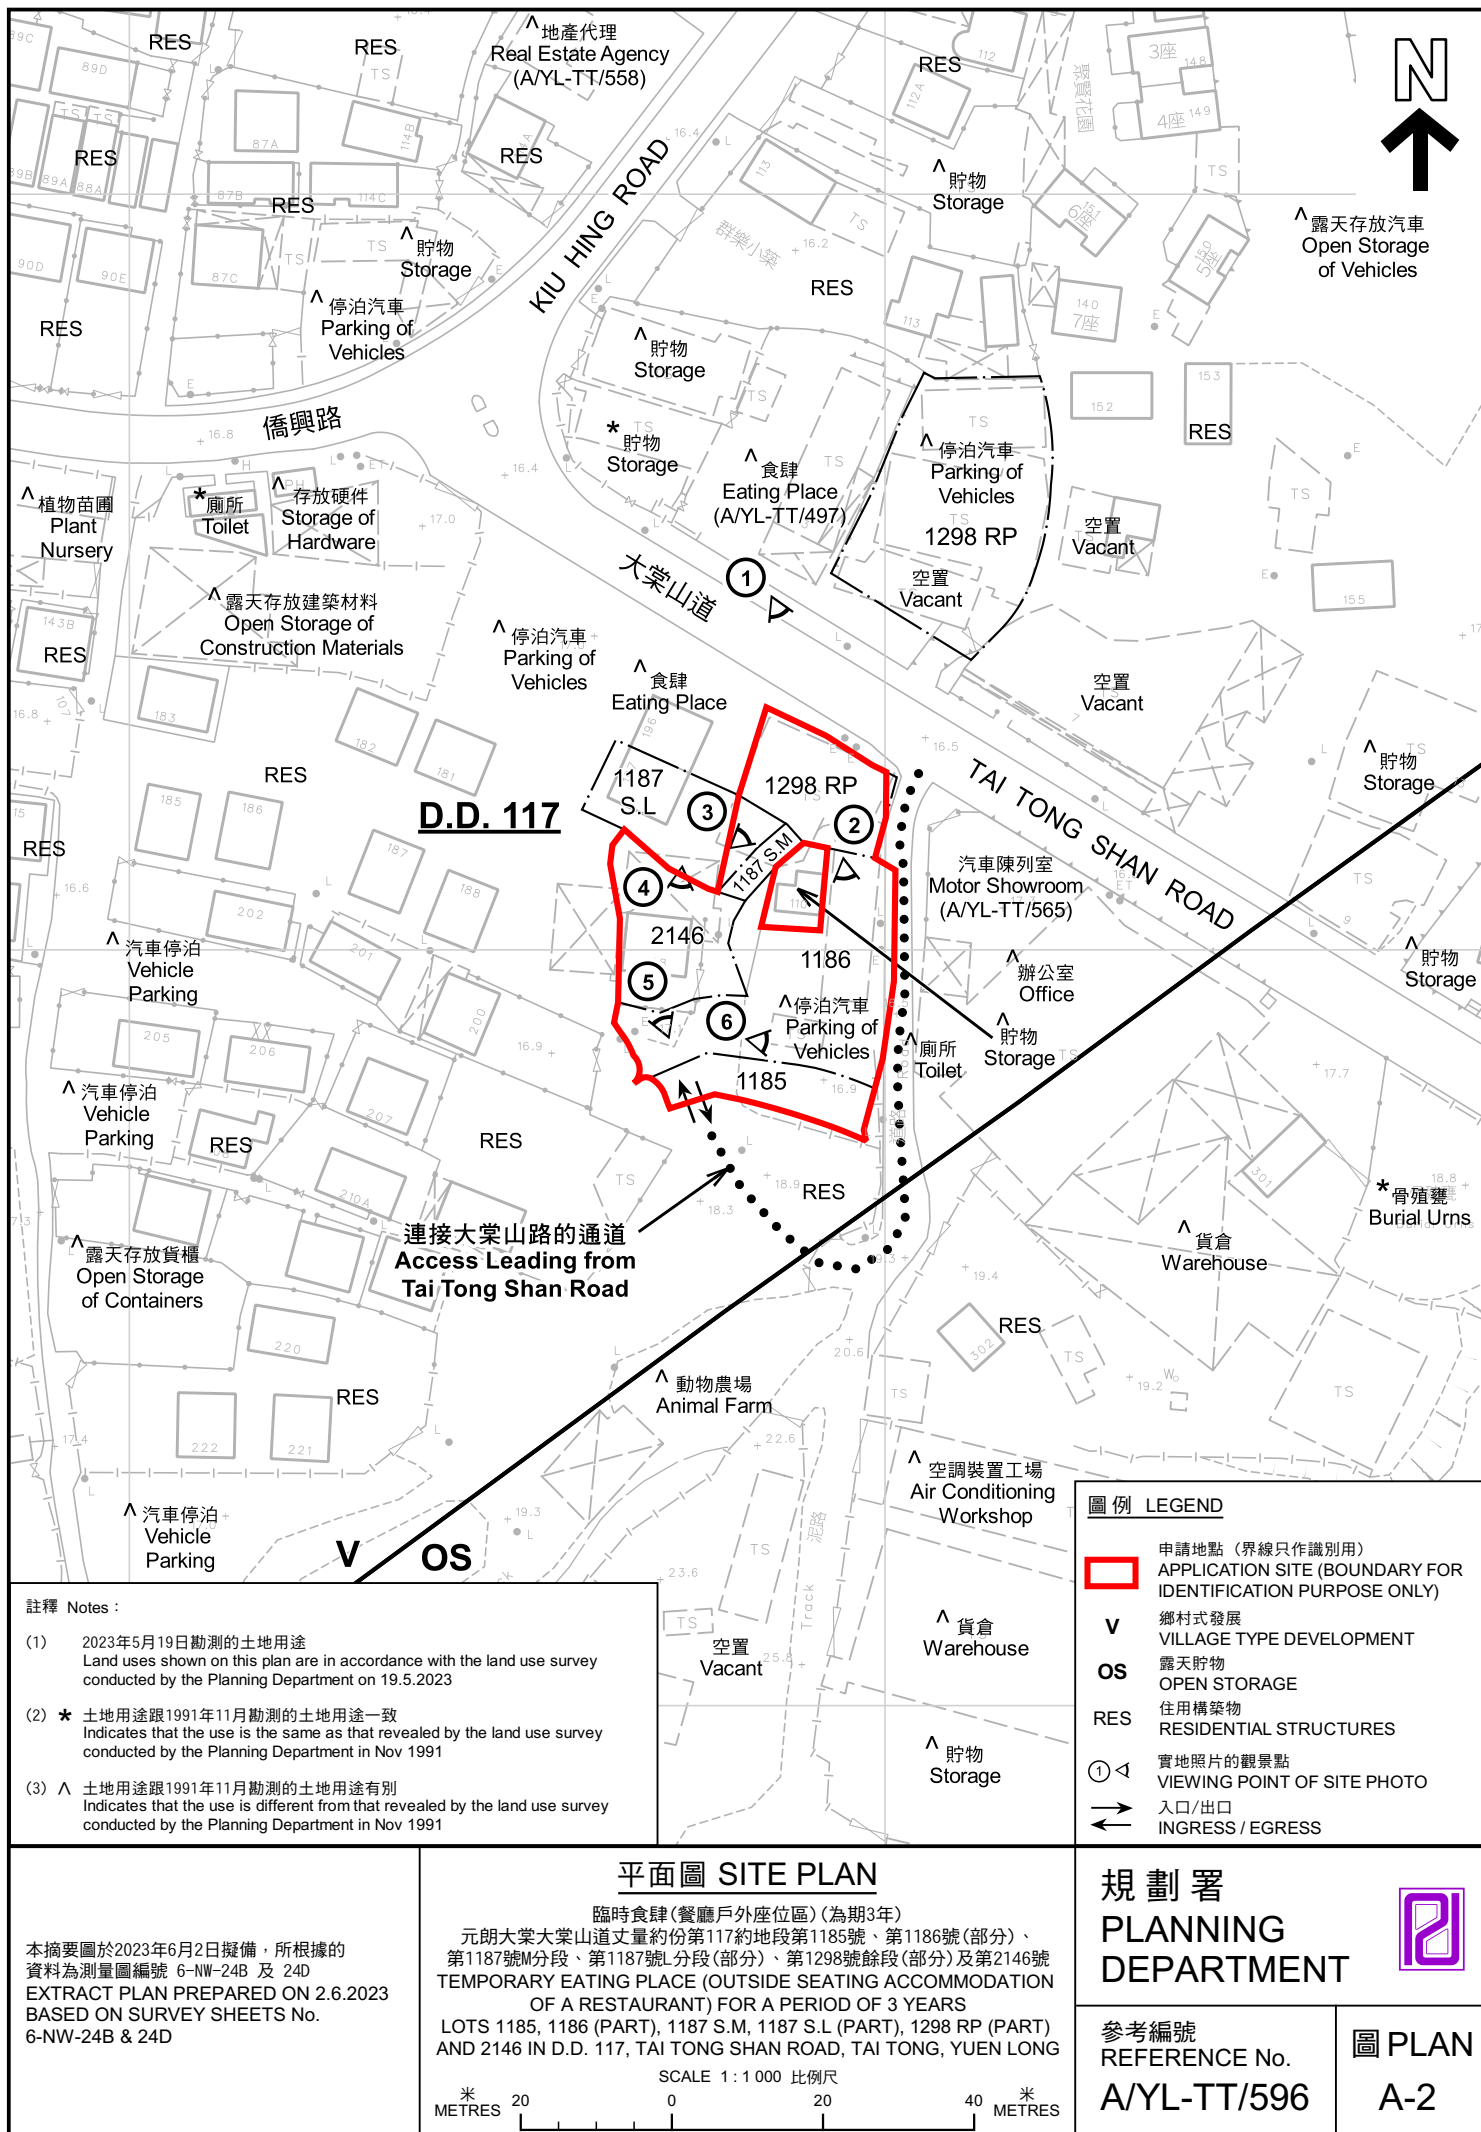

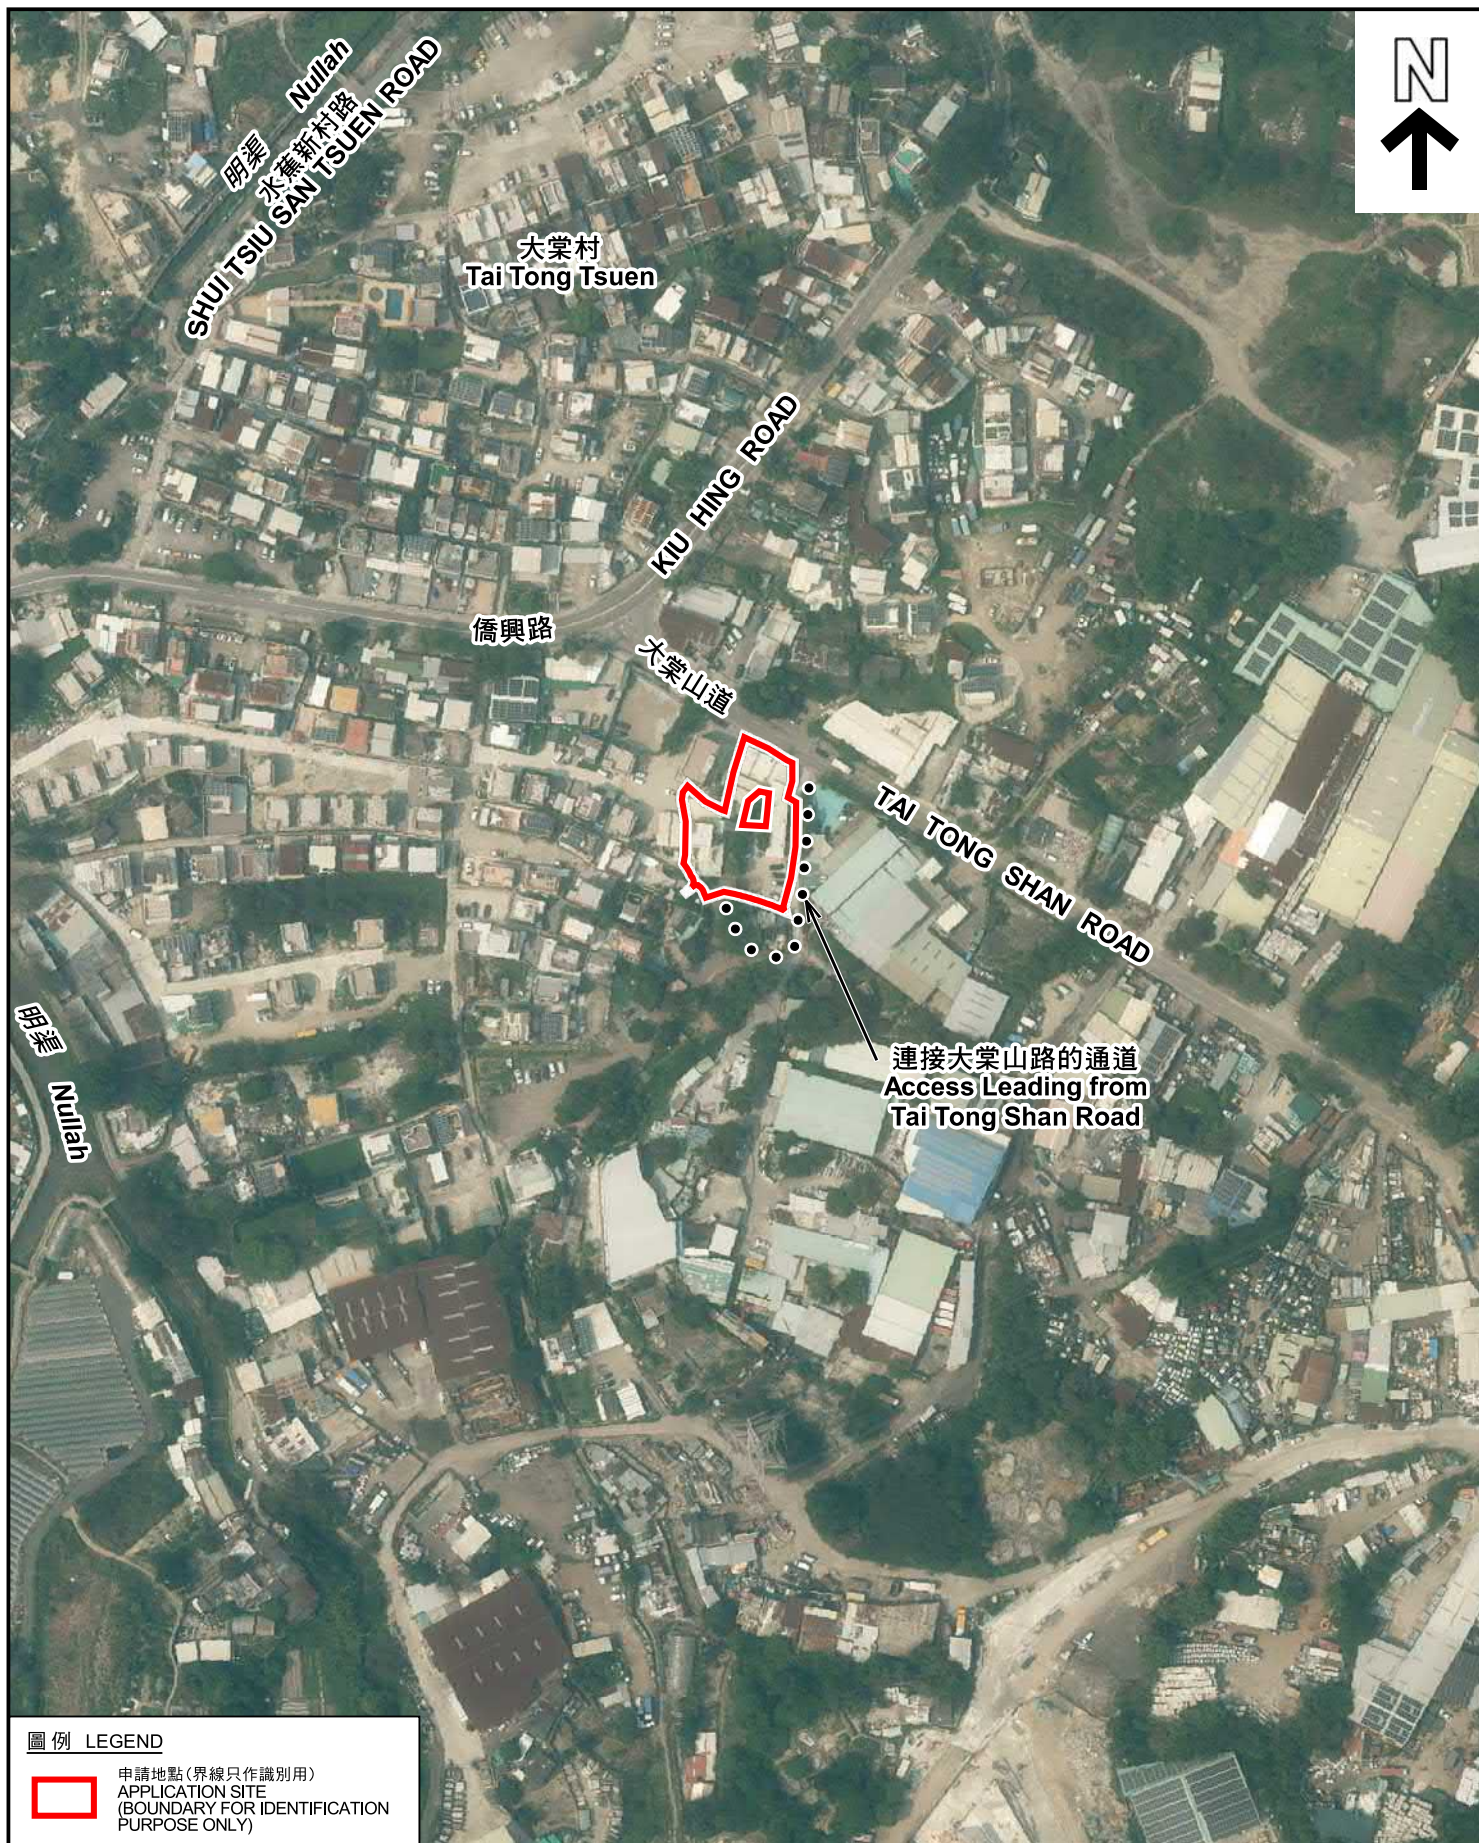

圖例 LEGEND

 申請地點(界線只作識別用)
APPLICATION SITE
(BOUNDARY FOR IDENTIFICATION
PURPOSE ONLY)

航攝照片 AERIAL PHOTO

本摘要圖於2023年6月2日擬備，所根據的資料為地政總署於2022年4月7日拍得的航攝照片編號 E159358C
EXTRACT PLAN PREPARED ON 2.6.2023
BASED ON AERIAL PHOTO No.
E159358C TAKEN ON 7.4.2022
BY LANDS DEPARTMENT

臨時食肆(餐廳戶外座位區)(為期3年)
元朗大棠大棠山道丈量約份第117約地段第1185號、第1186號(部分)、
第1187號M分段、第1187號L分段(部分)、第1298號餘段(部分)及第2146號
TEMPORARY EATING PLACE (OUTSIDE SEATING ACCOMMODATION
OF A RESTAURANT) FOR A PERIOD OF 3 YEARS
LOTS 1185, 1186 (PART), 1187 S.M, 1187 S.L (PART), 1298 RP (PART)
AND 2146 IN D.D. 117, TAI TONG SHAN ROAD, TAI TONG, YUEN LONG


規劃署
PLANNING
DEPARTMENT



參考編號
REFERENCE No.
A/YL-TT/596

圖 PLAN
A-3

1

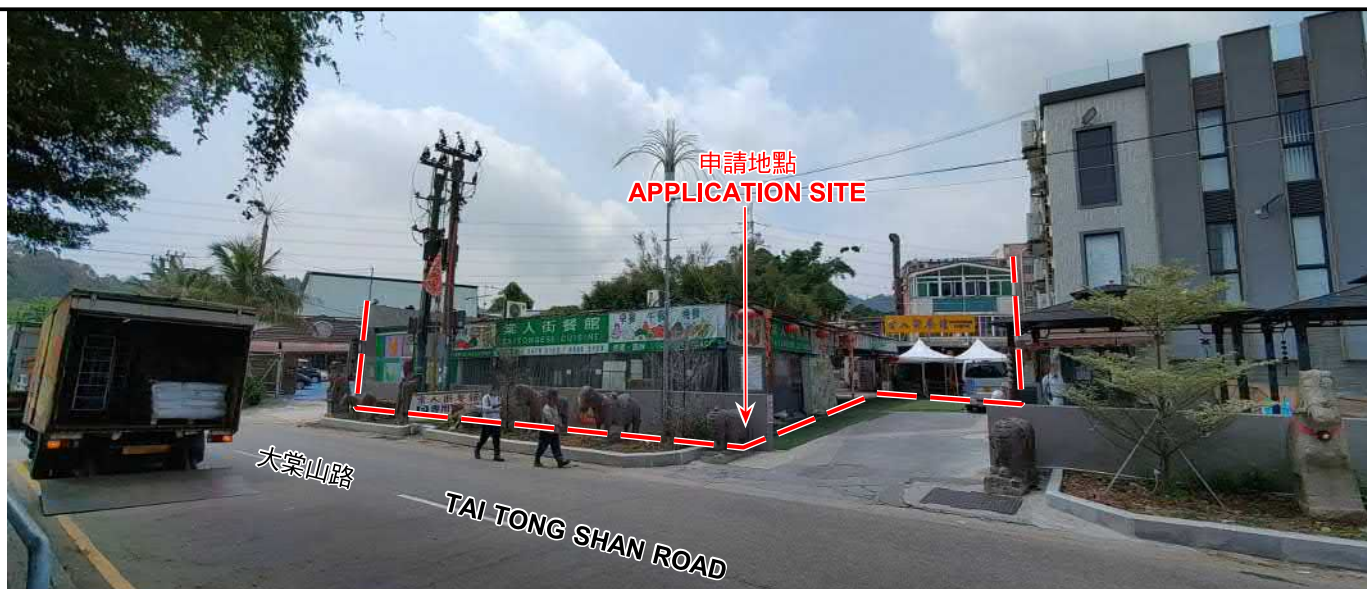

2



3



申請地點界線只作識別用 APPLICATION SITE BOUNDARY FOR IDENTIFICATION PURPOSE ONLY

實地照片 SITE PHOTOS

本圖於2023年6月2日擬備，所根據的資料為攝於2023年5月19日的實地照片
PLAN PREPARED ON 2.6.2023
BASED ON SITE PHOTOS
TAKEN ON 19.5.2023

臨時食肆(餐廳戶外座位區)(為期3年)
元朗大棠大棠山道丈量約份第117約地段第1185號、第1186號(部分)、
第1187號M分段、第1187號L分段(部分)、第1298號餘段(部分)及第2146號
TEMPORARY EATING PLACE (OUTSIDE SEATING ACCOMMODATION
OF A RESTAURANT) FOR A PERIOD OF 3 YEARS
LOTS 1185, 1186 (PART), 1187 S.M, 1187 S.L (PART), 1298 RP (PART)
AND 2146 IN D.D. 117, TAI TONG SHAN ROAD, TAI TONG, YUEN LONG

規劃署
PLANNING
DEPARTMENT



參考編號
REFERENCE No.
A/YL-TT/596

圖 PLAN
A-4a



申請地點界線只作識別用 APPLICATION SITE BOUNDARY FOR IDENTIFICATION PURPOSE ONLY

實地照片 SITE PHOTOS

本圖於2023年6月2日擬備，所根據的資料為攝於2023年5月19日的實地照片
PLAN PREPARED ON 2.6.2023
BASED ON SITE PHOTOS
TAKEN ON 19.5.2023

臨時食肆(餐廳戶外座位區)(為期3年)
元朗大堂大棠山道丈量約份第117約地段第1185號、第1186號(部分)、
第1187號M分段、第1187號L分段(部分)、第1298號餘段(部分)及第2146號
TEMPORARY EATING PLACE (OUTSIDE SEATING ACCOMMODATION
OF A RESTAURANT) FOR A PERIOD OF 3 YEARS
LOTS 1185, 1186 (PART), 1187 S.M, 1187 S.L (PART), 1298 RP (PART)
AND 2146 IN D.D. 117, TAI TONG SHAN ROAD, TAI TONG, YUEN LONG

規劃署
PLANNING
DEPARTMENT



參考編號
REFERENCE No.
A/YL-TT/596

圖 PLAN
A-4b