


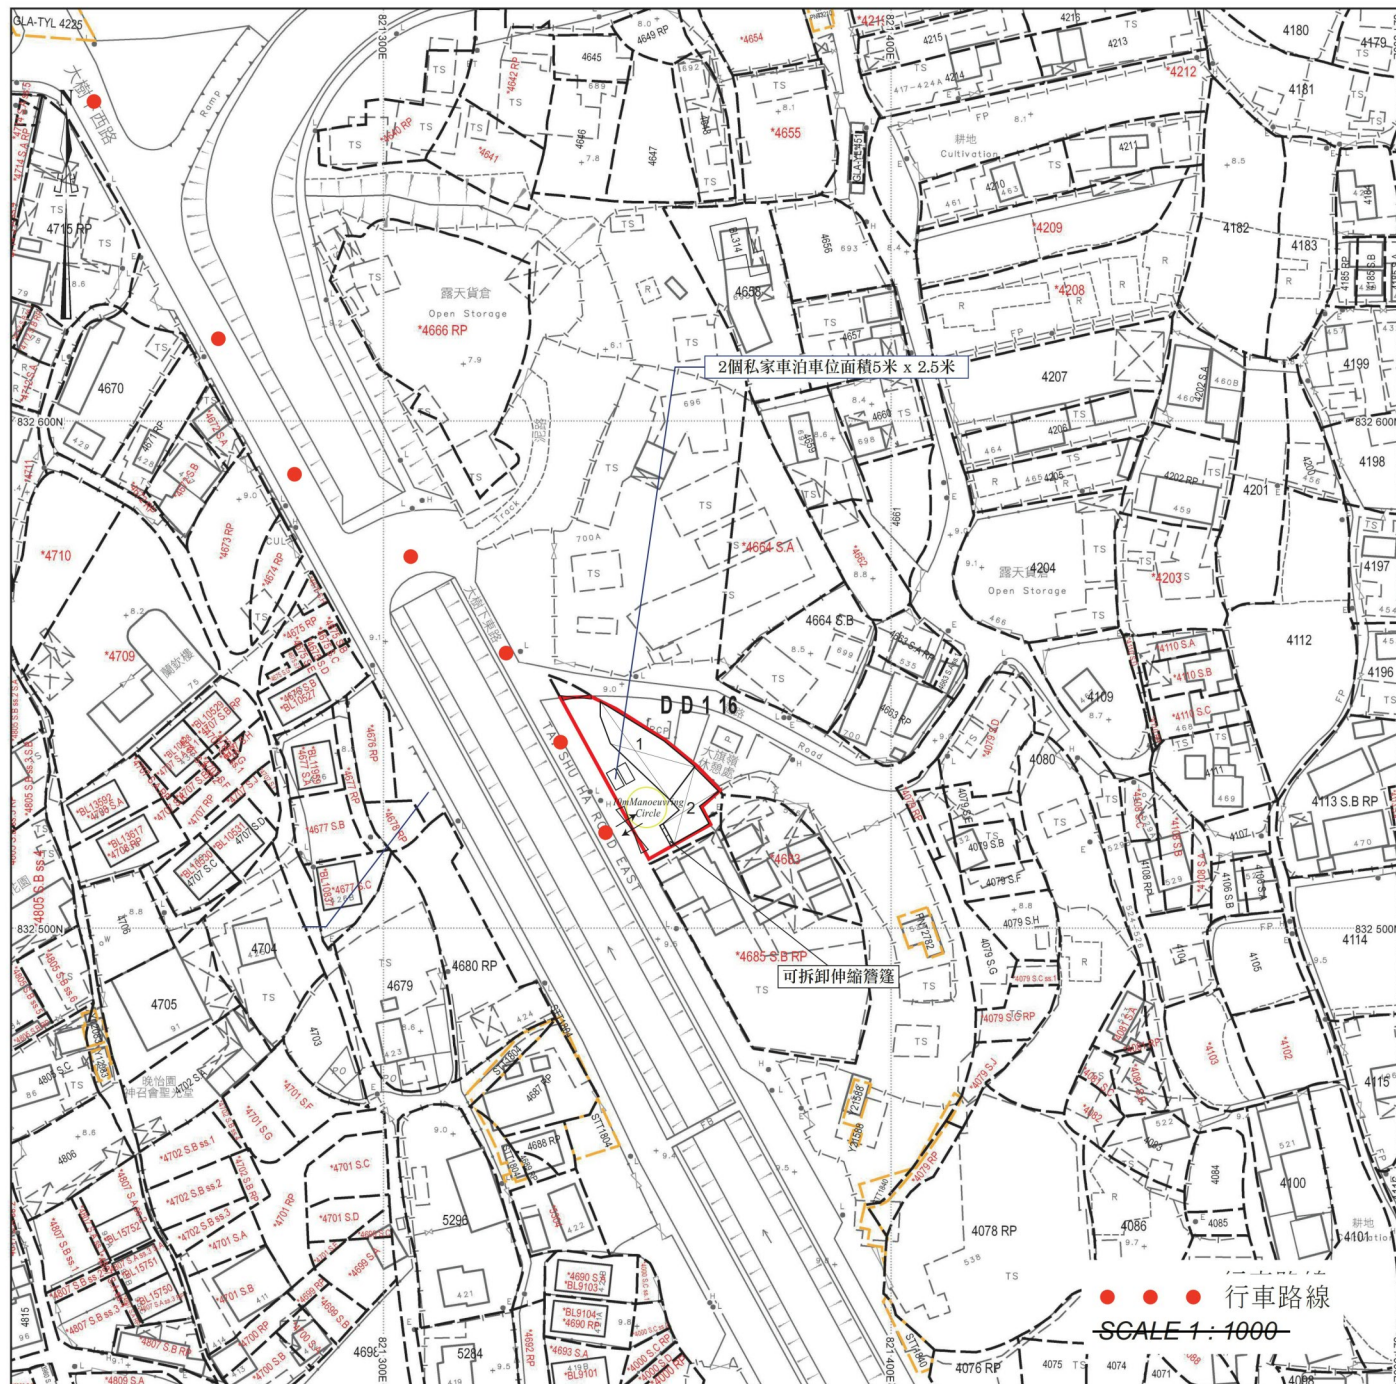

場地設計圖

構築物(1)

用途:商店及服務行業(汽車裝飾及保養用品零售店連士多)

建築物料:以金屬搭建

高度:約6米

層數:1層

上蓋面積:約138平方米

總樓面面積:約138平方米

構築物(2)

用途:商店及服務行業(汽車裝飾及保養用品零售店)及洗手間

建築物料:以金屬搭建

高度:約5米

層數:1層

上蓋面積:約90平方米


(不包括一個可拆卸伸縮簷篷,共12平方米)

總樓面面積:約90平方米



要覽圖 KEY PLAN

SCALE 1 : 50 000 比例尺

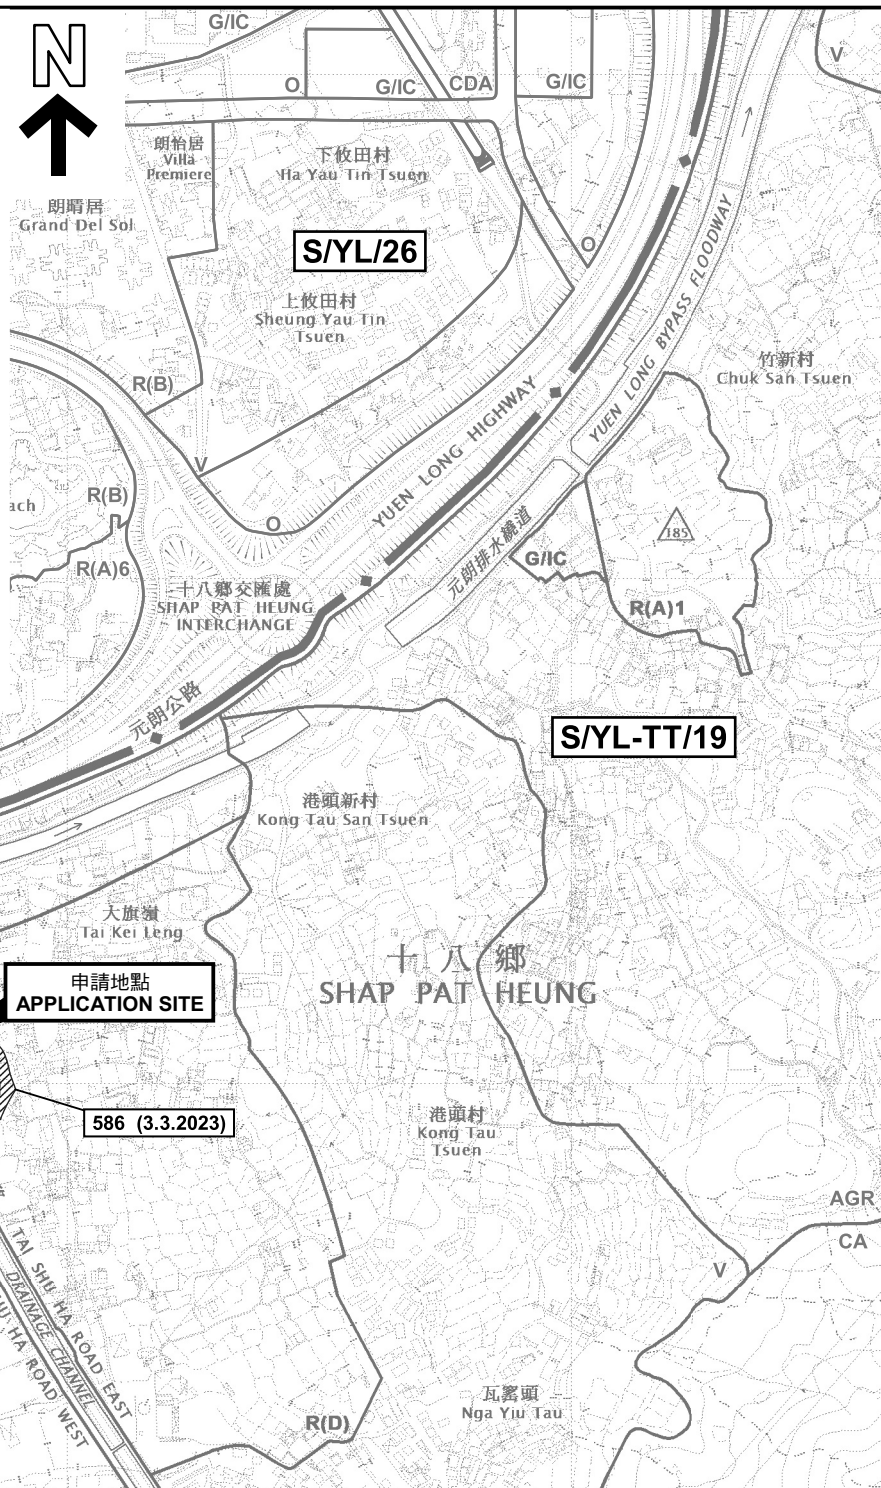

圖例 LEGEND

- 243 (17.7.04) 獲批准的申請
APPROVED APPLICATION
- 72 (10.9.99) 會議日期
DATE OF MEETING
- 申請編號
APPLICATION NUMBER

申請地點界線只作識別用
APPLICATION SITE BOUNDARY
FOR IDENTIFICATION PURPOSE ONLY

位置圖及同類申請 LOCATION PLAN WITH SIMILAR APPLICATION

臨時商店及服務行業(為期3年)
元朗大棠大樹下東路丈量約份第116約
地段第4681號(A、B及D)號餘段(部分)及毗鄰政府土地
TEMPORARY SHOP AND SERVICES
FOR A PERIOD OF 3 YEARS
LOT 4681 (A, B&D) RP (PART) IN D.D. 116 AND ADJOINING
GOVERNMENT LAND, TAI SHU HA ROAD EAST, TAI TONG, YUEN LONG
SCALE 1 : 7 500 比例尺

米 100 0 100 200 300 米
METRES


規劃署
PLANNING
DEPARTMENT



參考編號
REFERENCE No.
A/YL-TT/598

圖 PLAN
A-1

本摘要圖於2023年7月18日提備，
所根據的資料為於2023年1月6日
展示的分區計劃大綱圖編號 S/YL-TT/19
EXTRACT PLAN PREPARED ON 18.7.2023
BASED ON OUTLINE ZONING PLAN No.
S/YL-TT/19 EXHIBITED ON 6.1.2023

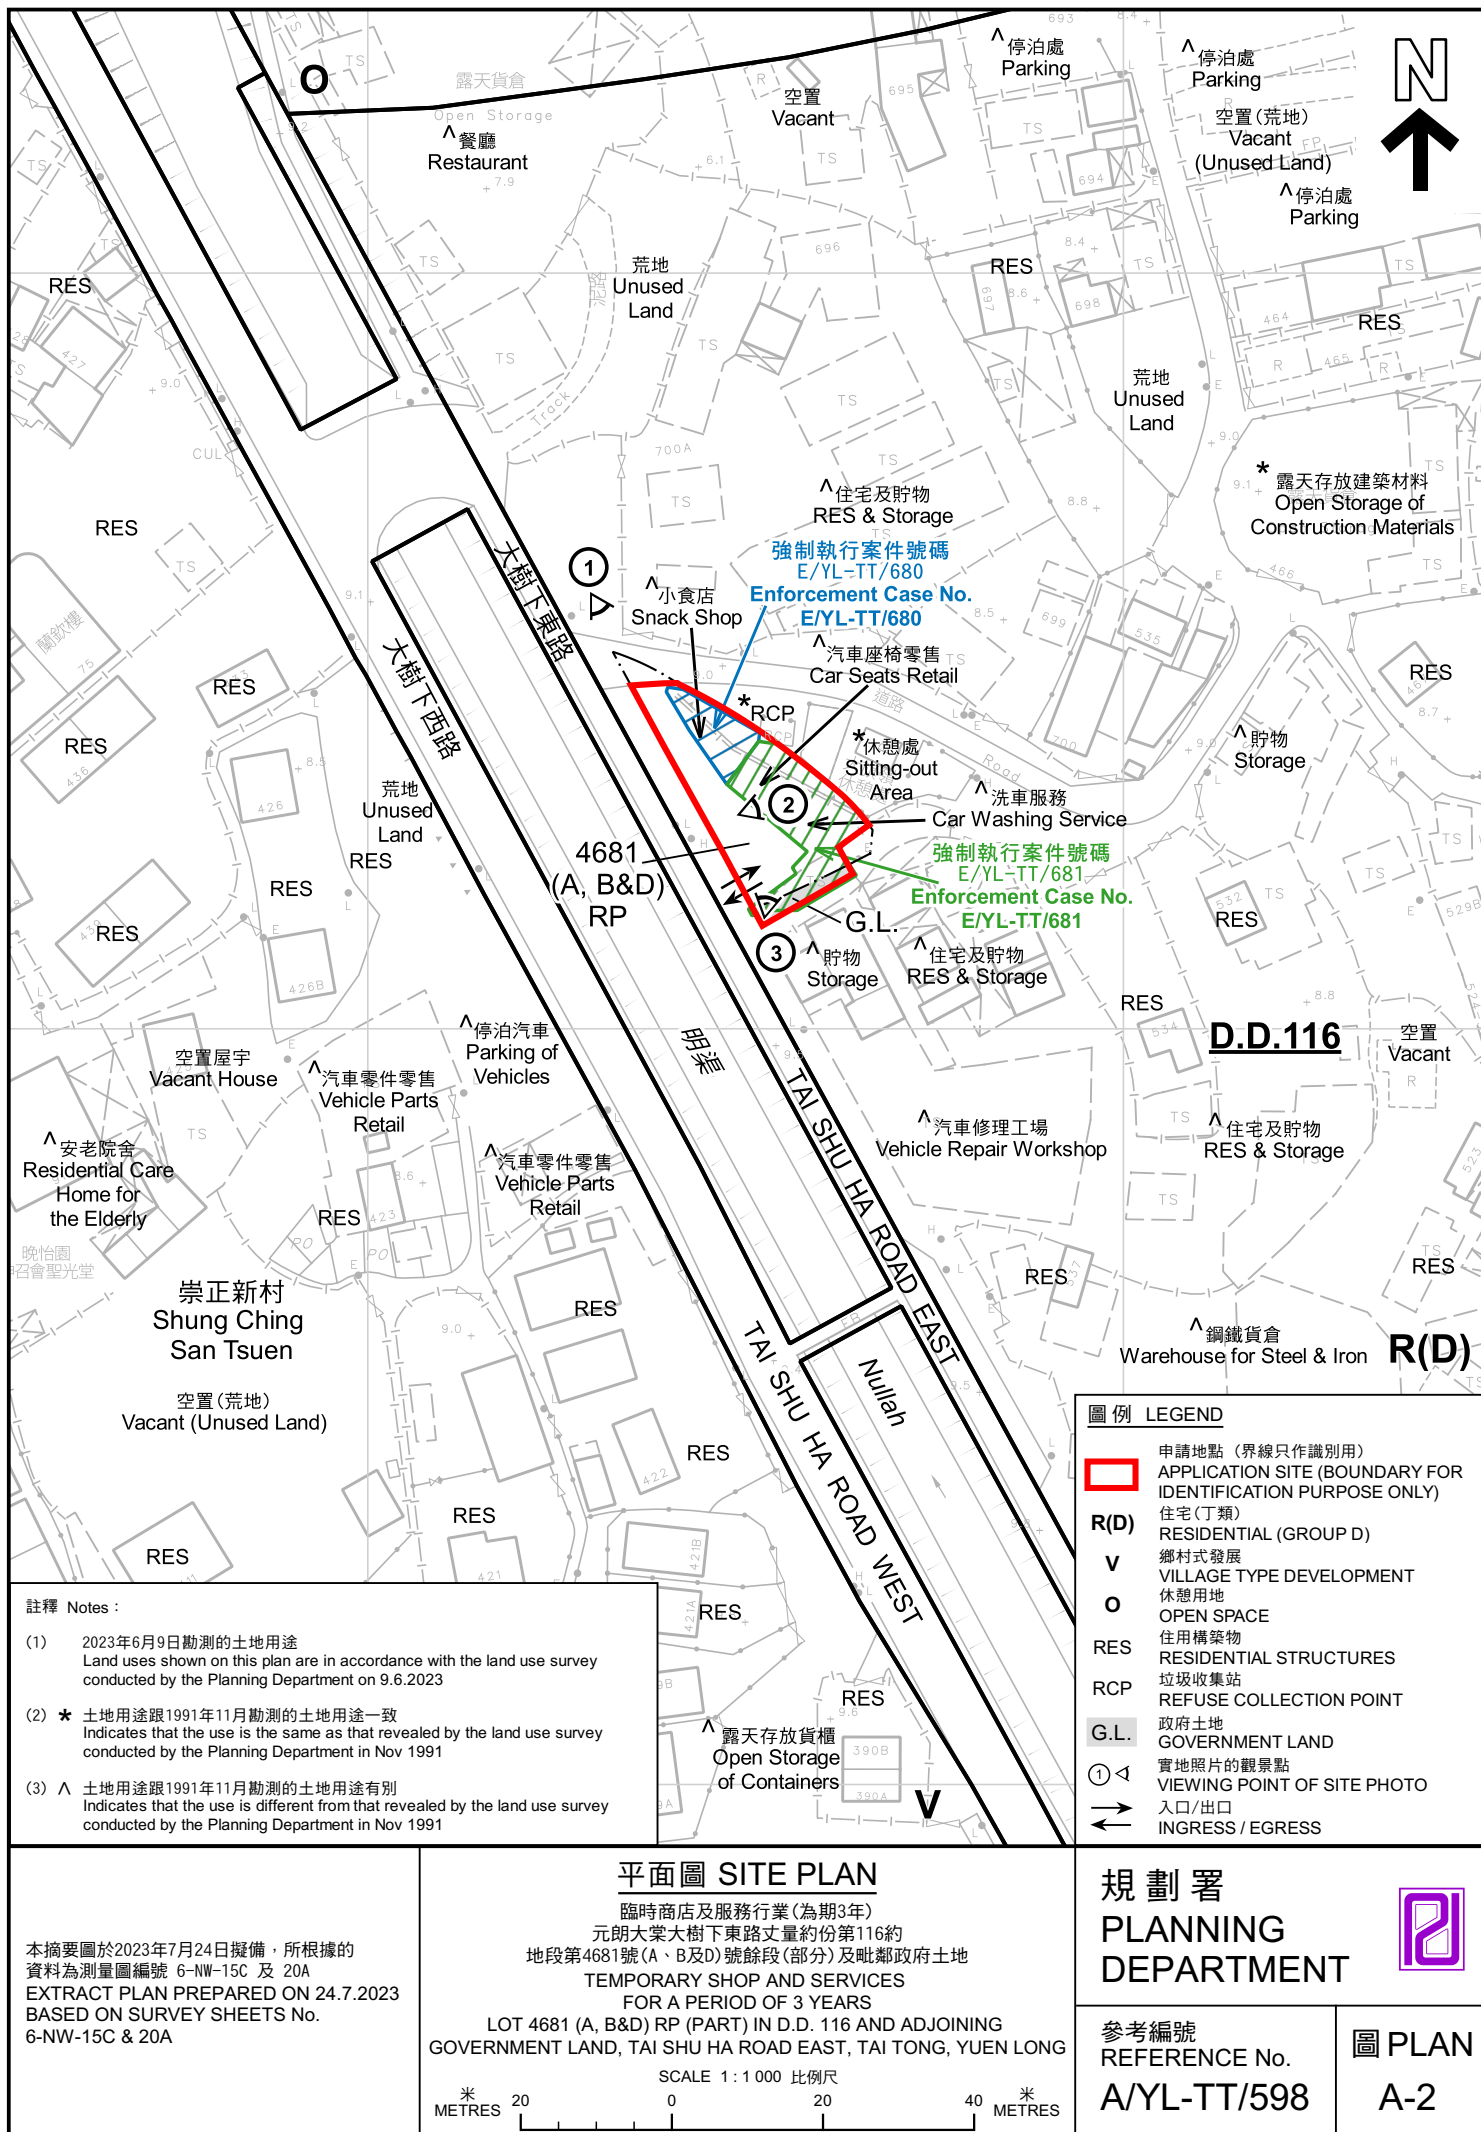



圖例 LEGEND



申請地點(界線只作識別用)
APPLICATION SITE
(BOUNDARY FOR IDENTIFICATION
PURPOSE ONLY)

本摘要圖於2023年7月18日擬備，所根據
的資料為地政總署於2022年2月14日拍得
的航攝照片編號 E149347C
EXTRACT PLAN PREPARED ON 18.7.2023
BASED ON AERIAL PHOTO No.
E149347C TAKEN ON 14.2.2022
LANDS DEPARTMENT

航攝照片 AERIAL PHOTO

臨時商店及服務行業(為期3年)
元朗大棠大樹下東路丈量約份第116約
地段第4681號(A、B及D)號餘段(部分)及毗鄰政府土地
TEMPORARY SHOP AND SERVICES
FOR A PERIOD OF 3 YEARS
LOT 4681 (A, B&D) RP (PART) IN D.D. 116 AND ADJOINING
GOVERNMENT LAND, TAI SHU HA ROAD EAST, TAI TONG, YUEN LONG

規劃署
PLANNING
DEPARTMENT



參考編號
REFERENCE No.
A/YL-TT/598

圖 PLAN
A-3

申請地點
APPLICATION SITE

1



2



3



實地照片 SITE PHOTOS

本圖於2023年7月18日擬備，所根據的資料為攝於2023年6月9日的實地照片
PLAN PREPARED ON 18.7.2023
BASED ON SITE PHOTOS
TAKEN ON 9.6.2023

臨時商店及服務行業(為期3年)
元朗大棠大樹下東路丈量約份第116約
地段第4681號(A、B及D)號餘段(部分)及毗鄰政府土地
TEMPORARY SHOP AND SERVICES
FOR A PERIOD OF 3 YEARS
LOT 4681 (A, B&D) RP (PART) IN D.D. 116 AND ADJOINING
GOVERNMENT LAND, TAI SHU HA ROAD EAST, TAI TONG, YUEN LONG

規劃署
PLANNING
DEPARTMENT



參考編號
REFERENCE No.
A/YL-TT/598

圖 PLAN
A-4