


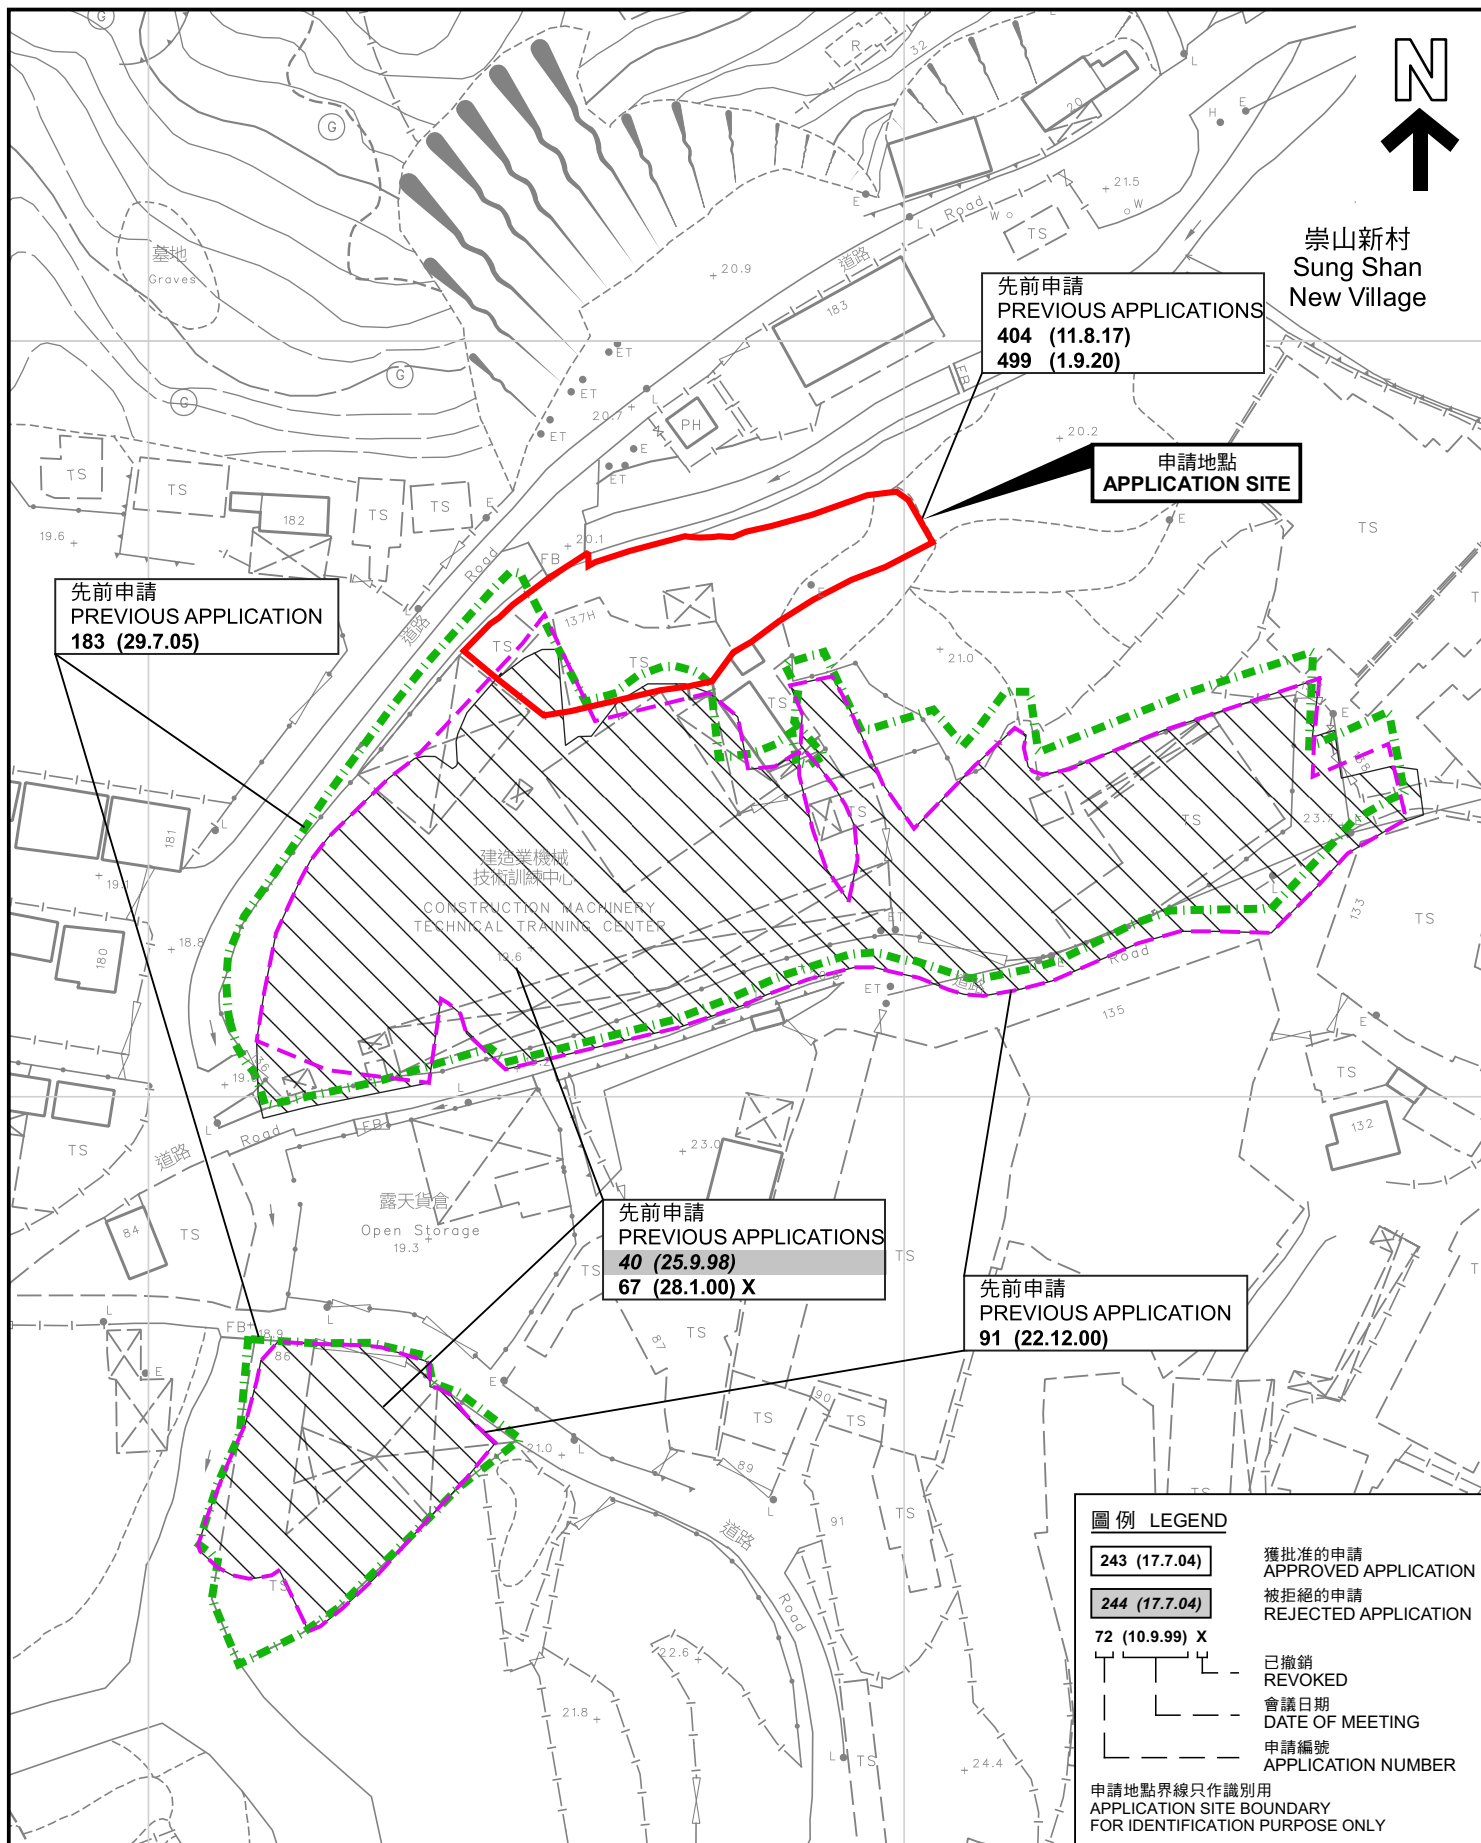

先前申請圖 PREVIOUS APPLICATIONS PLAN

臨時鐘車訓練中心及有關附屬設施的規劃許可續期(為期3年)
元朗大棠崇山新村丈量約份第118約地段第2270號A分段(部分)、
第2273號(部分)、第2274號(部分)及第2275號和毗連政府土地
RENEWAL OF PLANNING APPROVAL FOR TEMPORARY FORKLIFT TRAINING
CENTRE WITH ANCILLARY FACILITIES FOR A PERIOD OF 3 YEARS
LOTS 2270 S.A (PART), 2273 (PART), 2274 (PART) AND 2275 IN D.D. 118
AND ADJOINING GOVERNMENT LAND,
SUNG SHAN NEW VILLAGE, TAI TONG, YUEN LONG

SCALE 1:1 000 比例尺

米 20 0 20 40 米
METRES


規劃署
PLANNING
DEPARTMENT



參考編號
REFERENCE No.
A/YL-TT/600

圖 PLAN
A-1b

本摘要圖於2023年8月16日擬備，所根據的
資料為測量圖編號 6-NE-16C
EXTRACT PLAN PREPARED ON 16.8.2023
BASED ON SURVEY SHEET No.
6-NE-16C

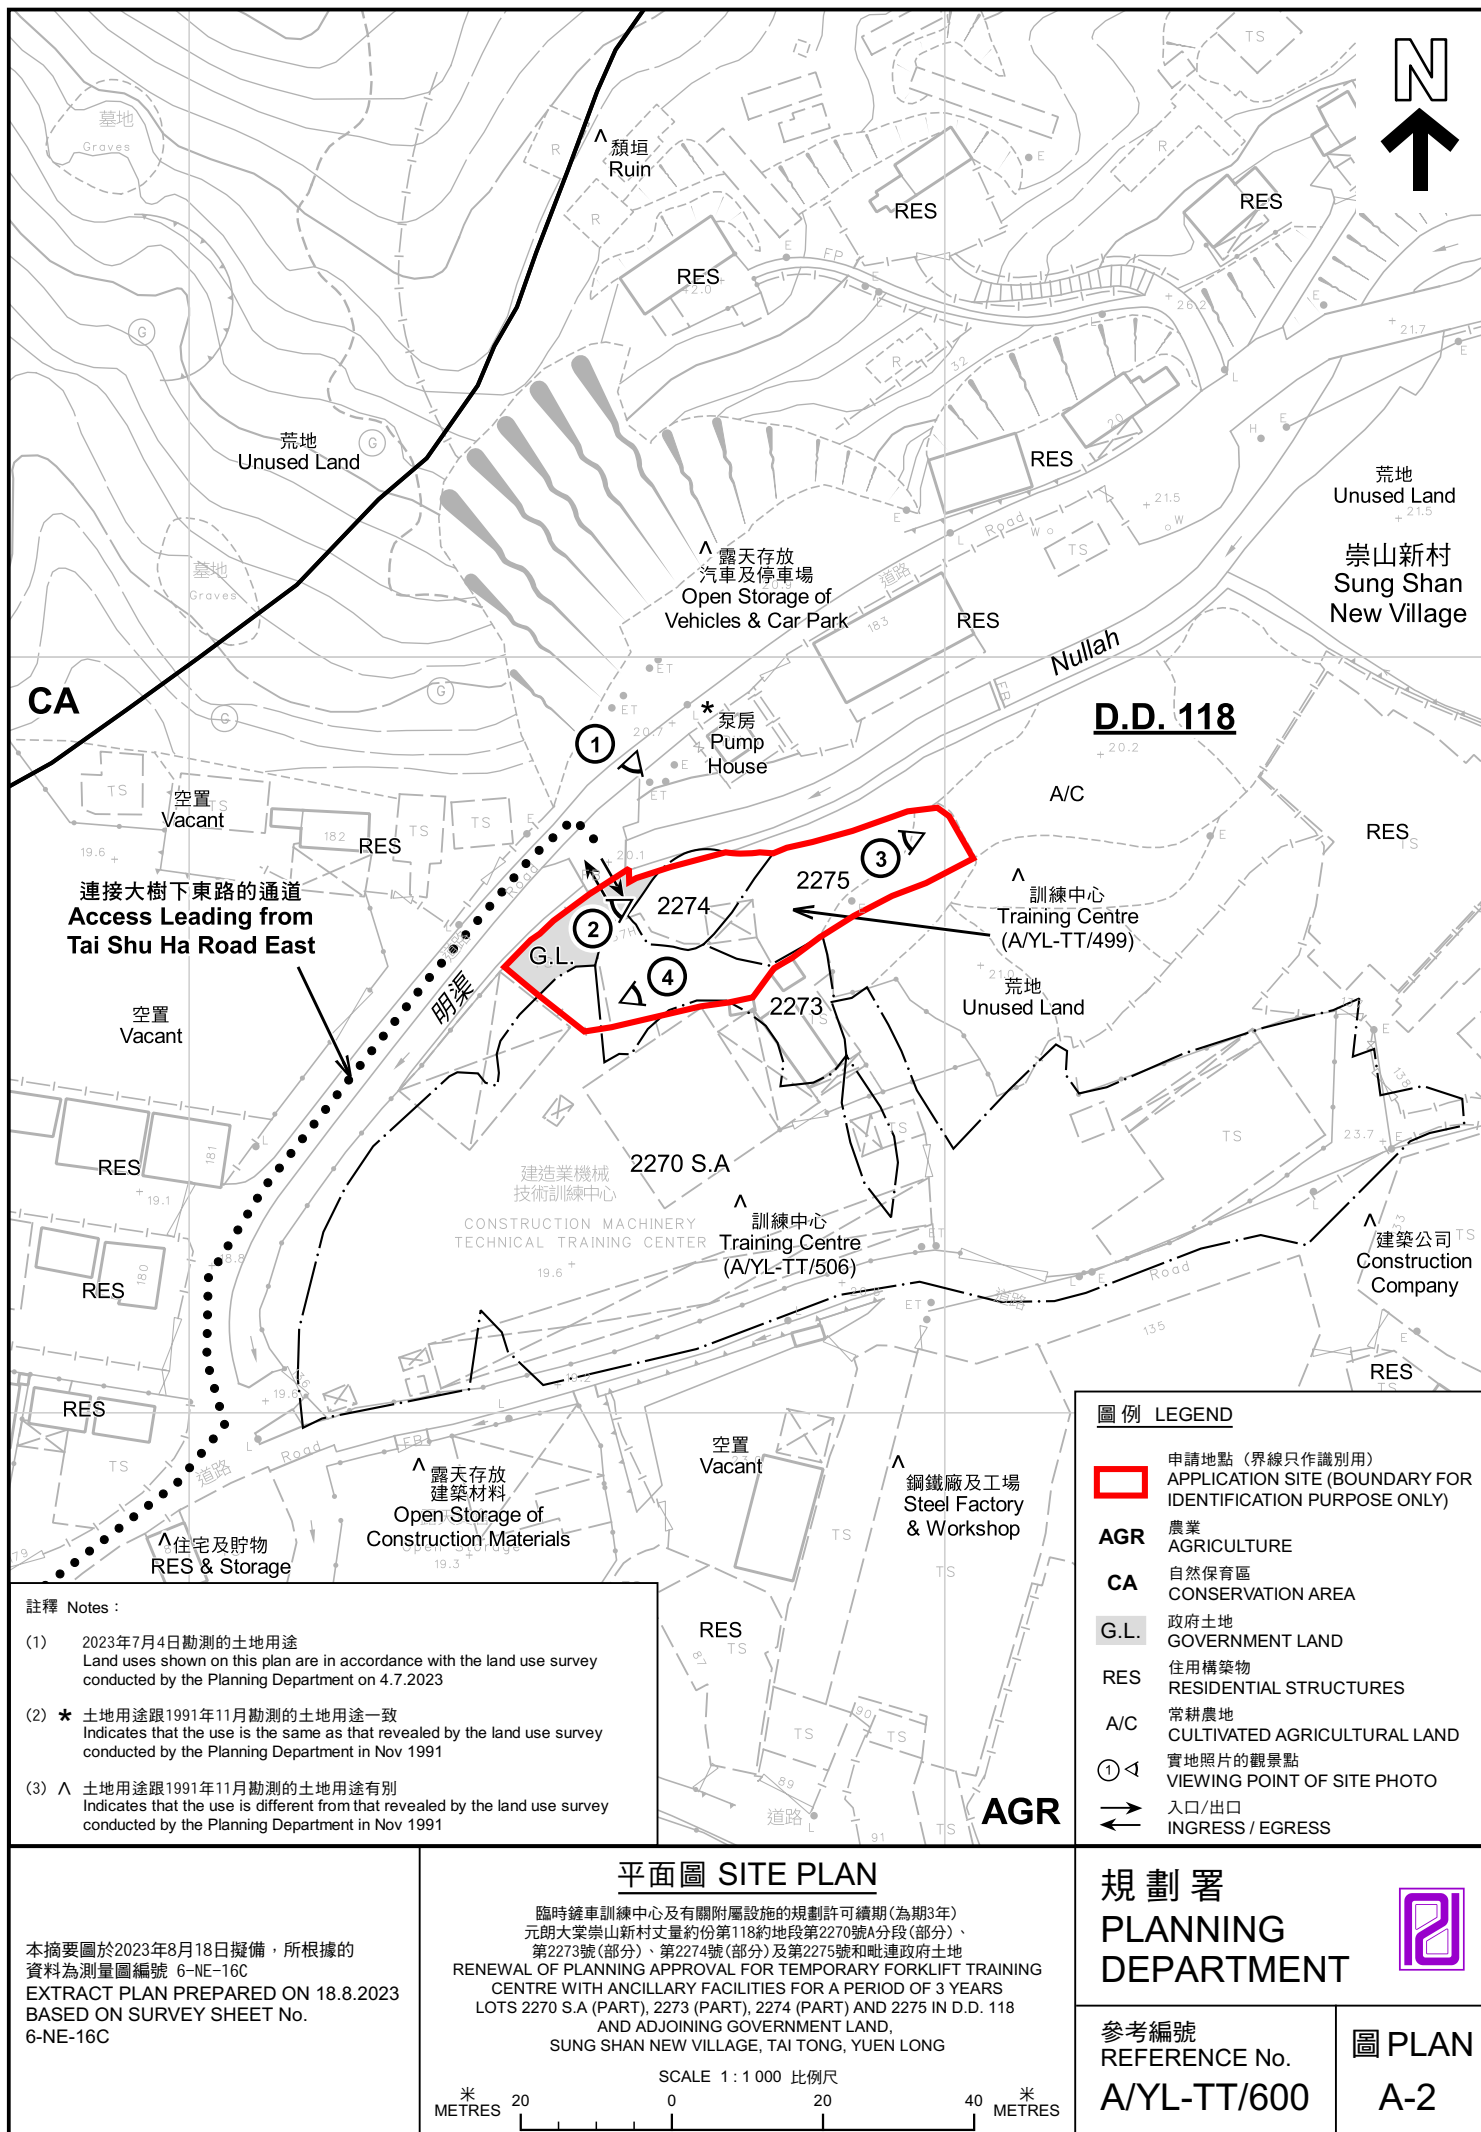



崇山新村
Sung Shan
New Village

連接大樹下東路的通道
Access Leading from
Tai Shu Ha Road East

圖例 LEGEND



申請地點(界線只作識別用)
APPLICATION SITE
(BOUNDARY FOR IDENTIFICATION
PURPOSE ONLY)

航攝照片 AERIAL PHOTO

臨時鏟車訓練中心及有關附屬設施的規劃許可續期(為期3年)
元朗大棠崇山新村丈量約份第118約地段第2270號A分段(部分)、
第2273號(部分)、第2274號(部分)及第2275號和毗連政府土地
RENEWAL OF PLANNING APPROVAL FOR TEMPORARY FORKLIFT TRAINING
CENTRE WITH ANCILLARY FACILITIES FOR A PERIOD OF 3 YEARS
LOTS 2270 S.A (PART), 2273 (PART), 2274 (PART) AND 2275 IN D.D. 118
AND ADJOINING GOVERNMENT LAND,
SUNG SHAN NEW VILLAGE, TAI TONG, YUEN LONG


規劃署
PLANNING
DEPARTMENT



參考編號
REFERENCE No.
A/YL-TT/600

圖 PLAN
A-3

本摘要圖於2023年8月7日擬備，所根據
的資料為地政總署於2022年4月7日拍得
的航攝照片編號 E159938C
EXTRACT PLAN PREPARED ON 7.8.2023
BASED ON AERIAL PHOTO No.
E159938C TAKEN ON 7.4.2022
BY LANDS DEPARTMENT

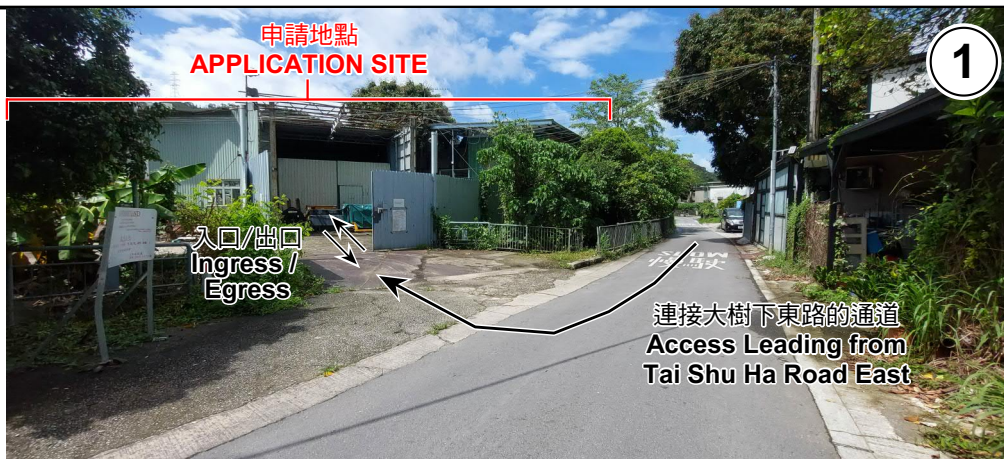

實地照片 SITE PHOTOS

臨時鏟車訓練中心及有關附屬設施的規劃許可續期(為期3年)
元朗大棠崇山新村丈量約份第118約地段第2270號A分段(部分)、
第2273號(部分)、第2274號(部分)及第2275號和毗連政府土地
RENEWAL OF PLANNING APPROVAL FOR TEMPORARY FORKLIFT TRAINING
CENTRE WITH ANCILLARY FACILITIES FOR A PERIOD OF 3 YEARS
LOTS 2270 S.A (PART), 2273 (PART), 2274 (PART) AND 2275 IN D.D. 118
AND ADJOINING GOVERNMENT LAND,
SUNG SHAN NEW VILLAGE, TAI TONG, YUEN LONG

規 劃 署
PLANNING
DEPARTMENT



參考編號
REFERENCE No.
A/YL-TT/600

圖 PLAN
A-4

本圖於2023年8月16日擬備，所根據的
資料為攝於2023年7月4日的實地照片
PLAN PREPARED ON 16.8.2023
BASED ON SITE PHOTOS
TAKEN ON 4.7.2023