


要覽圖 KEY PLAN

SCALE 1 : 50 000 比例尺

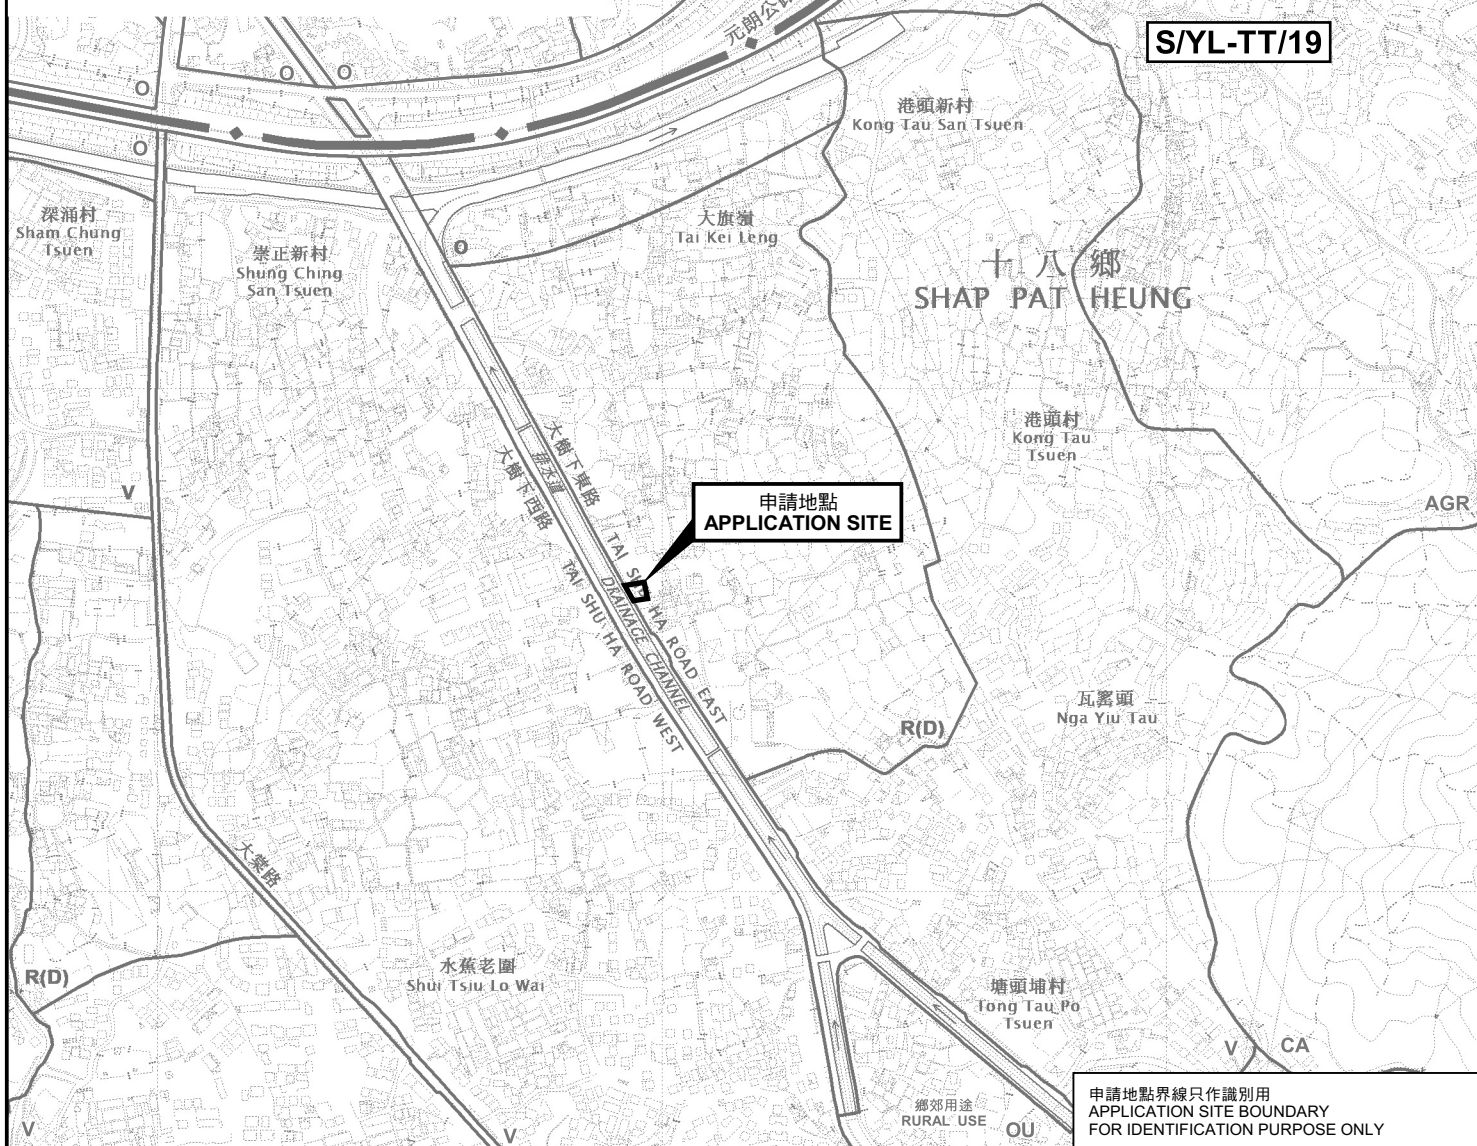

位置圖 LOCATION PLAN

本摘要圖於2023年8月24日擬備，  
所根據的資料為於2023年1月6日  
展示的分區計劃大綱圖編號 S/YL-TT/19  
EXTRACT PLAN PREPARED ON 24.8.2023  
BASED ON OUTLINE ZONING PLAN No.  
S/YL-TT/19 EXHIBITED ON 6.1.2023

擬議臨時貨倉(為期3年)  
元朗十八鄉丈量約份第116約地段第4058號餘段及毗鄰政府土地  
PROPOSED TEMPORARY WAREHOUSE FOR A PERIOD OF 3 YEARS  
LOT 4058 RP IN D.D. 116 AND ADJOINING GOVERNMENT LAND,  
SHAP PAT HEUNG, YUEN LONG

SCALE 1 : 7 500 比例尺

米 100 0 100 200 300 米  
METRES

規 劃 署  
PLANNING  
DEPARTMENT



參考編號  
REFERENCE No.  
A/YL-TT/601

圖 PLAN  
A-1