


士多布局圖

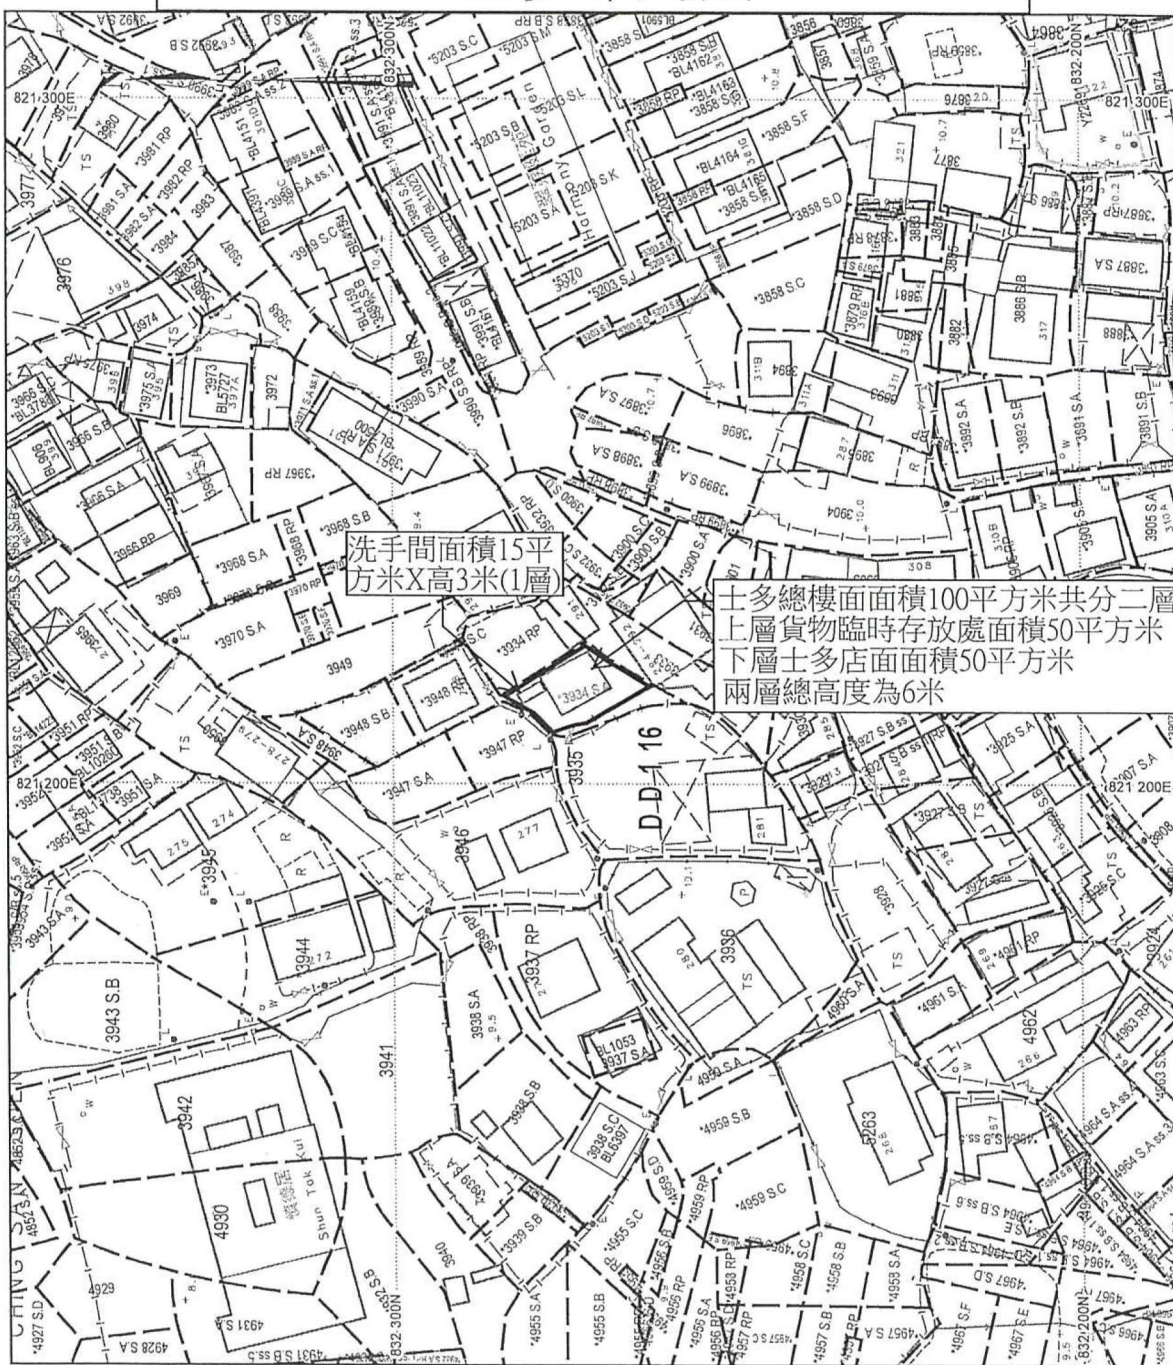

地政總署測繪處

Survey and Mapping Office, Lands Department

比例尺 SCALE ~~1:1000~~

metres 10 0 10 20 30 40 50 metres




(摘錄自申請人於 13.7.2023 呈交的申請書)
(Extract from Applicant's Submission of 13.7.2023)

參考編號
REFERENCE No.
A/YL-TT/602

繪圖 DRAWING
A-1


雨水排放建議圖



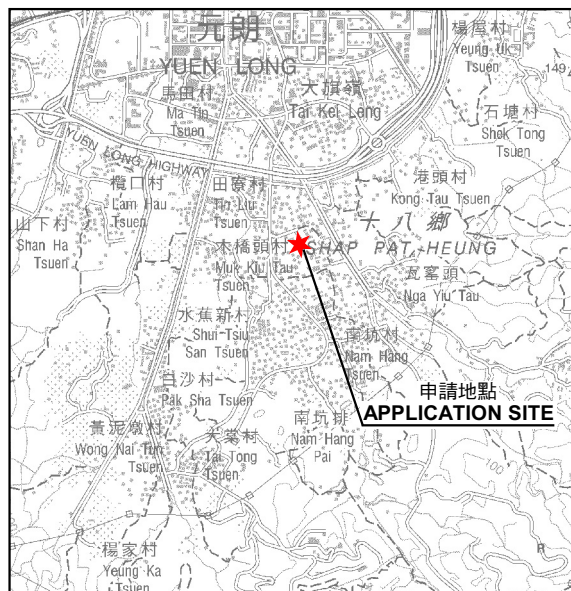

要覽圖 KEY PLAN

SCALE 1 : 50 000 比例尺

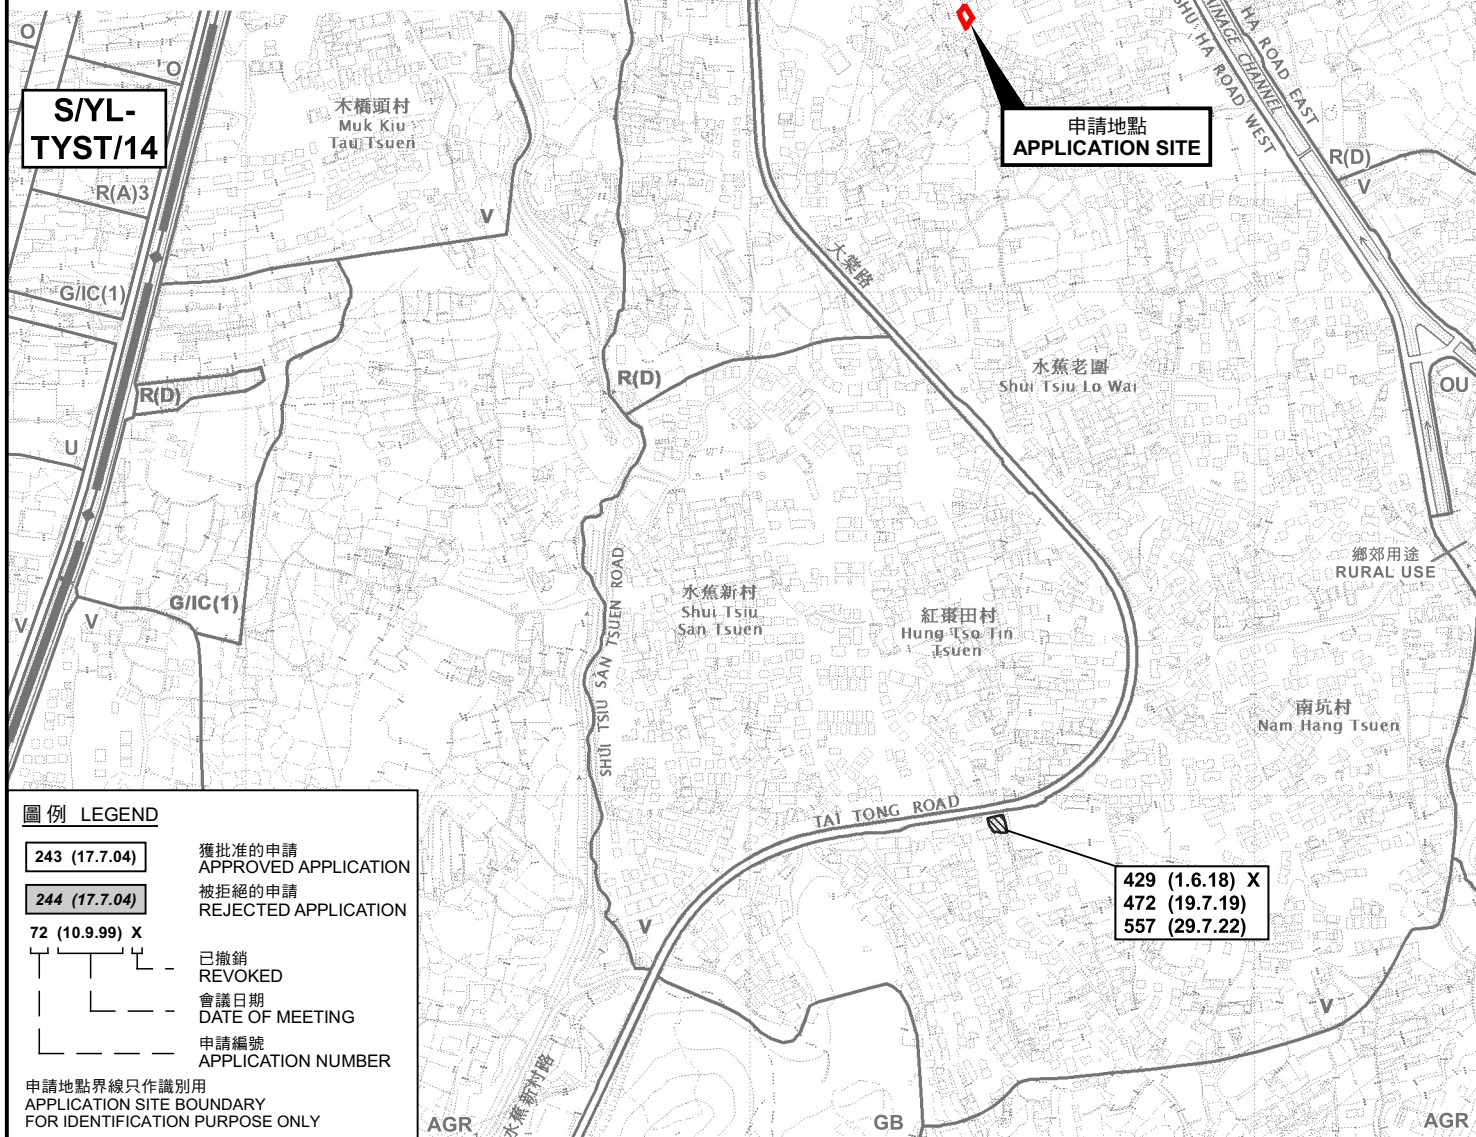

位置圖 LOCATION PLAN

擬議臨時商店及服務行業(為期5年)
元朗丈量約份第116約地段第3934號A分段(部分)
PROPOSED TEMPORARY SHOP AND SERVICES
FOR A PERIOD OF 5 YEARS
LOT 3934 S.A (PART) IN D.D. 116, YUEN LONG

SCALE 1 : 7 500 比例尺

米 100 0 100 200 300 米
METRES


規 劃 署
PLANNING
DEPARTMENT



參考編號
REFERENCE No.
A/YL-TT/602

圖 PLAN
A-1

本摘要圖於2023年8月30日擬備，
所根據的資料為於2023年1月6日
展示的分區計劃大綱圖編號 S/YL-TT/19
EXTRACT PLAN PREPARED ON 30.8.2023
BASED ON OUTLINE ZONING PLAN No.
S/YL-TT/19 EXHIBITED ON 6.1.2023

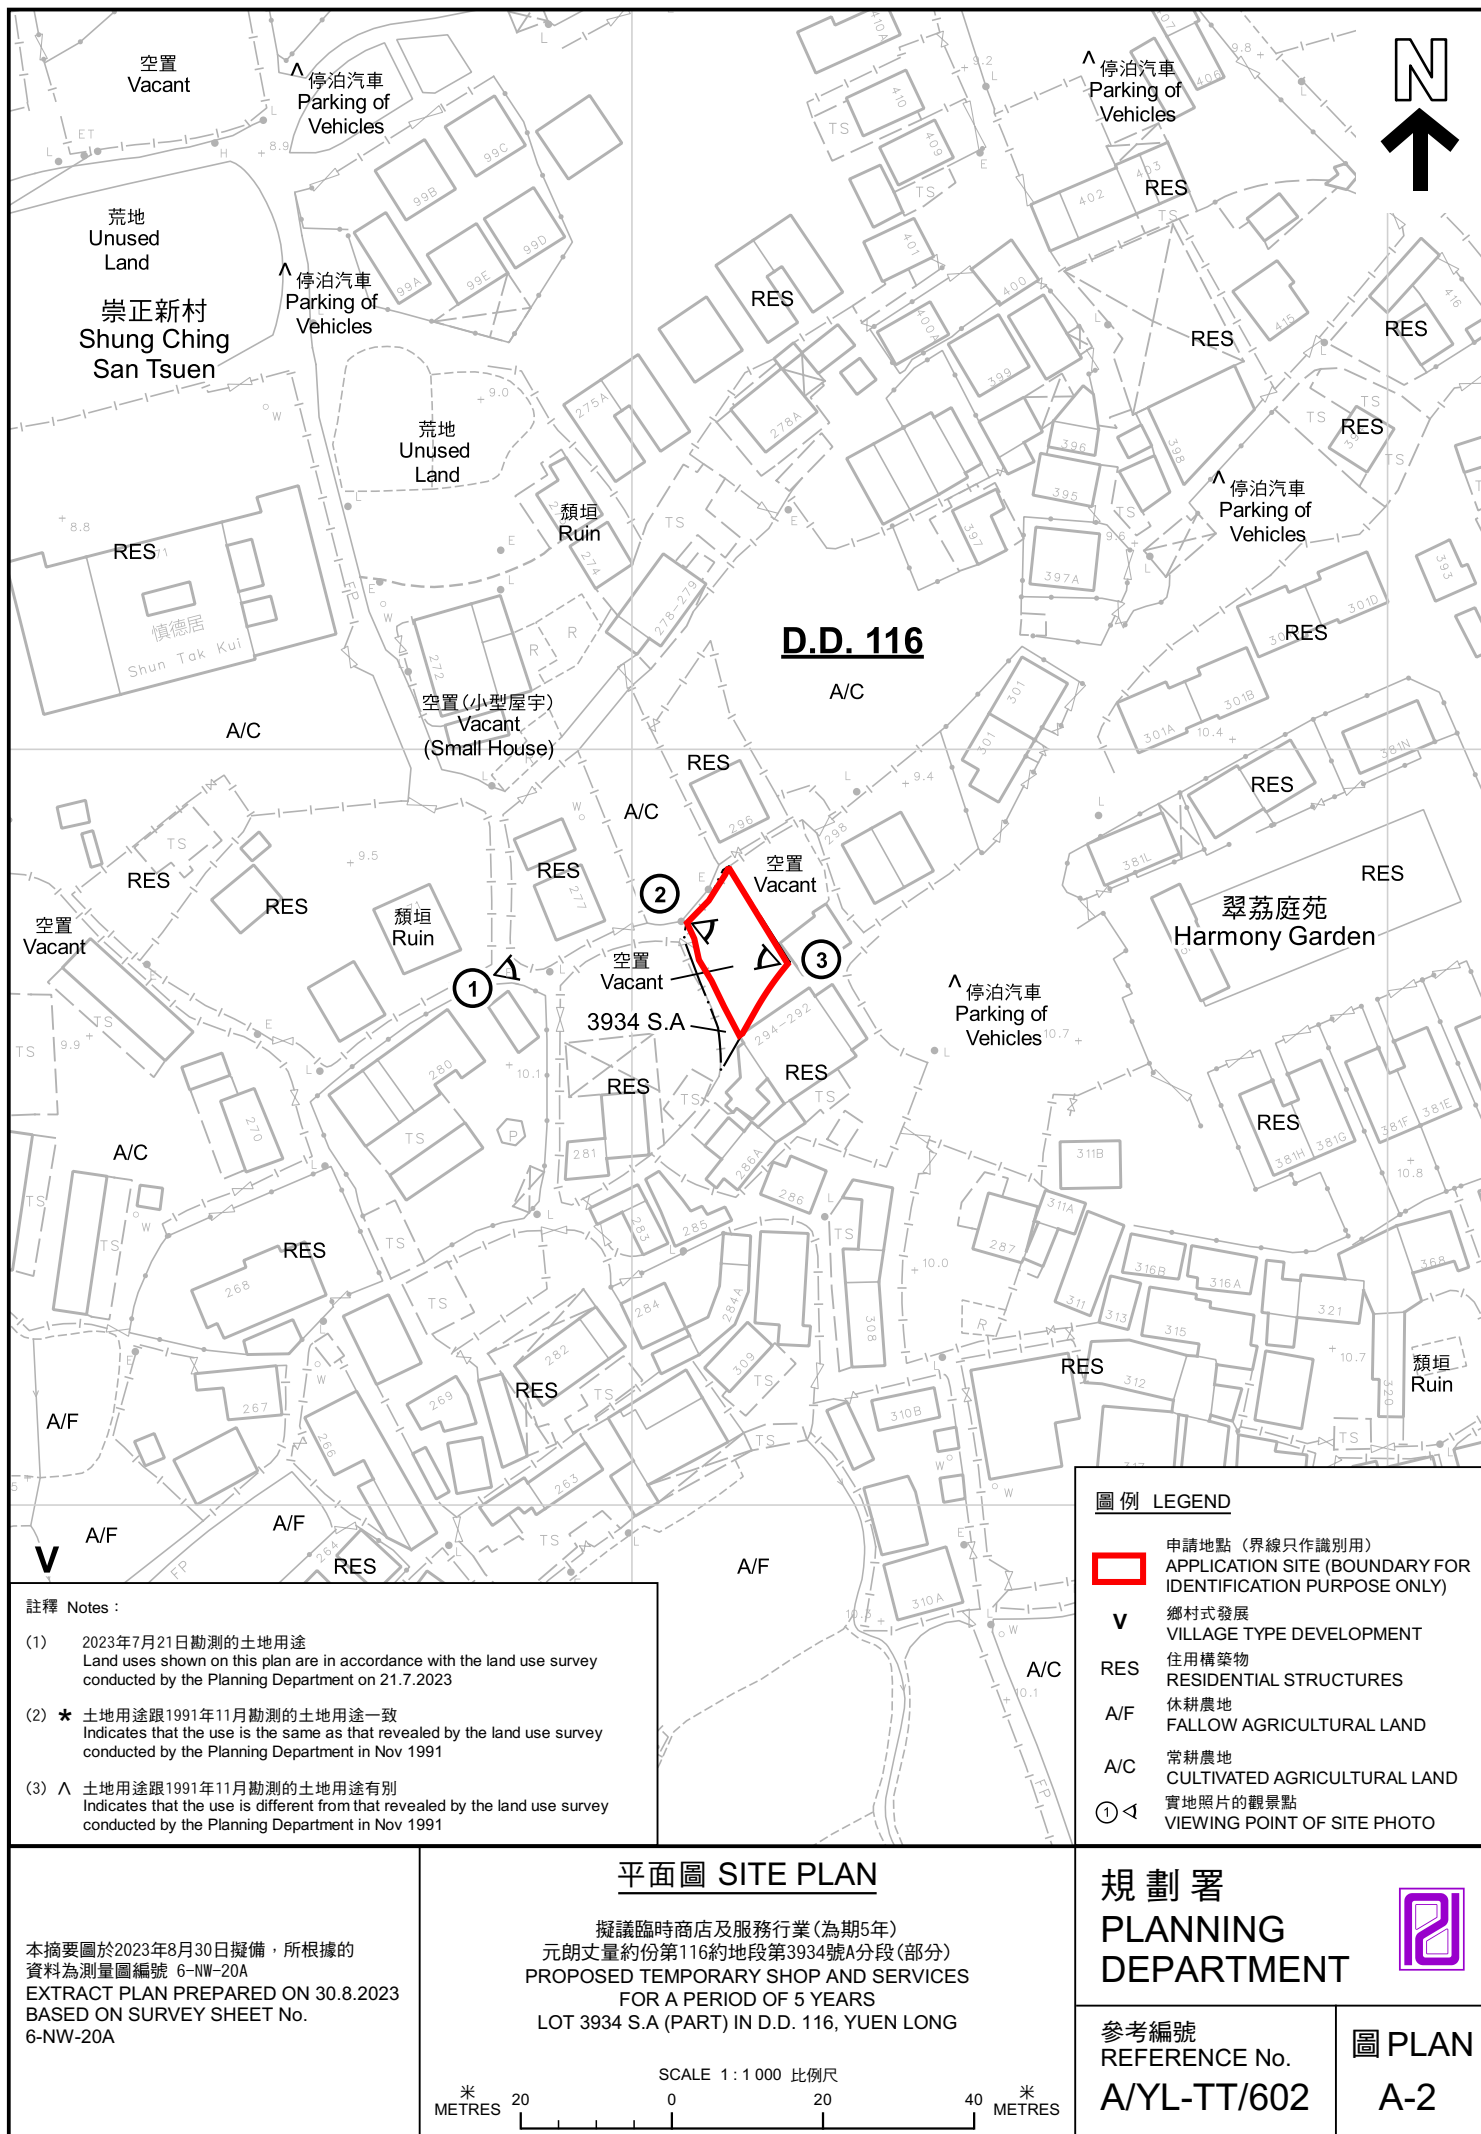



圖例 LEGEND

 申請地點(界線只作識別用)
APPLICATION SITE
(BOUNDARY FOR IDENTIFICATION
PURPOSE ONLY)

本摘要圖於2023年8月30日擬備，所根據
的資料為地政總署於2022年4月7日拍得
的航攝照片編號 E159008C
EXTRACT PLAN PREPARED ON 30.8.2023
BASED ON AERIAL PHOTO No.
E159008C TAKEN ON 7.4.2022
BY LANDS DEPARTMENT

航攝照片 AERIAL PHOTO

擬議臨時商店及服務行業(為期5年)
元朗丈量約份第116約地段第3934號A分段(部分)
PROPOSED TEMPORARY SHOP AND SERVICES
FOR A PERIOD OF 5 YEARS
LOT 3934 S.A. (PART) IN D.D. 116, YUEN LONG

規 劃 署
PLANNING
DEPARTMENT



參考編號
REFERENCE No.
A/YL-TT/602

圖 PLAN
A-3



申請地點界線只作識別用 APPLICATION SITE BOUNDARY FOR IDENTIFICATION PURPOSE ONLY

實地照片 SITE PHOTOS

擬議臨時商店及服務行業(為期5年)
元朗丈量約份第116約地段第3934號A分段(部分)
PROPOSED TEMPORARY SHOP AND SERVICES
FOR A PERIOD OF 5 YEARS
LOT 3934 S.A (PART) IN D.D. 116, YUEN LONG

規劃署
PLANNING
DEPARTMENT



參考編號
REFERENCE No.
A/YL-TT/602

圖 PLAN
A-4

本圖於2023年8月30日擬備，所根據的資料為攝於2023年7月21日的實地照片
PLAN PREPARED ON 30.8.2023
BASED ON SITE PHOTOS
TAKEN ON 21.7.2023