

消防設施建議圖

此段路闊8米

此段路闊9米

停車場出入口闊8米


此段路闊10米

現有泥路

Shui Tsu San Tsuan
sewage Pumping Station

行車路線指示



繪圖 DRAWING
A-2

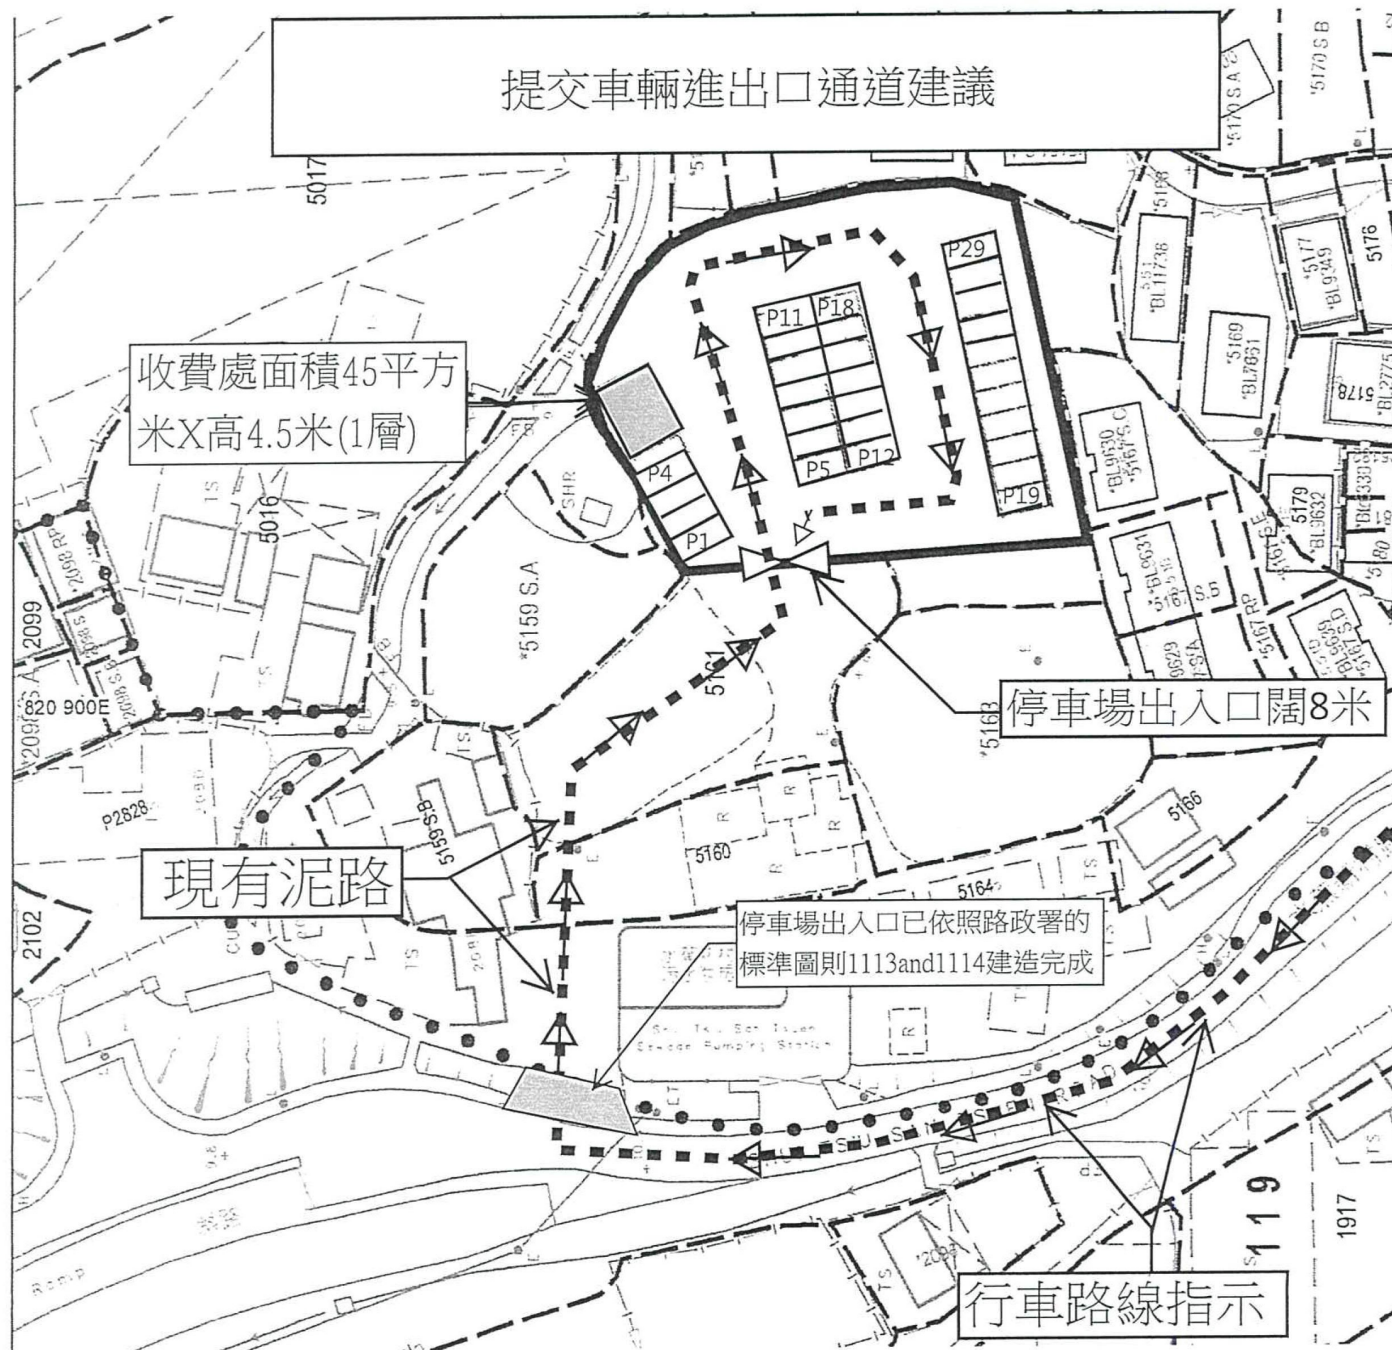

(摘錄自申請人於 27. 7. 2023 呈交的申請書)
(Extract from Applicant's
Submission of 27.7.2023)

參考編號
REFERENCE No.
A/YL-TT/604

繪圖 DRAWING
A-3

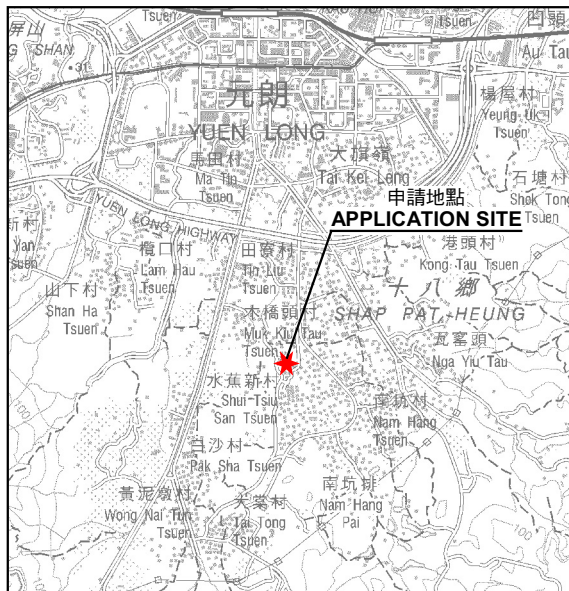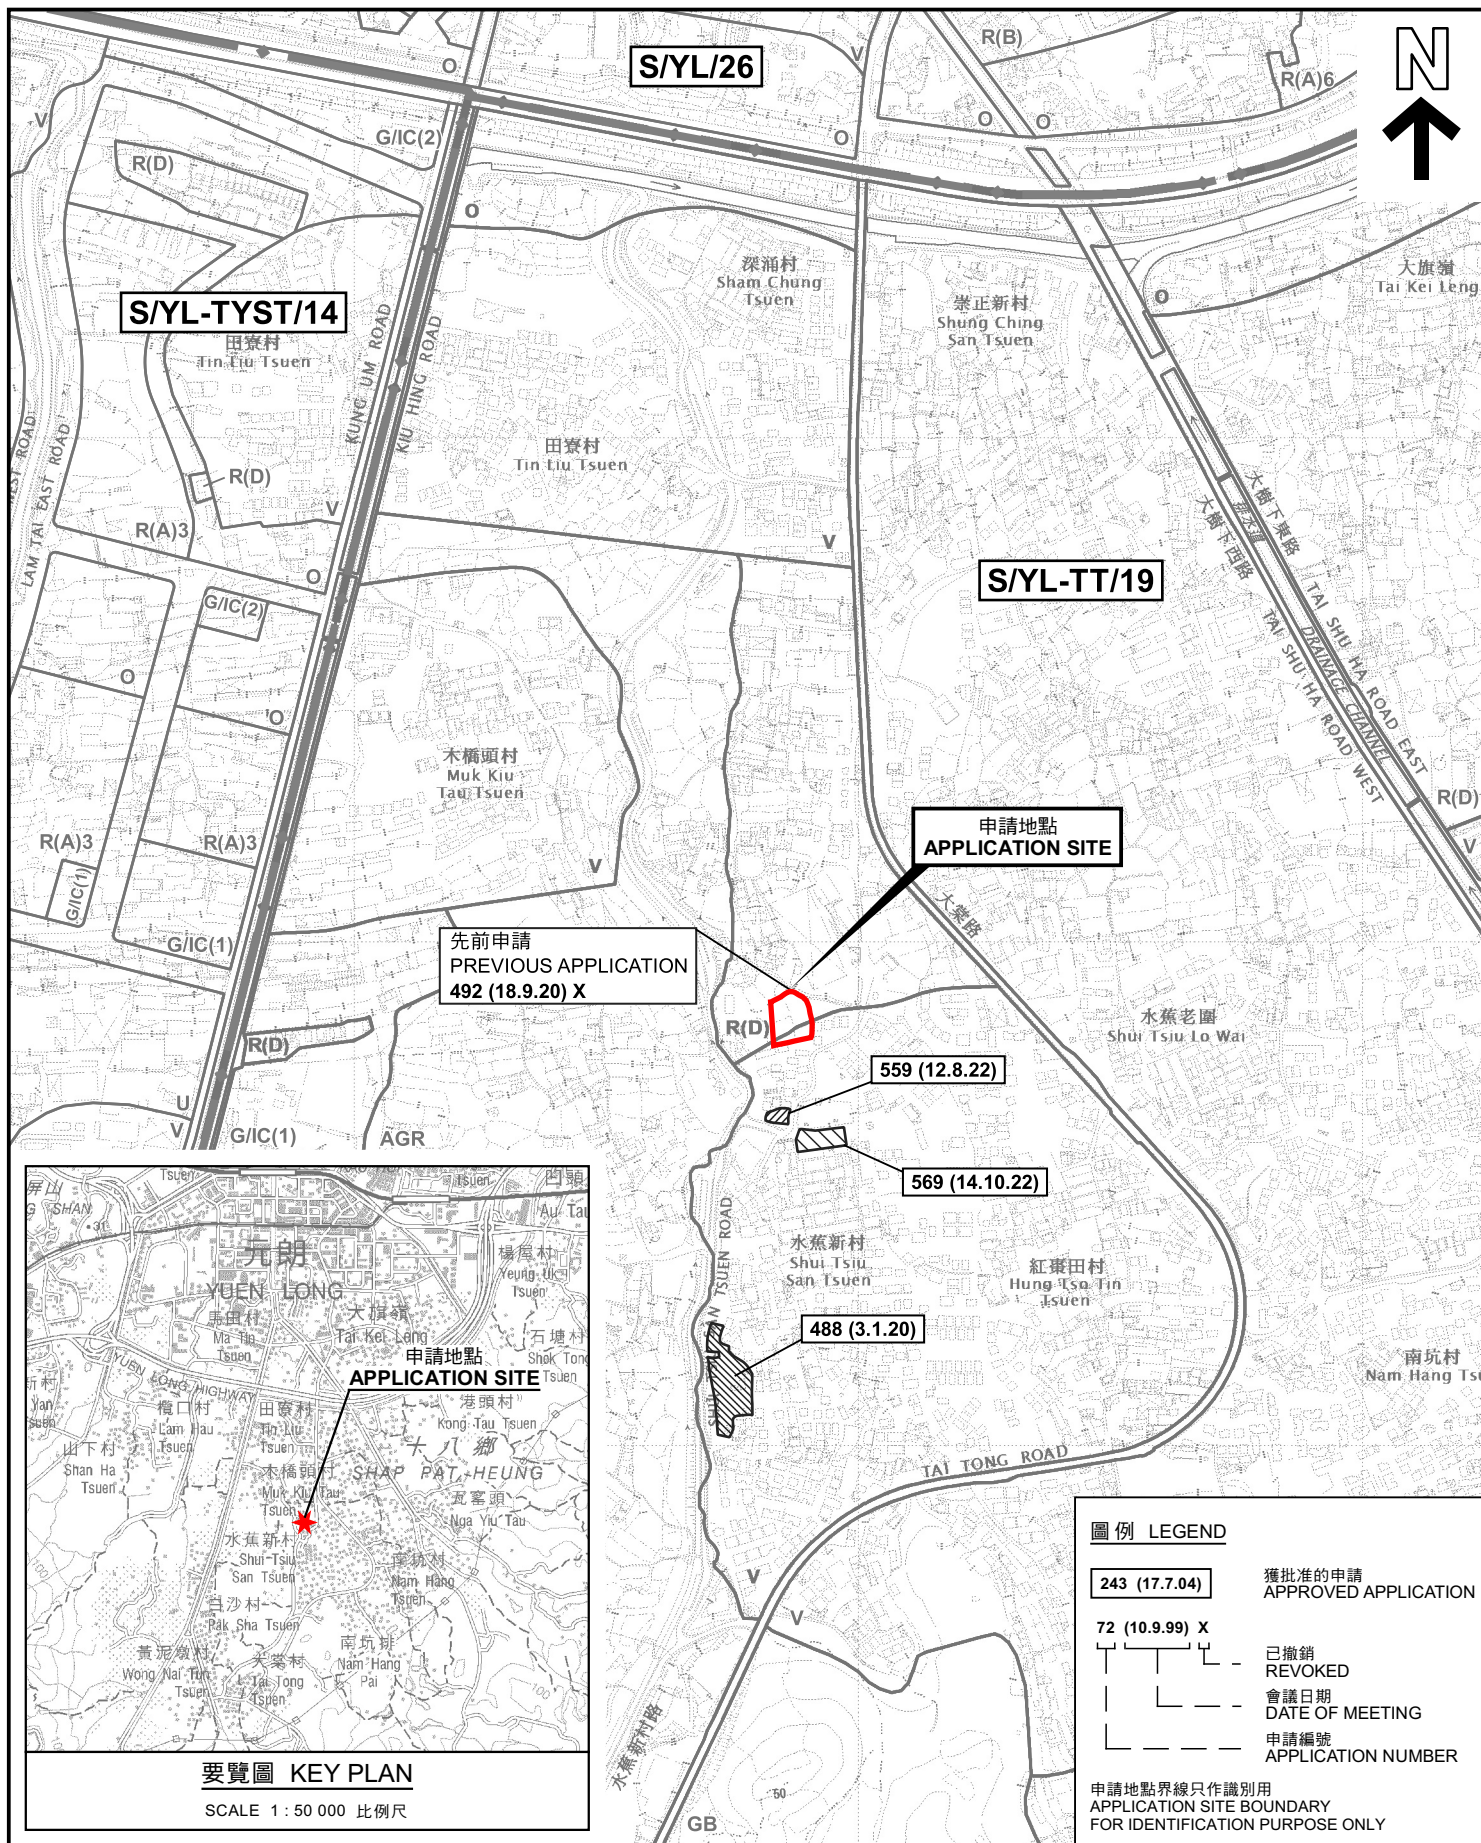

要覽圖 KEY PLAN

SCALE 1 : 50 000 比例尺

位置圖 LOCATION PLAN

臨時公眾停車場(為期5年)
元朗水蕉新村丈量約份第116約地段第5155號(部分)、
第5157號(部分)、第5161號(部分)及第5162號(部分)
TEMPORARY PUBLIC VEHICLE PARK
FOR A PERIOD OF 5 YEARS
LOTS 5155 (PART), 5157 (PART), 5161 (PART) AND 5162 (PART)
IN D.D. 116, SHUI TSIU SAN TSUEN, YUEN LONG
SCALE 1 : 7 500 比例尺

米 100 0 100 200 300 米
METRES

圖例 LEGEND

- 243 (17.7.04) 獲批准的申請
APPROVED APPLICATION
- 72 (10.9.99) X 已撤銷
REVOKED
- 會議日期
DATE OF MEETING
- 申請編號
APPLICATION NUMBER

申請地點界線只作識別用
APPLICATION SITE BOUNDARY
FOR IDENTIFICATION PURPOSE ONLY


規劃署
PLANNING
DEPARTMENT



參考編號
REFERENCE No.
A/YL-TT/604

圖 PLAN
A-1

本摘要圖於2023年9月14日擬備，
所根據的資料為於2023年1月6日
展示的分區計劃大綱圖編號 S/YL-TT/19
EXTRACT PLAN PREPARED ON 14.9.2023
BASED ON OUTLINE ZONING PLAN No.
S/YL-TT/19 EXHIBITED ON 6.1.2023

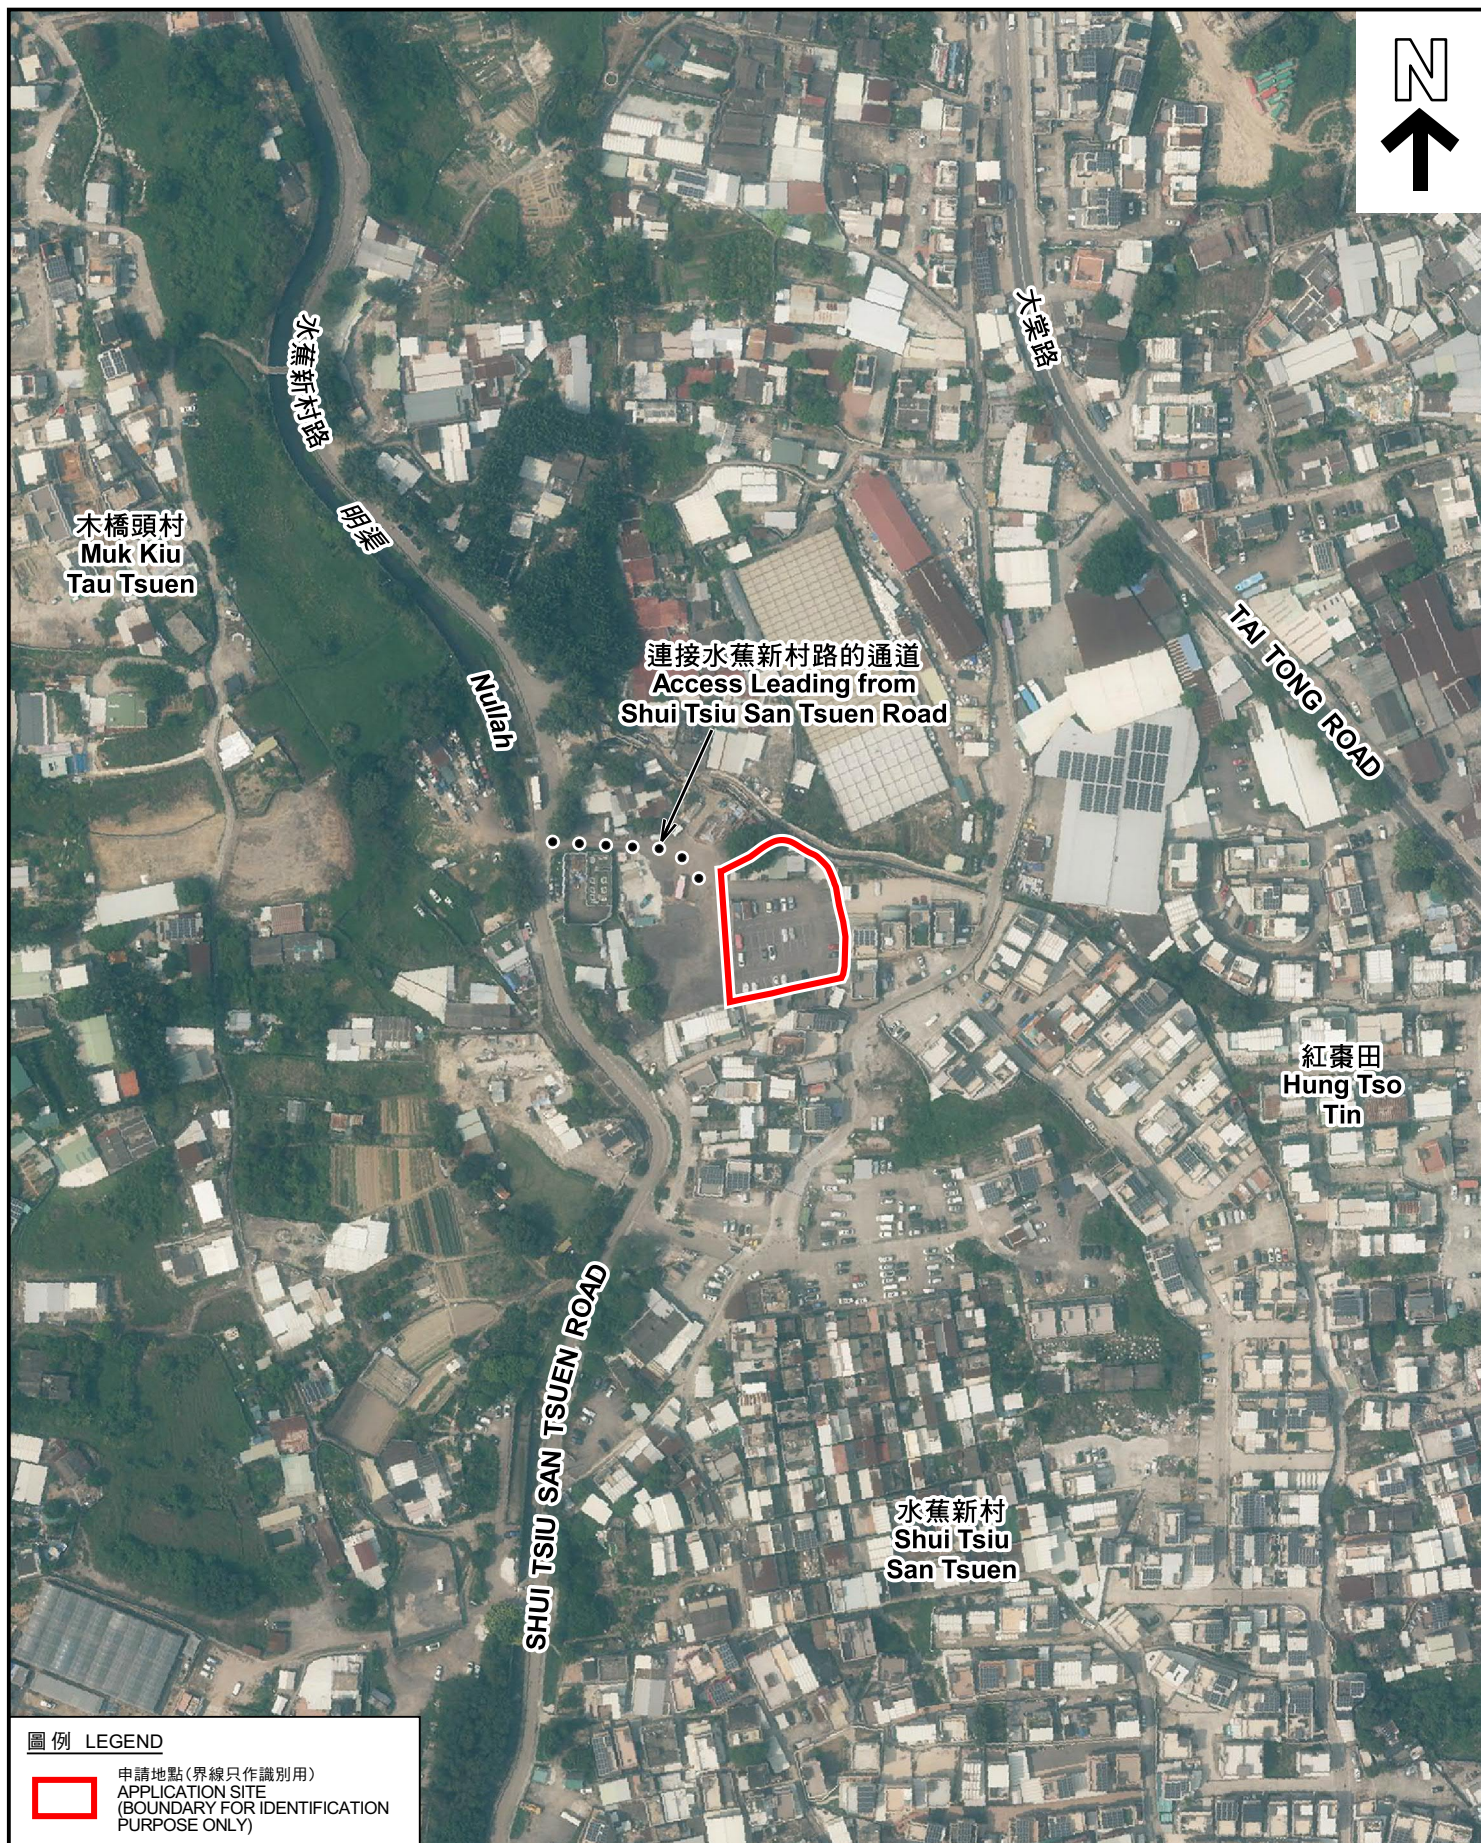

圖例 LEGEND



申請地點(界線只作識別用)
APPLICATION SITE
(BOUNDARY FOR IDENTIFICATION
PURPOSE ONLY)

航攝照片 AERIAL PHOTO

本摘要圖於2023年9月14日擬備，所根據
的資料為地政總署於2022年4月7日拍得
的航攝照片編號 E159474C
EXTRACT PLAN PREPARED ON 14.9.2023
BASED ON AERIAL PHOTO No.
E159474C TAKEN ON 7.4.2022
BY LANDS DEPARTMENT

臨時公眾停車場(為期5年)
元朗水蕉新村丈量約份第116約地段第5155號(部分)、
第5157號(部分)、第5161號(部分)及第5162號(部分)
TEMPORARY PUBLIC VEHICLE PARK
FOR A PERIOD OF 5 YEARS
LOTS 5155 (PART), 5157 (PART), 5161 (PART) AND 5162 (PART)
IN D.D. 116, SHUI TSIU SAN TSUEN, YUEN LONG

規劃署
PLANNING
DEPARTMENT



參考編號
REFERENCE No.
A/YL-TT/604

圖 PLAN
A-3



實地照片 SITE PHOTOS

臨時公眾停車場(為期5年)
元朗水蕉新村丈量約份第116約地段第5155號(部分)、
第5157號(部分)、第5161號(部分)及第5162號(部分)
TEMPORARY PUBLIC VEHICLE PARK
FOR A PERIOD OF 5 YEARS
LOTS 5155 (PART), 5157 (PART), 5161 (PART) AND 5162 (PART)
IN D.D. 116, SHUI TSIU SAN TSUEN, YUEN LONG

規劃署
PLANNING
DEPARTMENT



參考編號
REFERENCE No.
A/YL-TT/604

圖 PLAN
A-4a

本圖於2023年9月14日擬備，所根據的
資料為攝於2023年8月4日的實地照片
PLAN PREPARED ON 14.9.2023
BASED ON SITE PHOTOS
TAKEN ON 4.8.2023

3



4



實地照片 SITE PHOTOS

臨時公眾停車場(為期5年)
元朗水蕉新村丈量約份第116約地段第5155號(部分)、
第5157號(部分)、第5161號(部分)及第5162號(部分)
TEMPORARY PUBLIC VEHICLE PARK
FOR A PERIOD OF 5 YEARS
LOTS 5155 (PART), 5157 (PART), 5161 (PART) AND 5162 (PART)
IN D.D. 116, SHUI TSU SAN TSUEN, YUEN LONG

規 劃 署
PLANNING
DEPARTMENT



參考編號
REFERENCE No.
A/YL-TT/604

圖 PLAN
A-4b

本圖於2023年9月14日擬備，所根據的
資料為攝於2023年8月4日的實地照片
PLAN PREPARED ON 14.9.2023
BASED ON SITE PHOTOS
TAKEN ON 4.8.2023