


本摘要圖於2023年9月25日擬備，
所根據的資料為於2023年1月6日
展示的分區計劃大綱圖編號 S/YL-TT/19
EXTRACT PLAN PREPARED ON 25.9.2023
BASED ON OUTLINE ZONING PLAN No.
S/YL-TT/19 EXHIBITED ON 6.1.2023

位置圖及同類申請 LOCATION PLAN WITH SIMILAR APPLICATIONS

臨時食肆(餐廳戶外座位區)(為期3年)
元朗大棠大棠山路丈量約份第117約
地段第1187號N分段(部分)及第1187號餘段(部分)
TEMPORARY EATING PLACE (OUTSIDE SEATING ACCOMMODATION
OF A RESTAURANT) FOR A PERIOD OF 3 YEARS
LOTS 1187 S.N (PART) AND 1187 RP (PART) IN D.D.117,
TAI TONG SHAN ROAD, TAI TONG, YUEN LONG

SCALE 1 : 7 500 比例尺

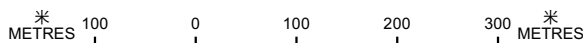

圖例 LEGEND

243 (17.7.04)

獲批准的申請
APPROVED APPLICATION

72 (10.9.99) X

REVOKED

會議日期
DATE OF MEETING

申請編號
APPLICATION NUMBER


申請地點界線只作識別用
APPLICATION SITE BOUNDARY
FOR IDENTIFICATION PURPOSE ONLY

規劃署
PLANNING
DEPARTMENT



參考編號
REFERENCE No.
A/YL-TT/606

PLAN
A-1a

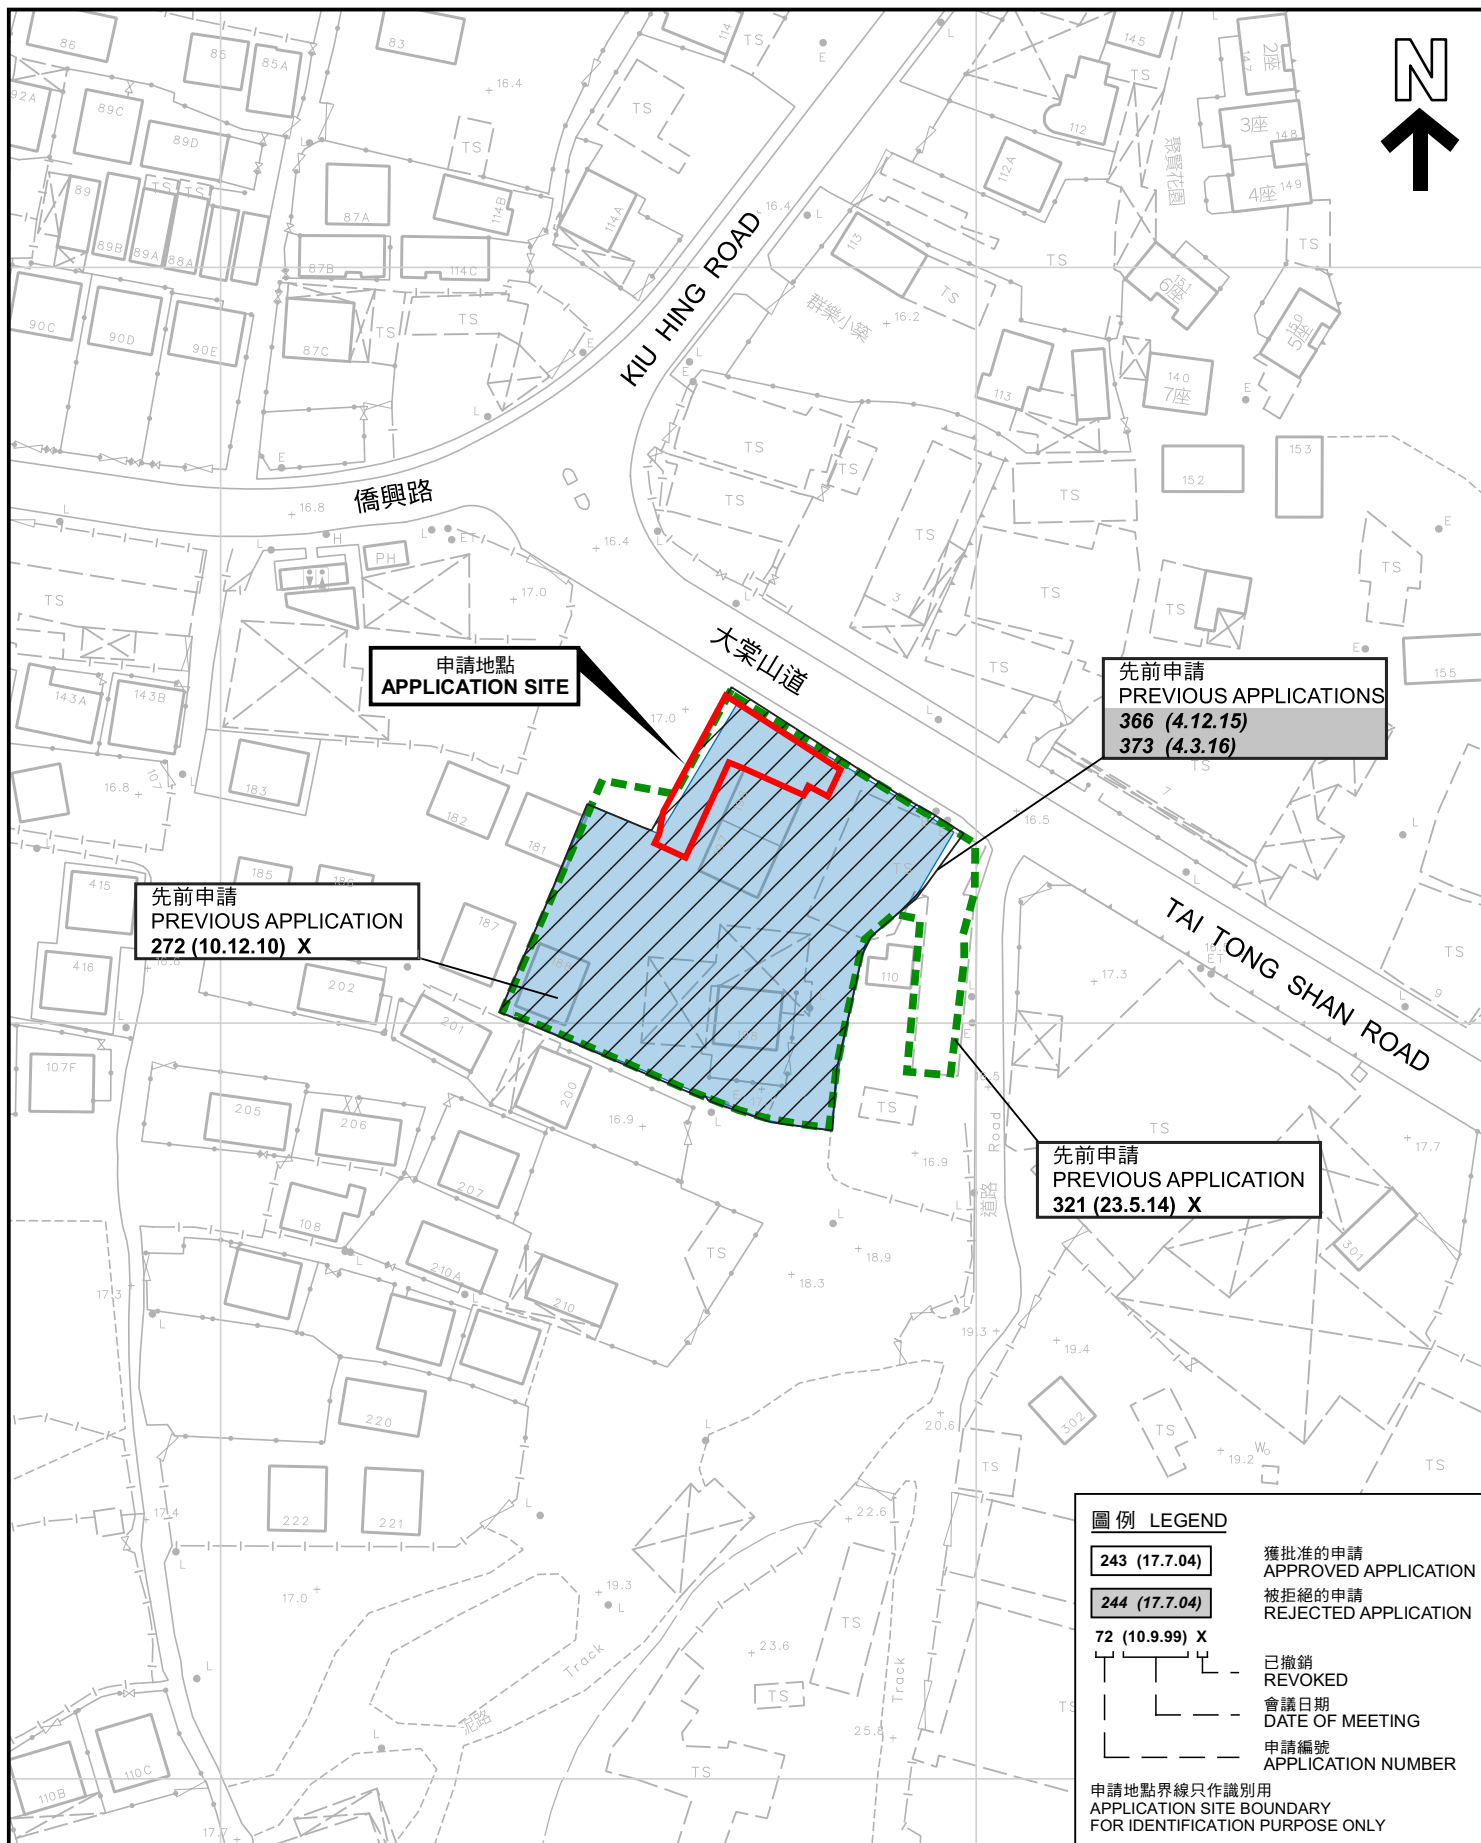

先前申請圖 PREVIOUS APPLICATIONS PLAN

本摘要圖於2023年9月25日擬備，所根據的資料為測量圖編號 6-NW-24B 及 24D
EXTRACT PLAN PREPARED ON 25.9.2023
BASED ON SURVEY SHEETS No.
6-NW-24B & 24D

臨時食肆(餐廳戶外座位區)(為期3年)
元朗大棠大棠山路丈量約份第117約
地段第1187號N分段(部分)及第1187號餘段(部分)
TEMPORARY EATING PLACE (OUTSIDE SEATING ACCOMMODATION
OF A RESTAURANT) FOR A PERIOD OF 3 YEARS
LOTS 1187 S.N (PART) AND 1187 RP (PART) IN D.D.117,
TAI TONG SHAN ROAD, TAI TONG, YUEN LONG


SCALE 1 : 1 000 比例尺
米 20 0 20 40 米
METRES

規劃署
PLANNING
DEPARTMENT



參考編號
REFERENCE No.
A/YL-TT/606

圖 PLAN
A-1b

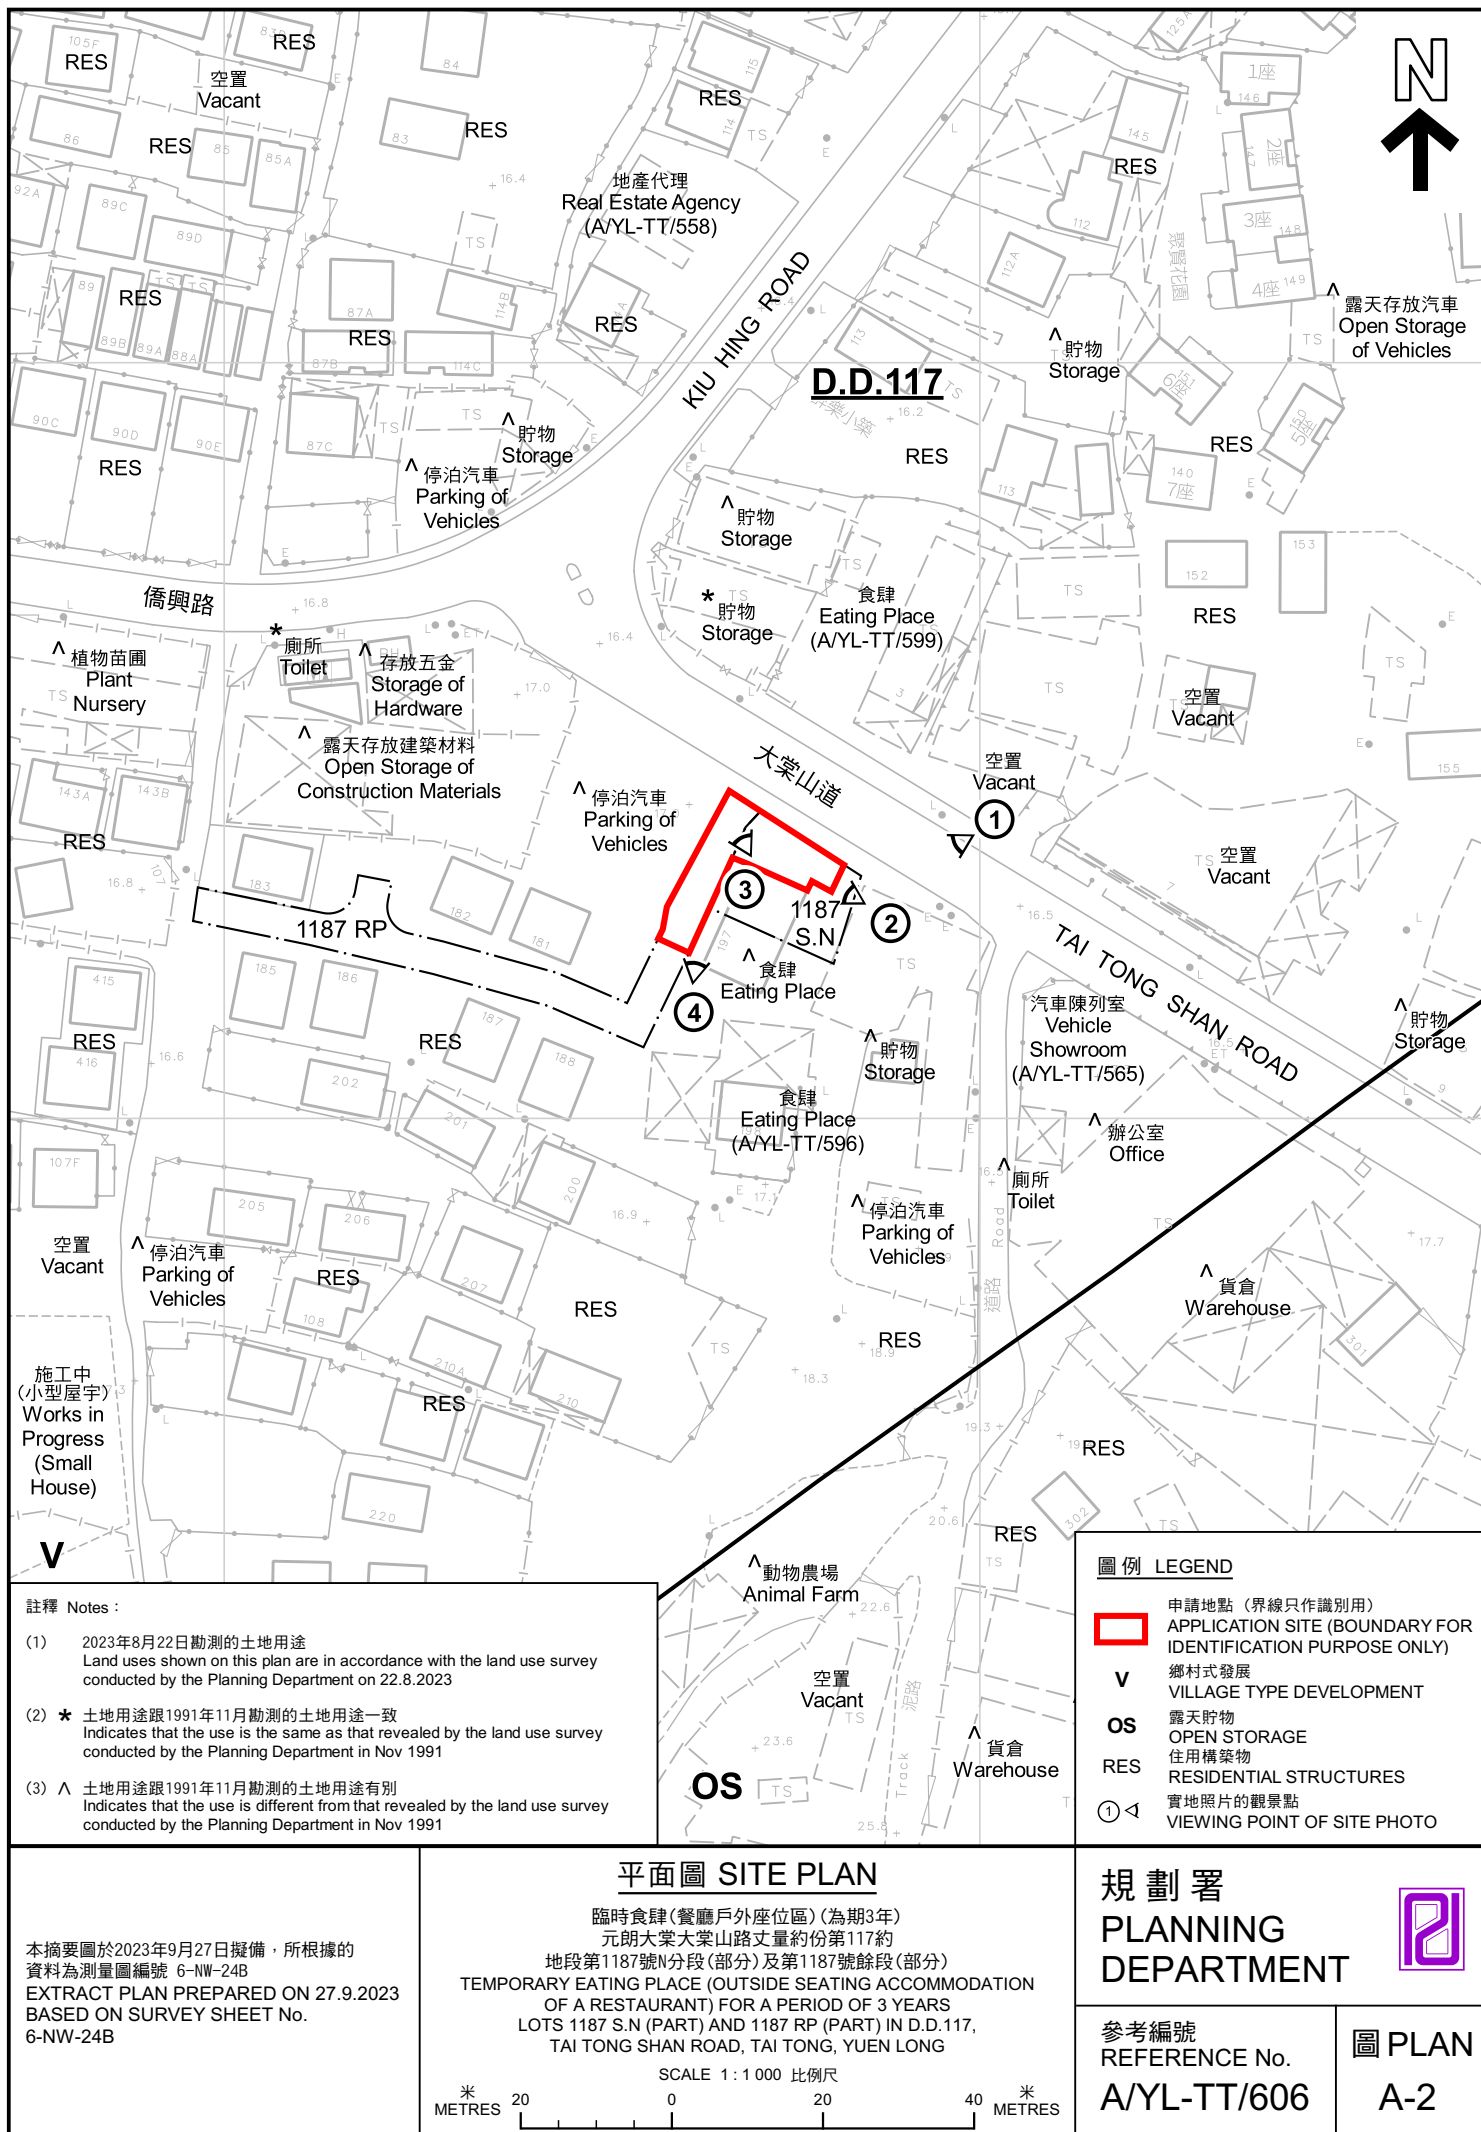



圖例 LEGEND



申請地點(界線只作識別用)
APPLICATION SITE
(BOUNDARY FOR IDENTIFICATION
PURPOSE ONLY)

航攝照片 AERIAL PHOTO

臨時食肆(餐廳戶外座位區)(為期3年)
元朗大棠大棠山路丈量約份第117約
地段第1187號N分段(部分)及第1187號餘段(部分)
TEMPORARY EATING PLACE (OUTSIDE SEATING ACCOMMODATION
OF A RESTAURANT) FOR A PERIOD OF 3 YEARS
LOTS 1187 S.N (PART) AND 1187 RP (PART) IN D.D.117,
TAI TONG SHAN ROAD, TAI TONG, YUEN LONG

規劃署
PLANNING
DEPARTMENT



參考編號
REFERENCE No.
A/YL-TT/606

圖 PLAN
A-3

本摘要圖於2023年9月25日擬備，所根據
的資料為地政總署於2022年4月7日拍得
的航攝照片編號 E159358C
EXTRACT PLAN PREPARED ON 25.9.2023
BASED ON AERIAL PHOTO No.
E159358C TAKEN ON 7.4.2022
BY LANDS DEPARTMENT

1



2



3



4



實地照片 SITE PHOTOS

臨時食肆(餐廳戶外座位區)(為期3年)
元朗大棠大棠山路丈量約份第117約
地段第1187號N分段(部分)及第1187號餘段(部分)
TEMPORARY EATING PLACE (OUTSIDE SEATING ACCOMMODATION
OF A RESTAURANT) FOR A PERIOD OF 3 YEARS
LOTS 1187 S.N (PART) AND 1187 RP (PART) IN D.D.117,
TAI TONG SHAN ROAD, TAI TONG, YUEN LONG

規 劃 署
PLANNING
DEPARTMENT



參考編號
REFERENCE No.
A/YL-TT/606

圖 PLAN
A-4

本圖於2023年9月18日擬備，所根據的
資料為攝於2023年8月22日的實地照片
PLAN PREPARED ON 18.9.2023
BASED ON SITE PHOTOS
TAKEN ON 22.8.2023