

Project 項目名稱:

Proposed Temporary Warehouse for Storage of Construction Materials for a Period of 3 Years at Lot 2224 (Part) in D.D. 118, Yuen Long, New Territories

Drawing Title 圖目:

Location Plan

Drawing No. 圖號:

Figure 2

Remarks 備註:

●●● Vehicular access leading from Tai Shu Ha Road East

Scale 比例:

1:7500

(摘錄自申請人於 14. 8. 2023 呈交的申請書)  
(Extract from Applicant's Submission of 14.8.2023)

參考編號


REFERENCE No.

A/YL-TT/608

繪圖 DRAWING

A-1

N

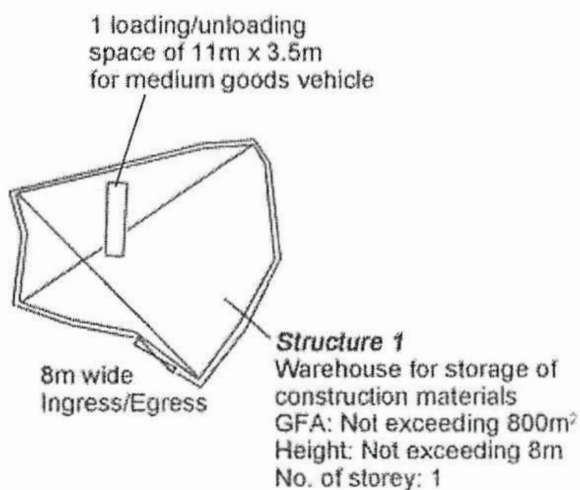

Project 項目名稱:

Proposed Temporary Warehouse for Storage of Construction Materials for a Period of 3 Years at Lot 2224 (Part) in D.D. 118, Yuen Long, New Territories

Drawing Title 圖目:

Proposed Layout Plan

Drawing No. 圖號:

Figure 3

Remarks 備註:

Scale 比例:

1:1000

(摘錄自申請人於 14. 8. 2023 呈交的申請書)  
(Extract from Applicant's Submission of 14.8.2023)

參考編號  
REFERENCE No.  
A/YL-TT/608

繪圖 DRAWING  
A-2







十八鄉  
SHAP PAT HEUNG

港頭村  
Kong Tau  
Tsun

瓦窑頭  
Nga Yiu Tau

塘頭埔村  
Tong Tau Po  
Tsun

鄉郊用途  
RURAL USE

崇山新村  
Sung Shan  
New Village

申請地點  
APPLICATION SITE

**610** 將在同一會議中考慮  
TO BE CONSIDERED  
AT THE SAME MEETING

575 (9.12.22)

圖例 LEGEND

243 (17.7.04)

獲批准的申請  
APPROVED APPLICATION

72 (10.9.99)

會議日期  
DATE OF MEETING

申請編號  
APPLICATION NUMBER

申請地點界線只作識別用  
APPLICATION SITE BOUNDARY  
FOR IDENTIFICATION PURPOSE ONLY

位置圖及同類申請 LOCATION PLAN WITH SIMILAR APPLICATION

擬議臨時貨倉存放建築材料(為期3年)  
元朗丈量約份第118約地段第2224號(部分)  
PROPOSED TEMPORARY WAREHOUSE FOR  
STORAGE OF CONSTRUCTION MATERIALS  
FOR A PERIOD OF 3 YEARS  
LOT 2224 (PART) IN D.D. 118, YUEN LONG

SCALE 1 : 7 500 比例尺

米 100 0 100 200 300 米  
METRES . . . . . METRES

規 劃 署  
PLANNING  
DEPARTMENT




參考編號  
REFERENCE No.  
A/YL-TT/608

PLAN  
A-1a

本摘要圖於2023年9月14日擬備，  
所根據的資料為於2023年1月6日  
展示的分區計劃大綱圖編號 S/YL-TT/19  
EXTRACT PLAN PREPARED ON 14.9.2023  
BASED ON OUTLINE ZONING PLAN No.  
S/YL-TT/19 EXHIBITED ON 6.1.2023



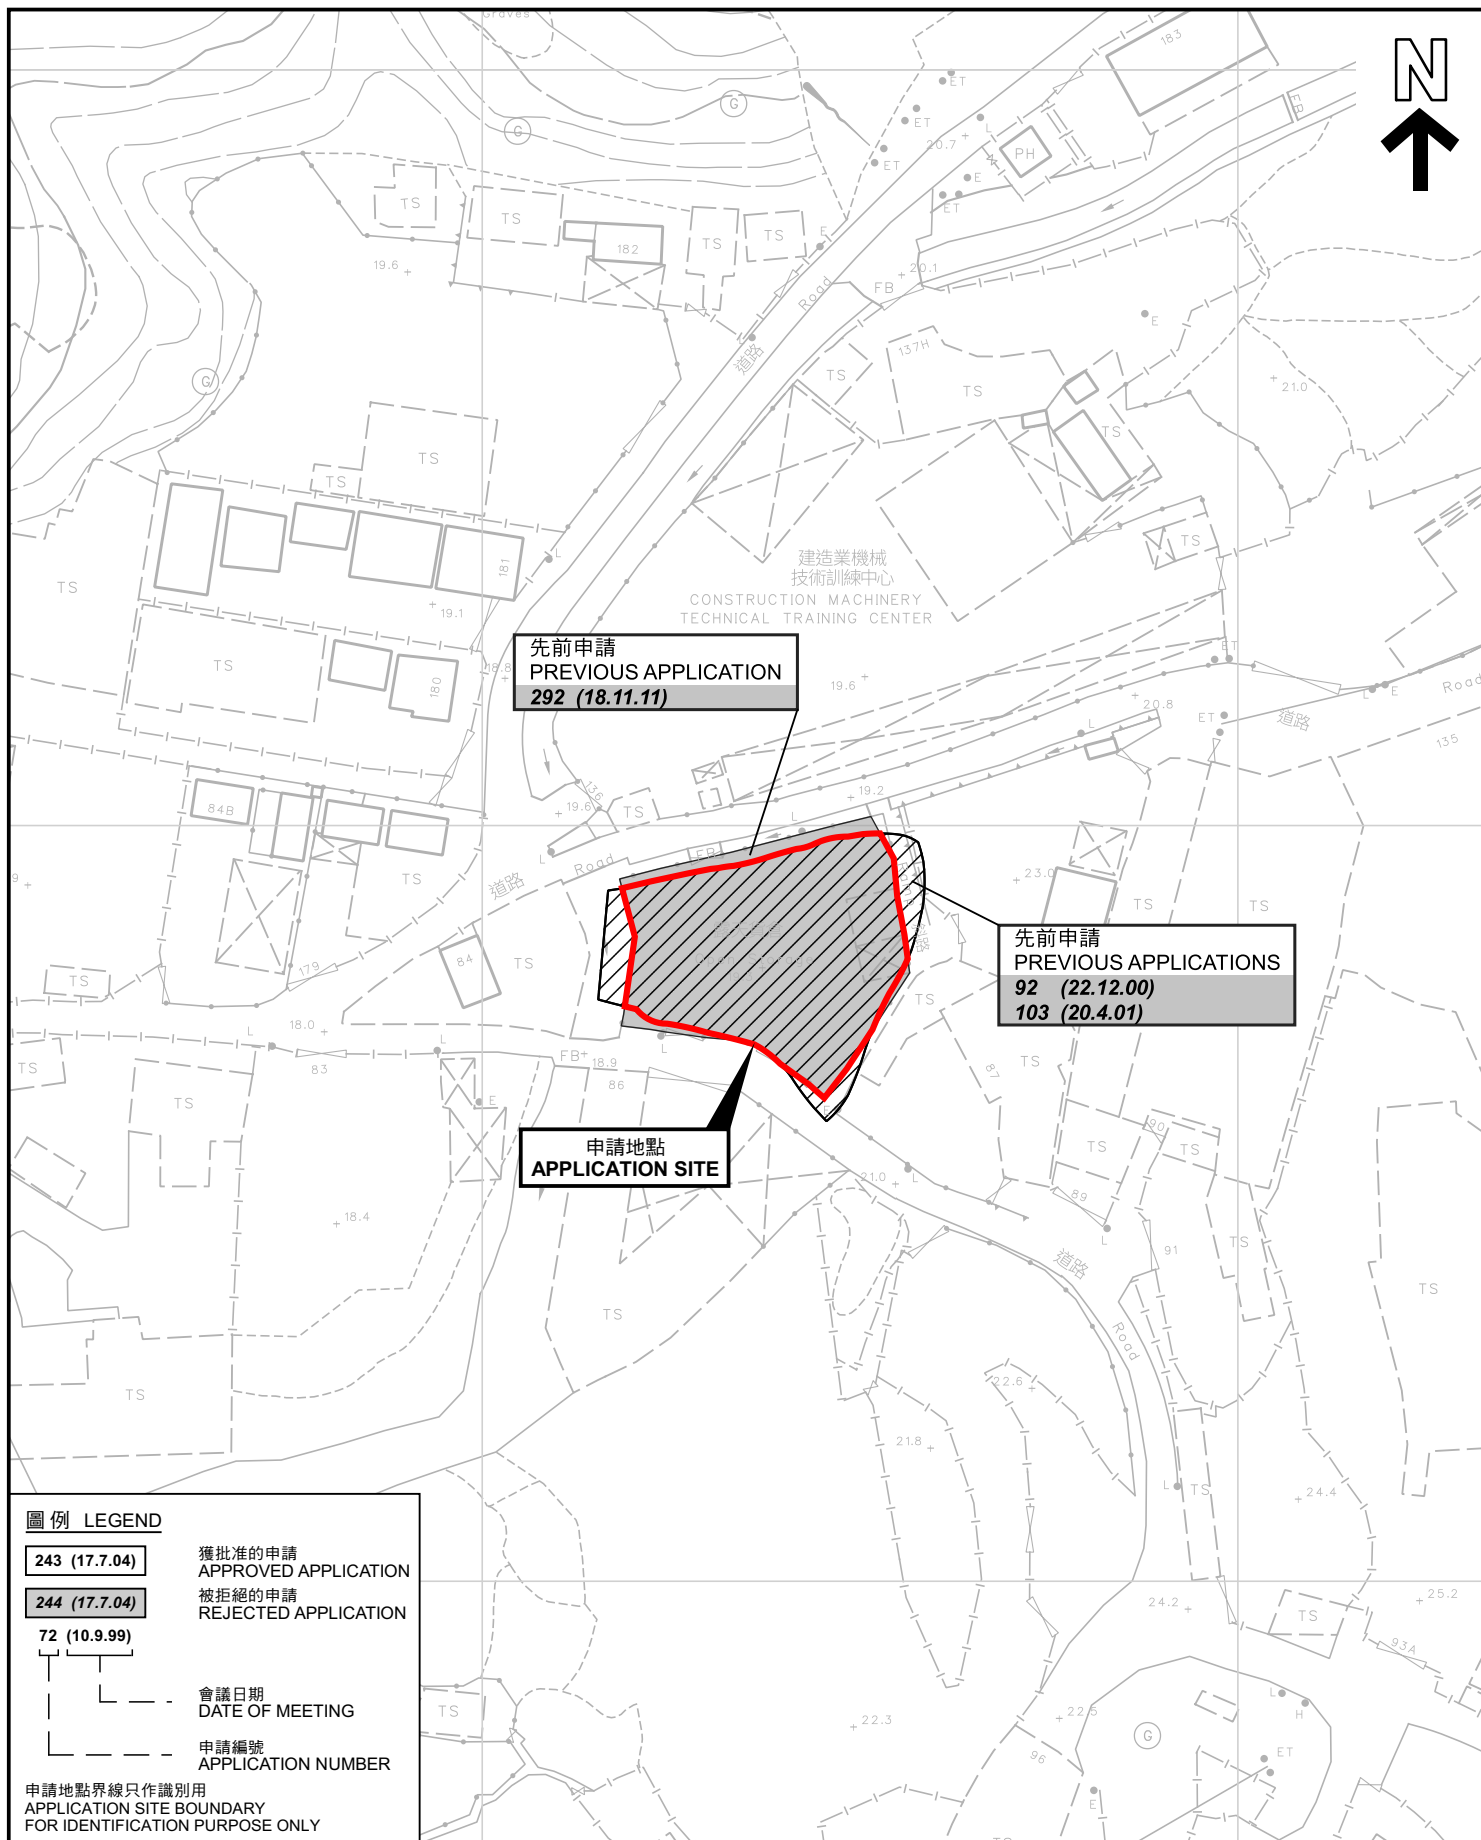

### 先前申請圖 PREVIOUS APPLICATIONS PLAN

擬議臨時貨倉存放建築材料(為期3年)  
元朗丈量約份第118約地段第2224號(部分)  
PROPOSED TEMPORARY WAREHOUSE FOR  
STORAGE OF CONSTRUCTION MATERIALS  
FOR A PERIOD OF 3 YEARS  
LOT 2224 (PART) IN D.D. 118, YUEN LONG

SCALE 1:1 000 比例尺  
米 20 0 20 40 米  
METRES

規 劃 署  
PLANNING  
DEPARTMENT



參考編號  
REFERENCE No.  
A/YL-TT/608

圖 PLAN  
A-1b

本摘要圖於2023年9月12日擬備，所根據的  
資料為測量圖編號 6-NE-16C  
EXTRACT PLAN PREPARED ON 12.9.2023  
BASED ON SURVEY SHEET No.  
6-NE-16C









崇山新村  
Sung Shan New Village

連接大樹下東路的通道  
Access Leading from  
Tai Shu Ha Road East



圖例 LEGEND



申請地點(界線只作識別用)  
APPLICATION SITE  
(BOUNDARY FOR IDENTIFICATION  
PURPOSE ONLY)

本摘要圖於2023年9月12日擬備，所根據  
的資料為地政總署於2022年4月7日拍得  
的航攝照片編號 E159938C  
EXTRACT PLAN PREPARED ON 12.9.2023  
BASED ON AERIAL PHOTO No.  
E159938C TAKEN ON 7.4.2022  
BY LANDS DEPARTMENT

航攝照片 AERIAL PHOTO

擬議臨時貨倉存放建築材料(為期3年)  
元朗丈量約份第118約地段第2224號(部分)  
PROPOSED TEMPORARY WAREHOUSE FOR  
STORAGE OF CONSTRUCTION MATERIALS  
FOR A PERIOD OF 3 YEARS  
LOT 2224 (PART) IN D.D. 118, YUEN LONG

規劃署  
PLANNING  
DEPARTMENT



參考編號  
REFERENCE No.  
A/YL-TT/608

圖 PLAN  
A-3



1

申請地點  
APPLICATION SITE

連接大樹下東路的通道  
Access Leading from  
Tai Shu Ha Road East

入口/出口  
Ingress /  
Egress

2

申請地點  
APPLICATION SITE

3

申請地點  
APPLICATION SITE

### 實地照片 SITE PHOTOS

擬議臨時貨倉存放建築材料(為期3年)  
元朗丈量約份第118約地段第2224號(部分)  
PROPOSED TEMPORARY WAREHOUSE FOR  
STORAGE OF CONSTRUCTION MATERIALS  
FOR A PERIOD OF 3 YEARS  
LOT 2224 (PART) IN D.D. 118, YUEN LONG

規 劃 署  
PLANNING  
DEPARTMENT



參考編號  
REFERENCE No.  
A/YL-TT/608

圖 PLAN  
A-4

本圖於2023年9月18日擬備，所根據的  
資料為攝於2023年8月22日的實地照片  
PLAN PREPARED ON 18.9.2023  
BASED ON SITE PHOTOS  
TAKEN ON 22.8.2023