


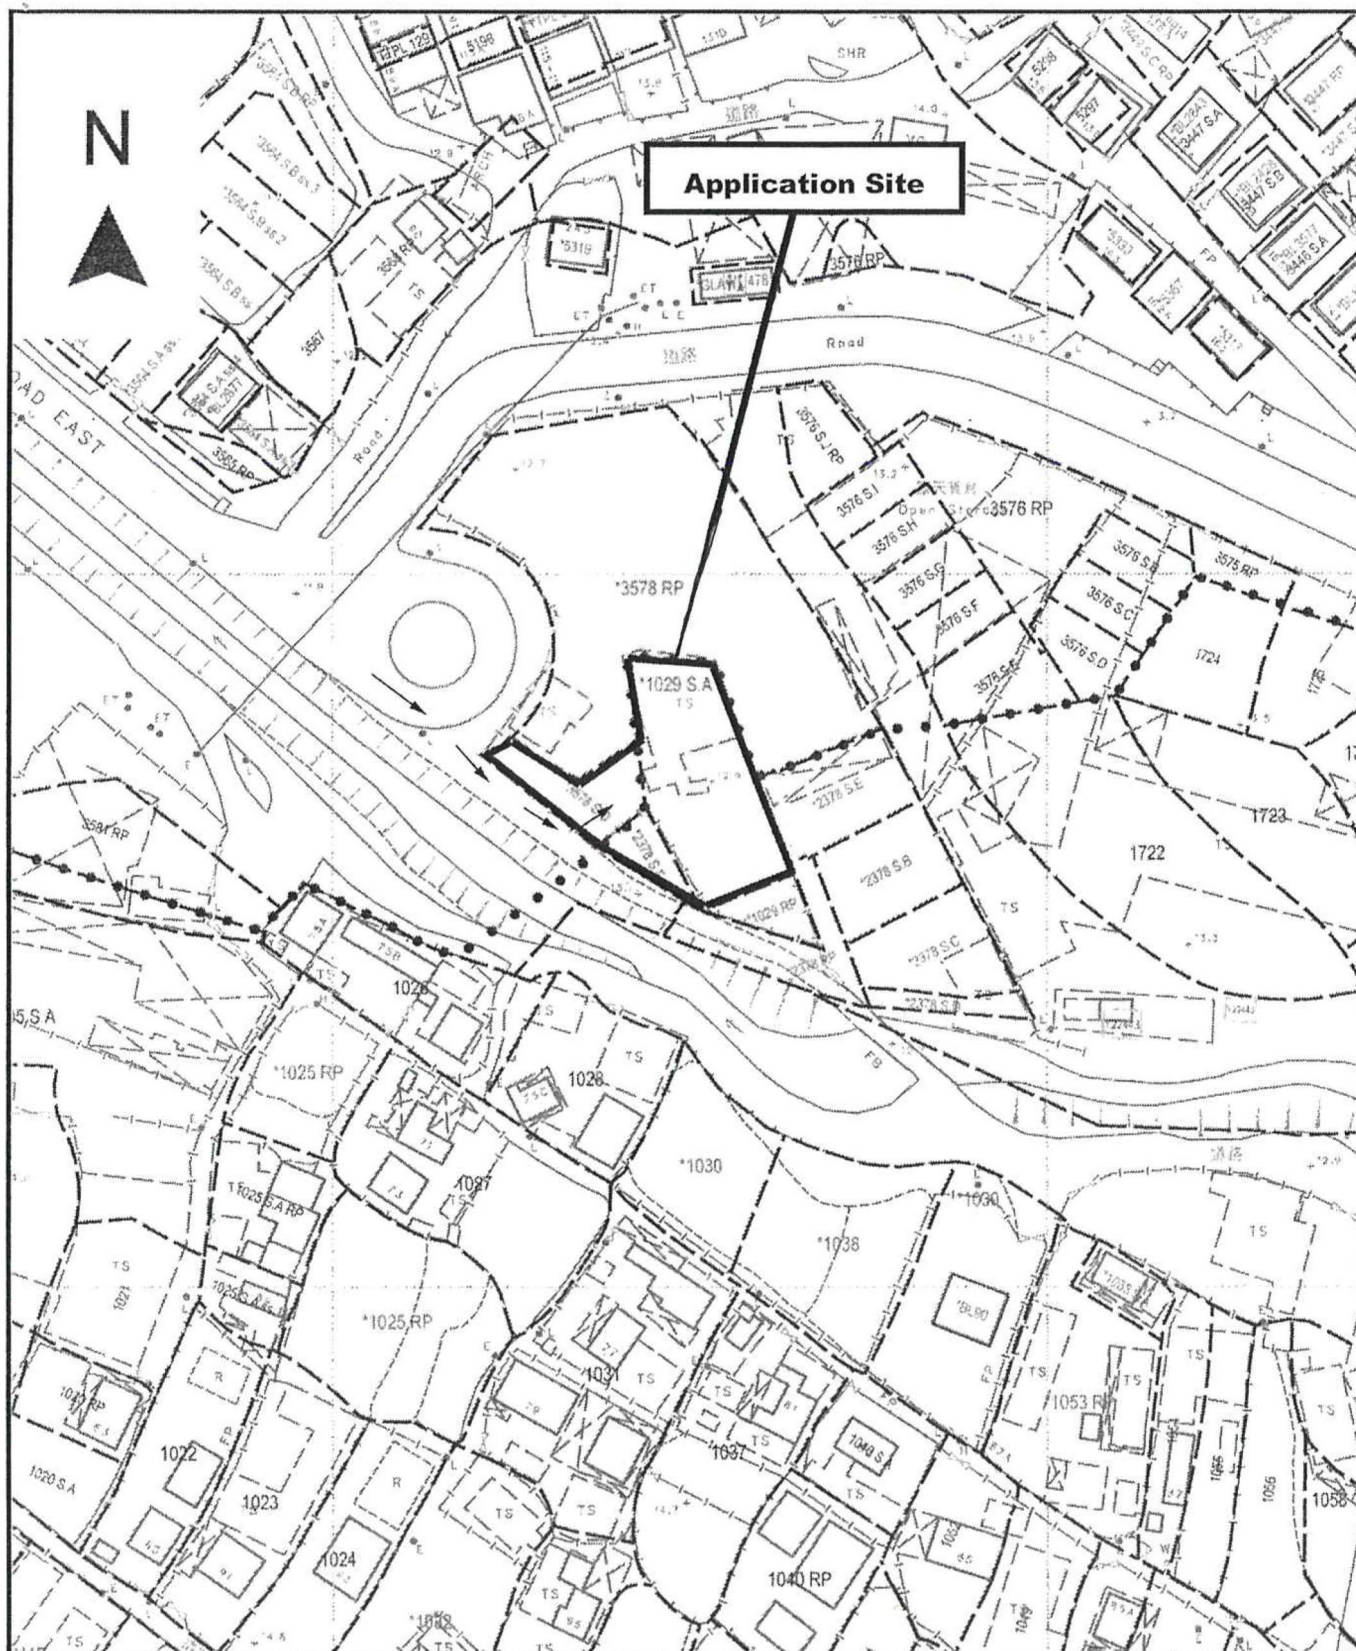

Project 項目名稱:

Proposed Temporary Shop and Services for a Period of 3 Years at Lot 3578 S.D in D.D.116 and Lots 1029 S.A & 2378 S.F in D.D.118, Tong Tau Po Tsuen, Yuen Long, N.T.

Drawing Title 圖目:

Vehicular Access Plan

Drawing No. 圖號:

Figure 5

Remarks 備註:

→ Vehicular access leading from Tai Shu Ha Road East


Scale 比例:

1:1000

(摘錄自申請人於 23.8.2023 呈交的申請書)
(Extract from Applicant's
Submission of 23.8.2023)

參考編號
REFERENCE No.
AYL-TT/609

繪圖 DRAWING
A-1

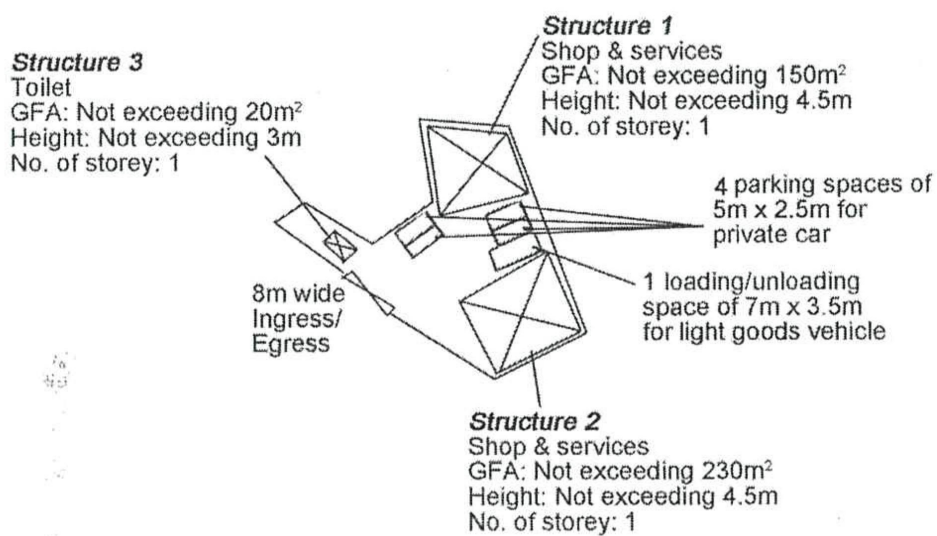


Project 項目名稱: Proposed Temporary Shop and Services for a Period of 3 Years at Lot 3578 S.D in D.D.116 and Lots 1029 S.A & 2378 S.F in D.D.118, Tong Tau Po Tsuen, Yuen Long, N.T.	Drawing Title 圖目: Proposed Layout Plan	Remarks 備註:
	Drawing No. 圖號: Figure 3	Scale 比例: 1:1000


(摘錄自申請人於 23. 8. 2023 呈交的申請書)
(Extract from Applicant's Submission of 23.8.2023)

參考編號
REFERENCE No.
A/YL-TT/609

繪圖 DRAWING
A-2

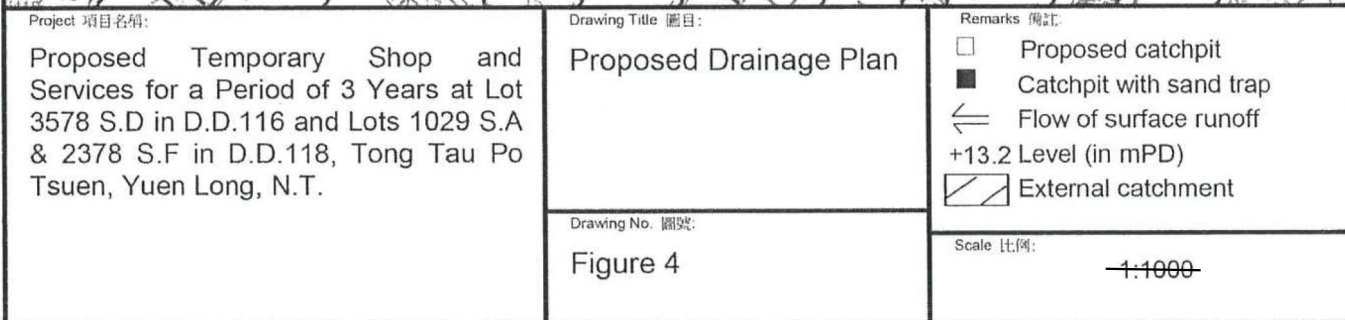

繪圖 DRAWING
A-3

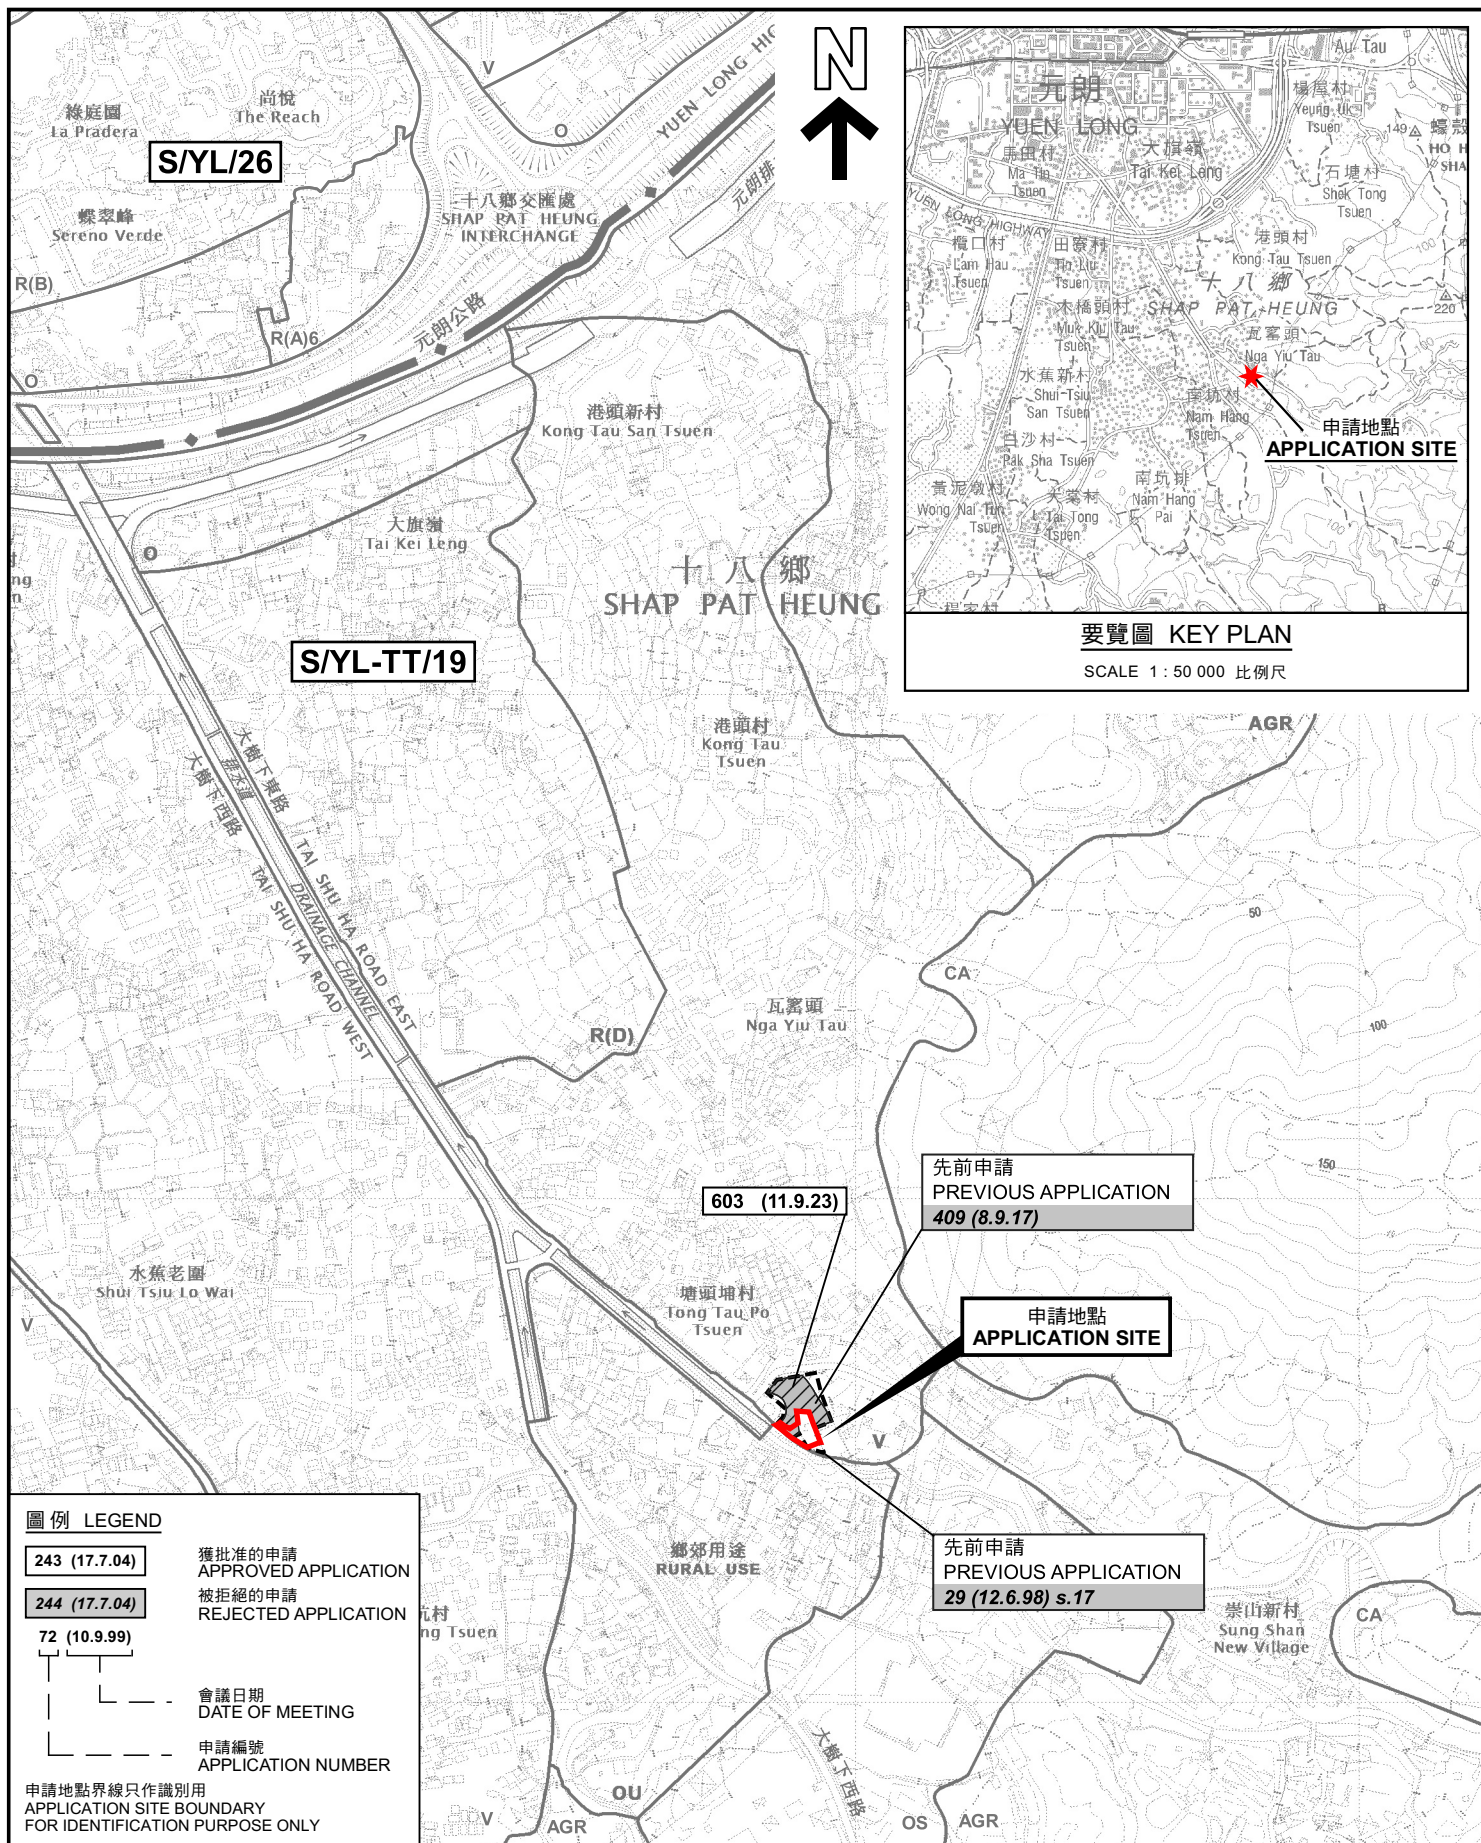

本摘要圖於2023年9月15日提備，
所根據的資料為於2023年1月6日
展示的分區計劃大綱圖編號 S/YL-TT/19
EXTRACT PLAN PREPARED ON 15.9.2023
BASED ON OUTLINE ZONING PLAN No.
S/YL-TT/19 EXHIBITED ON 6.1.2023

位置圖 LOCATION PLAN

擬議臨時商店及服務行業(為期3年)
元朗塘頭埔村丈量約份第116約地段第3578號D分段及
丈量約份第118約地段第1029號A分段和第2378號F分段
PROPOSED TEMPORARY SHOP AND SERVICES
FOR A PERIOD OF 3 YEARS
LOT 3578 S.D IN D.D. 116 AND LOTS 1029 S.A & 2378 S.F
IN D.D. 118, TONG TAU PO TSUEN, YUEN LONG
SCALE 1 : 7 500 比例尺


米 100 0 100 200 300 米
METRES

規劃署
PLANNING
DEPARTMENT



參考編號
REFERENCE No.
A/YL-TT/609

圖 PLAN
A-1

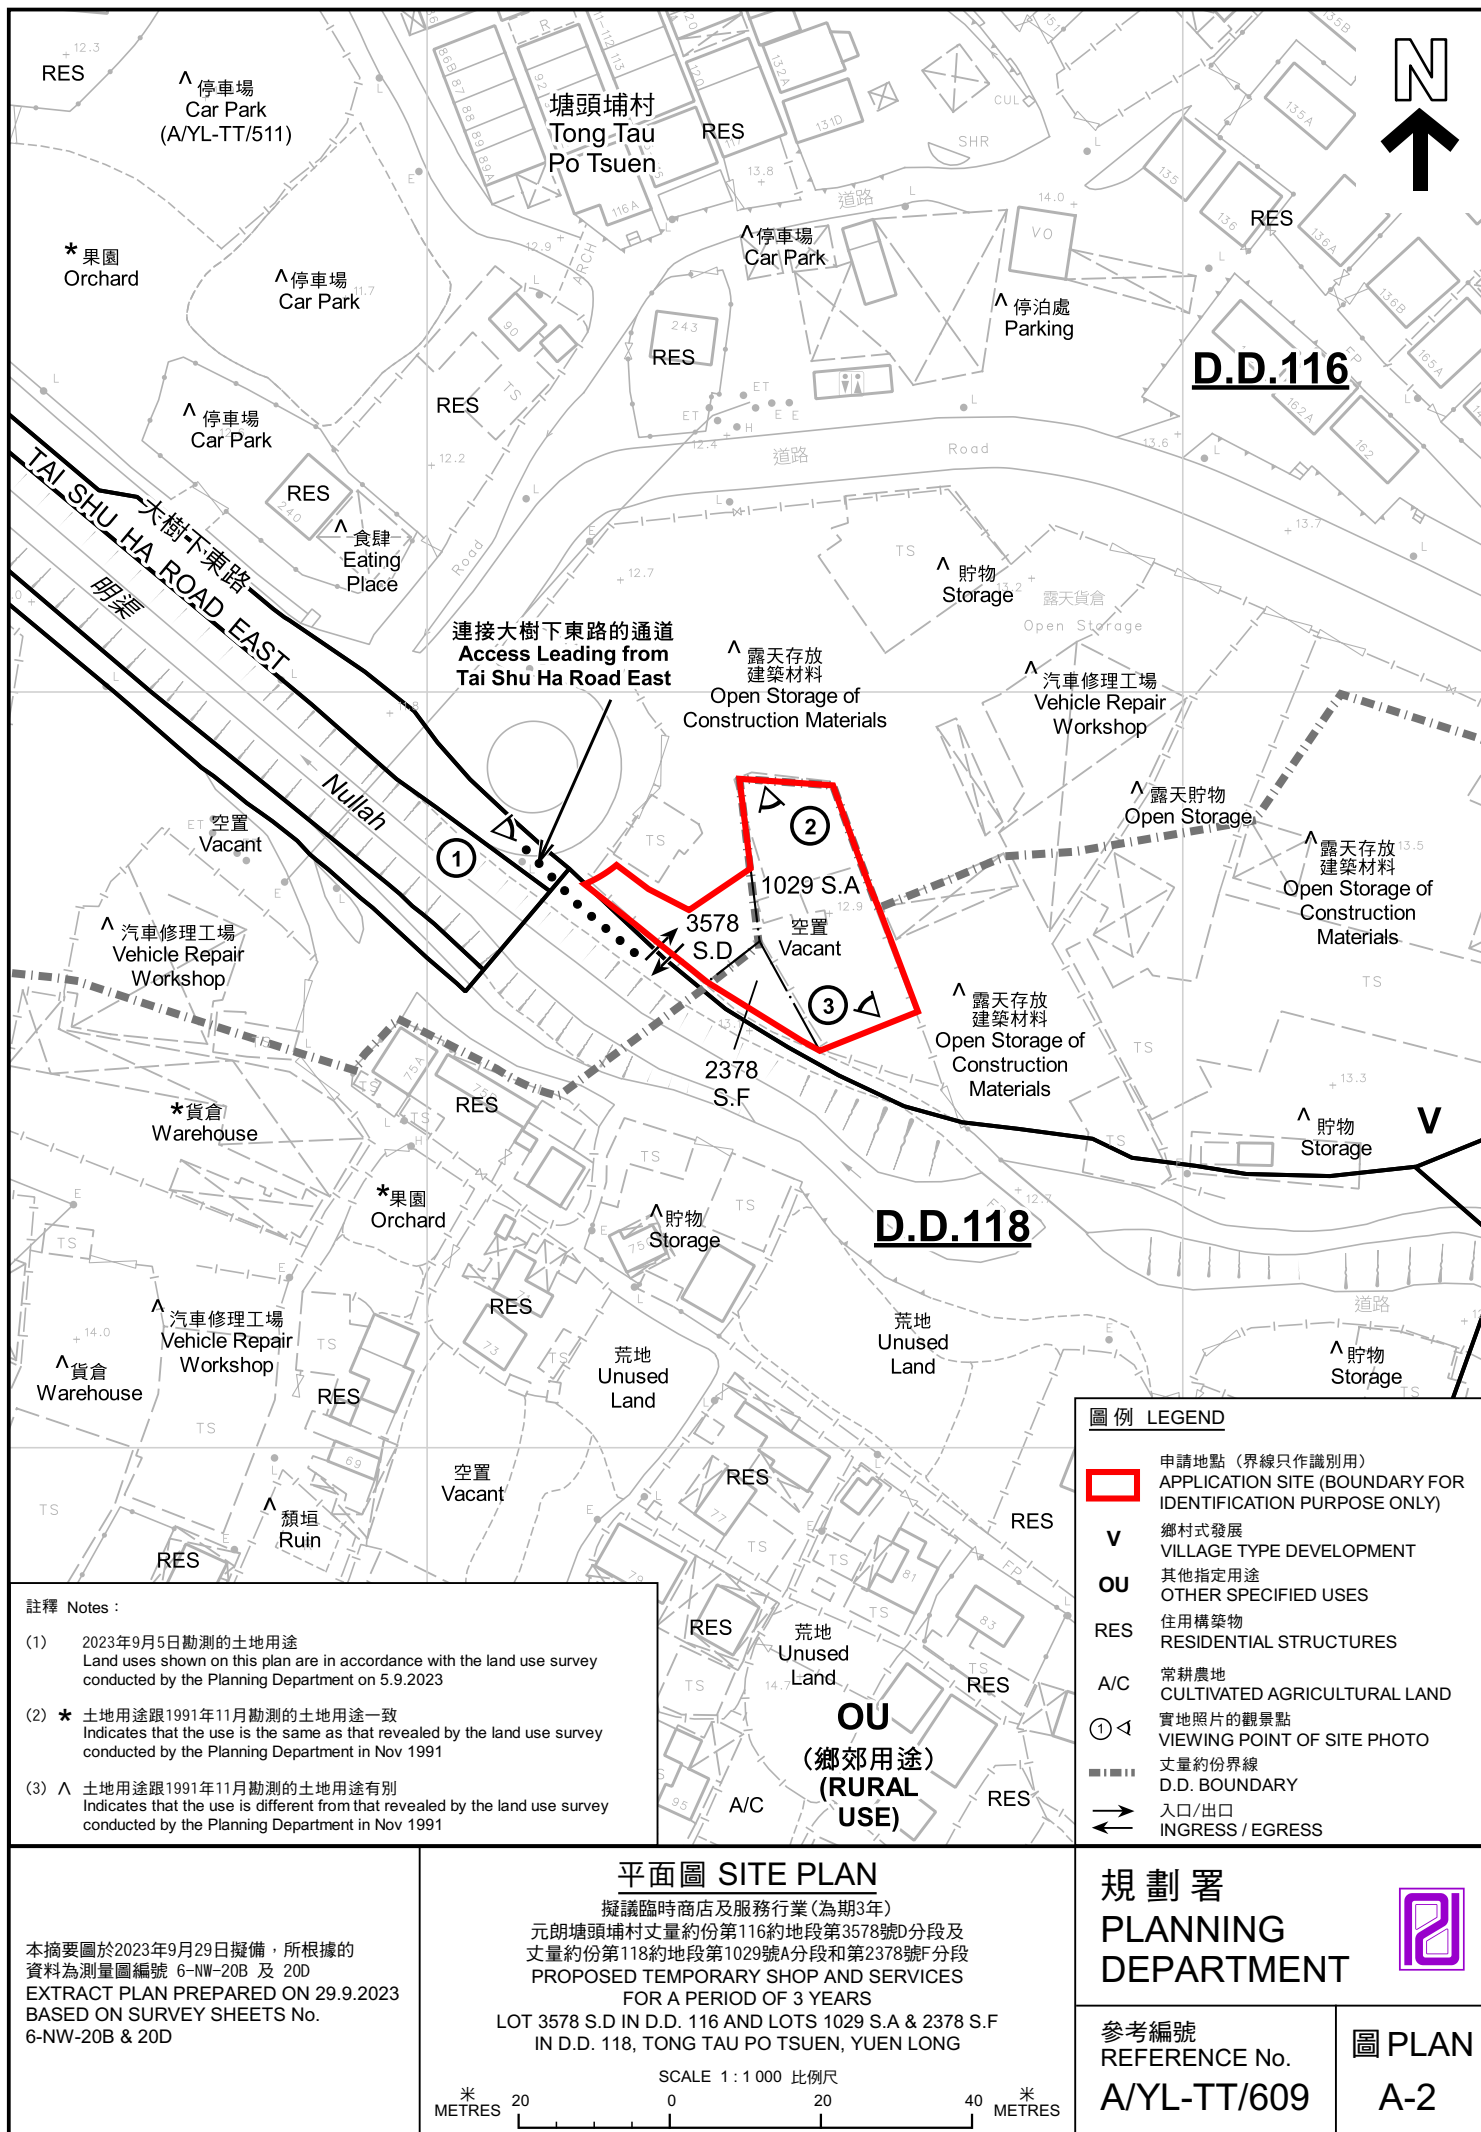



塘頭埔村
Tong Tau
Po Tsuen

大樹下東路
明渠
TAI SHU HA ROAD EAST
Nullah

TAI SHU HA ROAD EAST
Nullah

連接大樹下東路的通道
Access Leading from
Tai Shu Ha Road East

大樹下西路
明渠
TAI SHU HA ROAD WEST
Nullah

TAI SHU HA ROAD WEST
Nullah

圖例 LEGEND



申請地點(界線只作識別用)
APPLICATION SITE
(BOUNDARY FOR IDENTIFICATION
PURPOSE ONLY)

航攝照片 AERIAL PHOTO

擬議臨時商店及服務行業(為期3年)
元朗塘頭埔村丈量約份第116約地段第3578號D分段及
丈量約份第118約地段第1029號A分段和第2378號F分段
PROPOSED TEMPORARY SHOP AND SERVICES
FOR A PERIOD OF 3 YEARS
LOT 3578 S.D IN D.D. 116 AND LOTS 1029 S.A & 2378 S.F
IN D.D. 118, TONG TAU PO TSUEN, YUEN LONG

規劃署
PLANNING
DEPARTMENT



參考編號
REFERENCE No.
A/YL-TT/609

圖 PLAN
A-3

本摘要圖於2023年9月20日擬備，所根據
的資料為地政總署於2022年4月7日拍得
的航攝照片編號 E159479C
EXTRACT PLAN PREPARED ON 20.9.2023
BASED ON AERIAL PHOTO No.
E159479C TAKEN ON 7.4.2022 BY
LANDS DEPARTMENT



實地照片 SITE PHOTOS

擬議臨時商店及服務行業(為期3年)
元朗塘頭埔村丈量約份第116約地段第3578號D分段及
丈量約份第118約地段第1029號A分段和第2378號F分段
PROPOSED TEMPORARY SHOP AND SERVICES
FOR A PERIOD OF 3 YEARS
LOT 3578 S.D IN D.D. 116 AND LOTS 1029 S.A & 2378 S.F
IN D.D. 118, TONG TAU PO TSUEN, YUEN LONG

規 劃 署
PLANNING
DEPARTMENT



參考編號
REFERENCE No.
A/YL-TT/609

圖 PLAN
A-4

本圖於2023年9月26日擬備，所根據的
資料為攝於2023年9月5日的實地照片
PLAN PREPARED ON 26.9.2023
BASED ON SITE PHOTOS
TAKEN ON 5.9.2023