


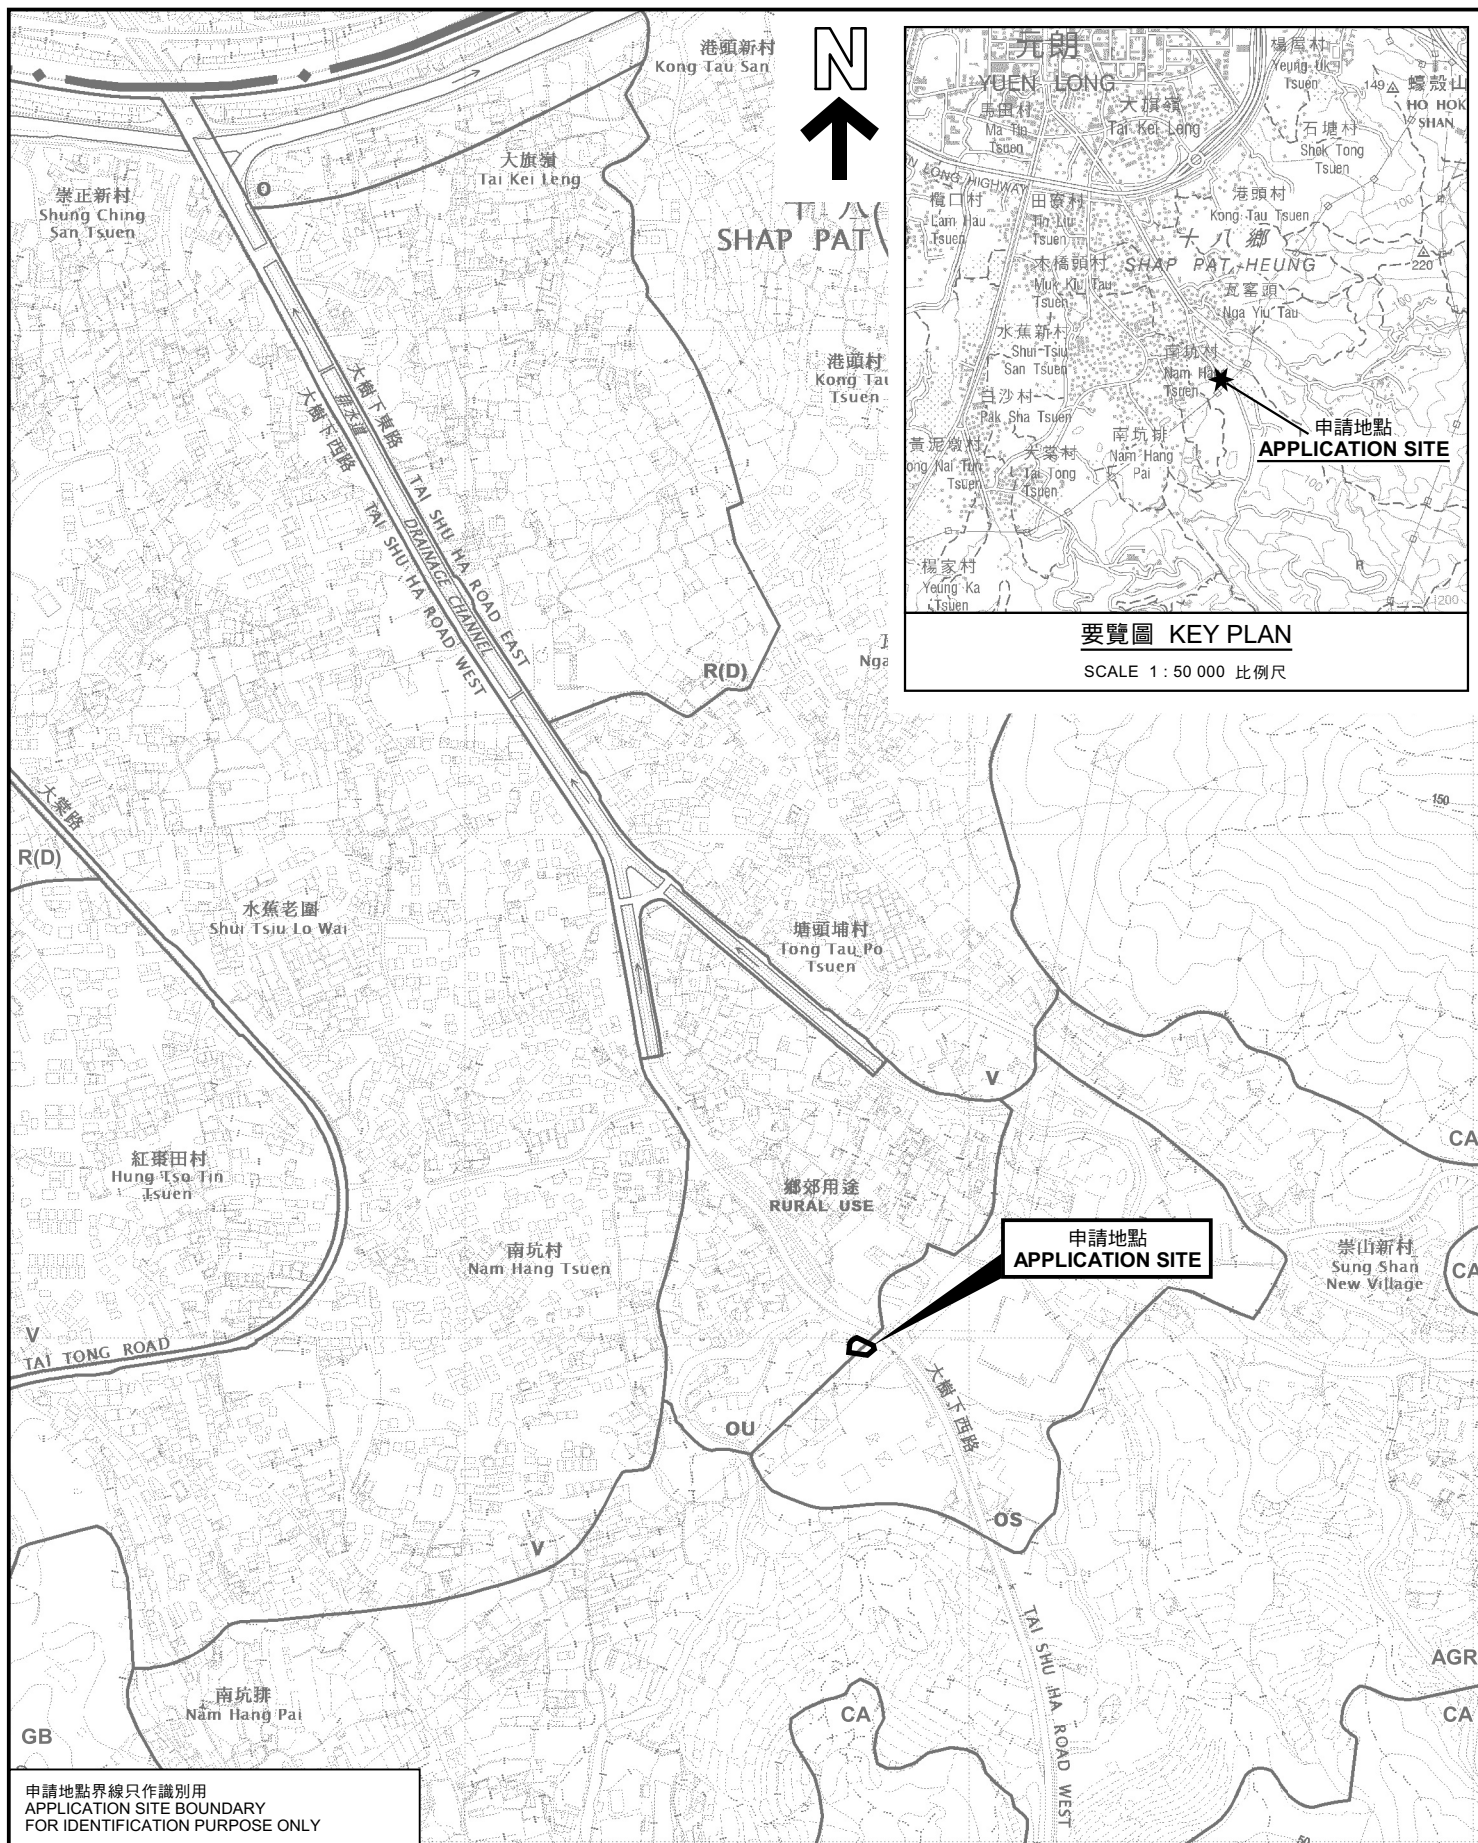

位置圖 LOCATION PLAN

規劃署
PLANNING
DEPARTMENT




參考編號
REFERENCE No.
A/YL-TT/613

PLAN
A-1

臨時商店及服務行業(為期3年)
元朗大棠丈量約份第118約地段第1207號餘段(部分)
TEMPORARY SHOP AND SERVICES FOR A PERIOD OF 3 YEARS
LOT 1207 RP (PART) IN D.D.118, TAI TONG, YUEN LONG

SCALE 1 : 7 500 比例尺

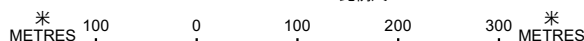

申請地點界線只作識別用
APPLICATION SITE BOUNDARY
FOR IDENTIFICATION PURPOSE ONLY

本摘要圖於2023年10月11日擬備，
所根據的資料為於2023年1月6日
展示的分區計劃大綱圖編號 S/YL-TT/19
EXTRACT PLAN PREPARED ON 11.10.2023
BASED ON OUTLINE ZONING PLAN No.
S/YL-TT/19 EXHIBITED ON 6.1.2023