


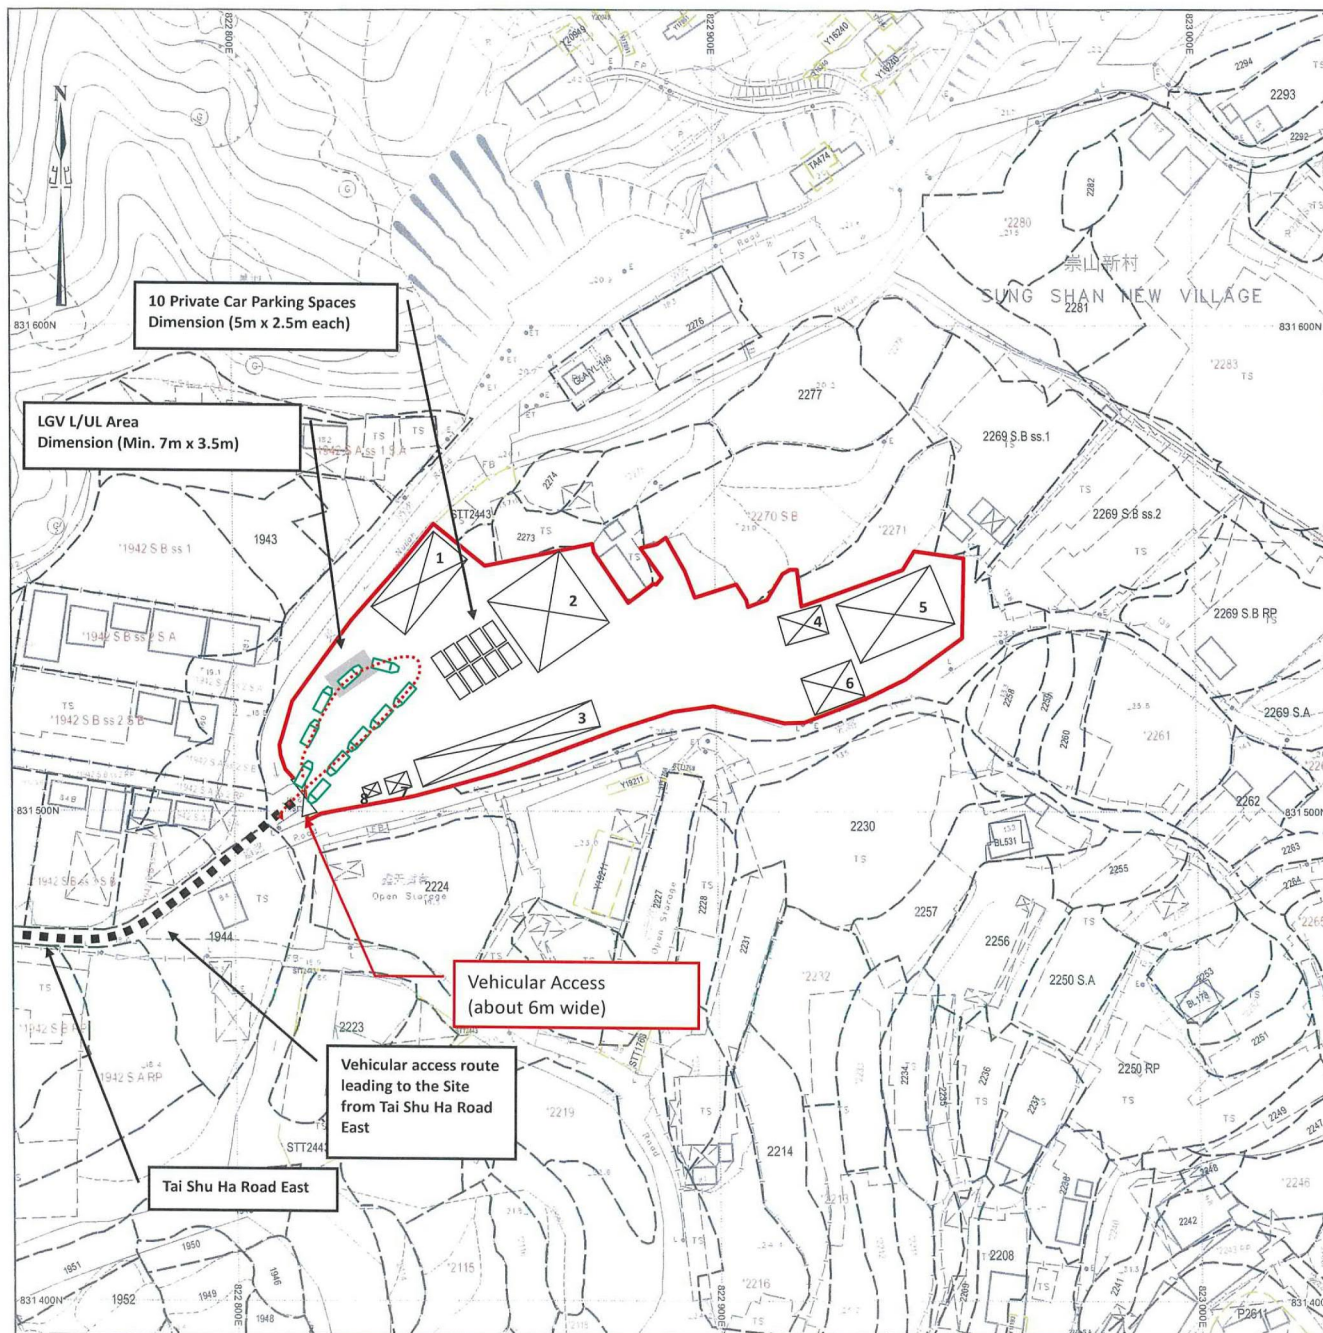

No.	No. of Storey	Covered Area (m ²)	GFA (about)	Height	Use
1	1	182.91m ² (9.1m(W) x 20.1m(L)) (Metal Canopy)	182.91m ² (9.1m(W) x 20.1m(L))	8m	Training Ground
2	2	324m ² (18m(W) x 18m(L))	648m ² (18m(W) x 18m(L) x 2)	8m	Training Centre and Office
3	1	223.88m ² (5.8m(W) x 38.6m(L)) (Metal Canopy)	223.88m ² (5.8m(W) x 38.6m(L))	8m	Storage Area
4	2	56.12m ² (6.1m(W) x 9.2m(L)) (Metal Canopy)	112.24m ² (6.1m(W) x 9.2m(L) x 2)	8m	Office
5	2	273m ² (13m(W) x 21m(L))	546m ² (13m(W) x 21m(L) x 2)	8m	Training Centre and Office
6	1	88m ² (8m(W) x 11m(L)) (Metal Canopy)	88m ² (8m(W) x 11m(L))	8m	Storage Area
7	1	16.66m ² (3.4m(W) x 4.9m(L))	16.66m ² (3.4m(W) x 4.9m(L))	4m	Security Room
8	1	8.16m ² (2.4m(W) x 3.4m(L))	8.16m ² (2.4m(W) x 3.4m(L))	4m	Toilet
Total		1172.73m ²	1825.85m ²		

LGV: 5.5m x 2m Circulation Route

地政總署測繪處
Survey and Mapping Office
Lands Department

香港特別行政區政府 — 版權所有
© Copyright reserved — Hong Kong SAR Government

For Identification Purposes Only

Application Site


比例尺 SCALE 1:1000
metres 10 0 10 20 30 40 50 metres

Locality : DD118
Lot Index Plan No. : MH0248072014
District Survey Office : MPC, HK
Date : 22-Jul-2014
Reference No. : 11-NW-14B, 11-NW-15A

SMO-P02 20140722160850 10

(摘錄自申請人於 20.9.2023 呈交的申請書)
(Extract from Applicant's
Submission of 20.9.2023)

參考編號 REFERENCE No. A/YL-TT/614	繪圖 DRAWING A-1
--------------------------------------	-------------------

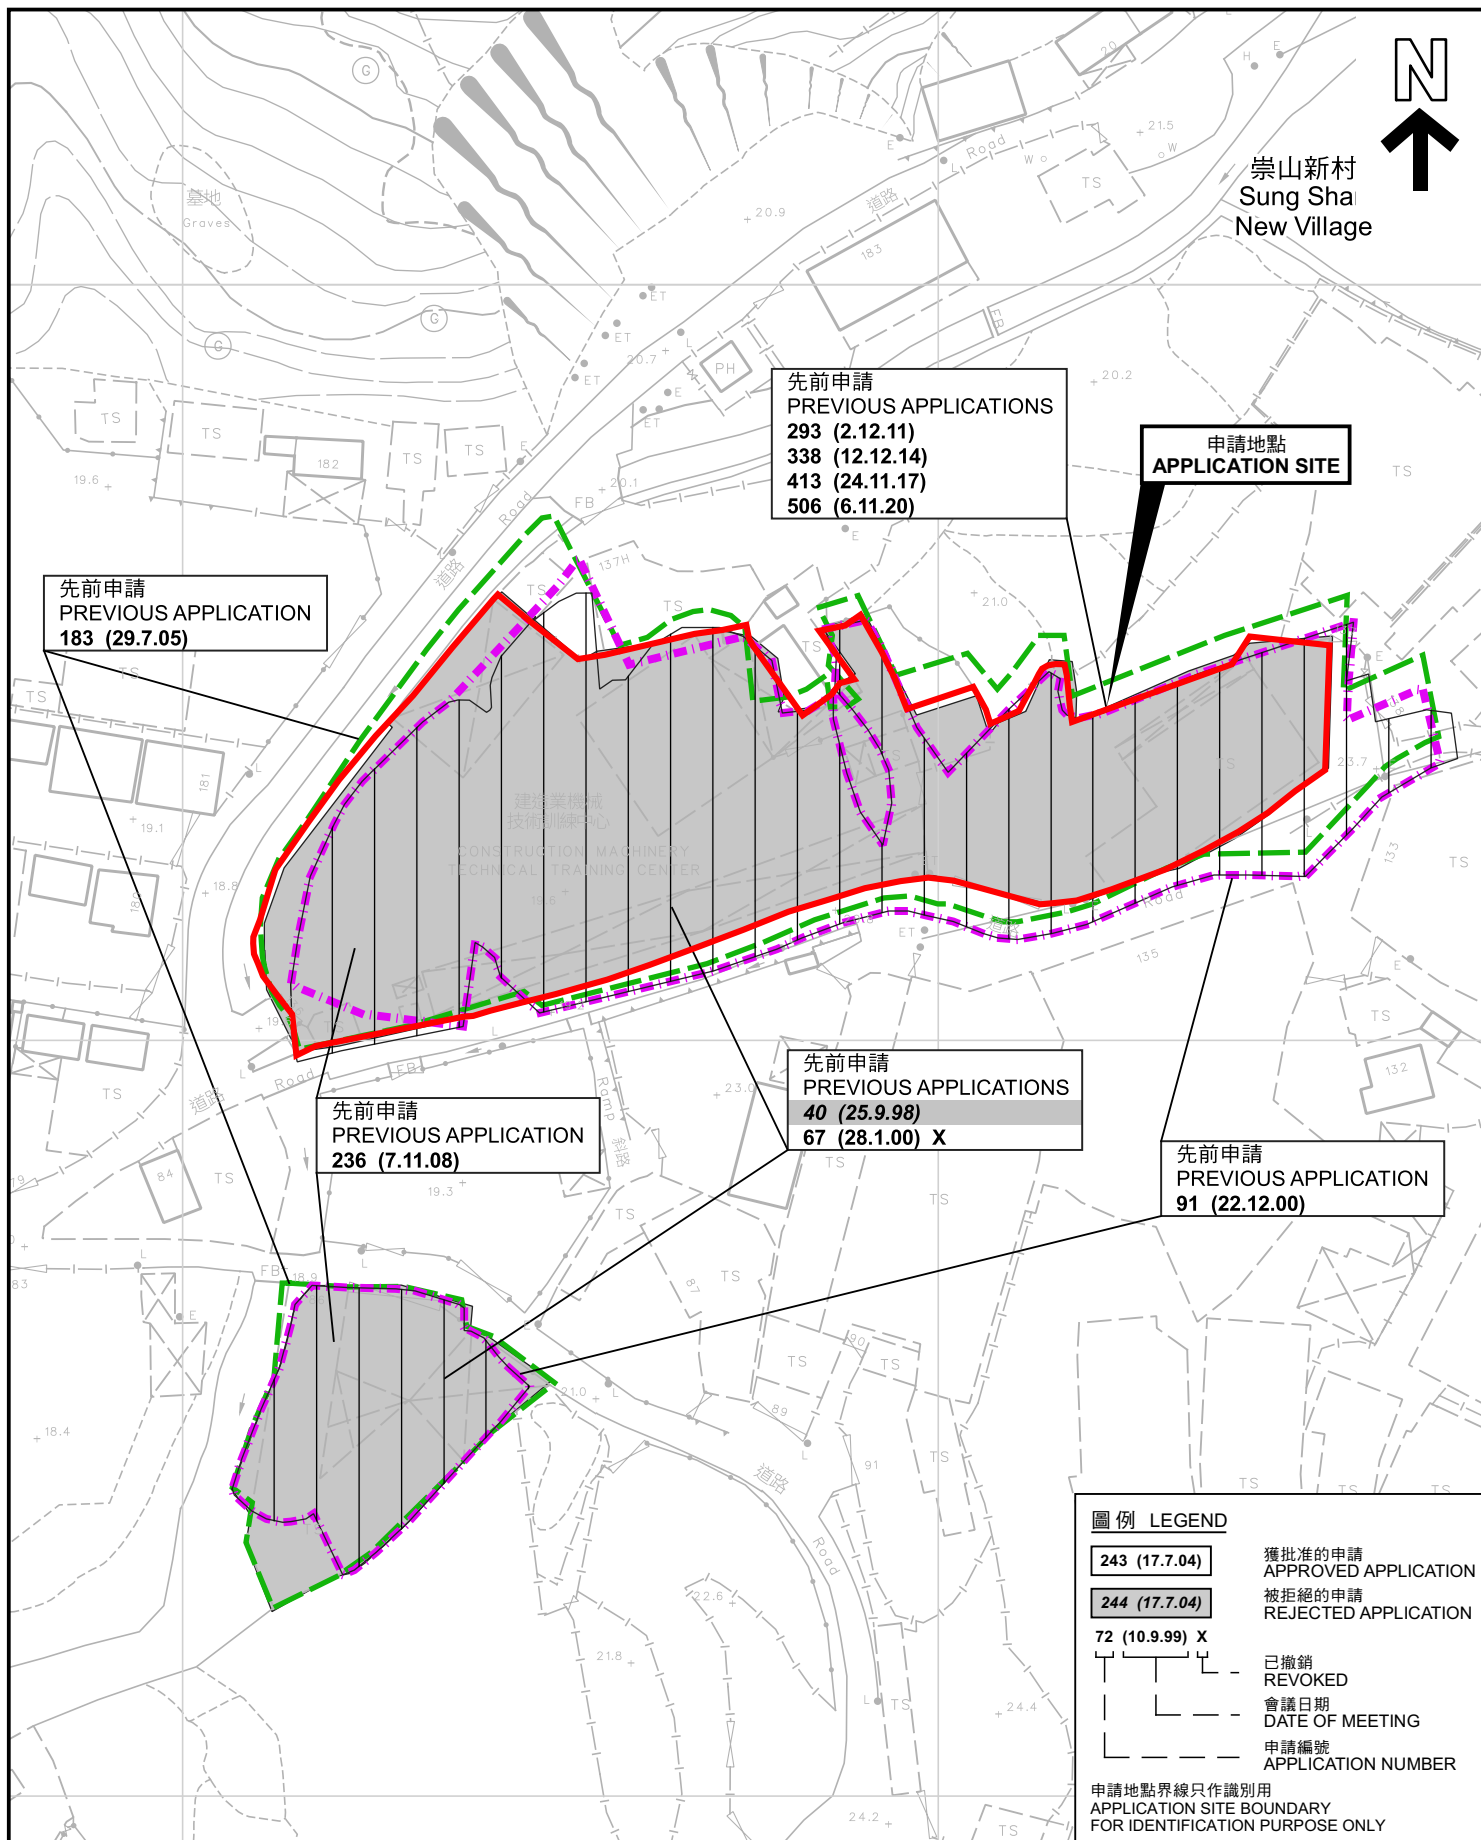

先前申請圖 PREVIOUS APPLICATIONS PLAN

臨時叉車訓練中心連附屬設施的規劃許可續期(為期3年)
元朗大棠崇山新村丈量約份第118約地段第2269號B分段第1小分段(部分)、
第2270號A分段(部分)、第2270號B分段(部分)、第2271號(部分)、
第2272號及第2273號(部分)和毗連政府土地

RENEWAL OF PLANNING APPROVAL FOR TEMPORARY FORKLIFT TRAINING
CENTRE WITH ANCILLARY FACILITIES FOR A PERIOD OF 3 YEARS
LOTS 2269 S.B ss.1 (PART), 2270 S.A (PART), 2270 S.B (PART),
2271 (PART), 2272 AND 2273 (PART) IN D.D. 118 AND ADJOINING
GOVERNMENT LAND, SUNG SHAN NEW VILLAGE, TAI TONG, YUEN LONG

SCALE 1 : 1 000 比例尺

米 20 0 20 40 米
METRES

本摘要圖於2023年10月25日擬備，所根據的
資料為測量圖編號 6-NE-16C
EXTRACT PLAN PREPARED ON 25.10.2023
BASED ON SURVEY SHEET No.
6-NE-16C

規劃署
PLANNING
DEPARTMENT



參考編號
REFERENCE No.
A/YL-TT/614

圖 PLAN
A-1b



崇山新村
Sung Shan
New Village

連接大樹下東路的通道
Access Leading from
Tai Shu Ha Road East

圖例 LEGEND



申請地點(界線只作識別用)
APPLICATION SITE
(BOUNDARY FOR IDENTIFICATION
PURPOSE ONLY)

航攝照片 AERIAL PHOTO

本摘要圖於2023年10月25日擬備，所根據
的資料為地政總署於2022年4月7日拍得
的航攝照片編號 E159938C
EXTRACT PLAN PREPARED ON 25.10.2023
BASED ON AERIAL PHOTO No.
E159938C TAKEN ON 7.4.2022
BY LANDS DEPARTMENT

臨時鏟車訓練中心連附屬設施的規劃許可續期(為期3年)
元朗大棠崇山新村丈量約份第118約地段第2269號B分段第1小分段(部分)、
第2270號A分段(部分)、第2270號B分段(部分)、第2271號(部分)、
第2272號及第2273號(部分)和毗連政府土地
RENEWAL OF PLANNING APPROVAL FOR TEMPORARY FORKLIFT TRAINING
CENTRE WITH ANCILLARY FACILITIES FOR A PERIOD OF 3 YEARS
LOTS 2269 S.B ss.1 (PART), 2270 S.A (PART), 2270 S.B (PART),
2271 (PART), 2272 AND 2273 (PART) IN D.D. 118 AND ADJOINING
GOVERNMENT LAND, SUNG SHAN NEW VILLAGE, TAI TONG, YUEN LONG

規劃署
PLANNING
DEPARTMENT



參考編號
REFERENCE No.
A/YL-TT/614

圖 PLAN
A-3



實地照片 SITE PHOTOS

臨時鐘車訓練中心連附屬設施的規劃許可續期(為期3年)
元朗大棠崇山新村丈量約份第118約地段第2269號B分段第1小分段(部分)、
第2270號A分段(部分)、第2270號B分段(部分)、第2271號(部分)、
第2272號及第2273號(部分)和毗連政府土地
RENEWAL OF PLANNING APPROVAL FOR TEMPORARY FORKLIFT TRAINING
CENTRE WITH ANCILLARY FACILITIES FOR A PERIOD OF 3 YEARS
LOTS 2269 S.B ss.1 (PART), 2270 S.A (PART), 2270 S.B (PART),
2271 (PART), 2272 AND 2273 (PART) IN D.D. 118 AND ADJOINING
GOVERNMENT LAND, SUNG SHAN NEW VILLAGE, TAI TONG, YUEN LONG

規劃署
PLANNING
DEPARTMENT



參考編號
REFERENCE No.
A/YL-TT/614

圖 PLAN
A-4a

本圖於2023年10月25日擬備，所根據的
資料為攝於2023年9月29日的實地照片
PLAN PREPARED ON 25.10.2023
BASED ON SITE PHOTOS
TAKEN ON 29.9.2023



4

申請地點
APPLICATION SITE



5

申請地點
APPLICATION SITE



6

申請地點
APPLICATION SITE

實地照片 SITE PHOTOS

臨時鐘車訓練中心連附屬設施的規劃許可續期(為期3年)
元朗大棠崇山新村丈量約份第118約地段第2269號B分段第1小分段(部分)、
第2270號A分段(部分)、第2270號B分段(部分)、第2271號(部分)、
第2272號及第2273號(部分)和毗連政府土地
RENEWAL OF PLANNING APPROVAL FOR TEMPORARY FORKLIFT TRAINING
CENTRE WITH ANCILLARY FACILITIES FOR A PERIOD OF 3 YEARS
LOTS 2269 S.B ss.1 (PART), 2270 S.A (PART), 2270 S.B (PART),
2271 (PART), 2272 AND 2273 (PART) IN D.D. 118 AND ADJOINING
GOVERNMENT LAND, SUNG SHAN NEW VILLAGE, TAI TONG, YUEN LONG

規劃署
PLANNING
DEPARTMENT



參考編號
REFERENCE No.
A/YL-TT/614

圖 PLAN
A-4b

本圖於2023年10月25日擬備，所根據的
資料為攝於2023年9月29日的實地照片
PLAN PREPARED ON 25.10.2023
BASED ON SITE PHOTOS
TAKEN ON 29.9.2023