


日期: 2024年12月14日

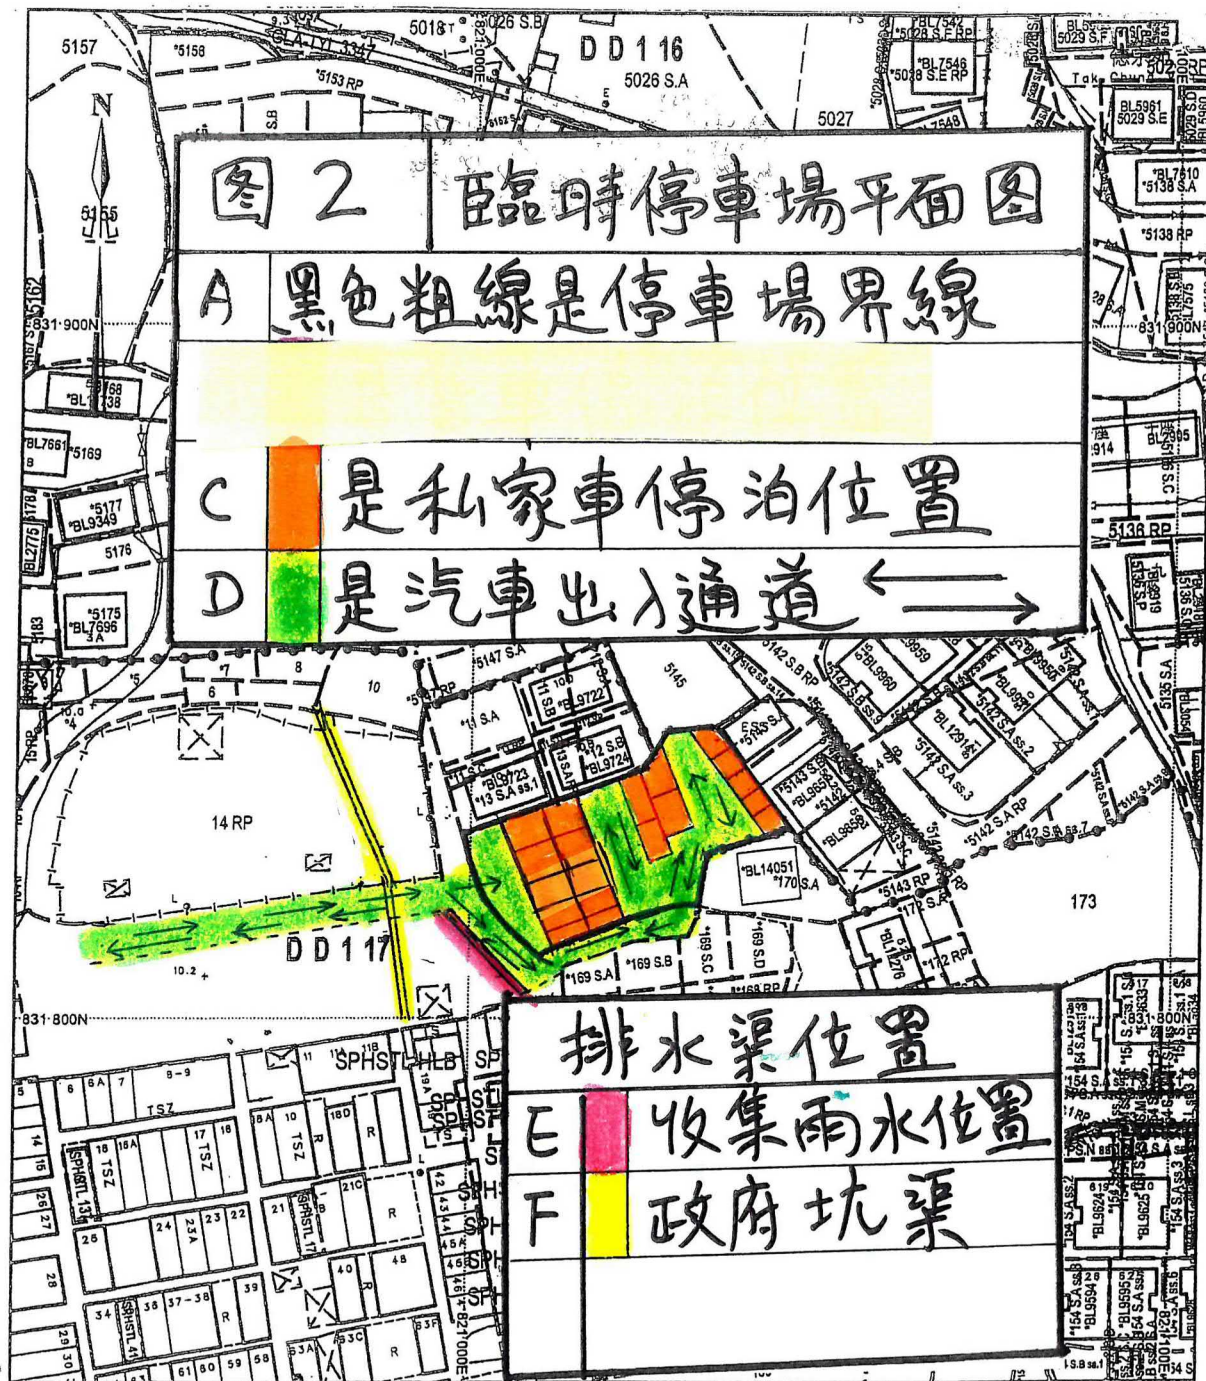

地政總署測繪處

Survey and Mapping Office, Lands Department

比例尺 SCALE 1:1000

米 metres 10 0 10 20 30 40 50 metres



Locality: _____

Lot Index Plan No.: LIP1571502P

District Survey Office: MPCK

Date: 15-Sep-2023

Reference No.: 6-NW-198, 6-NW-20A, 6-NW-19D, 6-NW-20C

香港特別行政區政府 一 版權所有
© Copyright reserved - Hong Kong SAR Government
SMO-P01 20230915145646 10

摘要說明: 本地段索引圖在其背景的地形圖上標示了各種永久和短期持有的土地的圖像界線。這些土地包括私人地段、政府撥地、短期租約批地, 以及其他作核准用途的土地。請注意: (1) 本索引圖上的資料會被不時更新而不作事先通知; (2) 索引圖的更新或會延後於有關資料的實際變更; 以及 (3) 本索引圖中顯示的界線僅供識別之用, 資料是否準確可靠, 應徵詢專業土地測量師的意見。
免責說明: 如因使用本地段索引圖, 或因所依據的本索引圖資料出錯、遺漏、過時或有誤差而引致任何損失或損害, 政府概不承擔任何法律責任。

Explanatory notes: This plan shows the graphical boundaries of different kinds of permanent and temporary land holdings with the topographic map in the backdrop. The land holdings as shown may include private lots, government land allocations, short term tenancies and other permitted uses of land. It must be noted that: (1) the information shown on this plan is subject to update without prior notification; (2) there may be time lag between an update and the related changes taken place; and (3) the graphical boundaries as shown are for identification purpose only and interpretation of their accuracy and reliability requires the advice from professional land surveyor.
Disclaimer: The Government shall not be responsible for any loss or damage howsoever arising from the use of this plan or in reliance upon its correctness, completeness, timeliness or accuracy.

(摘錄自申請人於 14.12.2023 呈交的進一步資料)
(Extract from Applicant's Further
Information Submitted on 14.12.2023)

參考編號
REFERENCE No.
A/YL-TT/623

繪圖 DRAWING
A-1



地政總署測繪處

Survey and Mapping Office, Lands Department

比例尺 SCALE 1:1000

米 metres 10 0 10 20 30 40 50 metres



Locality: _____

Lot Index Plan No.: LIP1571502P

District Survey Office: MPCK

Date: 15-Sep-2023

Reference No.: 6-NW-19B, 6-NW-20A, 6-NW-19D, 6-NW-20C

香港特別行政區政府 — 版權所有
© Copyright reserved - Hong Kong SAR Government
SMO-P01 20230915145646 10



摘要說明：本地段索引圖在其背景的地形圖上標示了各種永久和短期持有的土地的圖像界線。這些土地包括私人地段、政府撥地、短期租約批地，以及其他作核准用途的土地。請注意：(1)本索引圖上的資料會被不時更新而不作事先通知；(2)索引圖的更新或會延後於有關資料的實際變更；以及(3)本索引圖中顯示的界線僅供識別之用，資料是否準確可靠，應徵詢專業土地測量師的意見。
免責說明：如因使用本地段索引圖，或因所依據的本索引圖資料出錯、遺漏、過時或有誤差而引致任何損失或損害，政府概不承擔任何法律責任。

Explanatory notes: This plan shows the graphical boundaries of different kinds of permanent and temporary land holdings with the topographic map in the backdrop. The land holdings as shown may include private lots, government land allocations, short term tenancies and other permitted uses of land. It must be noted that: (1) the information shown on this plan is subject to update without prior notification; (2) there may be time lag between an update and the related changes taken place; and (3) the graphical boundaries as shown are for identification purpose only and interpretation of their accuracy and reliability requires the advice from professional land surveyor.
Disclaimer: The Government shall not be responsible for any loss or damage howsoever arising from the use of this plan or in reliance upon its correctness, completeness, timeliness or accuracy.

(摘錄自申請人於 10.11.2023 呈交的申請書)
(Extract from Applicant's
Submission of 10.11.2023)

參考編號
REFERENCE No.
A/YL-TT/623

繪圖 DRAWING
A-2

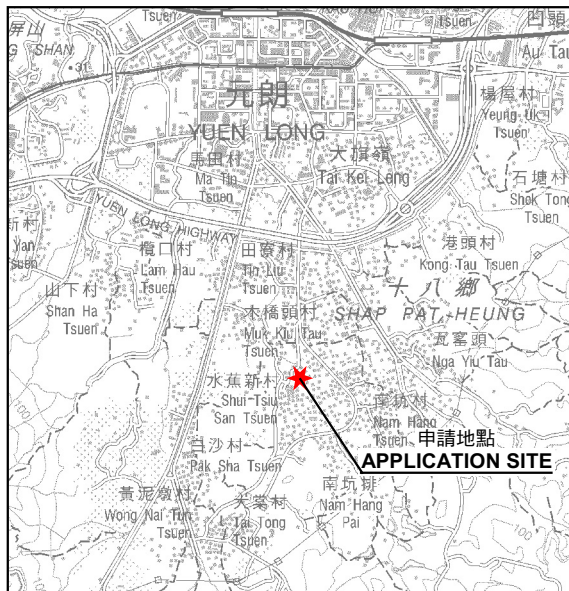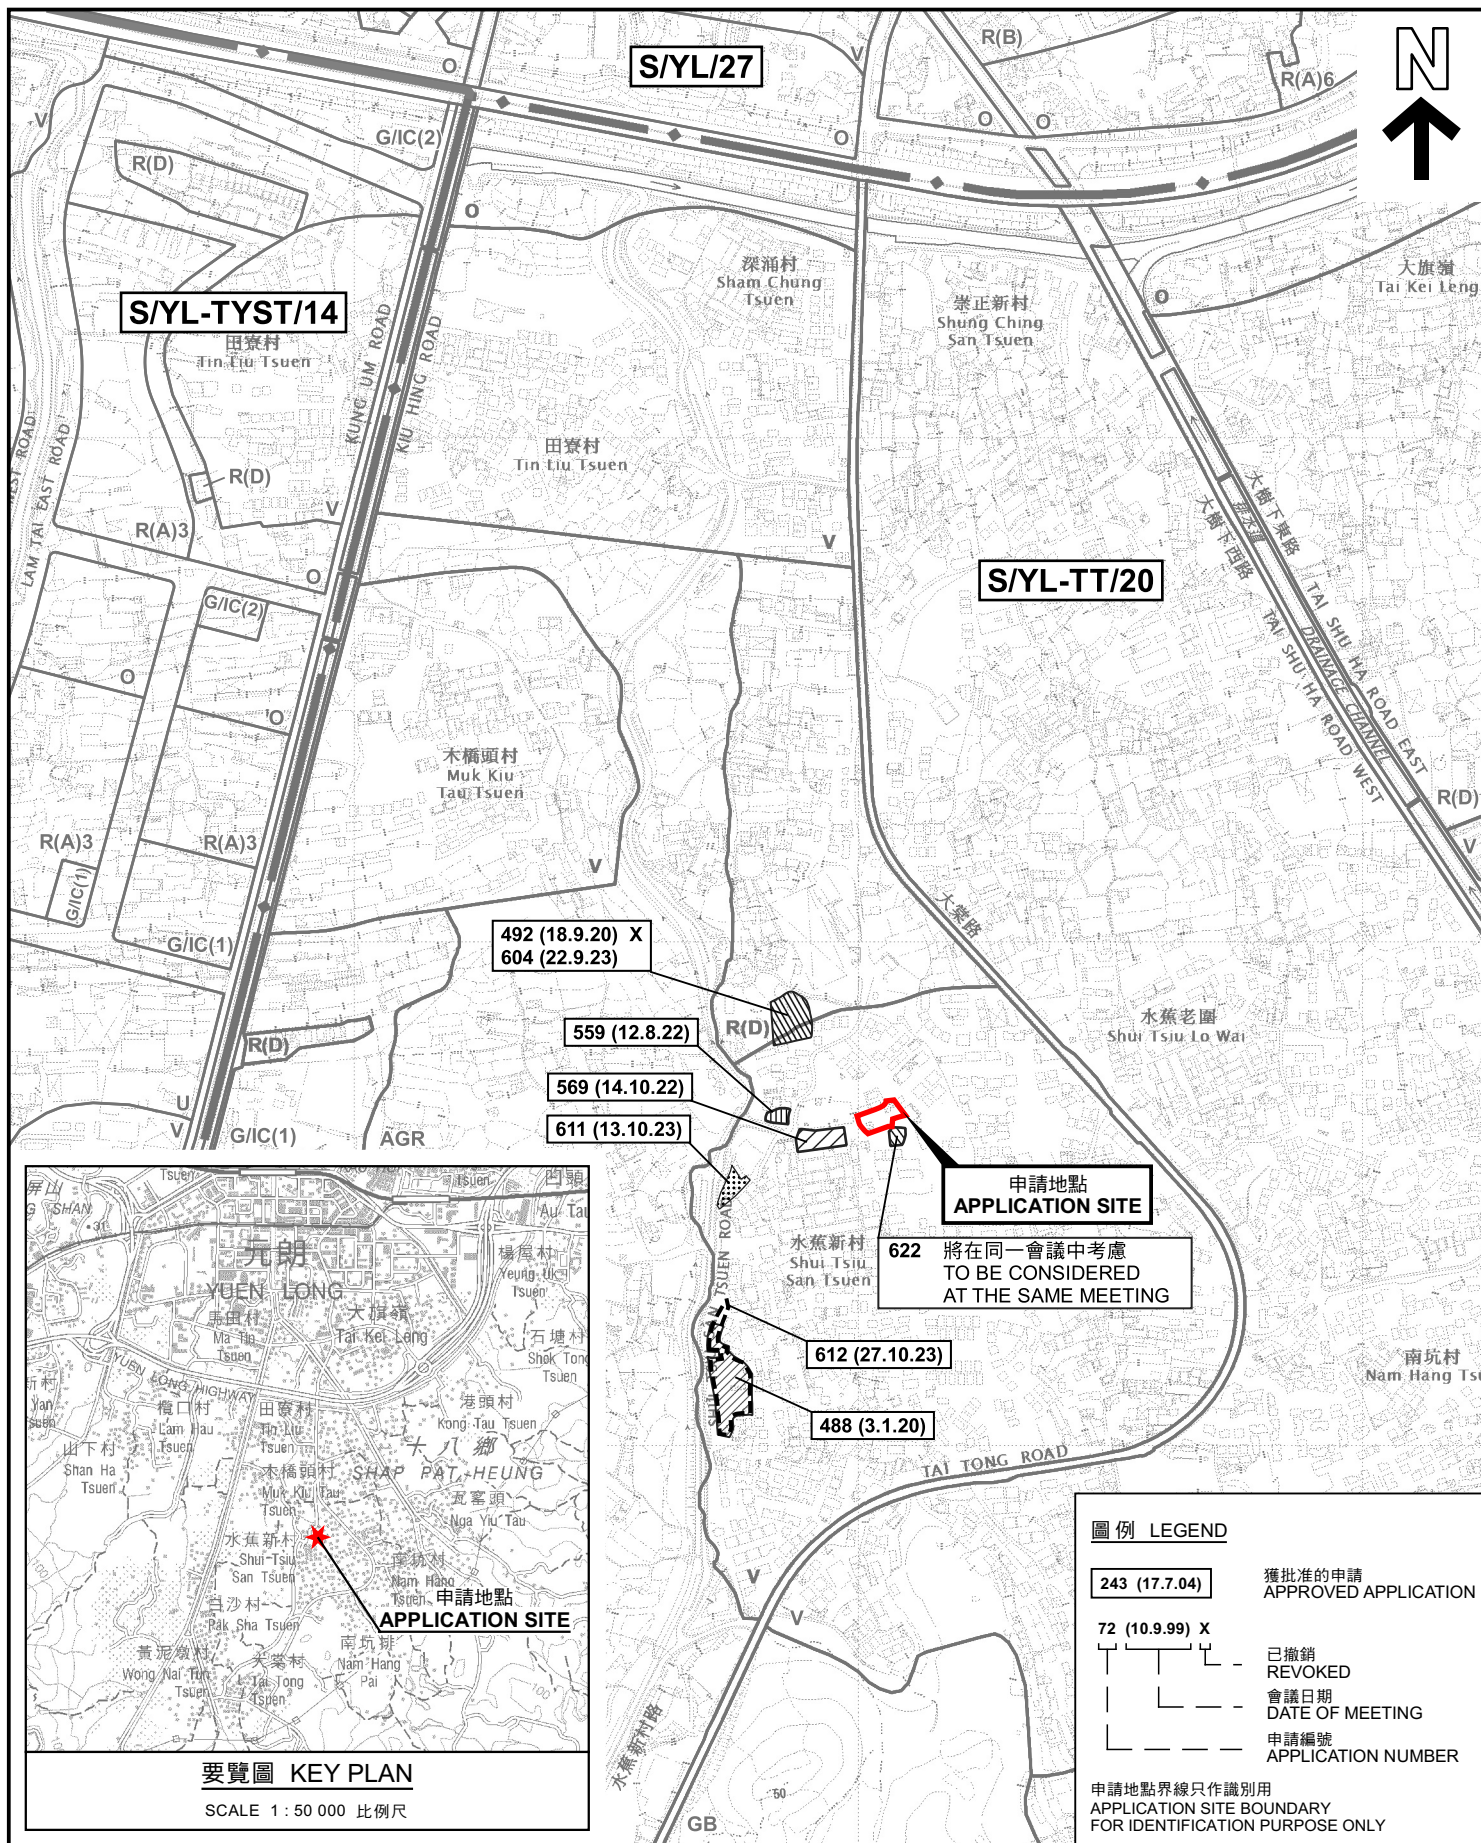

要覽圖 KEY PLAN

SCALE 1 : 50 000 比例尺

位置圖及同類申請 LOCATION PLAN WITH SIMILAR APPLICATIONS

擬議臨時公眾停車場(私家車)(為期3年)
元朗大棠路水蕉新村丈量約份第116約地段第5144號A分段和第5144號餘段及丈量約份第117約地段第13號B分段、第13號C分段、第13號D分段、第13號E分段及第13號G分段
PROPOSED TEMPORARY PUBLIC VEHICLE PARK (PRIVATE CARS)
FOR A PERIOD OF 3 YEARS
LOTS 5144 S.A AND 5144 RP IN D.D. 116 AND LOTS 13 S.B, 13 S.C, 13 S.D, 13 S.E, 13 S.F AND 13 S.G IN D.D. 117, SHUI TSUI SAN TSUEN, TAI TONG ROAD, YUEN LONG

SCALE 1 : 7 500 比例尺

米 100 0 100 200 300 米
METRES

圖例 LEGEND

- 243 (17.7.04) 獲批准的申請
APPROVED APPLICATION
- 72 (10.9.99) X 已撤銷
REVOKED
- 會議日期
DATE OF MEETING
- 申請編號
APPLICATION NUMBER

申請地點界線只作識別用
APPLICATION SITE BOUNDARY
FOR IDENTIFICATION PURPOSE ONLY


規劃署
PLANNING
DEPARTMENT



參考編號
REFERENCE No.
A/YL-TT/623

圖 PLAN
A-1

本摘要圖於2023年12月14日擬備，
所根據的資料為於2023年12月5日
核准的分區計劃大綱圖編號 S/YL-TT/20
EXTRACT PLAN PREPARED ON 14.12.2023
BASED ON OUTLINE ZONING PLAN No.
S/YL-TT/20 APPROVED ON 5.12.2023

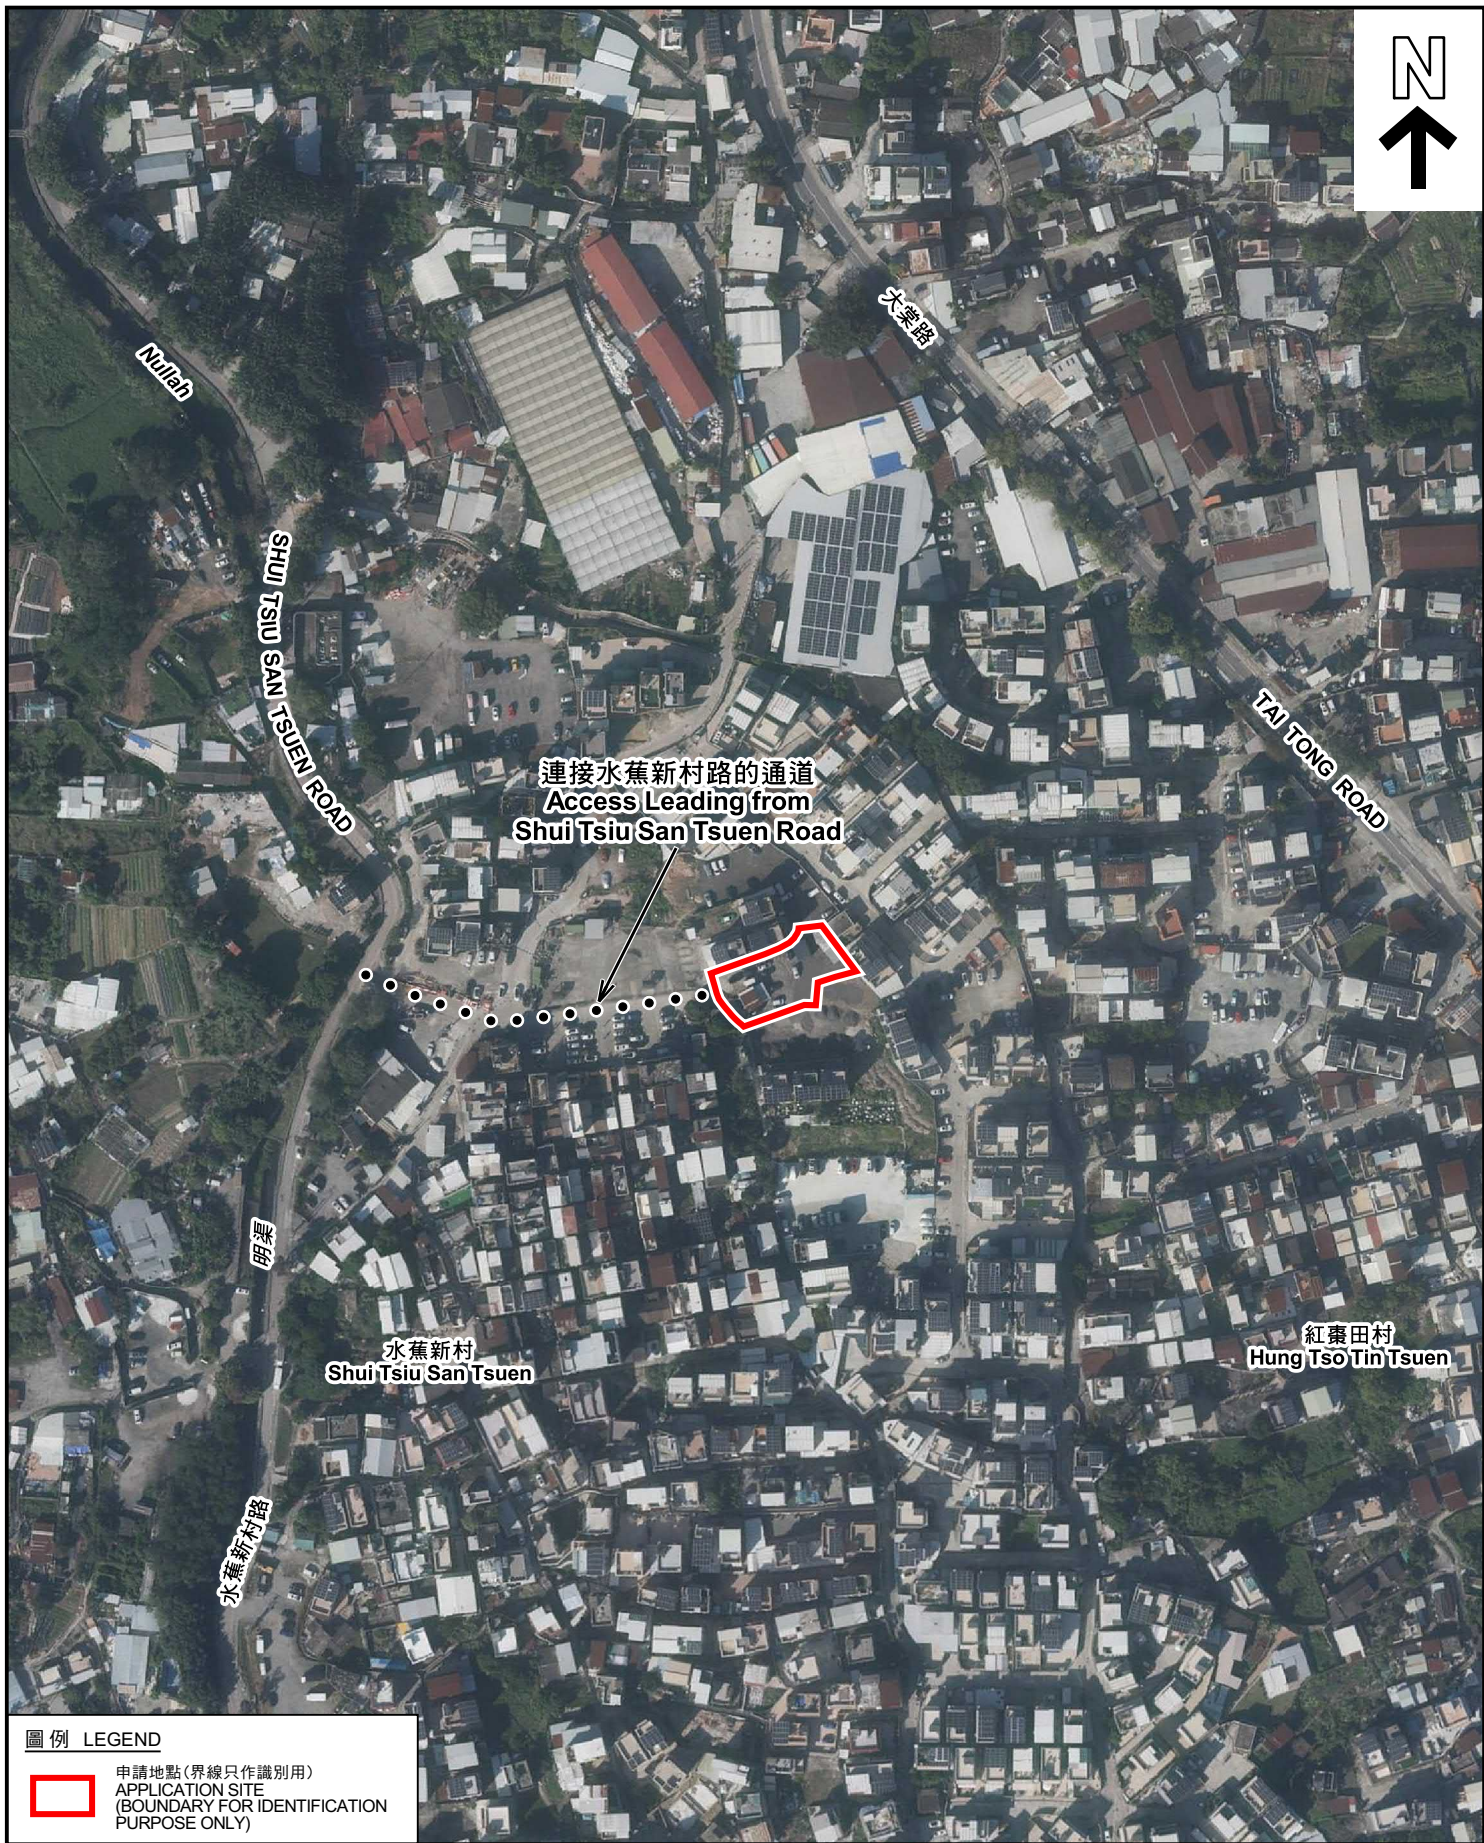

圖例 LEGEND



申請地點(界線只作識別用)
APPLICATION SITE
(BOUNDARY FOR IDENTIFICATION
PURPOSE ONLY)

航攝照片 AERIAL PHOTO

本摘要圖於2023年12月14日擬備，所根據的資料為地政總署於2022年12月18日拍得的航攝照片編號 E173723C、E173782C 及 E173783C
EXTRACT PLAN PREPARED ON 14.12.2023
BASED ON AERIAL PHOTOS No. E173723C, E173782C & E173783C TAKEN ON 18.12.2022 BY LANDS DEPARTMENT


擬議臨時公眾停車場(私家車)(為期3年)
元朗大棠路水蕉新村丈量約份第116約地段第5144號A分段和第5144號餘段及丈量約份第117約地段第13號B分段、第13號C分段、第13號D分段、第13號E分段、第13號F分段及第13號G分段
PROPOSED TEMPORARY PUBLIC VEHICLE PARK (PRIVATE CARS)
FOR A PERIOD OF 3 YEARS
LOTS 5144 S.A AND 5144 RP IN D.D. 116 AND LOTS 13 S.B, 13 S.C, 13 S.D, 13 S.E, 13 S.F AND 13 S.G IN D.D. 117, SHUI TSU SAN TSUEN, TAI TONG ROAD, YUEN LONG

規劃署
PLANNING
DEPARTMENT



參考編號
REFERENCE No.
A/YL-TT/623

圖 PLAN
A-3

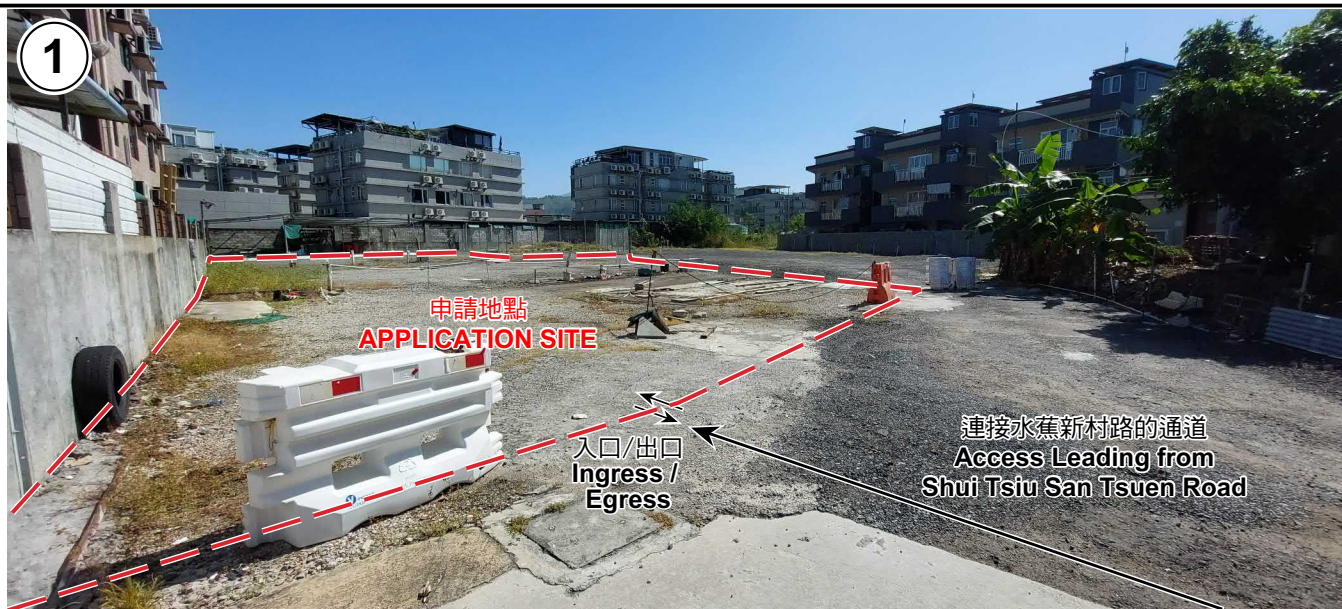

申請地點界線只作識別用 APPLICATION SITE BOUNDARY FOR IDENTIFICATION PURPOSE ONLY

實地照片 SITE PHOTOS

擬議臨時公眾停車場(私家車)(為期3年)

元朗大棠路水蕉新村丈量約份第116約地段第5144號A分段和第5144號餘段及丈量約份第117約地段第13號B分段、第13號C分段、第13號D分段、第13號E分段、第13號F分段及第13號G分段

PROPOSED TEMPORARY PUBLIC VEHICLE PARK (PRIVATE CARS)

FOR A PERIOD OF 3 YEARS

LOTS 5144 S.A AND 5144 RP IN D.D. 116 AND LOTS 13 S.B, 13 S.C, 13 S.D, 13 S.E, 13 S.F AND 13 S.G IN D.D. 117, SHUI TSIU SAN TSUEN, TAI TONG ROAD, YUEN LONG

規劃署
PLANNING
DEPARTMENT



參考編號
REFERENCE No.
A/YL-TT/623

圖 PLAN
A-4

本圖於2023年12月14日擬備，所根據的資料為攝於2023年11月17日的實地照片
PLAN PREPARED ON 14.12.2023
BASED ON SITE PHOTOS
TAKEN ON 17.11.2023