

布局設計圖


構築物:

用途:貨倉(存放汽車零件及配件)

高度:一層高約 5.5 米

面積:約 510 平方米

總樓面面積:約 510 平方米

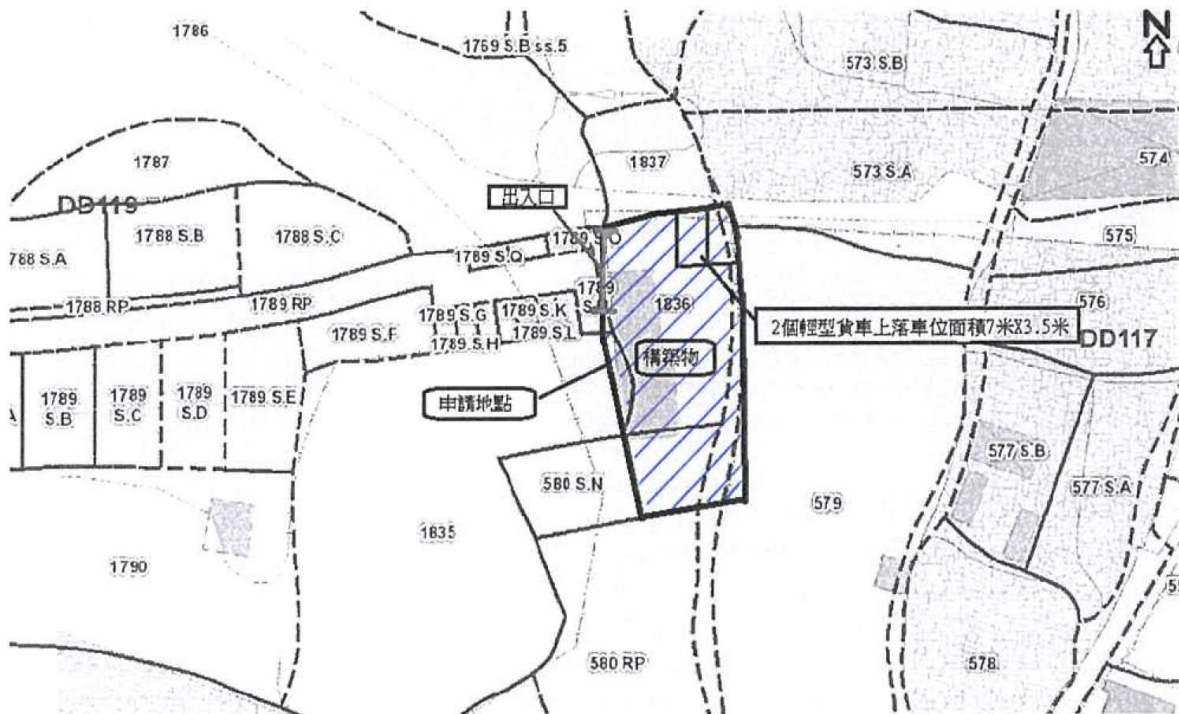

圖例:  構築物(貨倉)

布局設計圖


構築物:


用途:貨倉(存放汽車零件及配件)

高度:一層高約 5.5 米

面積:約 860 平方米

總樓面面積:約 860 平方米

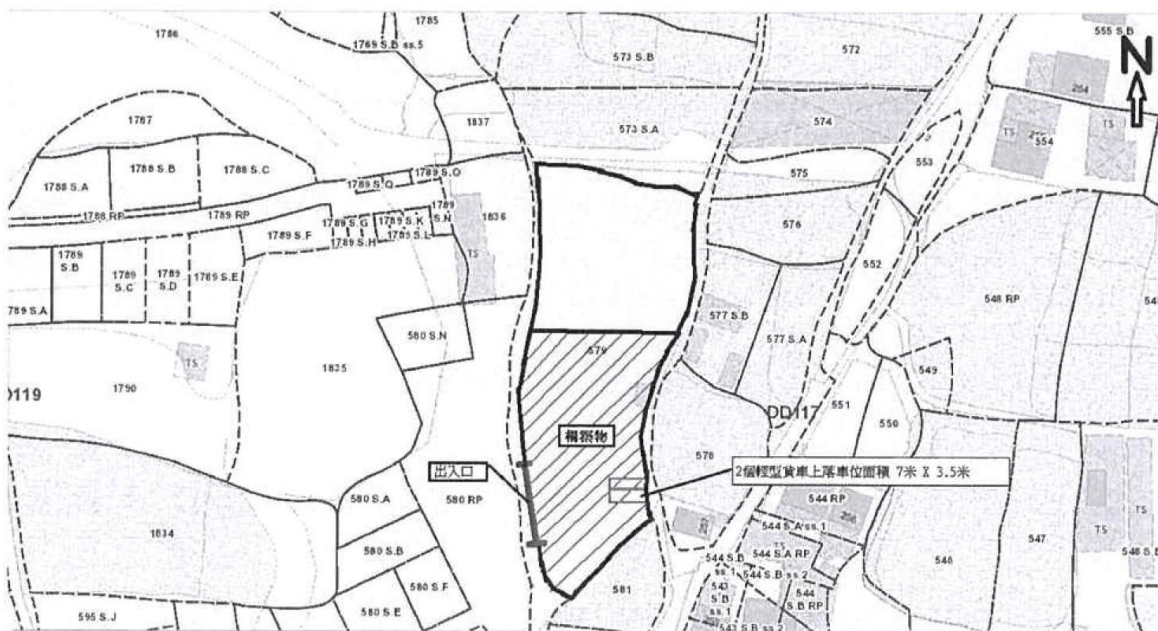


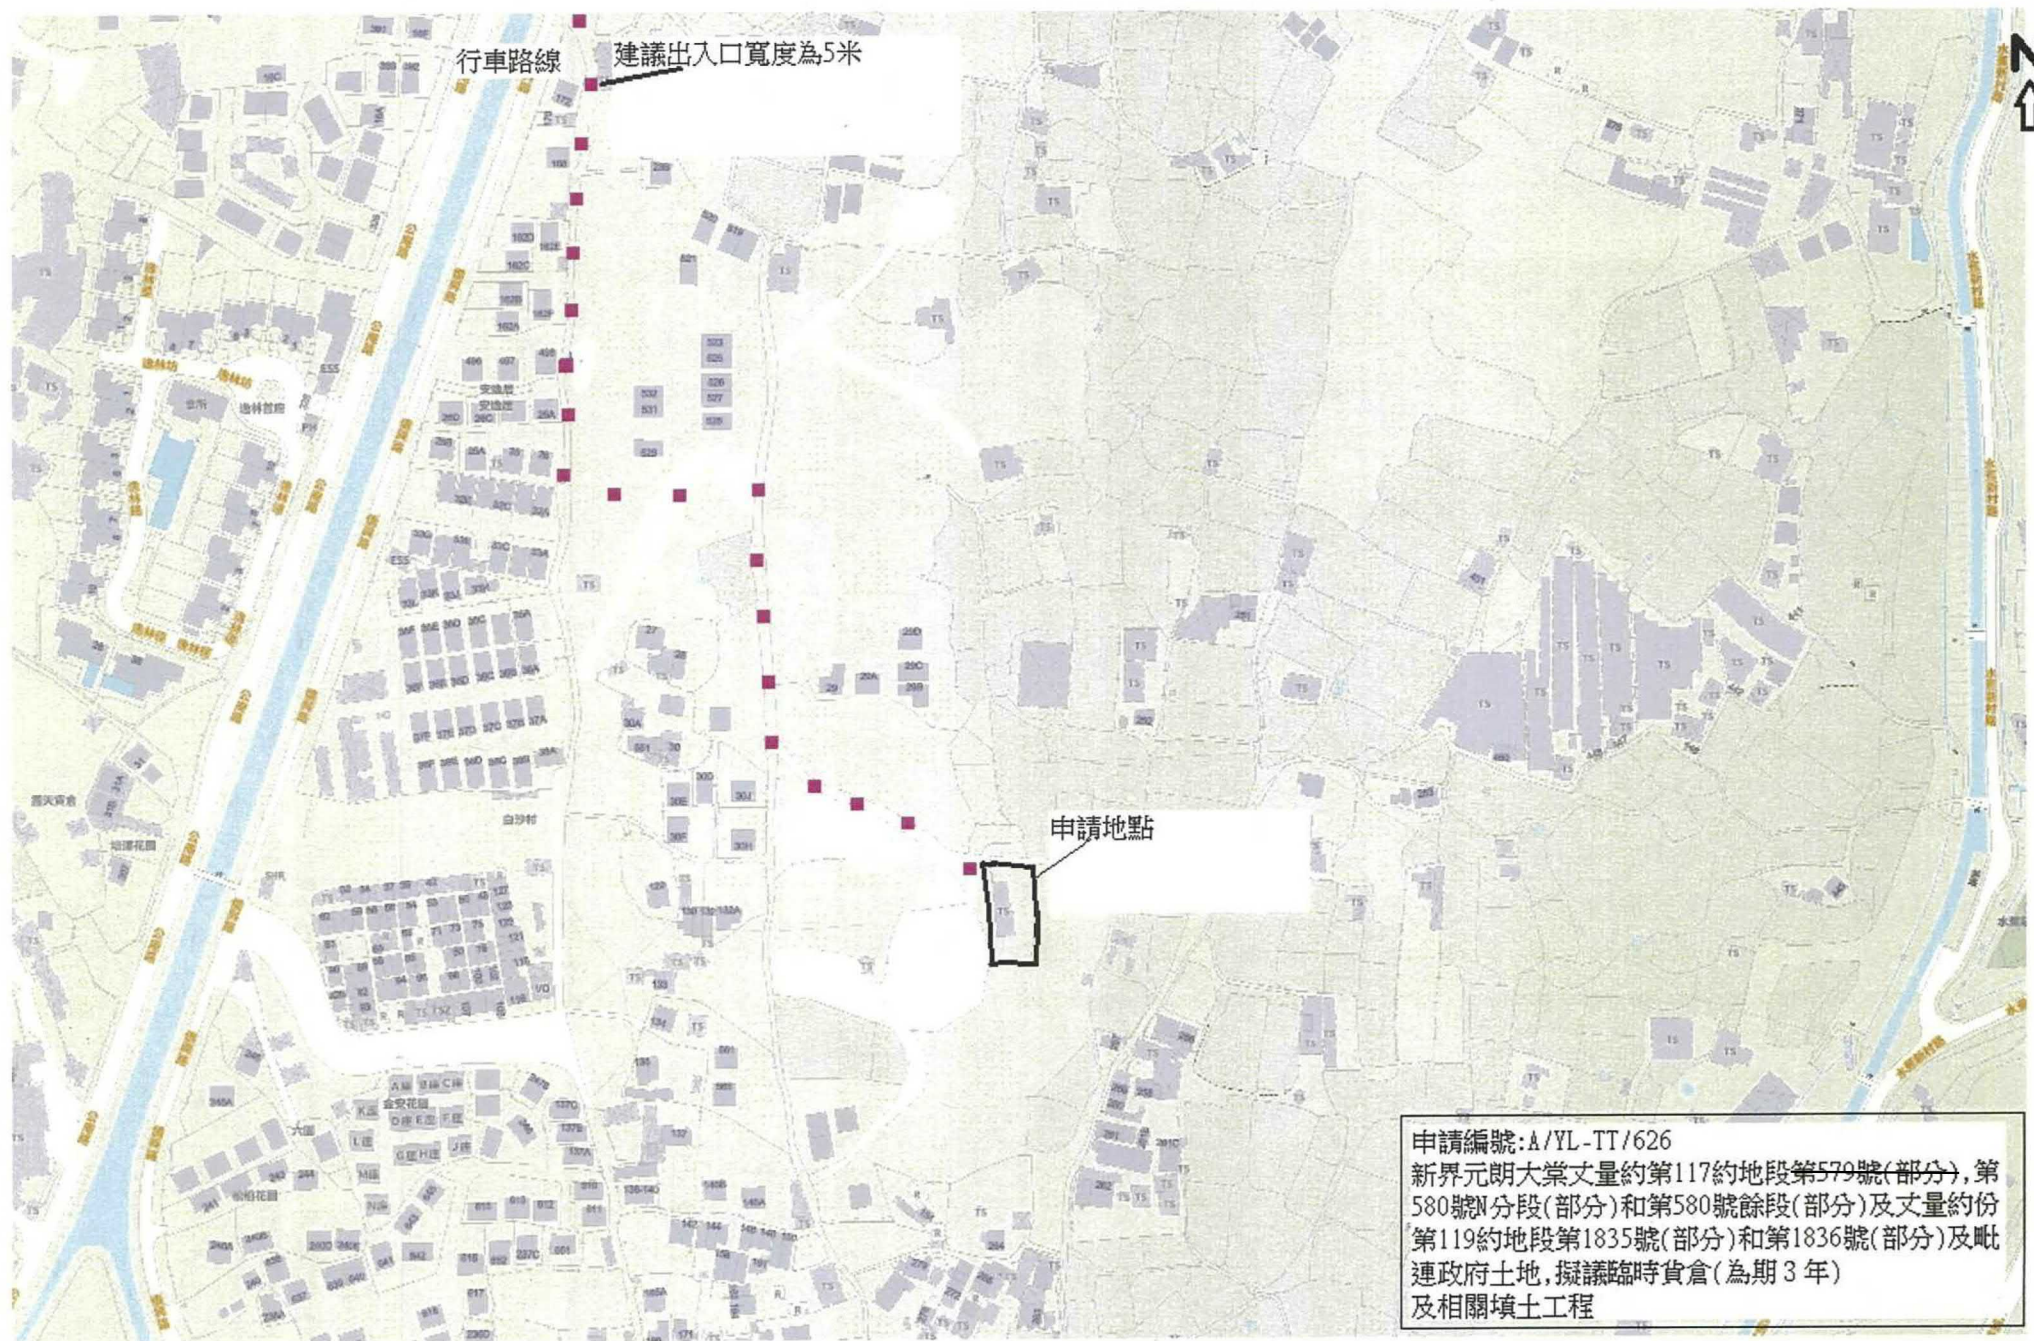

申請編號: A/YL-TT/626
 新界元朗大棠丈量約第117約地段第579號(部分), 第580號N分段(部分)和第580號餘段(部分)及丈量約份第119約地段第1835號(部分)和第1836號(部分)及毗連政府土地, 擬議臨時貨倉(為期3年)及相關填土工程

A/YL-TT/626
 (摘錄自申請人於 11.3.2024 及 31.5.2024 呈交的進一步資料)
 (Extract from Applicant's Further Information Submitted on 11.3.2024 & 31.5.2024)


參考編號 REFERENCE No.	繪圖 DRAWING
A/YL-TT/626 & 628	A-2a

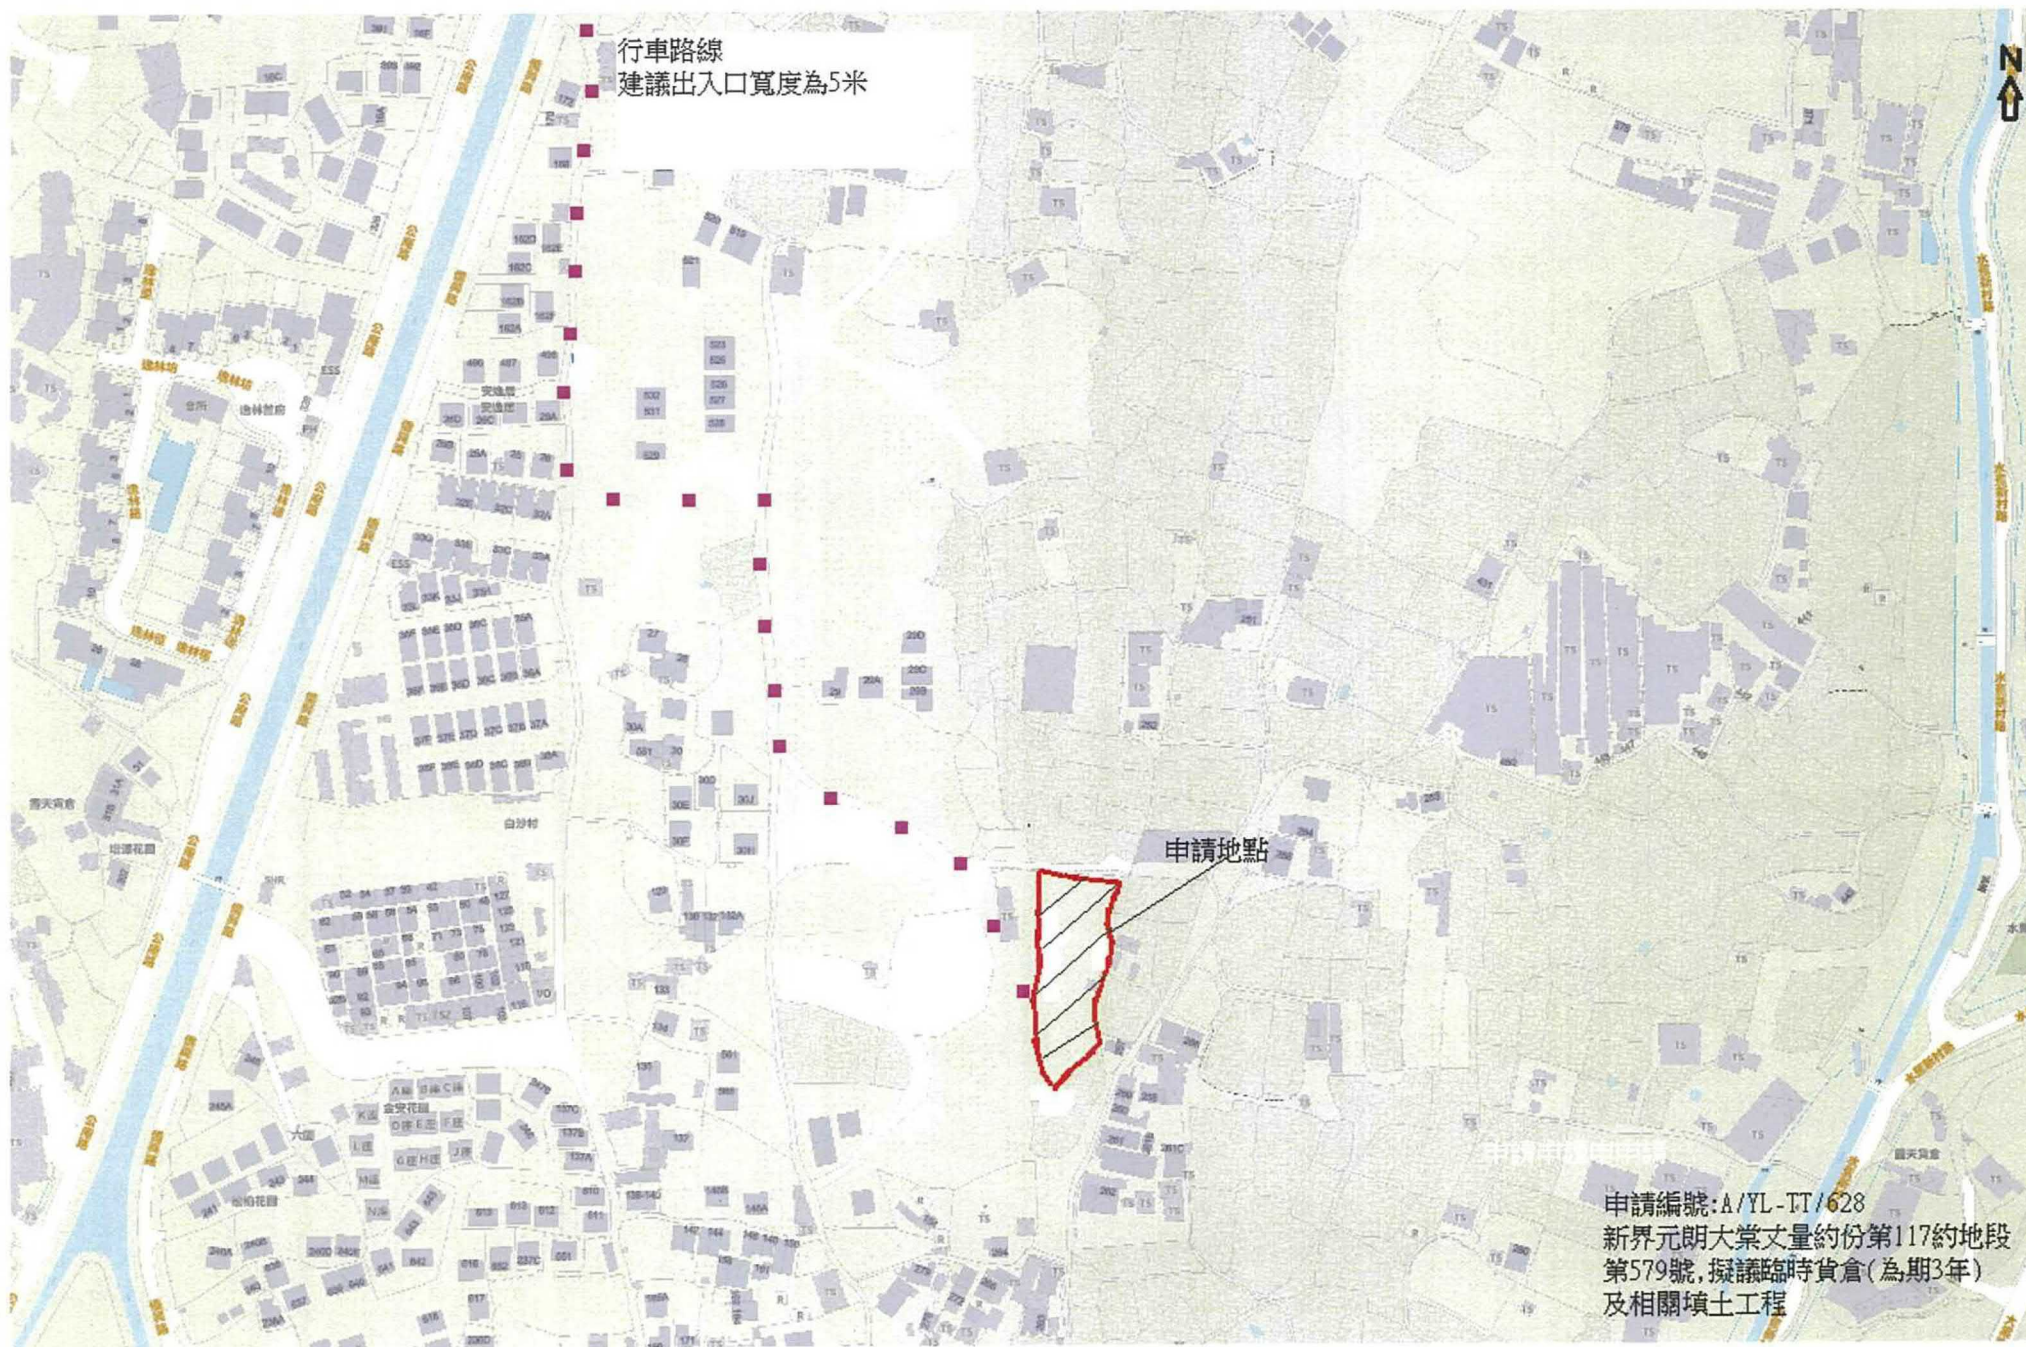

A/YL-TT/628
(摘錄自申請人於 11. 3. 2024 呈交的進一步資料)
(Extract from Applicant's Further
Information Submitted on 11.3.2024)

參考編號
REFERENCE No.
A/YL-TT/626 & 628

繪圖 DRAWING
A-2b

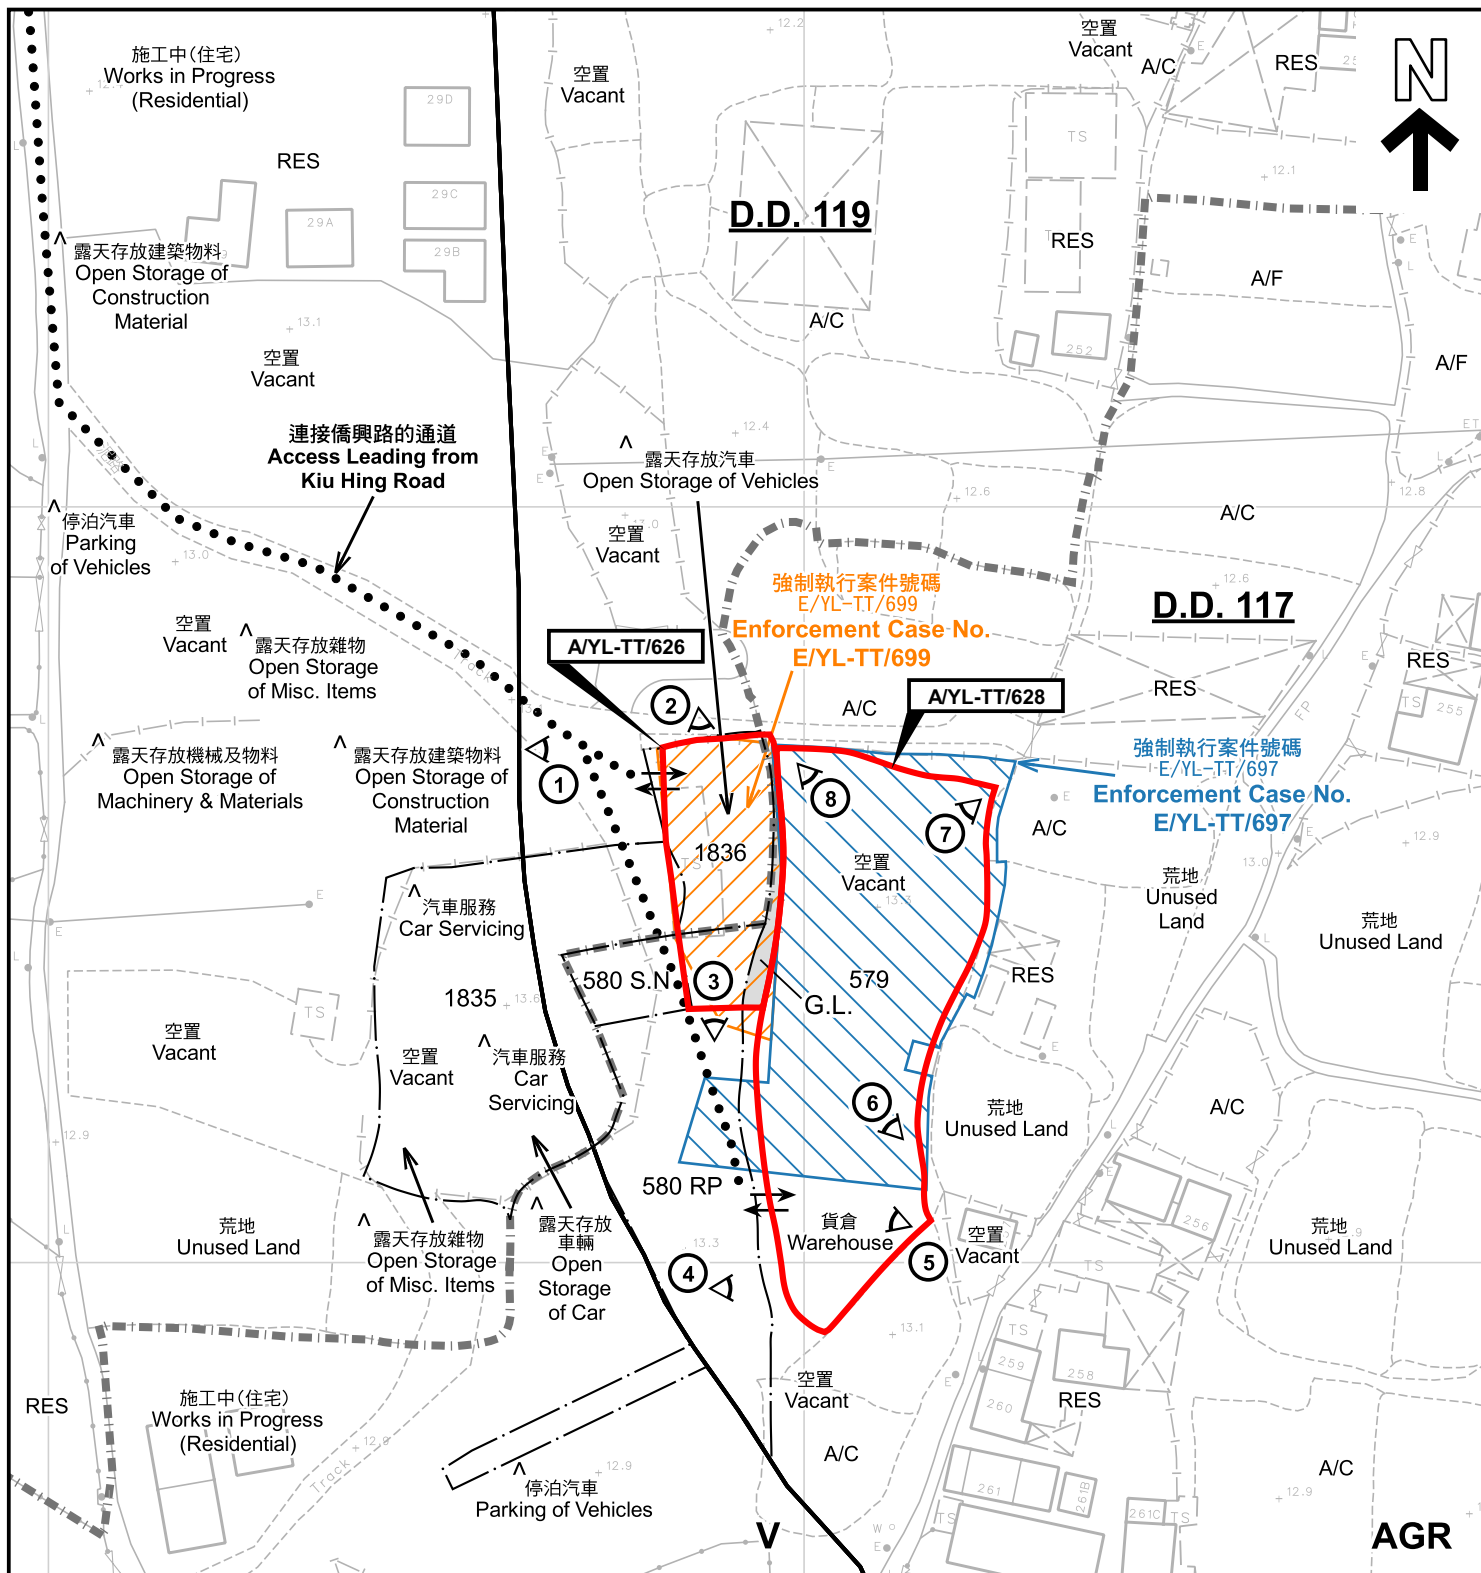

註釋 Notes :

- (1) 2024年6月26日勘測的土地用途
Land uses shown on this plan are in accordance with the land use survey conducted by the Planning Department on 26.6.2024
- (2) * 土地用途跟1991年11月勘測的土地用途一致
Indicates that the use is the same as that revealed by the land use survey conducted by the Planning Department in Nov 1991
- (3) ^ 土地用途跟1991年11月勘測的土地用途有別
Indicates that the use is different from that revealed by the land use survey conducted by the Planning Department in Nov 1991

圖例 LEGEND

- 申請地點 (界線只作識別用)
APPLICATION SITE BOUNDARY (FOR IDENTIFICATION PURPOSE ONLY)
- V 鄉村式發展
VILLAGE TYPE DEVELOPMENT
- AGR 農業
AGRICULTURE
- G.L. 政府土地
GOVERNMENT LAND

- RES 住用構築物
RESIDENTIAL STRUCTURES
- A/F 休耕農地
FALLOW AGRICULTURAL LAND
- A/C 常耕農地
CULTIVATED AGRICULTURAL LAND
- 丈量約份界線
D.D. BOUNDARY
- ① 實地照片的觀景點
VIEWING POINT OF SITE PHOTO
- ↔ 入口/出口
INGRESS / EGRESS

平面圖 SITE PLAN

擬建臨時貨倉(為期3年)及相關填土工程
元朗大棠丈量約份第117約地段第579號、第580號N分段(部分)和第580號餘段(部分)及丈量約份第119約地段第1835號(部分)和第1836號(部分)及毗連政府土地
PROPOSED TEMPORARY WAREHOUSE
FOR A PERIOD OF 3 YEARS AND ASSOCIATED FILLING OF LAND
LOTS 579, 580 S.N (PART) AND 580 RP (PART) IN D.D. 117 AND
LOTS 1835 (PART) AND 1836 (PART) IN D.D.119 AND
ADJOINING GOVERNMENT LAND, TAI TONG, YUEN LONG

SCALE 1 : 1 000 比例尺

米 20 0 20 40 米
METRES

規劃署
PLANNING
DEPARTMENT



參考編號
REFERENCE No.
A/YL-TT/626 & 628

圖 PLAN
A-2



圖例 LEGEND



申請地點(界線只作識別用)
APPLICATION SITE
(BOUNDARY FOR IDENTIFICATION
PURPOSE ONLY)

航攝照片 AERIAL PHOTO

擬議臨時貨倉(為期3年)及相關填土工程
元朗大堂丈量約份第117約地段第579號、第580號N分段(部分)和第580號餘段(部分)及
丈量約份第119約地段第1835號(部分)和第1836號(部分)及毗連政府土地
PROPOSED TEMPORARY WAREHOUSE
FOR A PERIOD OF 3 YEARS AND ASSOCIATED FILLING OF LAND
LOTS 579, 580 S.N (PART) AND 580 RP (PART) IN D.D. 117 AND
LOTS 1835 (PART) AND 1836 (PART) IN D.D.119 AND
ADJOINING GOVERNMENT LAND, TAI TONG, YUEN LONG


規劃署
PLANNING
DEPARTMENT



參考編號
REFERENCE No.
A/YL-TT/626 & 628

圖 PLAN
A-3

本摘要圖於2024年6月21日擬備，所根據
的資料為地政總署於2023年2月27日拍得
的航攝照片編號 E190282C
EXTRACT PLAN PREPARED ON 21.6.2024
BASED ON AERIAL PHOTO No.
E190282C TAKEN ON 27.2.2023
BY LANDS DEPARTMENT

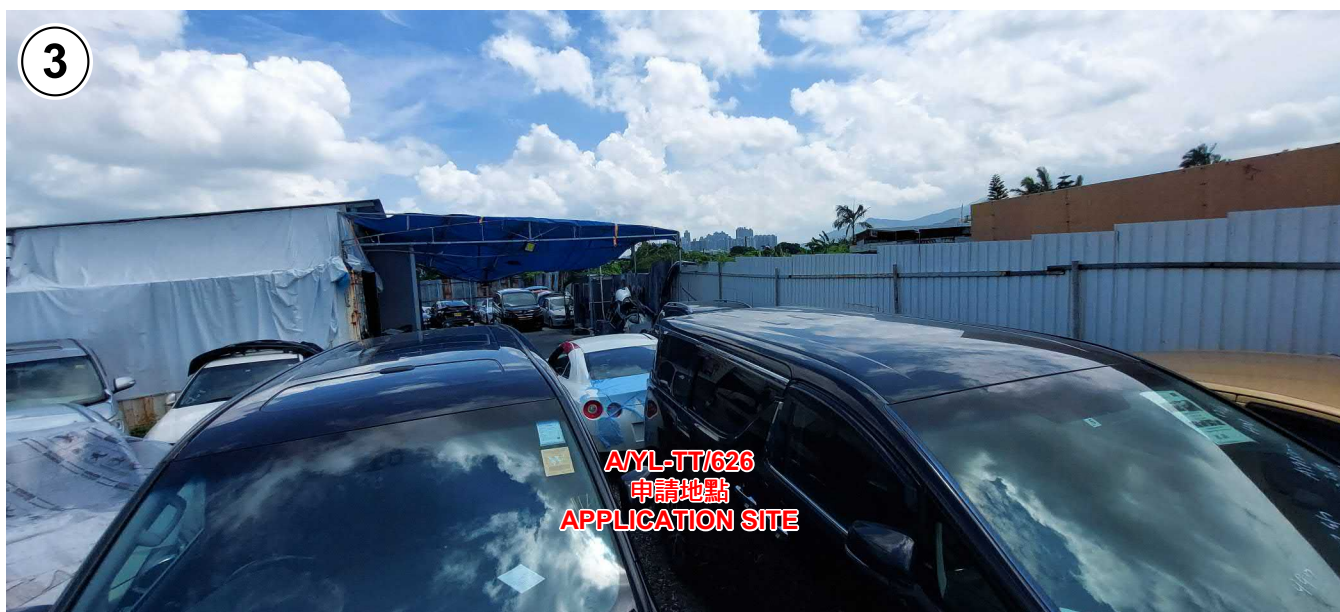

實地照片 SITE PHOTOS

擬議臨時貨倉(為期3年)及相關填土工程
元朗大棠丈量約份第117約地段第579號、第580號N分段(部分)和第580號餘段(部分)及
丈量約份第119約地段第1835號(部分)和第1836號(部分)及毗連政府土地
PROPOSED TEMPORARY WAREHOUSE
FOR A PERIOD OF 3 YEARS AND ASSOCIATED FILLING OF LAND
LOTS 579, 580 S.N (PART) AND 580 RP (PART) IN D.D. 117 AND
LOTS 1835 (PART) AND 1836 (PART) IN D.D.119 AND
ADJOINING GOVERNMENT LAND, TAI TONG, YUEN LONG

規 劃 署
PLANNING
DEPARTMENT



參考編號
REFERENCE No.
A/YL-TT/626 & 628

圖 PLAN
A-4a

本圖於2024年7月4日擬備，所根據的
資料為攝於2024年6月26日的實地照片
PLAN PREPARED ON 4.7.2024
BASED ON SITE PHOTOS
TAKEN ON 26.6.2024

4



5



6



實地照片 SITE PHOTOS

擬議臨時貨倉(為期3年)及相關填土工程
元朗大棠丈量約份第117約地段第579號、第580號N分段(部分)和第580號餘段(部分)及
丈量約份第119約地段第1835號(部分)和第1836號(部分)及毗連政府土地
PROPOSED TEMPORARY WAREHOUSE
FOR A PERIOD OF 3 YEARS AND ASSOCIATED FILLING OF LAND
LOTS 579, 580 S.N (PART) AND 580 RP (PART) IN D.D. 117 AND
LOTS 1835 (PART) AND 1836 (PART) IN D.D.119 AND
ADJOINING GOVERNMENT LAND, TAI TONG, YUEN LONG

規劃署
PLANNING
DEPARTMENT



參考編號
REFERENCE No.
A/YL-TT/626 & 628

圖 PLAN
A-4b

本圖於2024年7月4日擬備，所根據的
資料為攝於2024年6月26日的實地照片
PLAN PREPARED ON 4.7.2024
BASED ON SITE PHOTOS
TAKEN ON 26.6.2024

7



8



實地照片 SITE PHOTOS

擬議臨時貨倉(為期3年)及相關填土工程
元朗大棠丈量約份第117約地段第579號、第580號N分段(部分)和第580號餘段(部分)及
丈量約份第119約地段第1835號(部分)和第1836號(部分)及毗連政府土地
PROPOSED TEMPORARY WAREHOUSE
FOR A PERIOD OF 3 YEARS AND ASSOCIATED FILLING OF LAND
LOTS 579, 580 S.N (PART) AND 580 RP (PART) IN D.D. 117 AND
LOTS 1835 (PART) AND 1836 (PART) IN D.D.119 AND
ADJOINING GOVERNMENT LAND, TAI TONG, YUEN LONG

規 劃 署
PLANNING
DEPARTMENT



參考編號
REFERENCE No.
AYL-TT/626 & 628

圖 PLAN
A-4c

本圖於2024年7月4日擬備，所根據的
資料為攝於2024年6月26日的實地照片
PLAN PREPARED ON 4.7.2024
BASED ON SITE PHOTOS
TAKEN ON 26.6.2024