


N

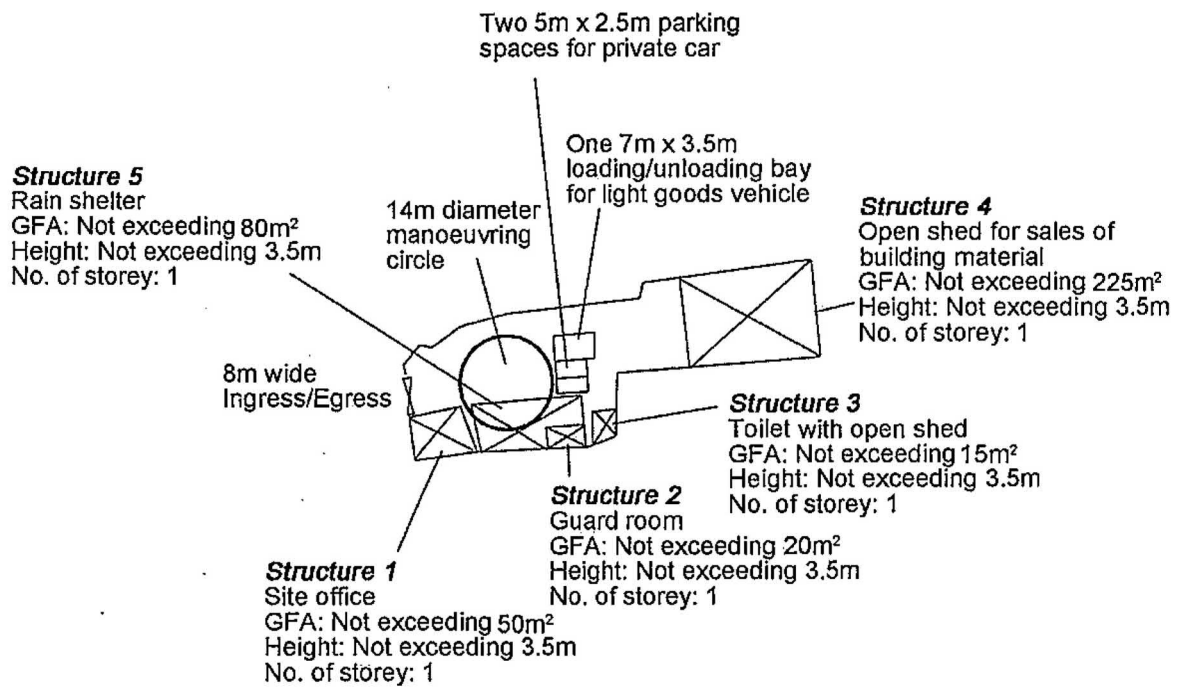

Project 項目名稱:

Proposed Temporary Shop and Services for a Period of 3 Years at Lot 1607 RP (Part) in D.D. 119, Muk Kiu Tau Tsuen, Yuen Long, N.T.

Drawing Title 圖目:

Proposed Layout Plan

Remarks 備註:

Drawing No. 圖號:

Figure 3

Scale 比例:

1:1000


(摘錄自申請人於 11. 1. 2024 呈交的申請書)
(Extract from Applicant's
Submission of 11.1.2024)

參考編號

REFERENCE No.
A/YL-TT/632

繪圖 DRAWING

A-1

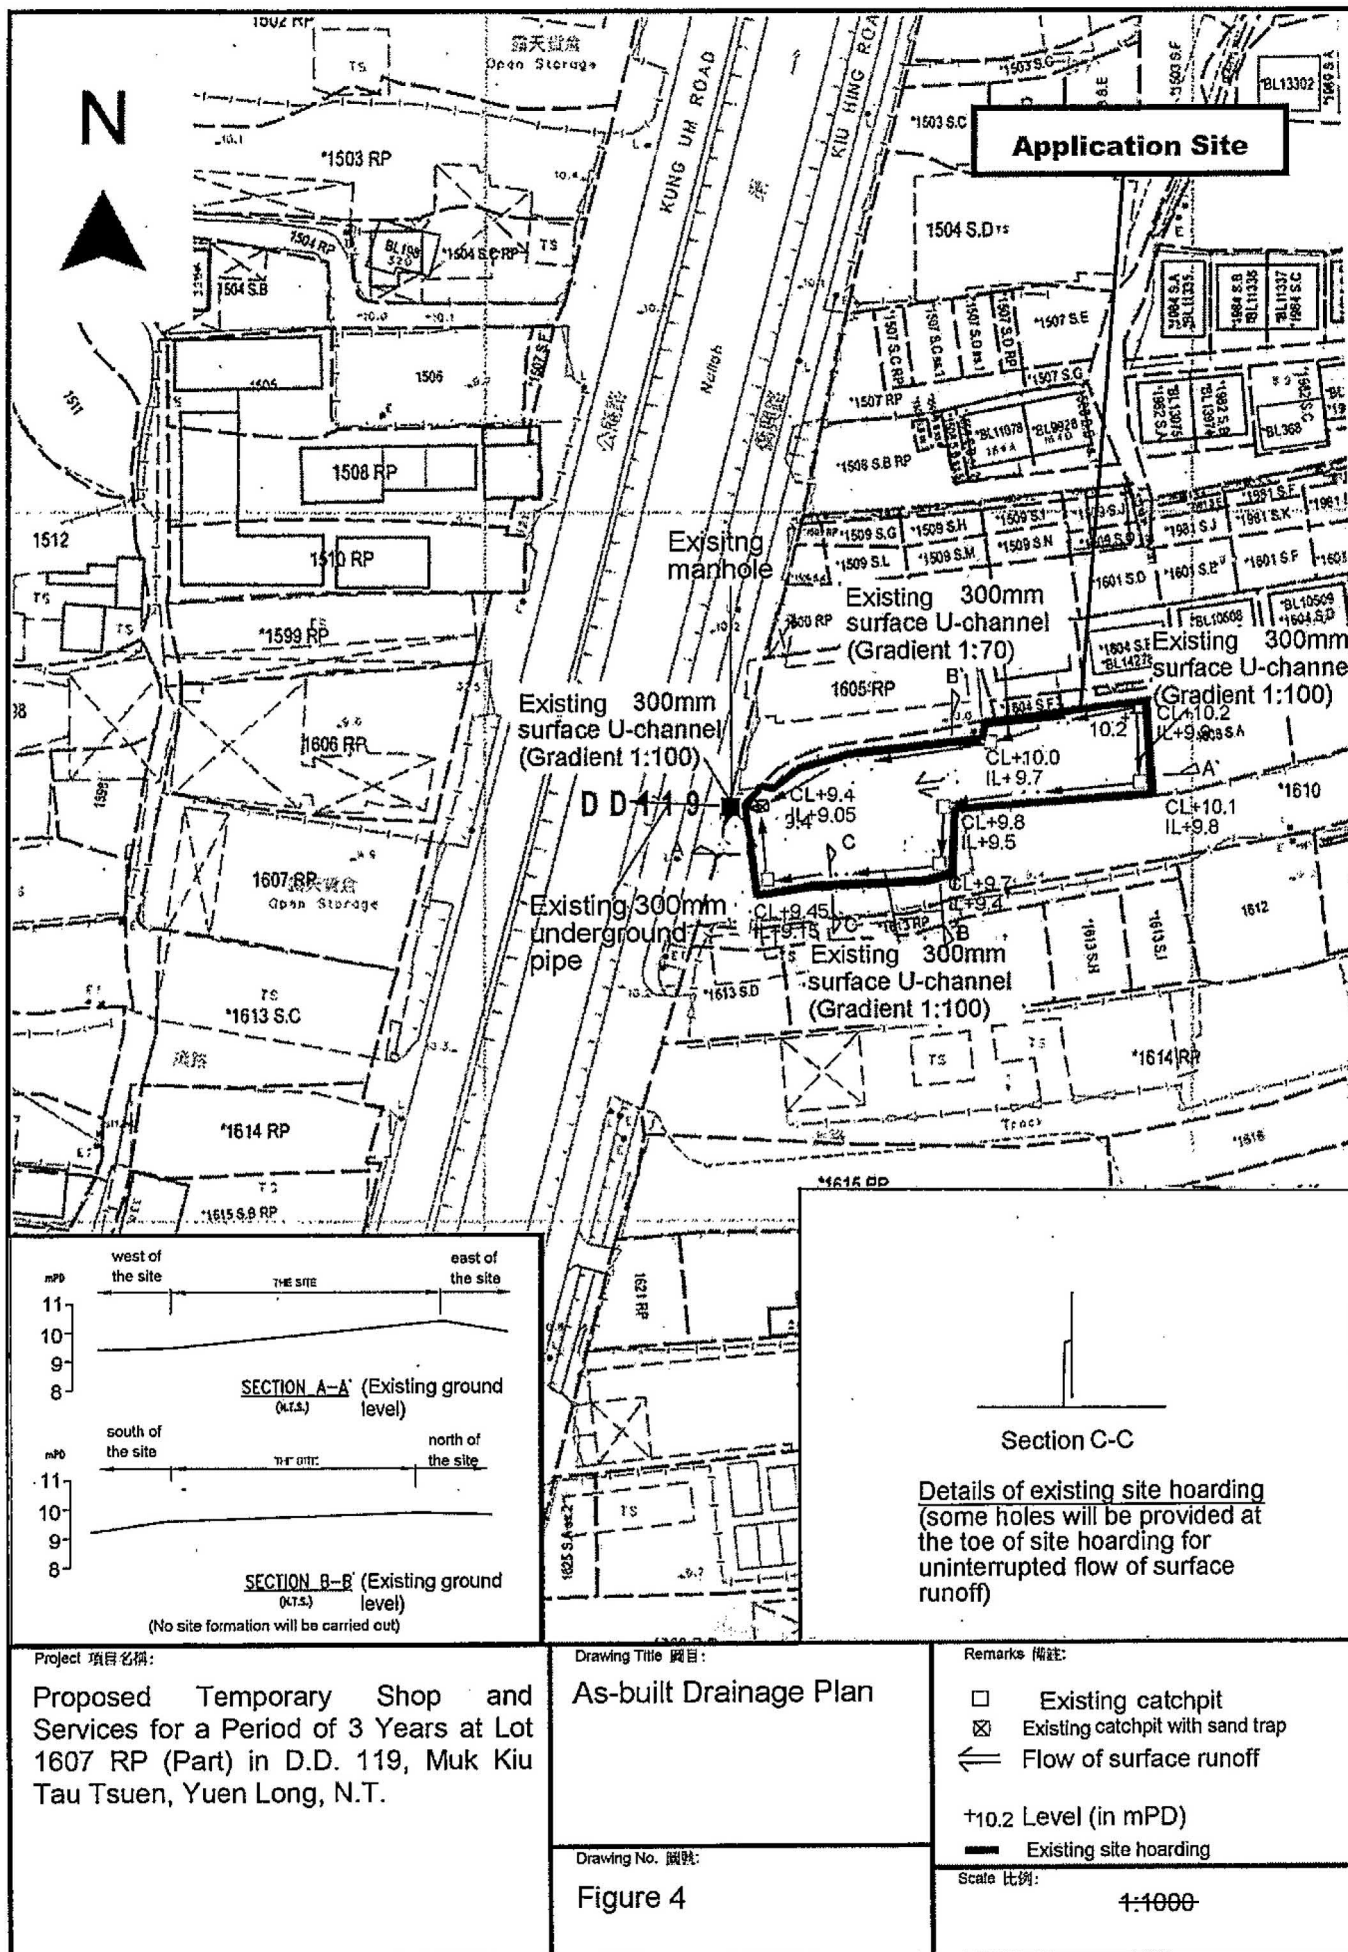


(摘錄自申請人於 11. 1. 2024 呈交的申請書)
(Extract from Applicant's Submission of 11.1.2024)

參考編號
REFERENCE No.
A/YL-TT/632

繪圖 DRAWING
A-2

N

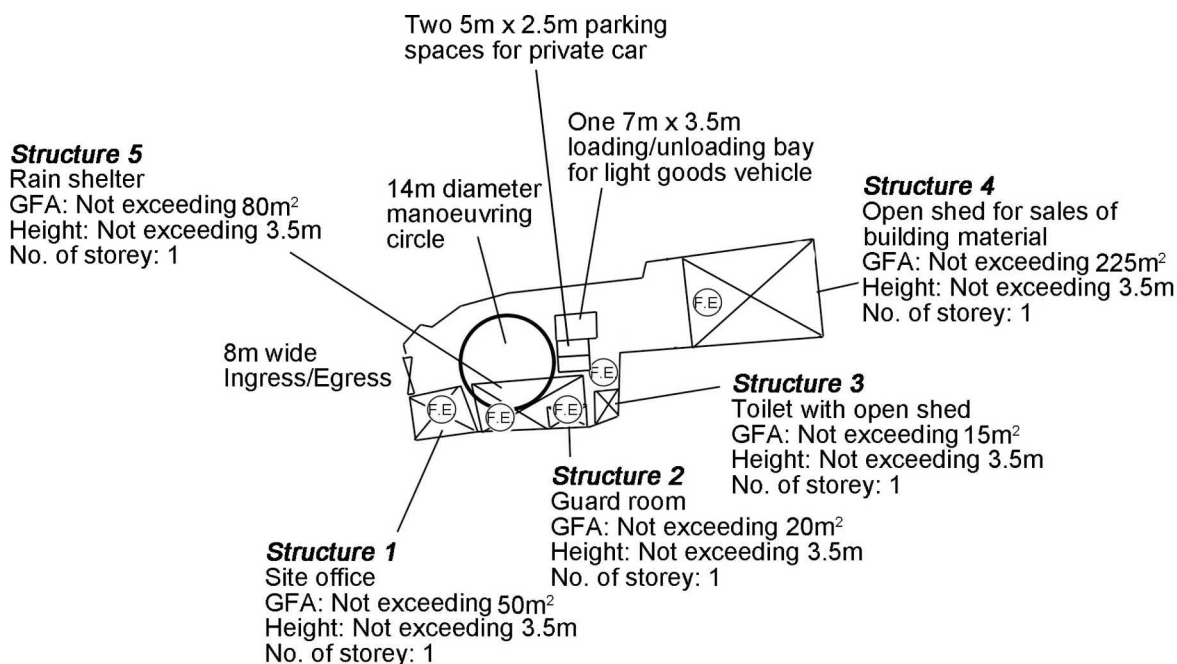

Project 項目名稱:

Proposed Temporary Shop and Services (Sales of Building Materials) for a Period of 3 Years at Lot 1607 RP (Part) in D.D. 119, Muk Kiu Tau Tsuen, Yuen Long, N.T.

Drawing Title 圖目:

Proposed Fire Service Installations Plan

Drawing No. 圖號:


Figure 6

Remarks 備註:

(F.E.) 9 litre water type fire extinguisher

Scale 比例:

4:1000

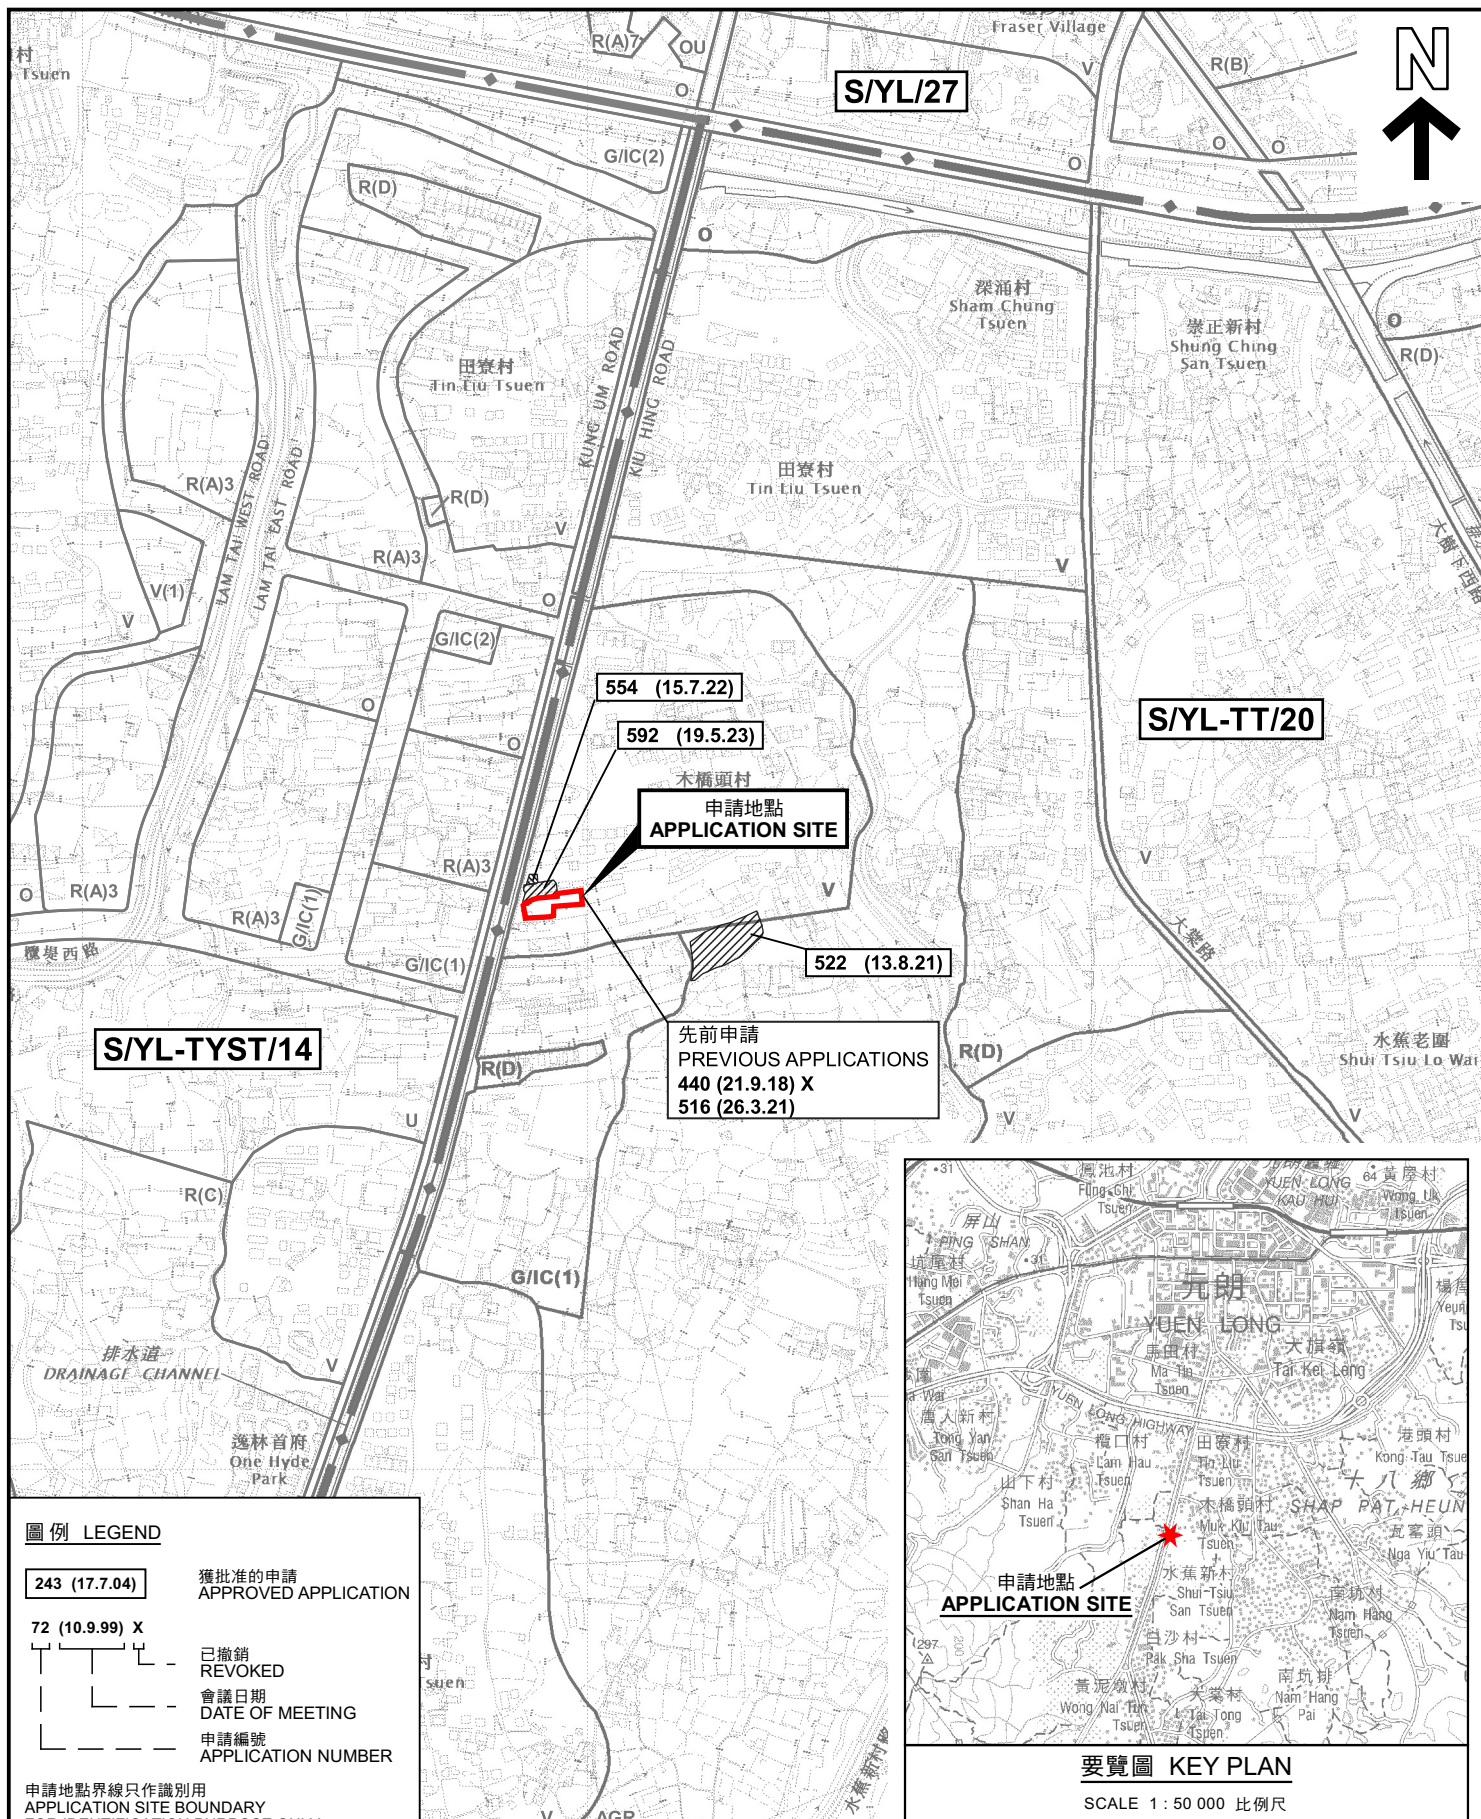

本摘要圖於2024年2月14日擬備，
所根據的資料為於2023年12月5日
核准的分區計劃大綱圖編號 S/YL-TT/20
EXTRACT PLAN PREPARED ON 14.2.2024
BASED ON OUTLINE ZONING PLAN No.
S/YL-TT/20 APPROVED ON 5.12.2023


臨時商店及服務行業(為期3年)
元朗木橋頭村丈量約份第119約地段第1607號餘段(部分)
TEMPORARY SHOP AND SERVICES FOR A PERIOD OF 3 YEARS
LOT 1607 RP (PART) IN D.D.119,
MUK KIU TAU TSUEN, YUEN LONG

SCALE 1 : 7 500 比例尺

規劃署
PLANNING
DEPARTMENT

參考編號
REFERENCE No.
A/YL-TT/632

圖 PLAN
A-1

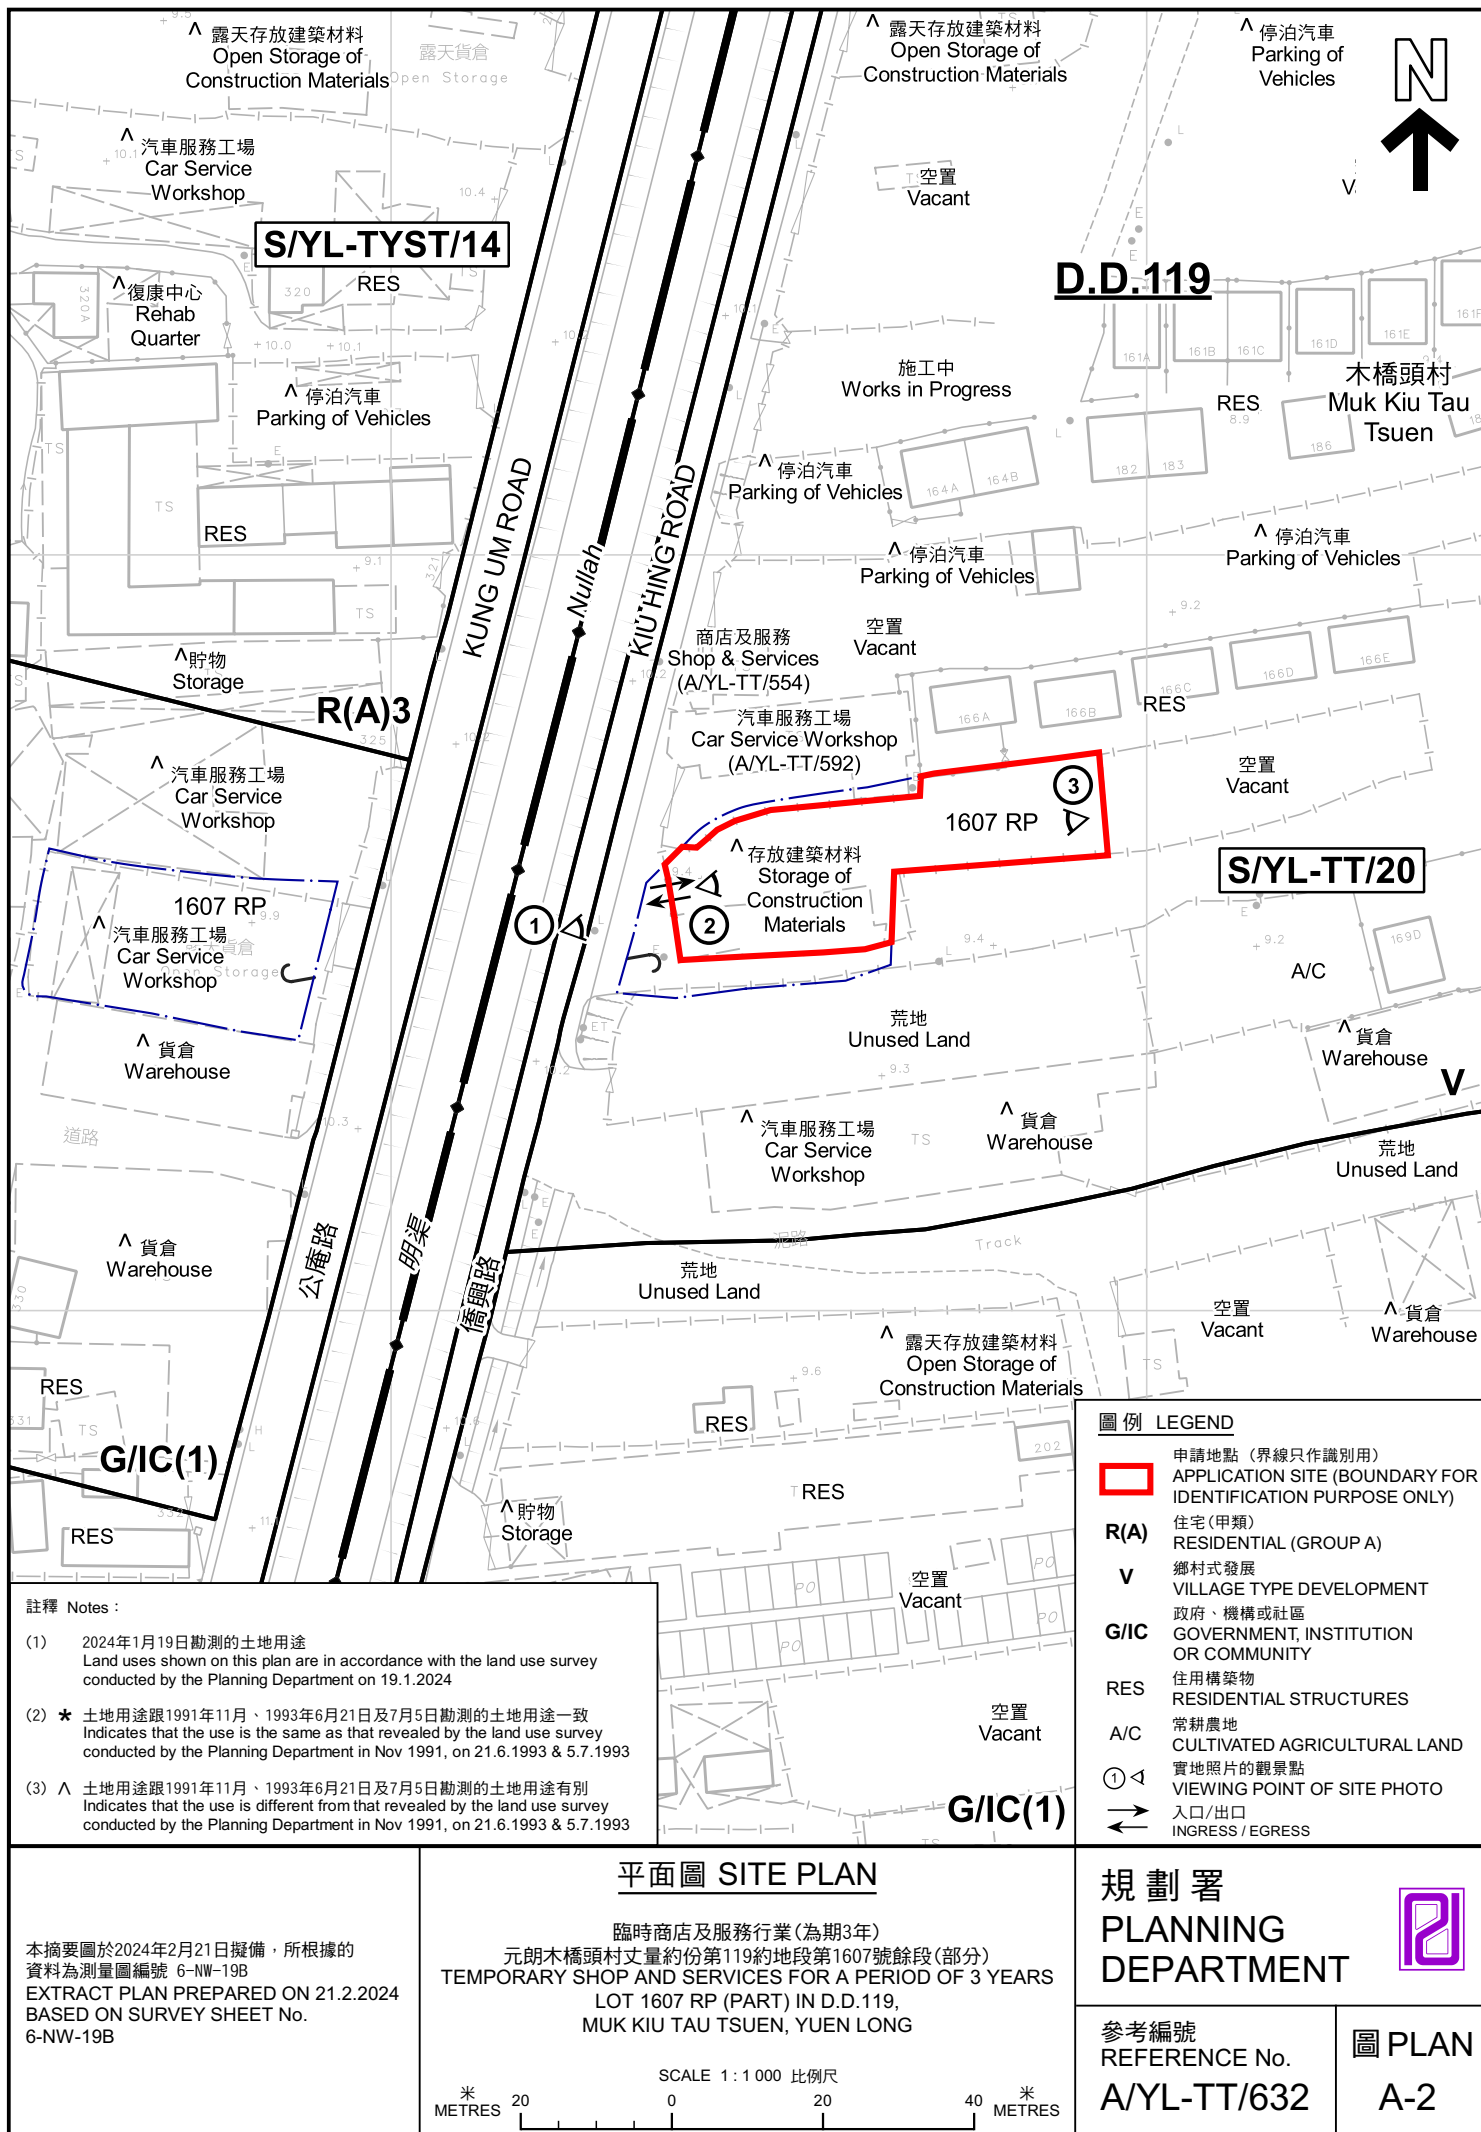



圖例 LEGEND

 申請地點(界線只作識別用)
APPLICATION SITE
(BOUNDARY FOR IDENTIFICATION
PURPOSE ONLY)

本摘要圖於2024年2月5日擬備，所根據的資料為地政總署於2022年4月7日拍得的航攝照片編號 E159472C
EXTRACT PLAN PREPARED ON 5.2.2024
BASED ON AERIAL PHOTO No.
E159472C TAKEN ON 7.4.2022 BY
LANDS DEPARTMENT

航攝照片 AERIAL PHOTO


臨時商店及服務行業(為期3年)
元朗木橋頭村丈量約份第119約地段第1607號餘段(部分)
TEMPORARY SHOP AND SERVICES FOR A PERIOD OF 3 YEARS
LOT 1607 RP (PART) IN D.D.119,
MUK KIU TAU TSUEN, YUEN LONG

規劃署
PLANNING
DEPARTMENT



參考編號
REFERENCE No.
A/YL-TT/632

圖 PLAN
A-3

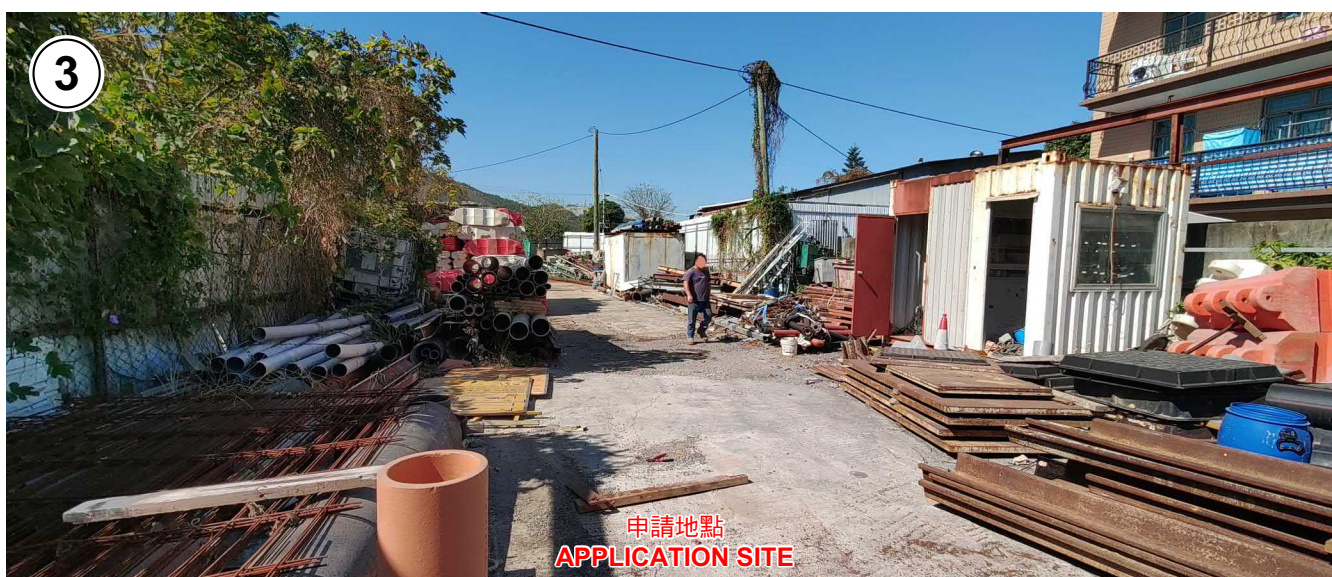

實地照片 SITE PHOTOS

臨時商店及服務行業(為期3年)
元朗木橋頭村丈量約份第119約地段第1607號餘段(部分)
TEMPORARY SHOP AND SERVICES FOR A PERIOD OF 3 YEARS
LOT 1607 RP (PART) IN D.D.119,
MUK KIU TAU TSUEN, YUEN LONG

規劃署
PLANNING
DEPARTMENT



參考編號
REFERENCE No.
A/YL-TT/632

圖 PLAN
A-4

本圖於2024年2月22日擬備，所根據的資料為攝於2024年1月19日的實地照片
PLAN PREPARED ON 22.2.2024
BASED ON SITE PHOTOS
TAKEN ON 19.1.2024