



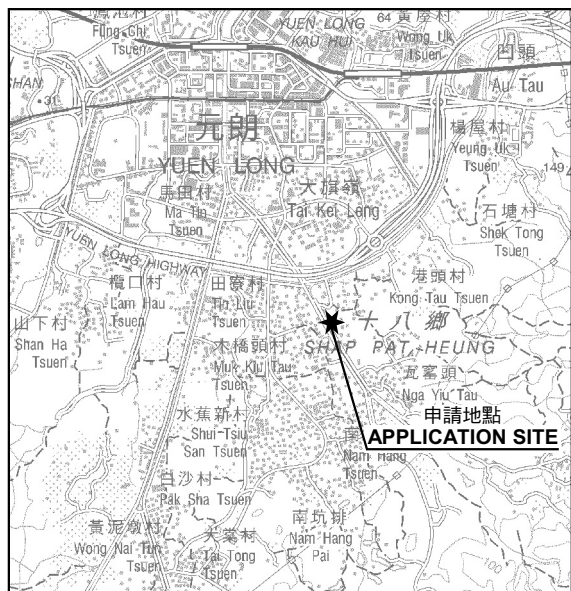

要覽圖 KEY PLAN

SCALE 1 : 50 000 比例尺

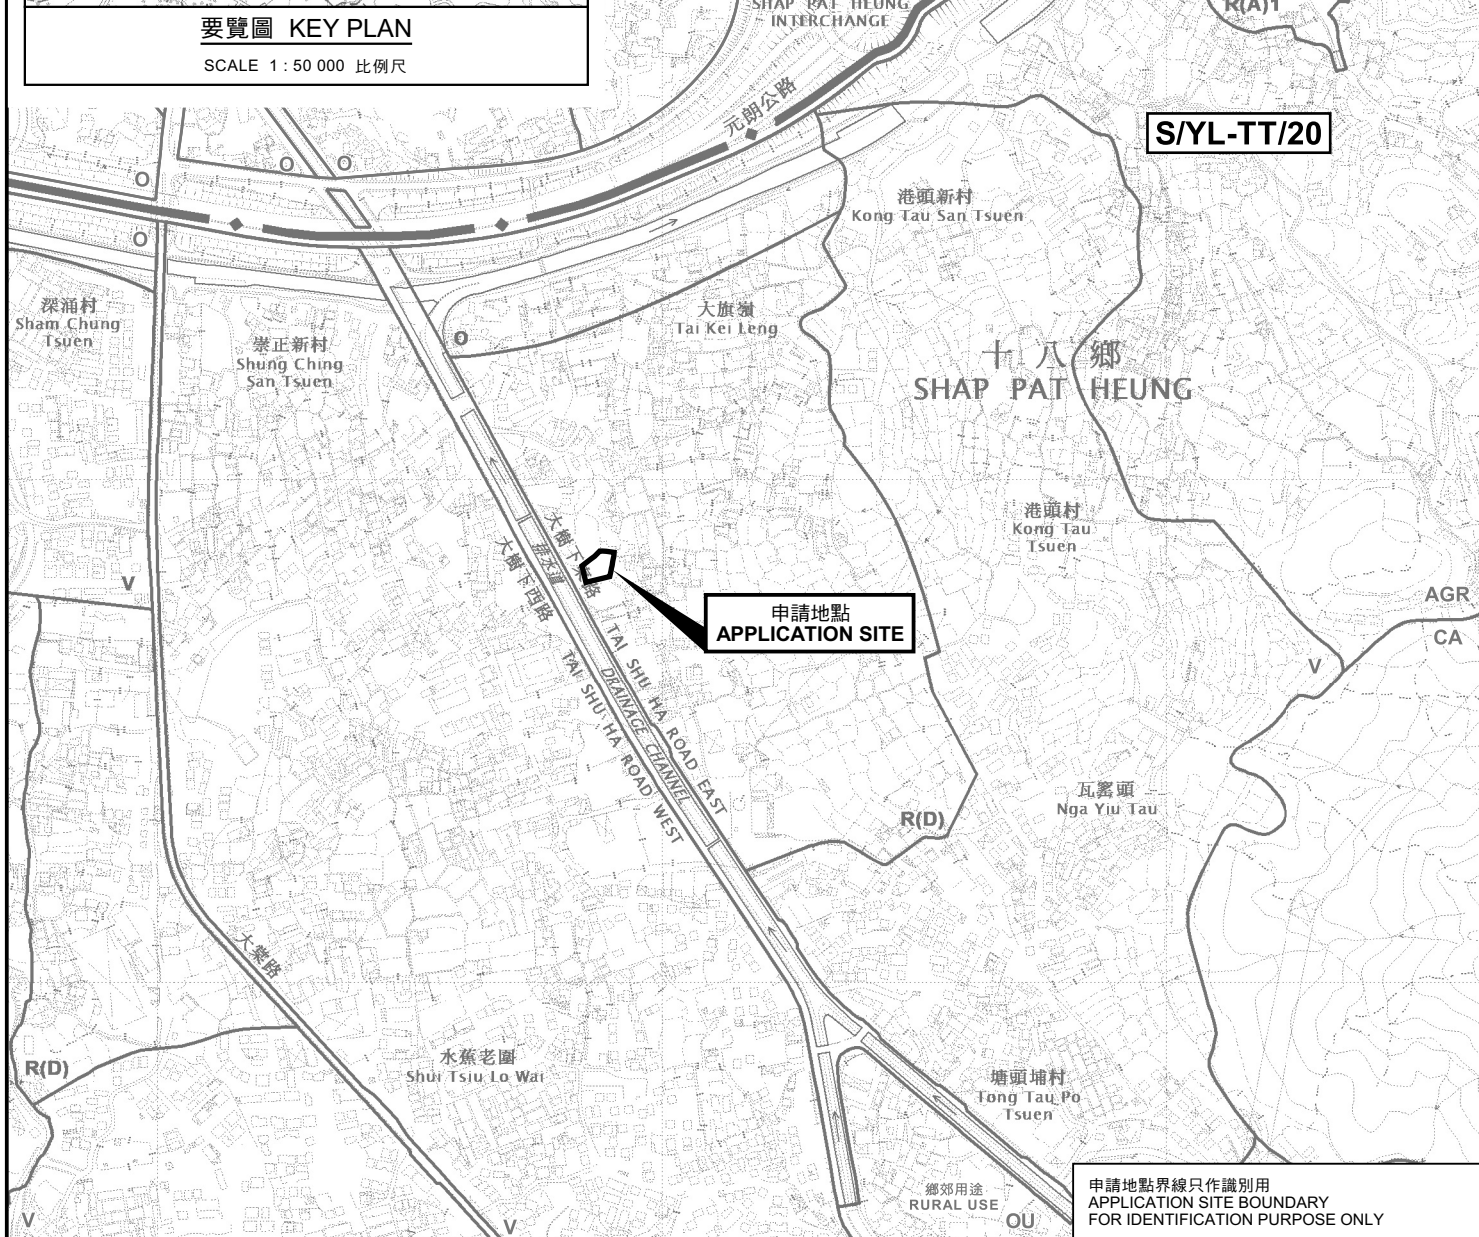

位置圖 LOCATION PLAN

擬議臨時商店及服務行業(為期3年)
元朗大旗嶺丈量約份第116約地段第4073號(部分)、4074號(部分)、
4075號(部分)、4076號餘段(部分)及4087號(部分)
PROPOSED TEMPORARY SHOP AND SERVICES
FOR A PERIOD OF 3 YEARS
LOTS 4073 (PART), 4074 (PART), 4075 (PART), 4076 RP (PART)
AND 4087 (PART) IN D.D. 116, TAI KEI LENG, YUEN LONG
SCALE 1 : 7 500 比例尺

米 100 0 100 200 300 米
METRES

規劃署
PLANNING
DEPARTMENT



參考編號
REFERENCE No.
A/YL-TT/633

圖 PLAN
A-1

本摘要圖於2024年2月15日擬備，
所根據的資料為於2023年12月5日
核准的分區計劃大綱圖編號 S/YL-TT/20
EXTRACT PLAN PREPARED ON 15.2.2024
BASED ON OUTLINE ZONING PLAN No.
S/YL-TT/20 APPROVED ON 5.12.2023

申請地點界線只作識別用
APPLICATION SITE BOUNDARY
FOR IDENTIFICATION PURPOSE ONLY