


**要覽圖 KEY PLAN**

SCALE 1 : 50 000 比例尺

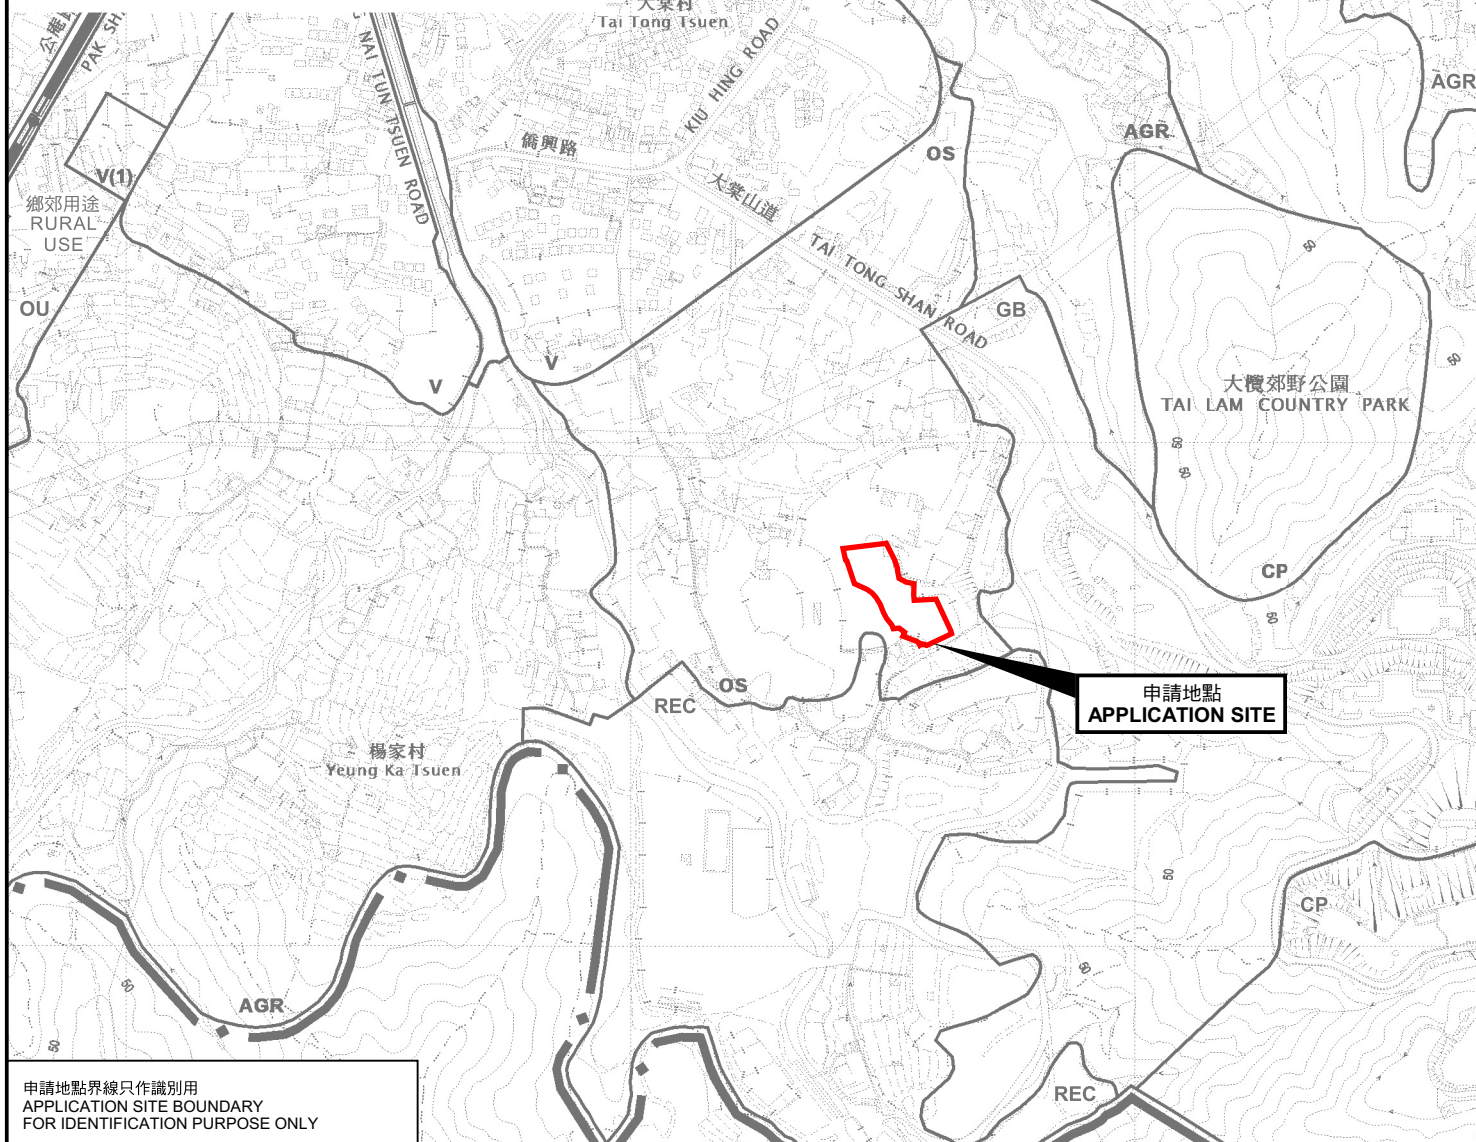

申請地點界線只作識別用  
APPLICATION SITE BOUNDARY  
FOR IDENTIFICATION PURPOSE ONLY

**位置圖 LOCATION PLAN**

擬議臨時批發行業連附屬設施(為期5年)  
元朗大棠丈量約份第117約多個地段和毗連政府土地  
PROPOSED TEMPORARY WHOLESALE TRADE WITH  
ANCILLARY FACILITIES FOR A PERIOD OF 5 YEARS  
VARIOUS LOTS IN D.D.117 AND ADJOINING GOVERNMENT LAND,  
TAI TONG, YUEN LONG

SCALE 1 : 7 500 比例尺

米 100 0 100 200 300 米  
METRES

規劃署  
PLANNING  
DEPARTMENT



參考編號  
REFERENCE No.  
A/YL-TT/637

圖 PLAN  
A-1

本摘要圖於2024年4月9日擬備，  
所根據的資料為於2023年12月5日  
核准的分區計劃大綱圖編號 S/YL-TT/20  
EXTRACT PLAN PREPARED ON 9.4.2024  
BASED ON OUTLINE ZONING PLAN No.  
S/YL-TT/20 APPROVED ON 5.12.2023