



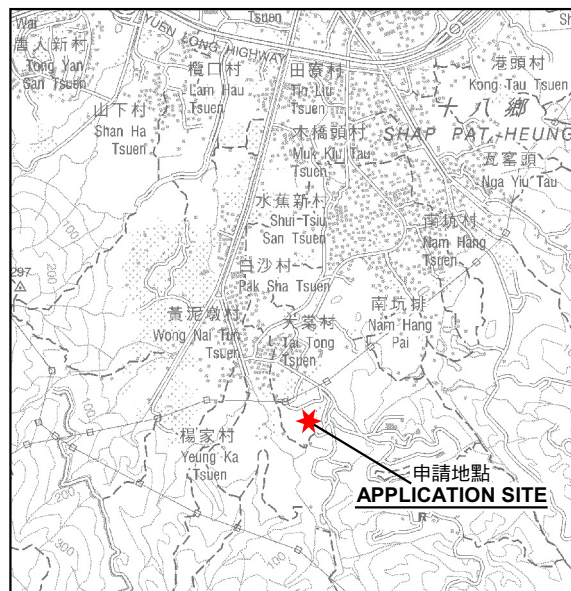

要覽圖 KEY PLAN

SCALE 1 : 50 000 比例尺

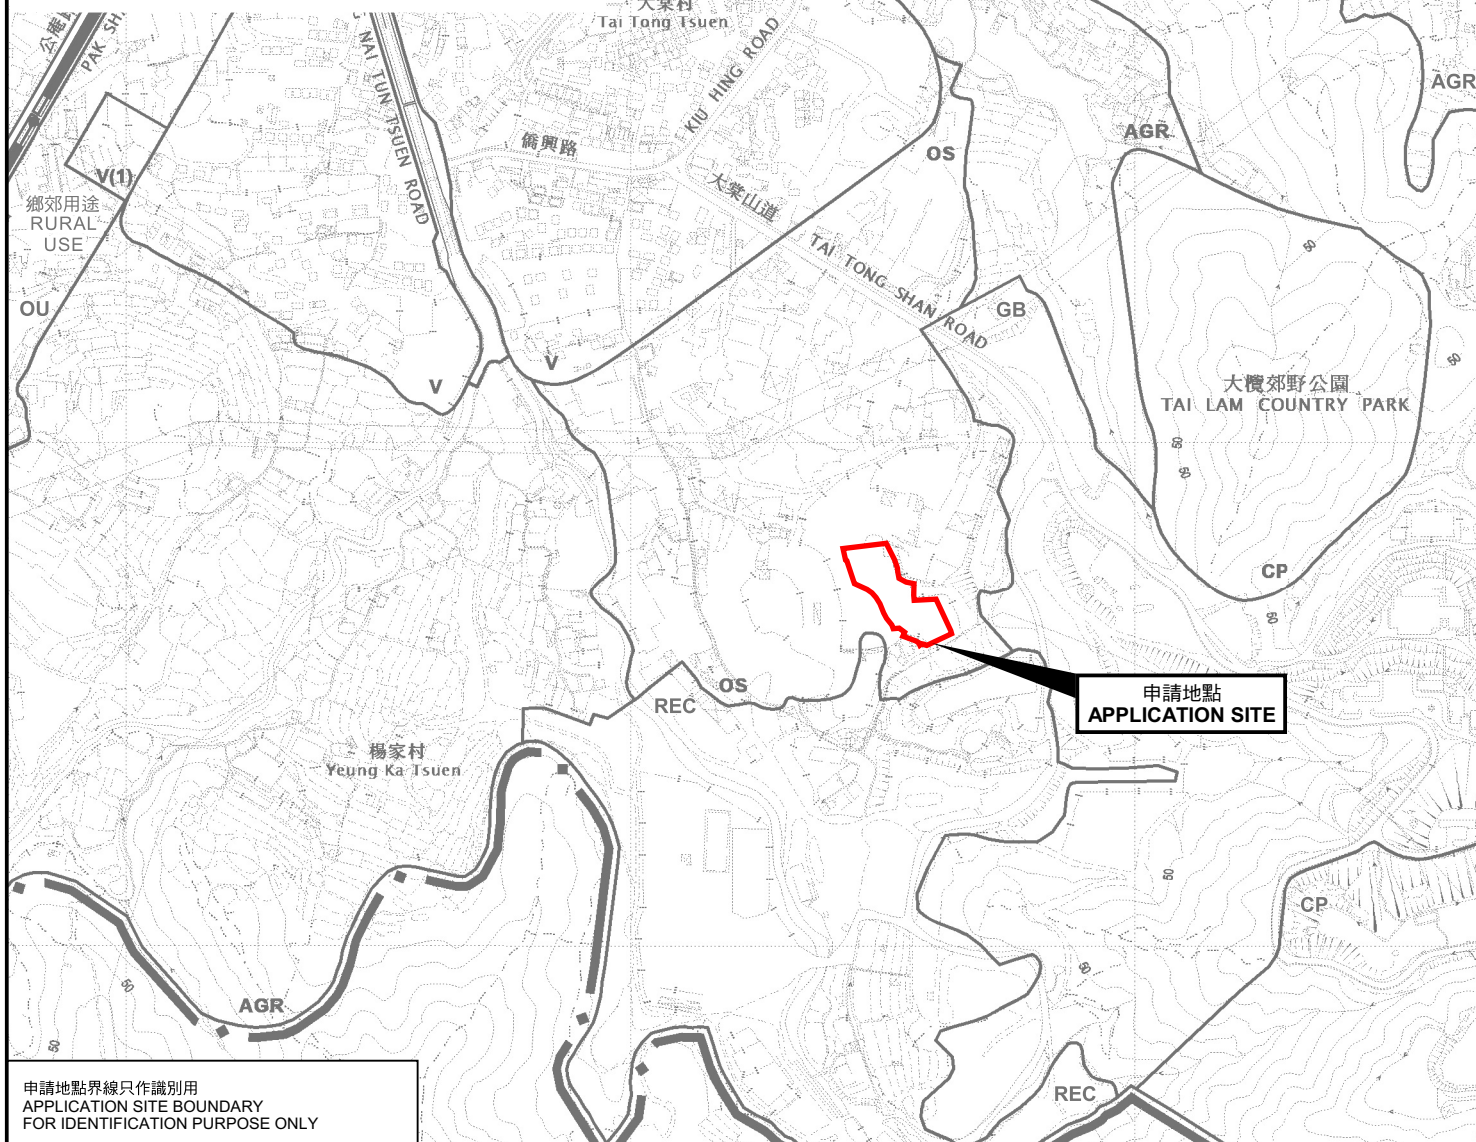

申請地點界線只作識別用
APPLICATION SITE BOUNDARY
FOR IDENTIFICATION PURPOSE ONLY

位置圖 LOCATION PLAN

擬議臨時批發行業連附屬設施(為期5年)
元朗大棠丈量約份第117約多個地段和毗連政府土地
PROPOSED TEMPORARY WHOLESALE TRADE WITH
ANCILLARY FACILITIES FOR A PERIOD OF 5 YEARS
VARIOUS LOTS IN D.D.117 AND ADJOINING GOVERNMENT LAND,
TAI TONG, YUEN LONG

SCALE 1 : 7 500 比例尺

米 100 0 100 200 300 米
METRES

規 劃 署
PLANNING
DEPARTMENT



參考編號
REFERENCE No.
A/YL-TT/637

圖 PLAN
A-1

本摘要圖於2024年4月9日擬備，
所根據的資料為於2023年12月5日
核准的分區計劃大綱圖編號 S/YL-TT/20
EXTRACT PLAN PREPARED ON 9.4.2024
BASED ON OUTLINE ZONING PLAN No.
S/YL-TT/20 APPROVED ON 5.12.2023