


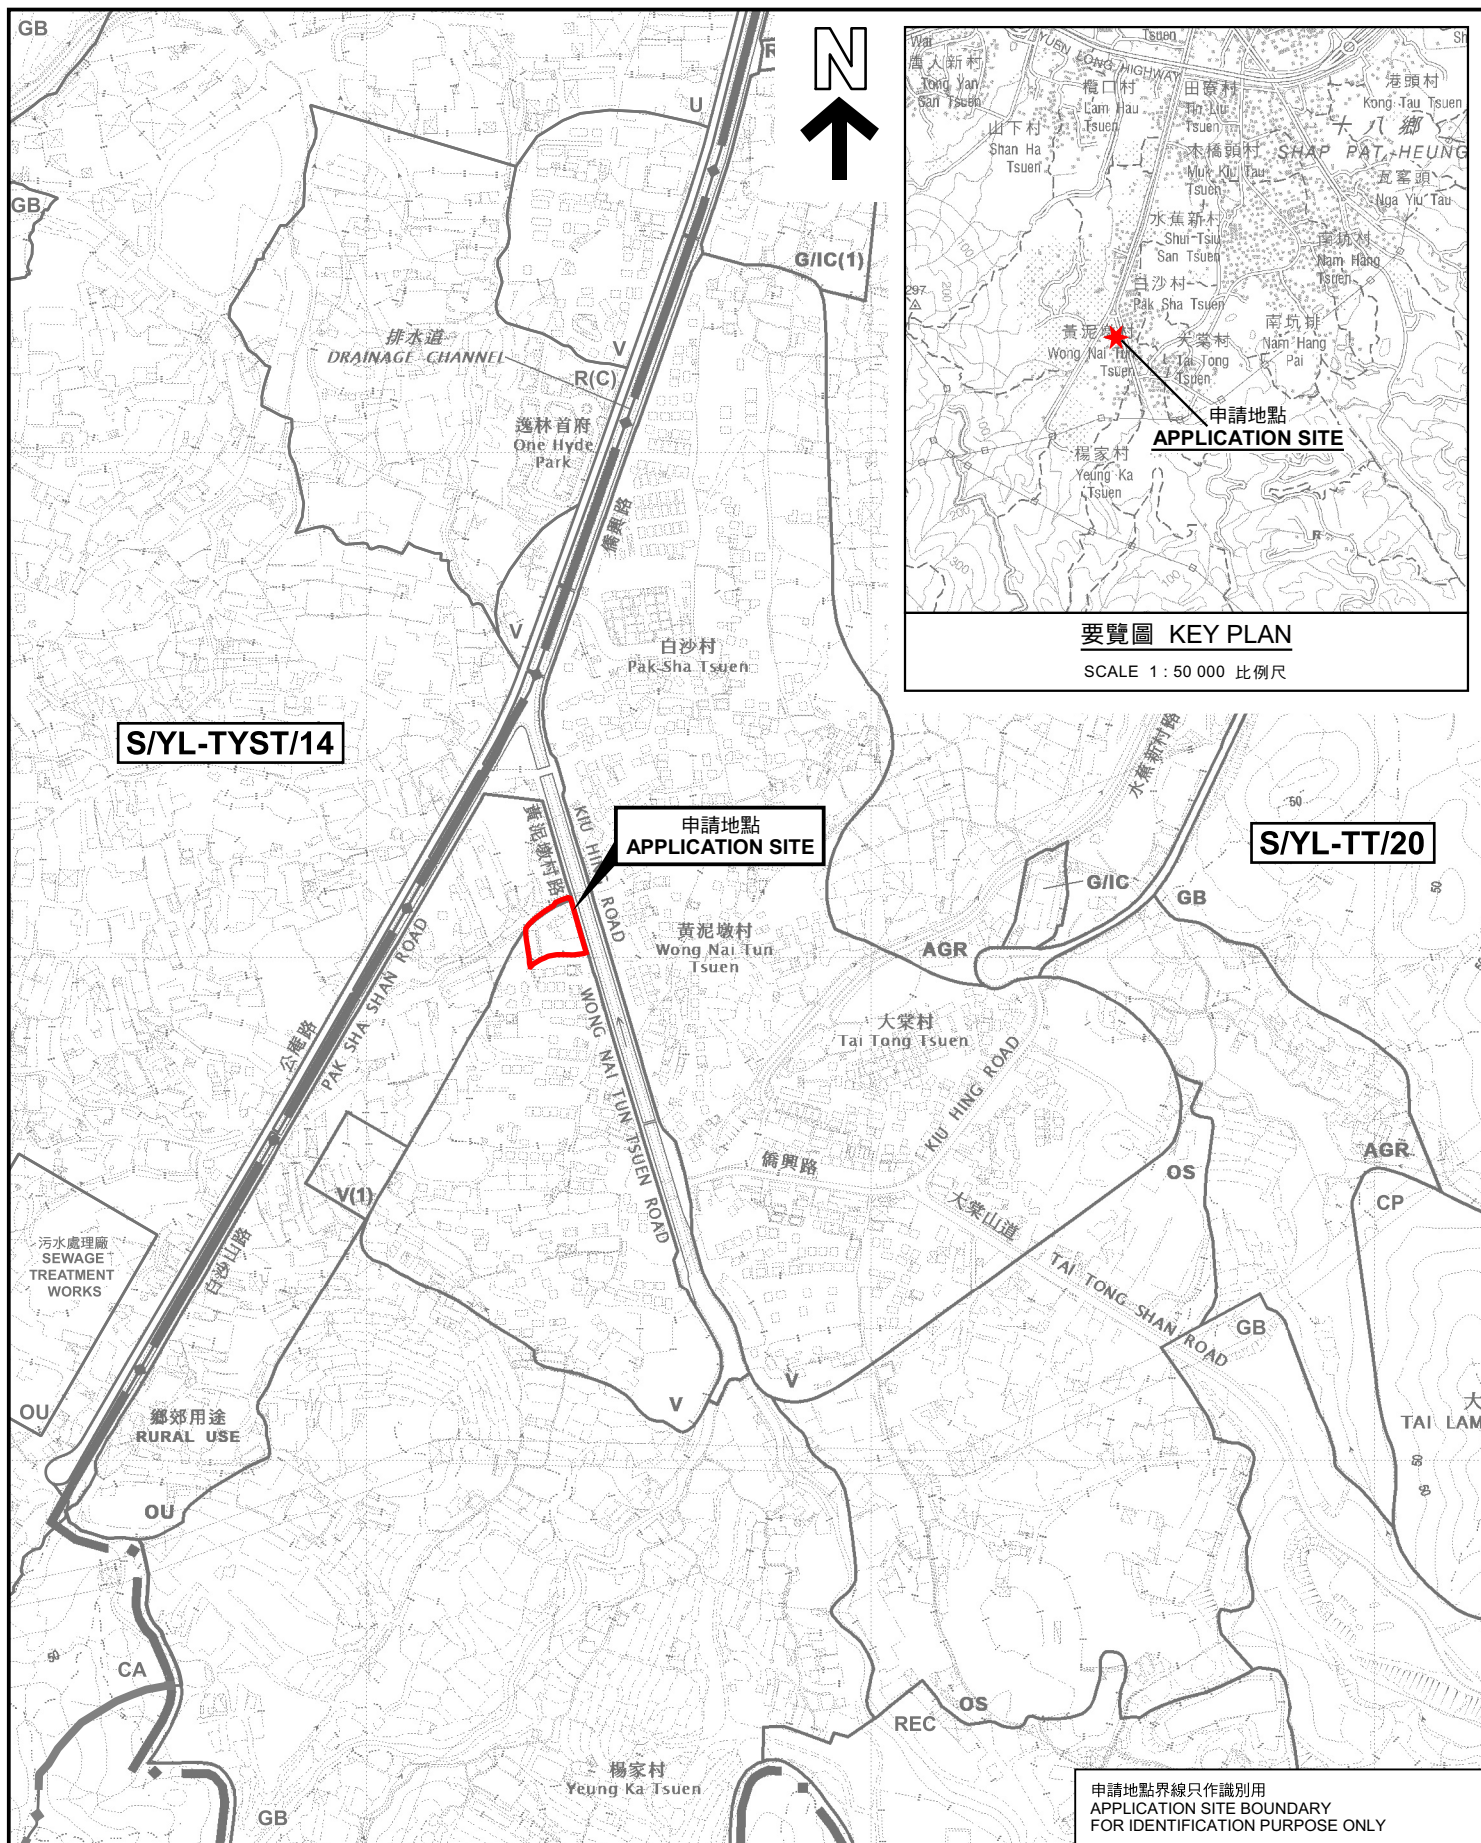

本摘要圖於2024年4月8日擬備，
所根據的資料為於2023年12月5日
核准的分區計劃大綱圖編號 S/YL-TT/20
EXTRACT PLAN PREPARED ON 8.4.2024
BASED ON OUTLINE ZONING PLAN No.
S/YL-TT/20 APPROVED ON 5.12.2023

位置圖 LOCATION PLAN
擬議社會福利設施(安老院舍)
元朗黃泥墩村丈量約份第117約
地段第669號A分段第2小分段餘段(部分)及669號B分段餘段(部分)
PROPOSED SOCIAL WELFARE FACILITY
(RESIDENTIAL CARE HOME FOR THE ELDERLY)
LOT 669 S.A ss.2 RP (PART) AND 669 S.B RP (PART) IN D.D.117,
WONG NAI TUN TSUEN, YUEN LONG
SCALE 1:7 500 比例尺

米 100 0 100 200 300 米
METRES

規劃署
PLANNING
DEPARTMENT



參考編號
REFERENCE No.
A/YL-TT/639

圖 PLAN
A-1