


### 要覽圖 KEY PLAN

SCALE 1 : 50 000 比例尺

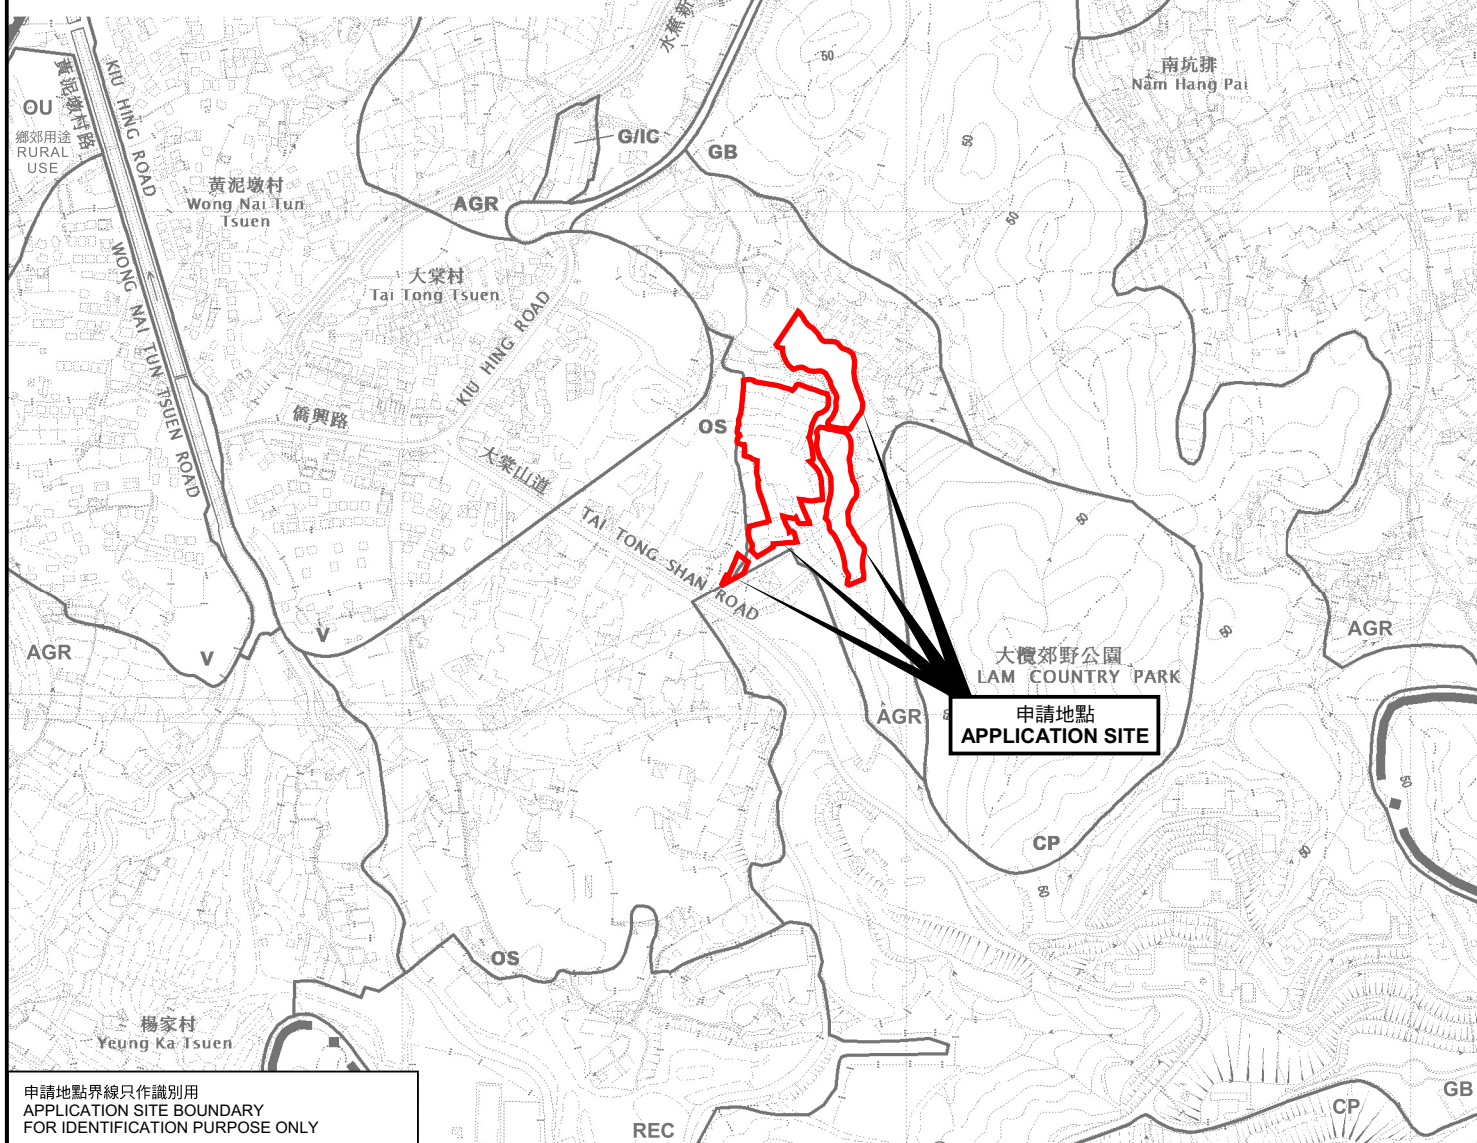

### 位置圖 LOCATION PLAN

擬議臨時康體文娛場所(休閒農莊)、燒烤場、商店及服務行業  
連附屬設施(為期3年)及相關的填土工程  
元朗大棠丈量約份第117約多個地段及毗連政府土地

PROPOSED TEMPORARY PLACE FOR RECREATION, SPORTS OR CULTURE  
(HOBBY FARM), BARBECUE SITE, SHOP AND SERVICES WITH ANCILLARY  
FACILITIES FOR A PERIOD OF 3 YEARS AND ASSOCIATED FILLING OF LAND  
VARIOUS LOTS IN D.D. 117 AND ADJOINING GOVERNMENT LAND,  
TAI TONG, YUEN LONG

SCALE 1 : 7 500 比例尺

米 100 0 100 200 300 米  
METRES

規劃署  
PLANNING  
DEPARTMENT



參考編號  
REFERENCE No.  
A/YL-TT/643

圖 PLAN  
A-1

申請地點界線只作識別用  
APPLICATION SITE BOUNDARY  
FOR IDENTIFICATION PURPOSE ONLY

本摘要圖於2024年5月3日擬備，  
所根據的資料為於2023年12月5日  
核准的分區計劃大綱圖編號 S/YL-TT/20  
EXTRACT PLAN PREPARED ON 3.5.2024  
BASED ON OUTLINE ZONING PLAN No.  
S/YL-TT/20 APPROVED ON 5.12.2023