

(Extract from Applicant's Submission of 5.4.2024)


繪圖 DRAWING
A-1

[illegible]



要覽圖 KEY PLAN

SCALE 1 : 50 000 比例尺

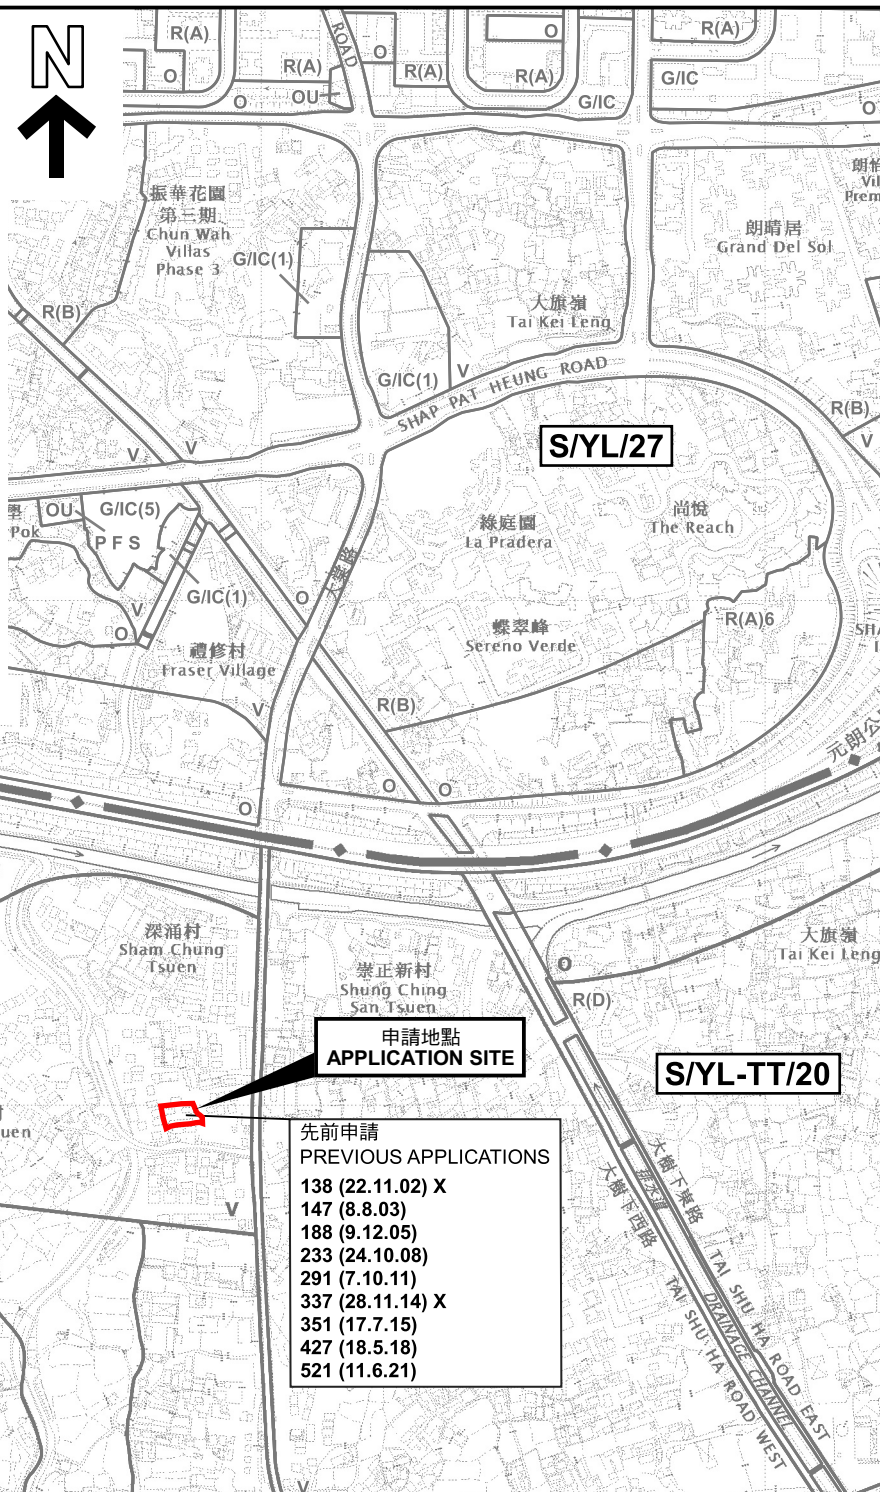

S/YL-TYST/14

申請地點
APPLICATION SITE

S/YL-TT/20

先前申請
PREVIOUS APPLICATIONS

138	(22.11.02)	X
147	(8.8.03)	
188	(9.12.05)	
233	(24.10.08)	
291	(7.10.11)	
337	(28.11.14)	X
351	(17.7.15)	
427	(18.5.18)	
521	(11.6.21)	

圖例 LEGEND

243 (17.7.04)	獲批准的申請 APPROVED APPLICATION
72 (10.9.99) X	已撤銷 REVOKED
	會議日期 DATE OF MEETING
	申請編號 APPLICATION NUMBER

申請地點界線只作識別用
APPLICATION SITE BOUNDARY
FOR IDENTIFICATION PURPOSE ONLY

位置圖 LOCATION PLAN

臨時私人游泳池的規劃許可續期(為期3年)
元朗深涌村丈量約份第120約地段第3314號A分段及第3314號餘段
RENEWAL OF PLANNING APPROVAL FOR
TEMPORARY PRIVATE SWIMMING POOL FOR A PERIOD OF 3 YEARS
LOTS 3314 S.A AND 3314 RP IN D.D.120,
SHAM CHUNG TSUEN, YUEN LONG

SCALE 1 : 7 500 比例尺

米 100 0 100 200 300 米
METRES


規劃署
PLANNING
DEPARTMENT



參考編號
REFERENCE No.
A/YL-TT/644

圖 PLAN
A-1

本摘要圖於2024年5月6日擬備，
所根據的資料為於2023年12月5日
核准的分區計劃大綱圖編號 S/YL-TT/20
EXTRACT PLAN PREPARED ON 6.5.2024
BASED ON OUTLINE ZONING PLAN No.
S/YL-TT/20 APPROVED ON 5.12.2023

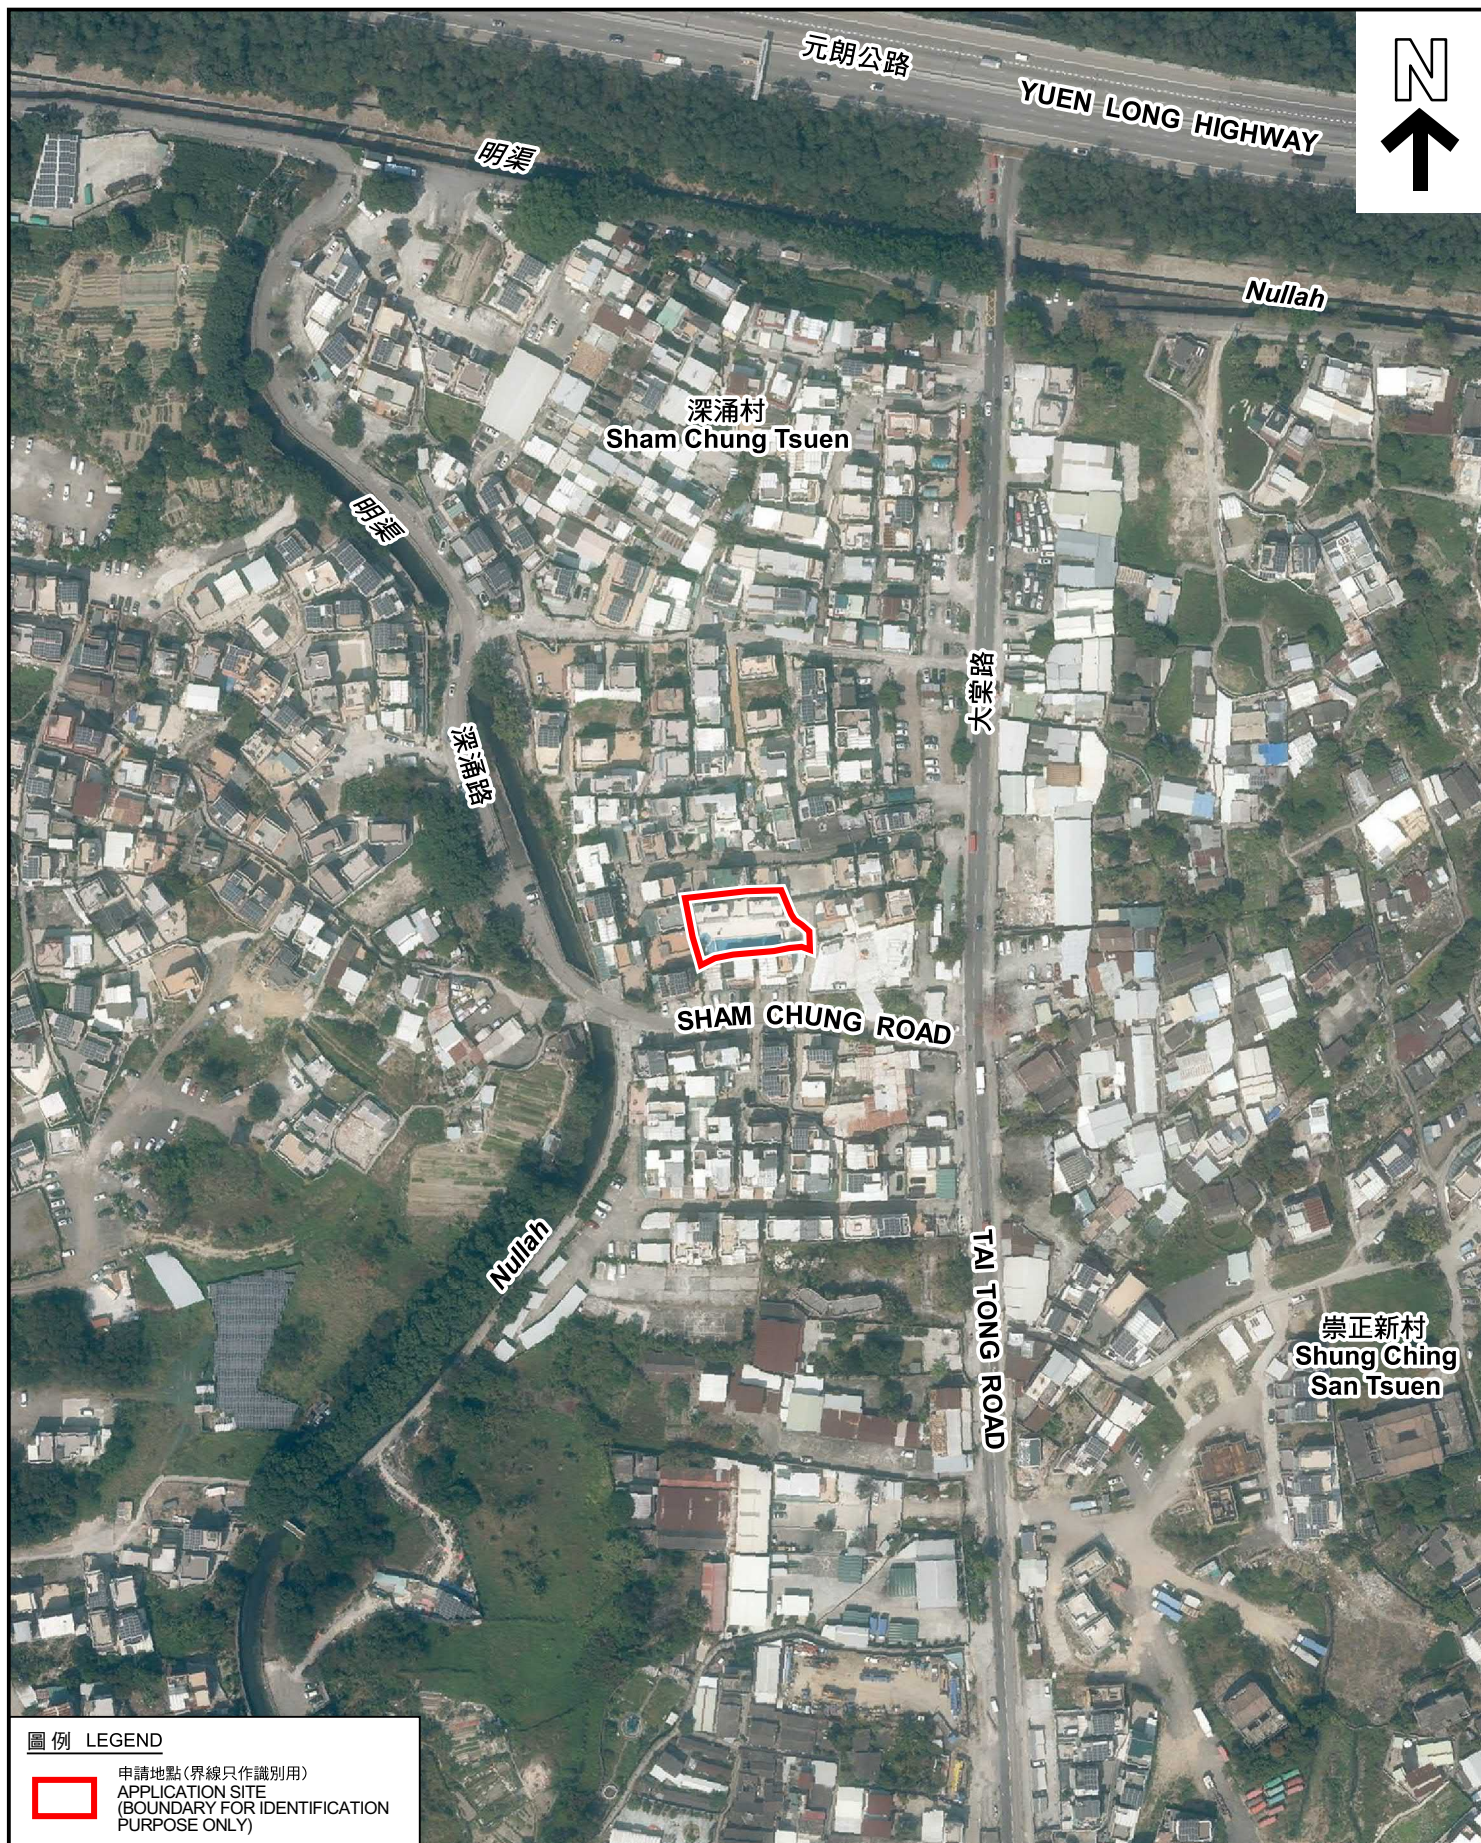

圖例 LEGEND



申請地點(界線只作識別用)
APPLICATION SITE
(BOUNDARY FOR IDENTIFICATION
PURPOSE ONLY)

本摘要圖於2024年5月6日擬備，所根據的資料為地政總署於2023年2月27日拍得的航攝照片編號 E189385C
EXTRACT PLAN PREPARED ON 6.5.2024
BASED ON AERIAL PHOTO No.
E189385C TAKEN ON 27.2.2023
BY LANDS DEPARTMENT

航攝照片 AERIAL PHOTO

臨時私人游泳池的規劃許可續期(為期3年)
元朗深涌村丈量約份第120約地段第3314號A分段及第3314號餘段
RENEWAL OF PLANNING APPROVAL FOR
TEMPORARY PRIVATE SWIMMING POOL FOR A PERIOD OF 3 YEARS
LOTS 3314 S.A AND 3314 RP IN D.D.120,
SHAM CHUNG TSUEN, YUEN LONG


規劃署
PLANNING
DEPARTMENT



參考編號
REFERENCE No.
A/YL-TT/644

圖 PLAN
A-3

1

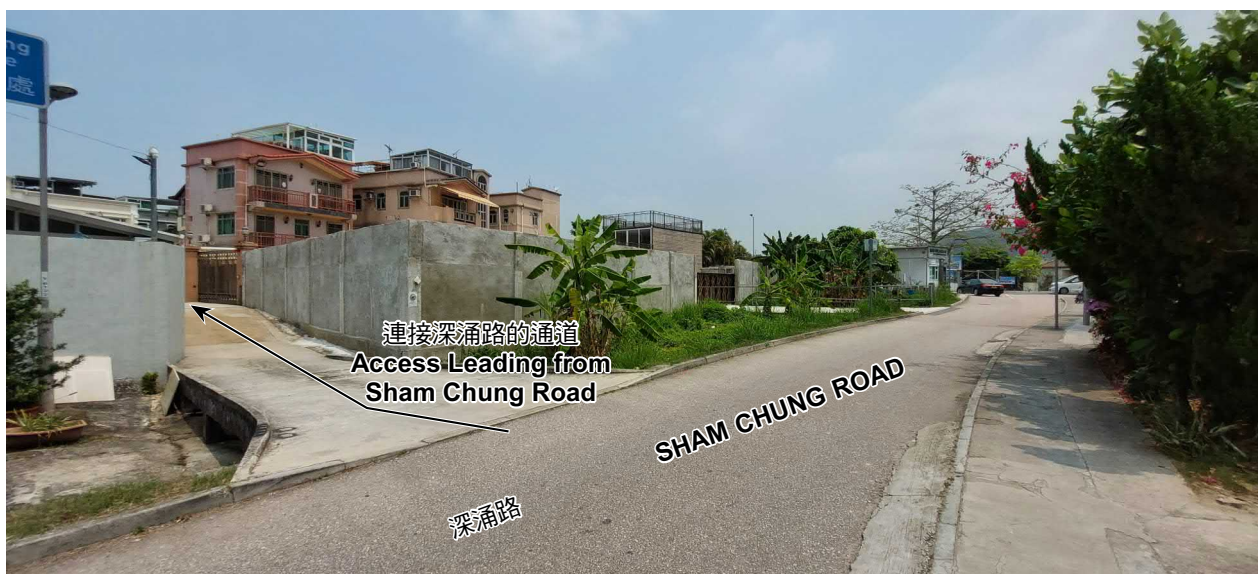

2



3



實地照片 SITE PHOTOS

臨時私人游泳池的規劃許可續期(為期3年)
元朗深涌村丈量約份第120約地段第3314號A分段及第3314號餘段
RENEWAL OF PLANNING APPROVAL FOR
TEMPORARY PRIVATE SWIMMING POOL FOR A PERIOD OF 3 YEARS
LOTS 3314 S.A AND 3314 RP IN D.D.120,
SHAM CHUNG TSUEN, YUEN LONG

規劃署
PLANNING
DEPARTMENT



參考編號
REFERENCE No.
A/YL-TT/644

圖 PLAN
A-4

本圖於2024年5月3日擬備，所根據的
資料為攝於2024年4月12日的實地照片
PLAN PREPARED ON 3.5.2024
BASED ON SITE PHOTOS
TAKEN ON 12.4.2024