


位置圖

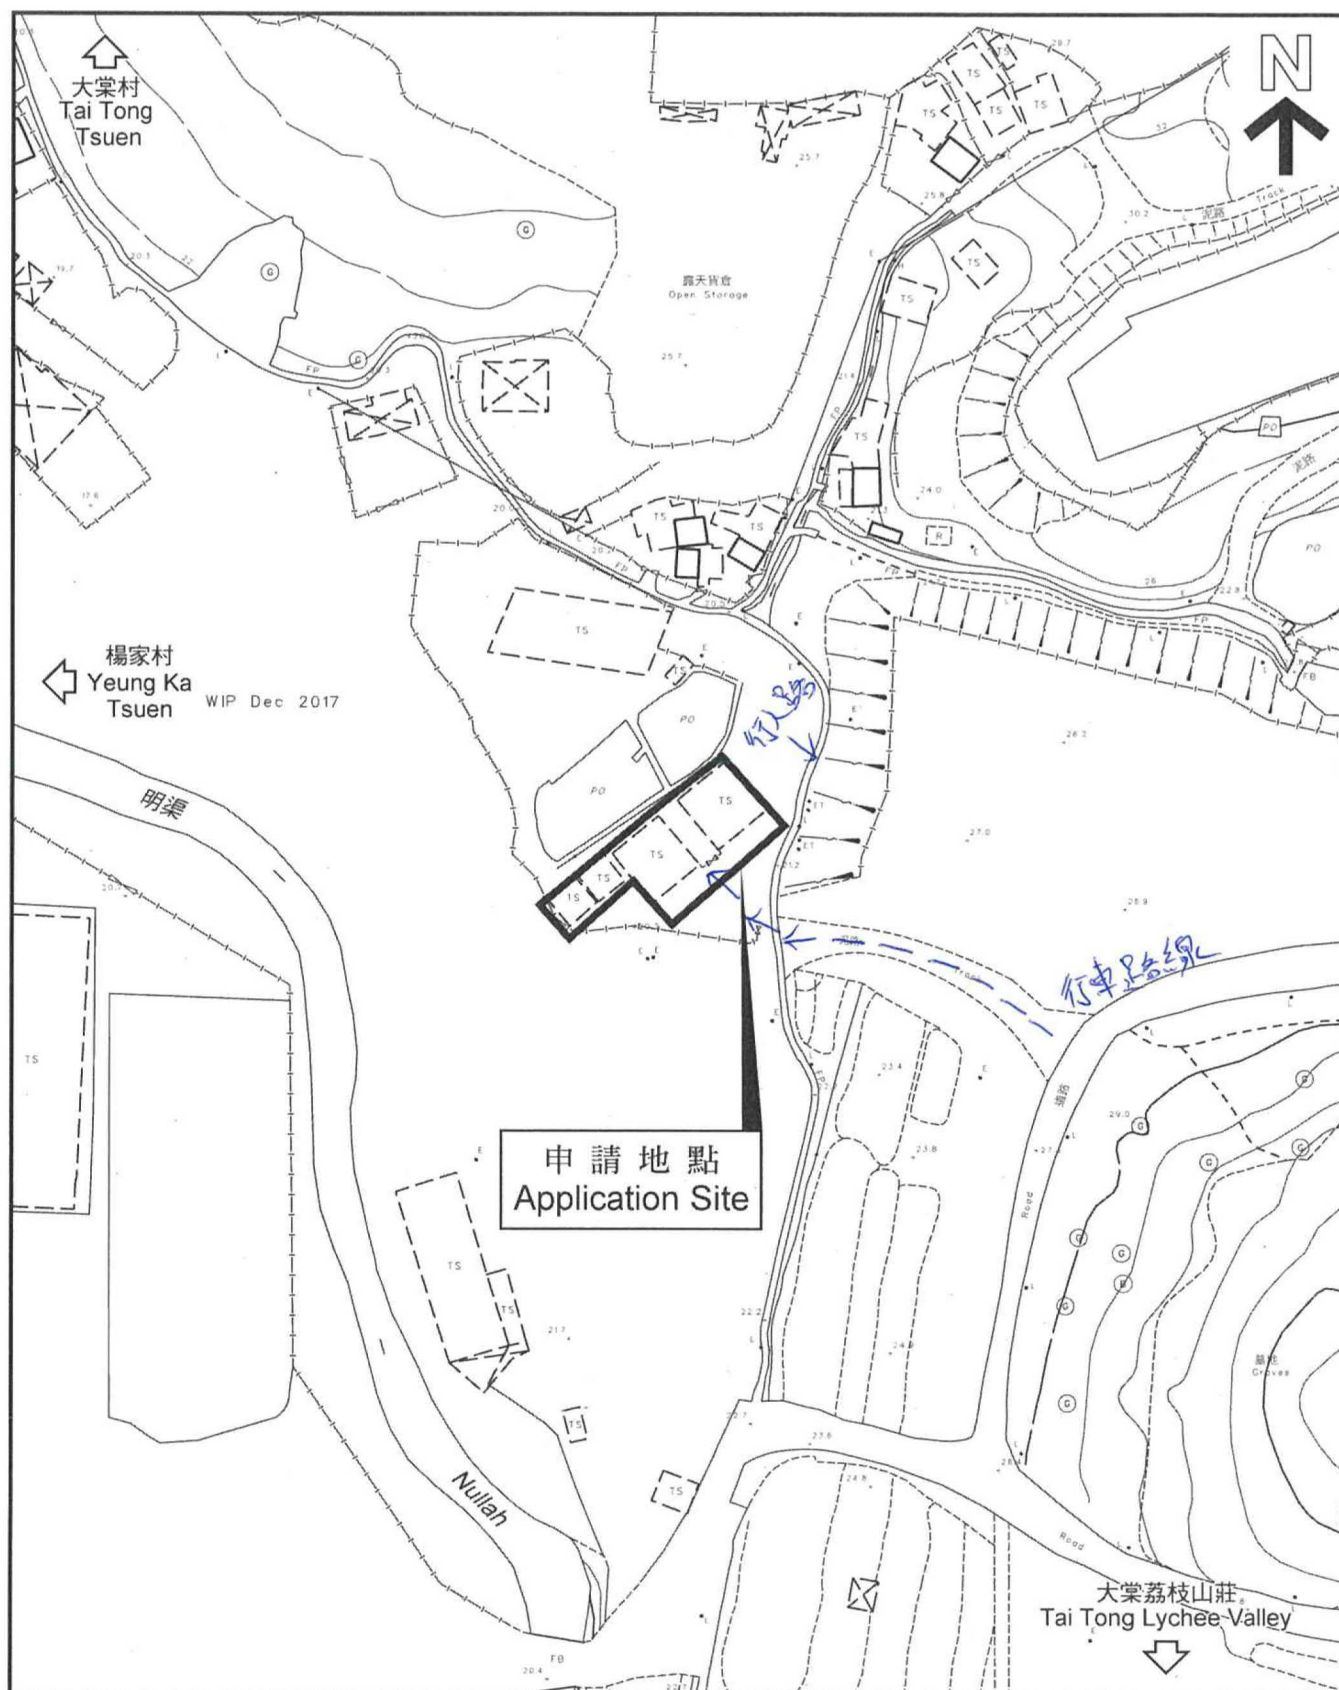

(摘錄自申請人於 7. 6. 2024 呈交的申請書)
(Extract from Applicant's
Submission of 7.6.2024)

參考編號
REFERENCE No.
A/YL-TT/654

繪圖 DRAWING
A-1


大部分員工座元即至大堂小巴, 從小路步行入場, 場內全是密閉式空間設有抽氣扇, 風扇及冷氣, 現有大形化糞池




星期一至五汽車流量早上10時至晚上8時, 2至3架次。

星期六至日汽車流量早上10時至晚上10時, 3至4架次。

營業時間星期一至五早上10時至晚上8時, 星期六至日早上10時至晚上10時, 義工人數6至8人

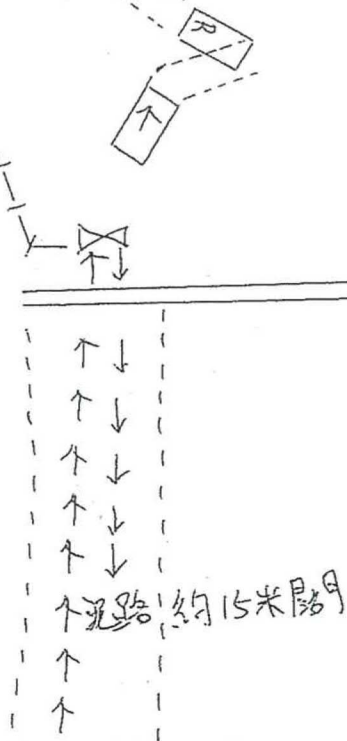


平面圖連車輛通道圖

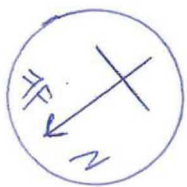

內外物料石屎及鐵架

1座1樓及2座1樓用途是動物寄養及存放糧食,治療及手術室,場內是密閉式空間,設有抽氣扇,風扇及冷氣。

營業時間星期一至五早上10時至晚上8時,星期六至日早上10時至晚上10時,義工人數6至8人及公眾假期

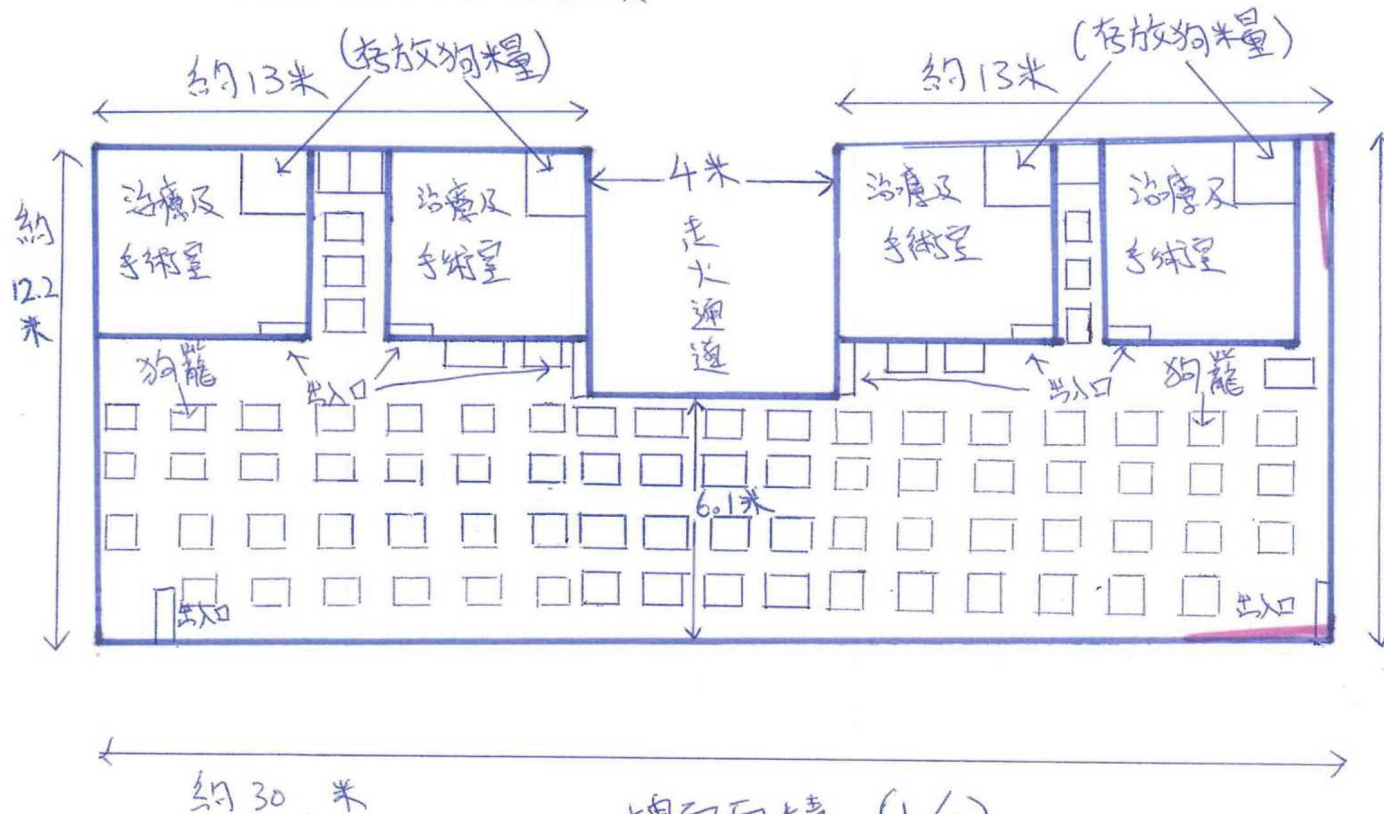

所有義工非常有秩序,永遠都是一人一狗用手籠拖着,所有狗狗永遠不會自由出入,及所有義工都會用膠袋把所有排泄物包好,放入垃圾箱,可到場參觀,是不是我說的這麼有秩序

樓面面積 (1/F)

$$1/F \text{ 樓} = 2 \times 13 \times 12.2 + 6.1 \times 4$$

$$= 342 \text{ m}^2$$

布局設計圖

A-YL-TT654

2024年6月19日


照片①是上面斜路

← ← ← ← 現有的政府去水道

照片2的A點

A

A

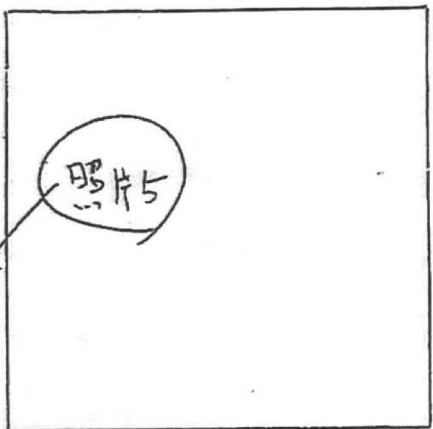


B

B

照片6 B點

A

A

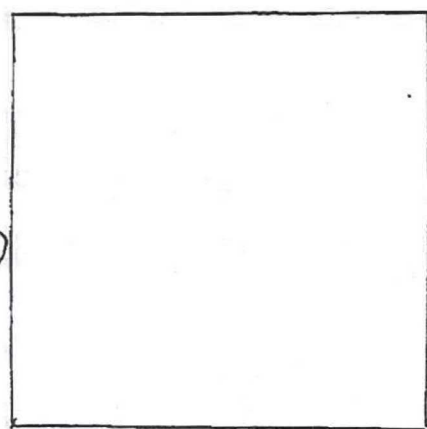


B

B

照片3


A

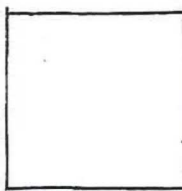

B

照片4

A

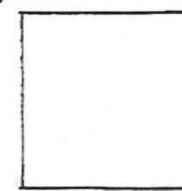


B

B

A

B

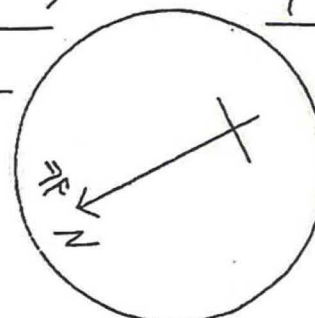

約
深2米

→ → → → 現有大型去水道

照片7

約10米深10米


直通元朗大坑渠

Scanned with CamScanner

(摘錄自申請人於 19.6.2024 呈交的進一步資料)
(Extract from Applicant's Further
Information Submitted on 19.6.2024)

參考編號
REFERENCE No.
A/YL-TT/654

繪圖 DRAWING
A-5

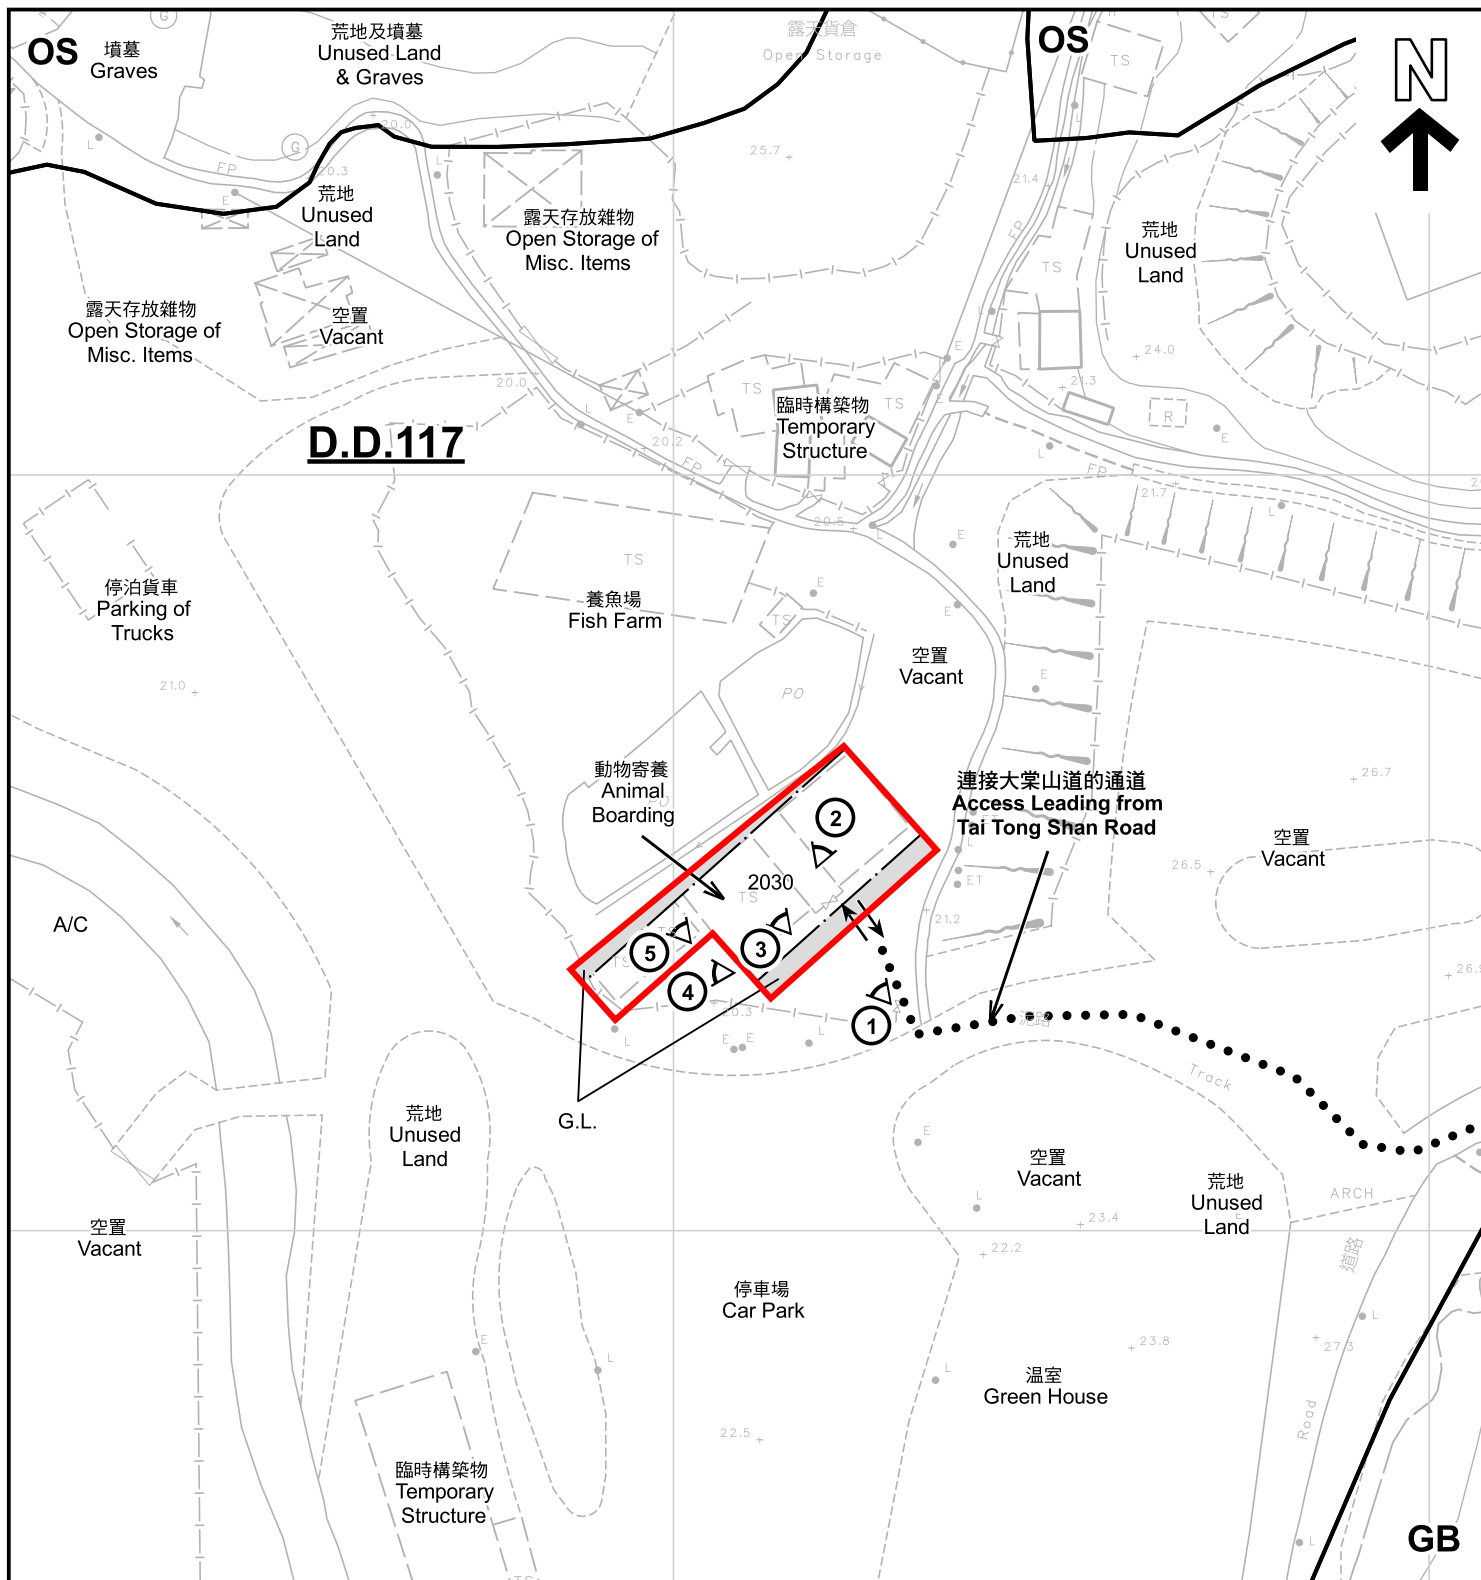

REC

註釋 Notes :

2024年6月18日勘測的土地用途
Land uses shown on this plan are in accordance with the land use survey
conducted by the Planning Department on 18.6.2024

圖例 LEGEND



申請地點 (界線只作識別用)
APPLICATION SITE (BOUNDARY FOR
IDENTIFICATION PURPOSE ONLY)

OS

露天貯物
OPEN STORAGE

REC

康樂
RECREATION

GB

綠化地帶
GREEN BELT

RES

住用構築物
RESIDENTIAL STRUCTURES

A/C

常耕農地
CULTIVATED AGRICULTURAL LAND

①

實地照片的觀景點
VIEWING POINT OF SITE PHOTO

↔

入口/出口
INGRESS / EGRESS

G.L.

政府土地
GOVERNMENT LAND

平面圖 SITE PLAN

臨時動物寄養所的規劃許可續期(為期5年)
元朗大棠丈量約份第117約地段第2030號和毗連政府土地
RENEWAL OF PLANNING APPROVAL
FOR TEMPORARY ANIMAL BOARDING ESTABLISHMENT
FOR A PERIOD OF 5 YEARS
LOT 2030 IN D.D. 117 AND ADJOINING GOVERNMENT LAND,
TAI TONG, YUEN LONG

SCALE 1:1 000 比例尺

米 20 0 20 40 米
METRES

規劃署

PLANNING
DEPARTMENT




參考編號

REFERENCE No.
A/YL-TT/654

圖 PLAN

A-2

本摘要圖於2024年7月23日擬備，所根據的
資料為測量圖編號 6-NW-24D
EXTRACT PLAN PREPARED ON 23.7.2024
BASED ON SURVEY SHEET No.
6-NW-24D

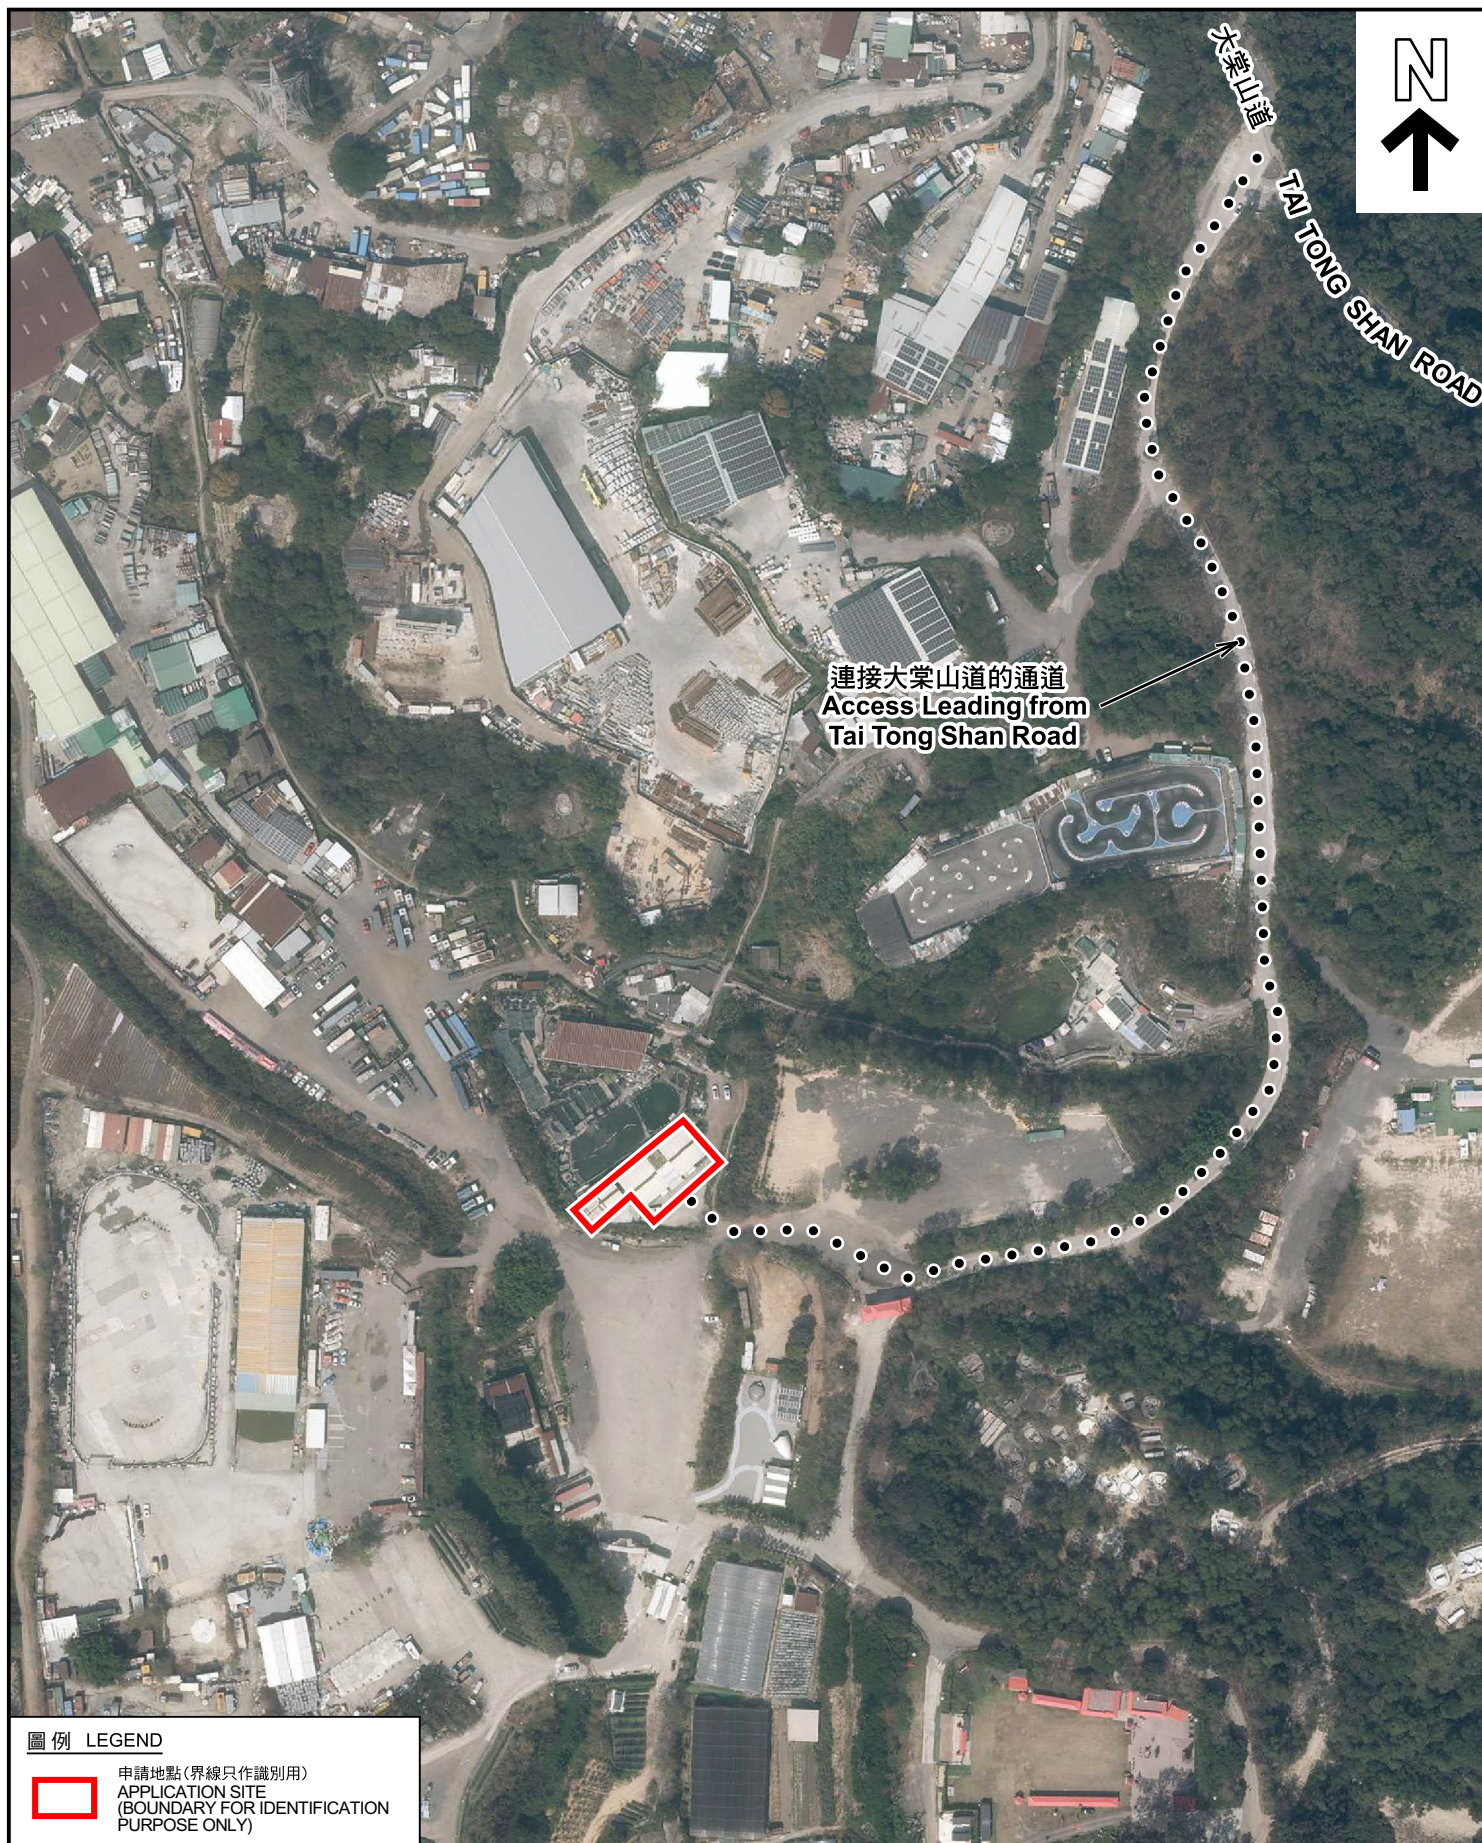

圖例 LEGEND



申請地點 (界線只作識別用)
APPLICATION SITE
(BOUNDARY FOR IDENTIFICATION
PURPOSE ONLY)

本摘要圖於2024年7月9日擬備，所根據
的資料為地政總署於2023年2月27日拍得
的航攝照片編號 E189448C
EXTRACT PLAN PREPARED ON 9.7.2024
BASED ON AERIAL PHOTO No.
E189448C TAKEN ON 27.2.2023 BY
LANDS DEPARTMENT

航攝照片 AERIAL PHOTO

臨時動物寄養所的規劃許可續期 (為期5年)
元朗大棠丈量約份第117約地段第2030號和毗連政府土地
RENEWAL OF PLANNING APPROVAL
FOR TEMPORARY ANIMAL BOARDING ESTABLISHMENT
FOR A PERIOD OF 5 YEARS
LOT 2030 IN D.D. 117 AND ADJOINING GOVERNMENT LAND,
TAI TONG, YUEN LONG

規劃署
PLANNING
DEPARTMENT



參考編號
REFERENCE No.
A/YL-TT/654

圖 PLAN
A-3



實地照片 SITE PHOTOS

臨時動物寄養所的規劃許可續期(為期5年)
元朗大棠丈量約份第117約地段第2030號和毗連政府土地
RENEWAL OF PLANNING APPROVAL
FOR TEMPORARY ANIMAL BOARDING ESTABLISHMENT
FOR A PERIOD OF 5 YEARS
LOT 2030 IN D.D. 117 AND ADJOINING GOVERNMENT LAND,
TAI TONG, YUEN LONG

規劃署
PLANNING
DEPARTMENT



參考編號
REFERENCE No.
A/YL-TT/654

圖 PLAN
A-4a

本圖於2024年7月9日擬備，所根據的
資料為攝於2024年6月14日的實地照片
PLAN PREPARED ON 9.7.2024
BASED ON SITE PHOTOS
TAKEN ON 14.6.2024



實地照片 SITE PHOTOS

臨時動物寄養所的規劃許可續期(為期5年)
元朗大棠丈量約份第117約地段第2030號和毗連政府土地
RENEWAL OF PLANNING APPROVAL
FOR TEMPORARY ANIMAL BOARDING ESTABLISHMENT
FOR A PERIOD OF 5 YEARS
LOT 2030 IN D.D. 117 AND ADJOINING GOVERNMENT LAND,
TAI TONG, YUEN LONG

規劃署
PLANNING
DEPARTMENT



參考編號
REFERENCE No.
A/YL-TT/654

圖 PLAN
A-4b

本圖於2024年7月9日擬備，所根據的
資料為攝於2024年6月14日的實地照片
PLAN PREPARED ON 9.7.2024
BASED ON SITE PHOTOS
TAKEN ON 14.6.2024