



要覽圖 KEY PLAN

SCALE 1 : 50 000 比例尺

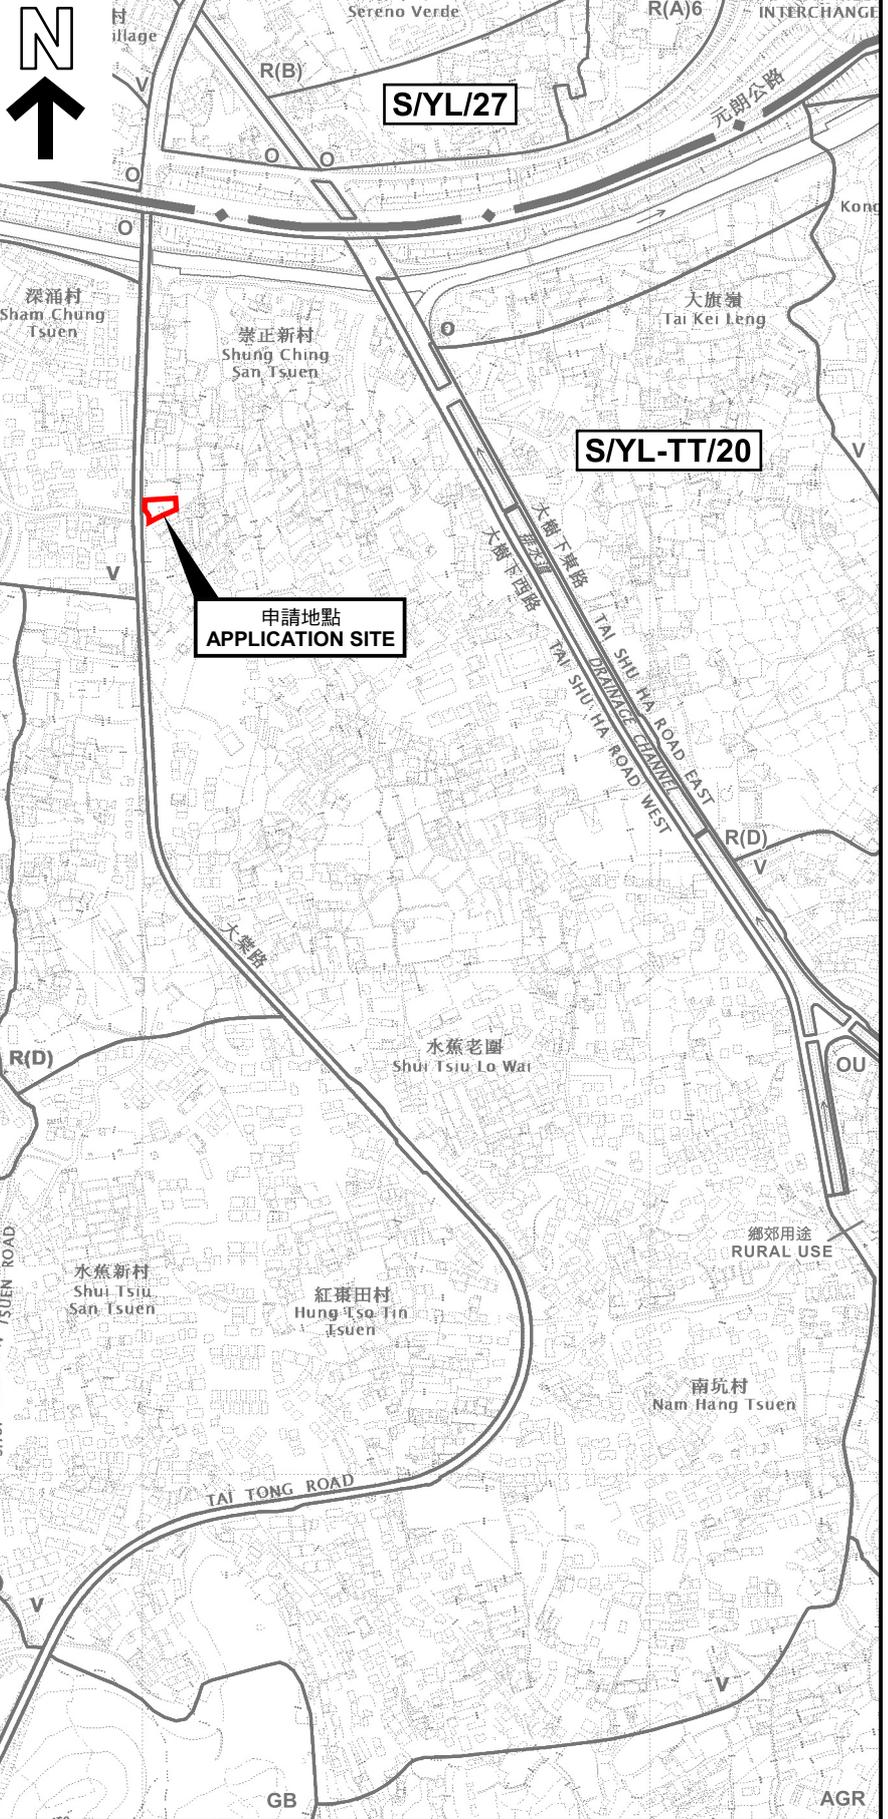

位置圖 LOCATION PLAN

擬議臨時商店及服務行業及公眾停車場(為期3年)
 元朗大棠路丈量約份第116約地段第4891號餘段(部分)、第4892號餘段(部分)、
 第4893號(部分)和第4894號(部分)及毗連政府土地
 PROPOSED TEMPORARY SHOP AND SERVICES AND
 PUBLIC VEHICLE PARK FOR A PERIOD OF 3 YEARS
 LOTS 4891 RP (PART), 4892 RP (PART), 4893 (PART) AND 4894 (PART) IN
 D.D.116 AND ADJOINING GOVERNMENT LAND, TAI TONG ROAD, YUEN LONG
 SCALE 1 : 7 500 比例尺

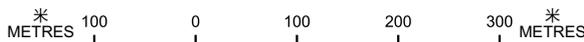

申請地點界線只作識別用
 APPLICATION SITE BOUNDARY
 FOR IDENTIFICATION PURPOSE ONLY

本摘要圖於2024年8月12日擬備，
 所根據的資料為於2023年12月5日
 核准的分區計劃大綱圖編號 S/YL-TT/20
 EXTRACT PLAN PREPARED ON 12.8.2024
 BASED ON OUTLINE ZONING PLAN No.
 S/YL-TT/20 APPROVED ON 5.12.2023

規劃署
 PLANNING
 DEPARTMENT



參考編號
 REFERENCE No.
 A/YL-TT/657

圖 PLAN
 A-1