



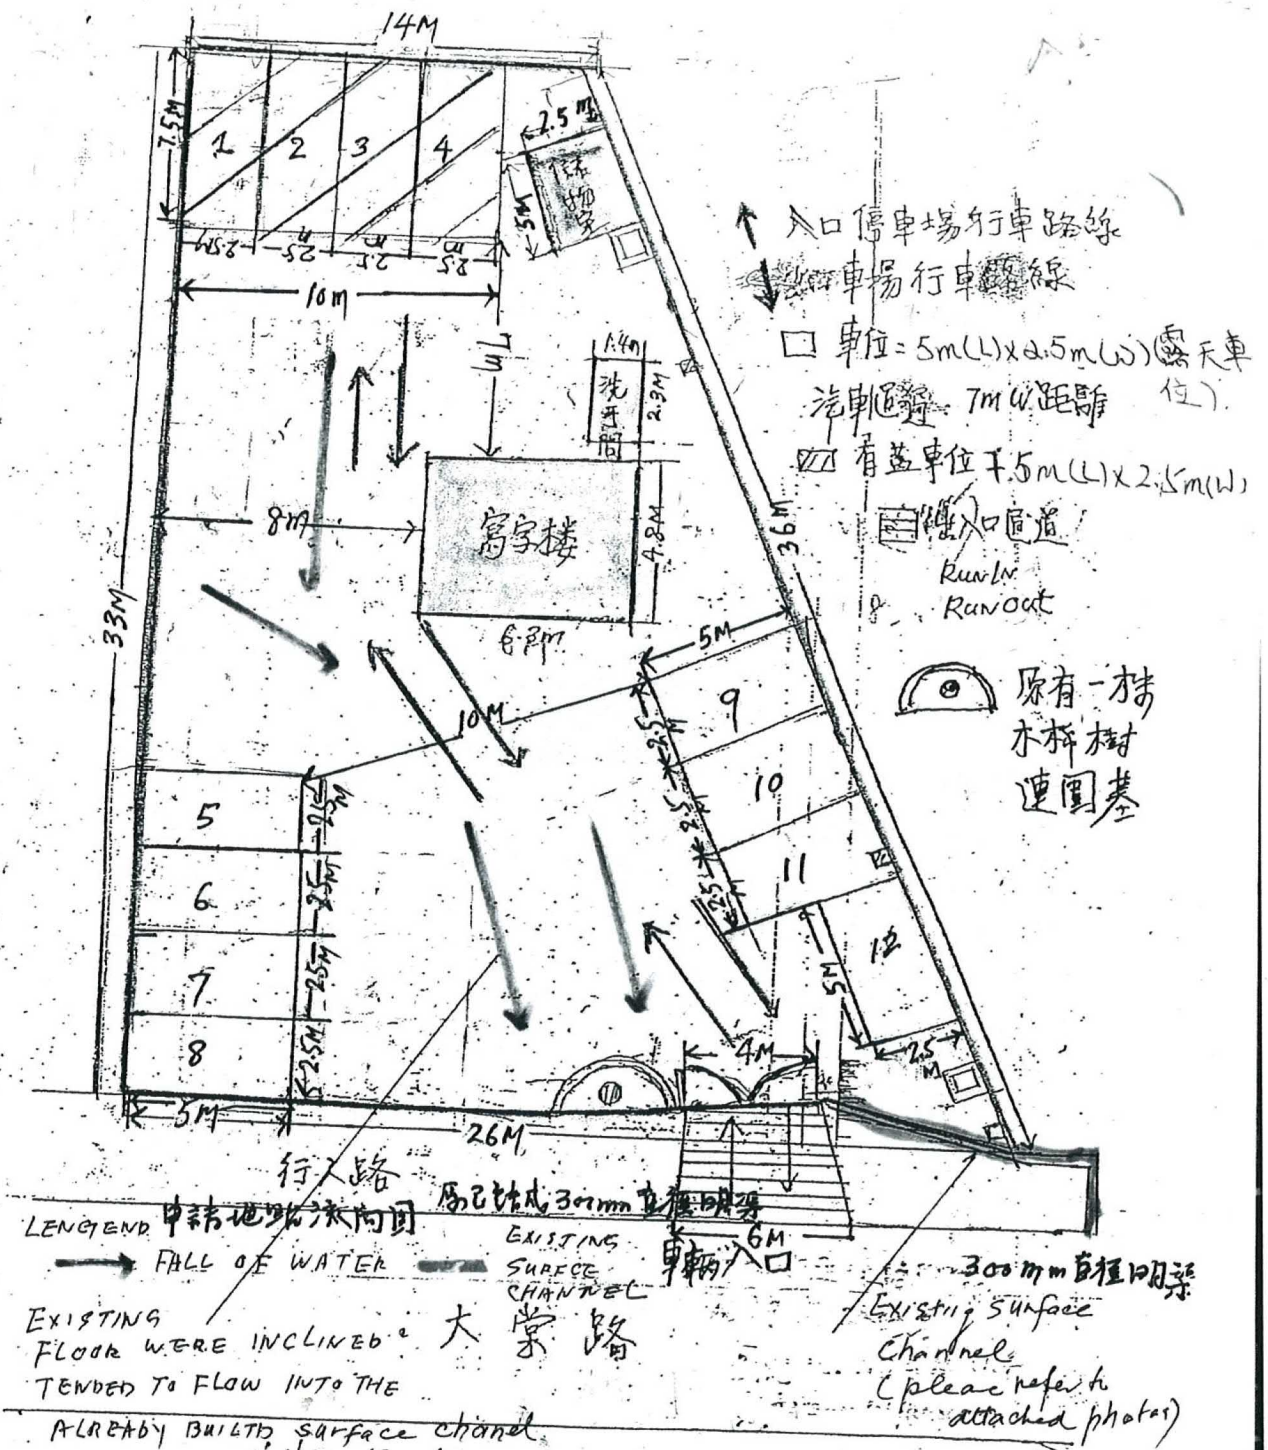

(C) 申請位置佈局設計圖

備註: 申請位置地台斜水圖流向原有年建成之 300mm 直徑明渠

SCALE: 1:200

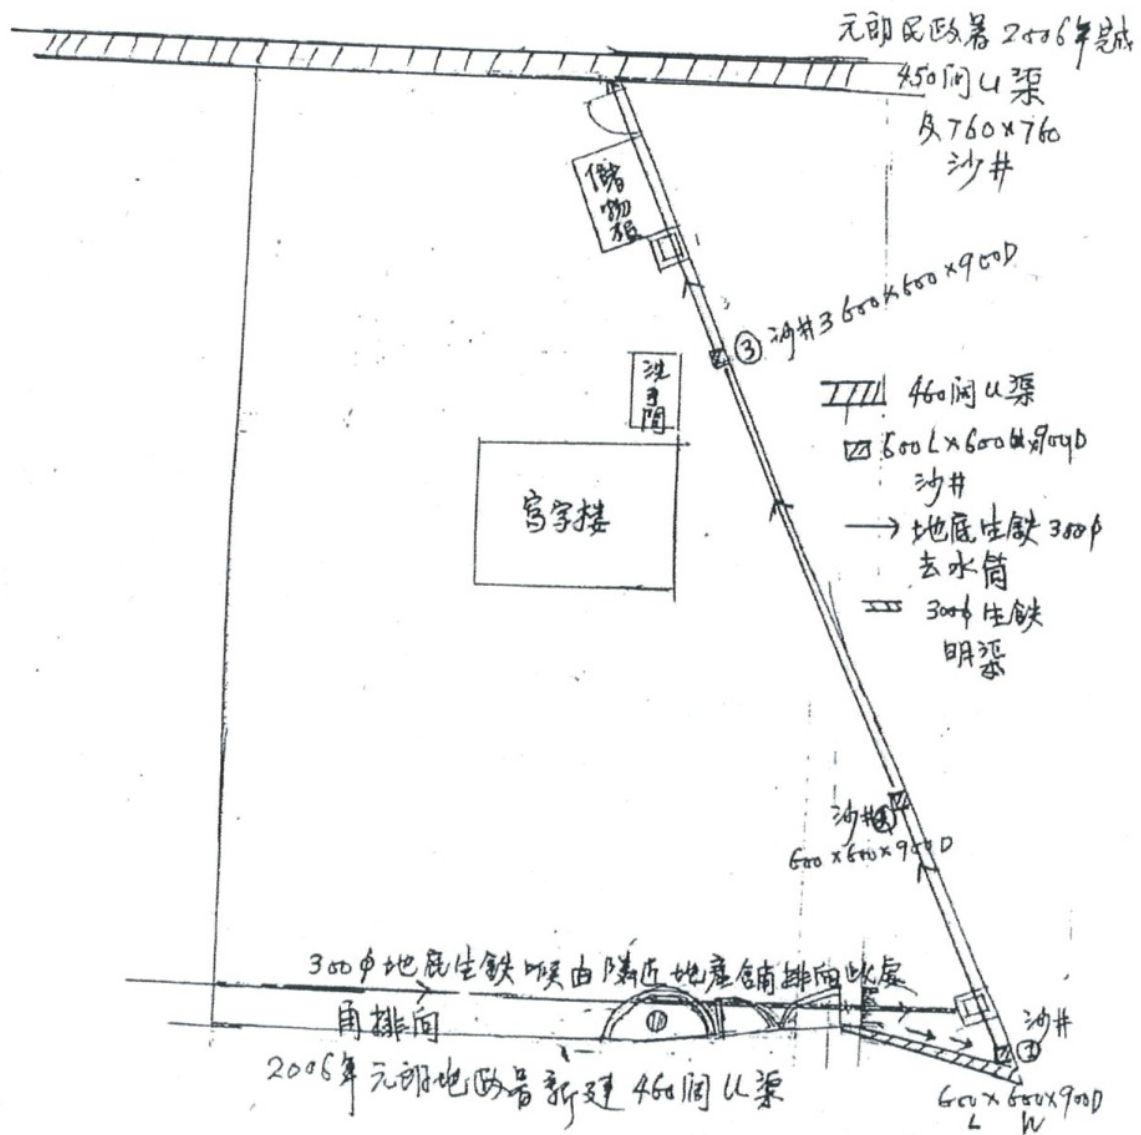


申請地盤現時排水系統圖

(已獲渠務署 2014 年 1 月 8 日

與附近地產舖同一排水系統審核行

規劃附帶條件)

在劃為「鄉村式發展地帶」的元朗大棠路丈量約份第 116 海地段
第 4891 號餘段(部份)、第 4892 號餘段(部份)第 4893 號(部份)及
第 4894 號(部份)和毗連政府土地修葺臨時商店及服務行業
及公眾停車場(為期三年)第 16A 條規劃申請編號: A/YL-TT/657

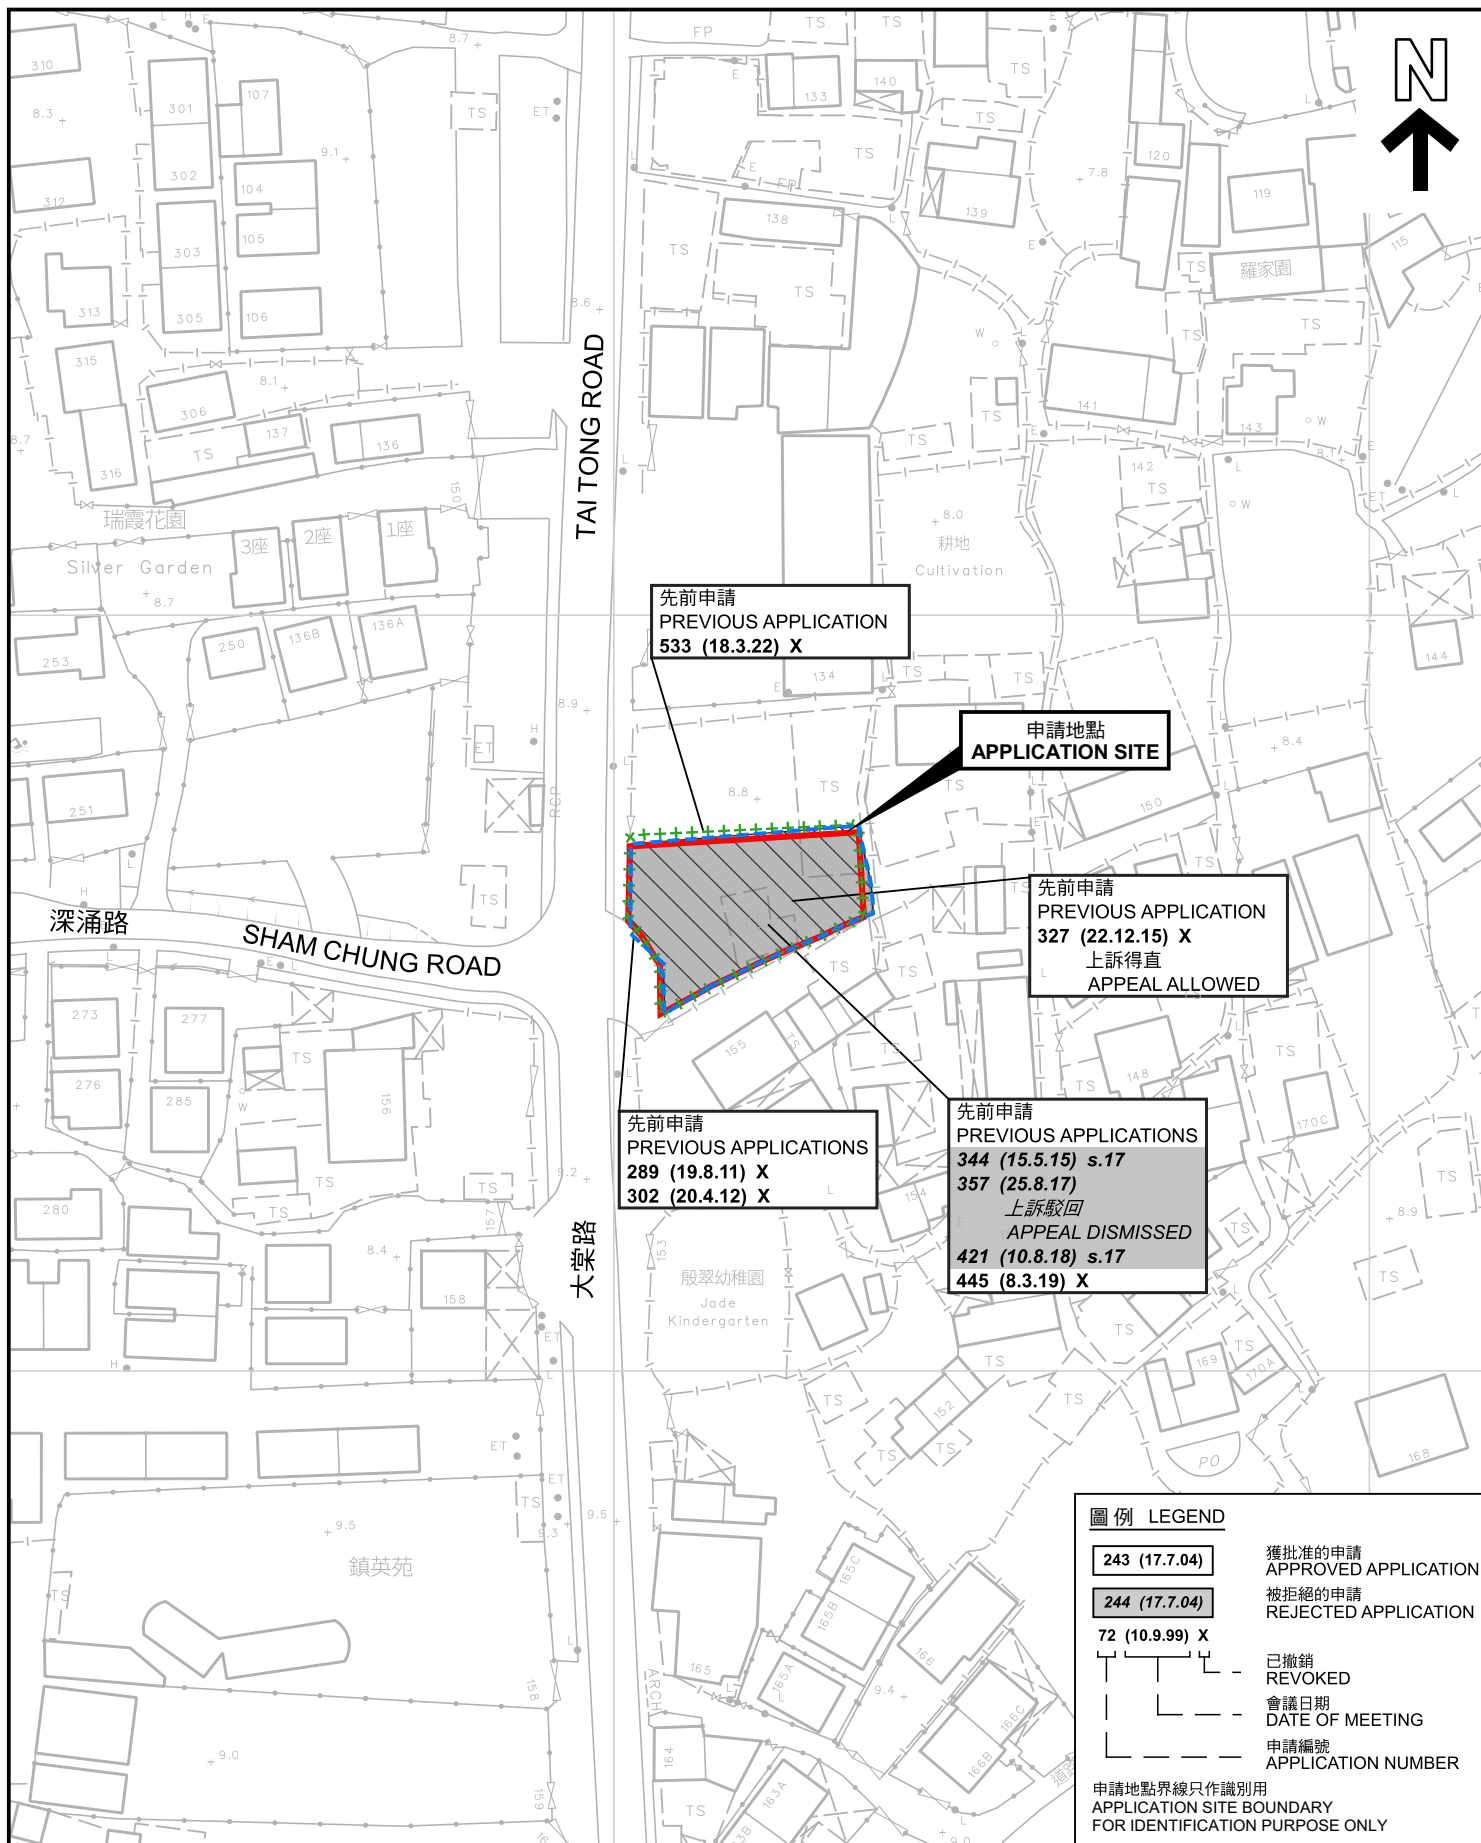

先前申請圖 PREVIOUS APPLICATIONS PLAN

臨時商店及服務行業及公眾停車場(為期3年)
元朗大棠路丈量約份第116約地段第4891號餘段(部分)、第4892號餘段(部分)、
第4893號(部分)和第4894號(部分)及毗連政府土地
TEMPORARY SHOP AND SERVICES AND
PUBLIC VEHICLE PARK FOR A PERIOD OF 3 YEARS
LOTS 4891 RP (PART), 4892 RP (PART), 4893 (PART) AND 4894 (PART) IN
D.D.116 AND ADJOINING GOVERNMENT LAND, TAI TONG ROAD, YUEN LONG

SCALE 1:1 000 比例尺

米 20 0 20 40 米
METRES


規 劃 署
PLANNING
DEPARTMENT



參考編號
REFERENCE No.
A/YL-TT/657

圖 PLAN
A-1b

本摘要圖於2025年3月6日擬備，所根據的
資料為測量圖編號 6-NW-14D、6-NW-15C、
6-NW-19B 和 6-NW-20A
EXTRACT PLAN PREPARED ON 6.3.2025
BASED ON SURVEY SHEETS No.
6-NW-14D, 6-NW-15C, 6-NW-19B and
6-NW-20A

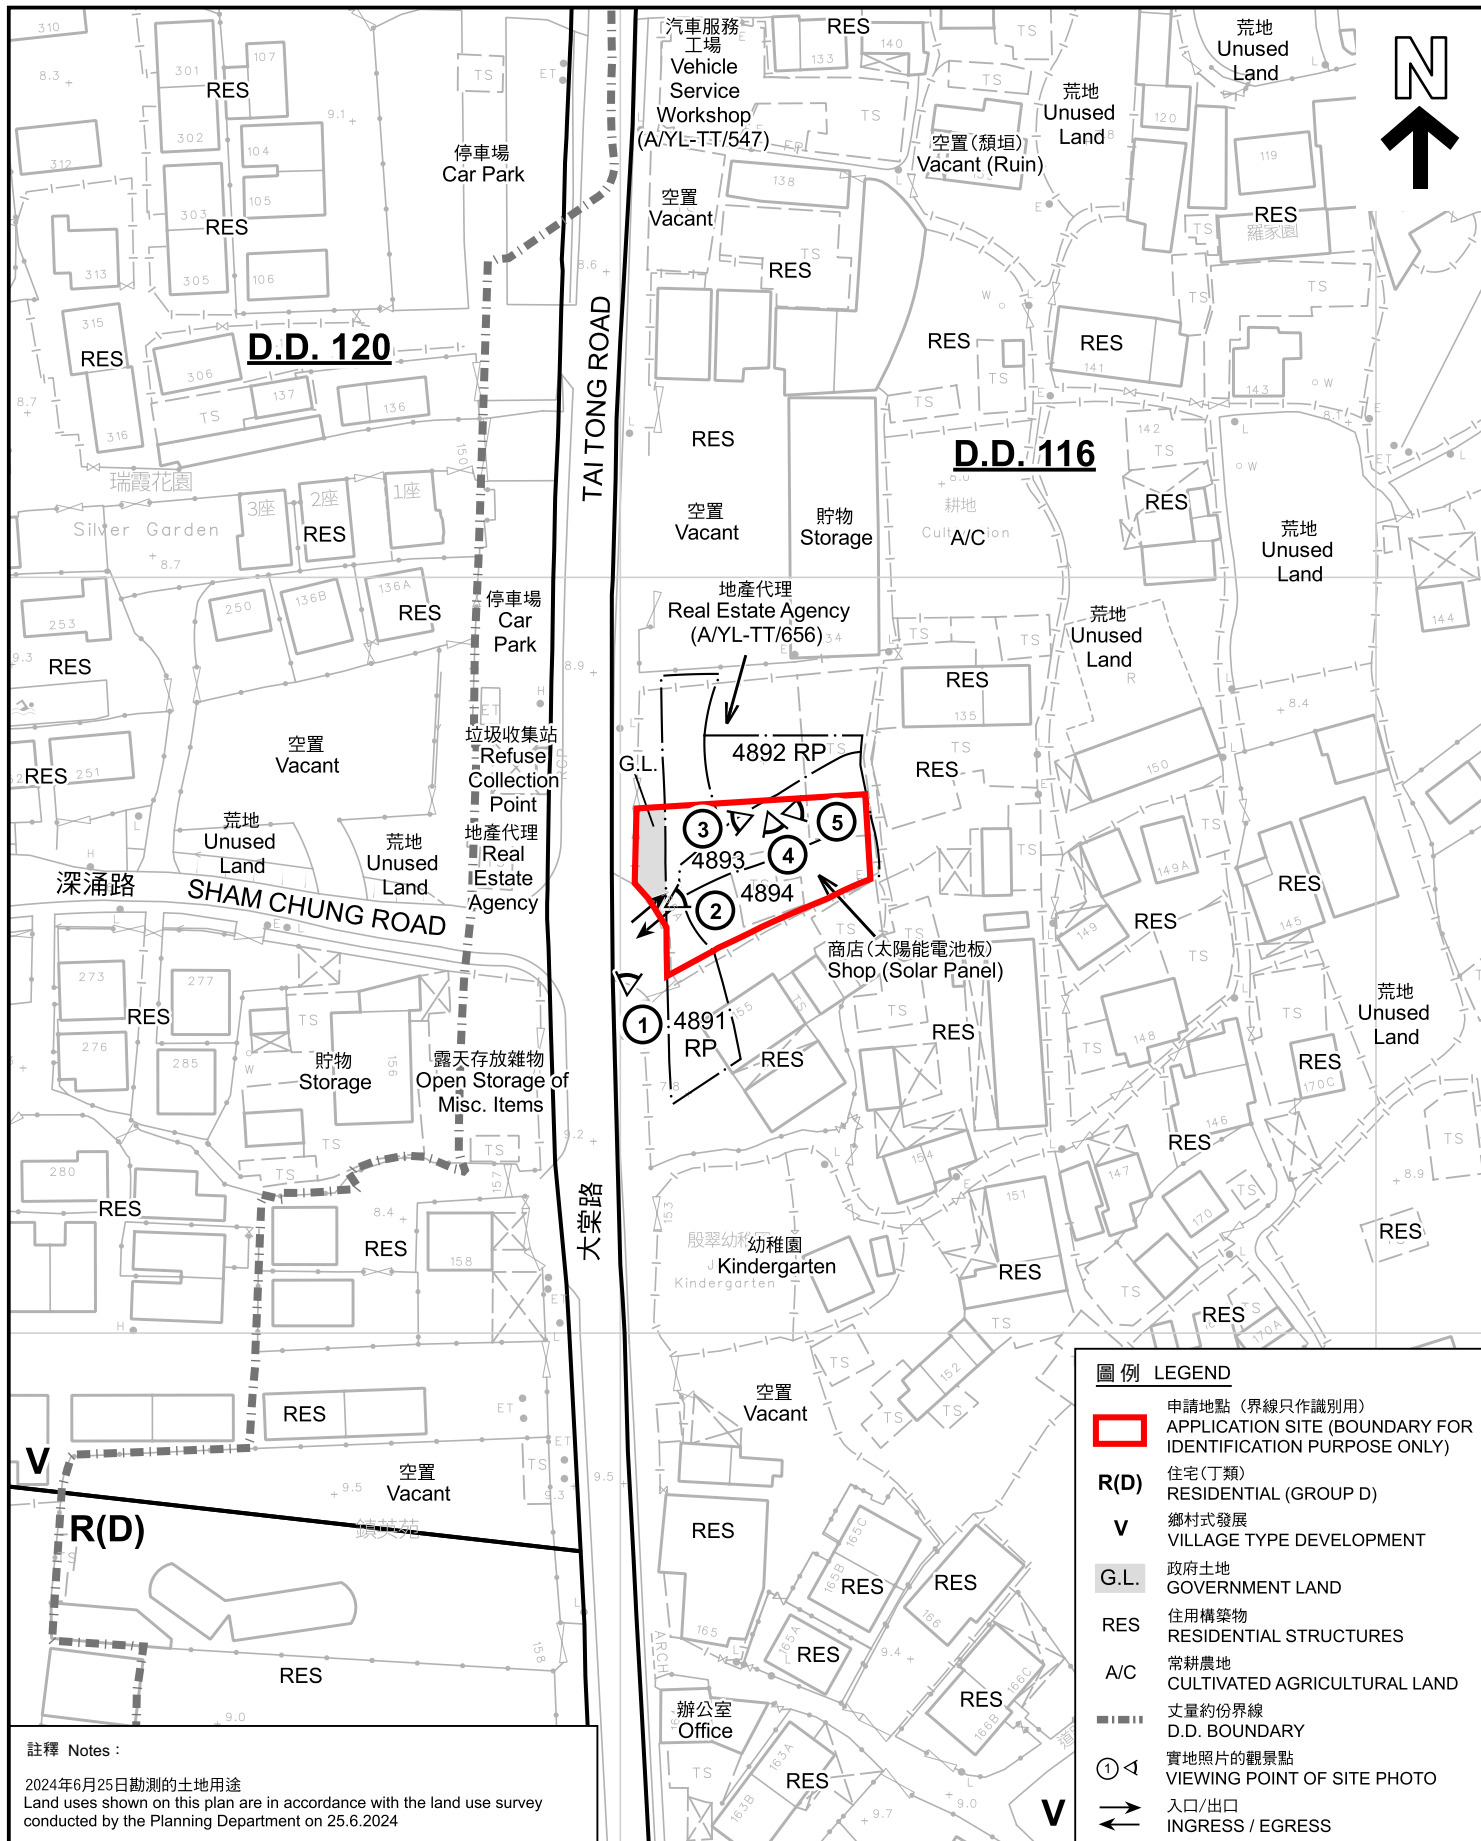

註釋 Notes :

2024年6月25日勘測的土地用途
Land uses shown on this plan are in accordance with the land use survey conducted by the Planning Department on 25.6.2024

本摘要圖於2025年3月3日擬備，所根據的資料為測量圖編號 6-NW-14D、6-NW-15C、6-NW-19B 和 6-NW-20A
EXTRACT PLAN PREPARED ON 3.3.2025 BASED ON SURVEY SHEETS No. 6-NW-14D, 6-NW-15C, 6-NW-19B and 6-NW-20A

平面圖 SITE PLAN

臨時商店及服務行業及公眾停車場(為期3年)
元朗大棠路丈量約份第116約地段第4891號餘段(部分)、第4892號餘段(部分)、第4893號(部分)和第4894號(部分)及毗連政府土地
TEMPORARY SHOP AND SERVICES AND PUBLIC VEHICLE PARK FOR A PERIOD OF 3 YEARS
LOTS 4891 RP (PART), 4892 RP (PART), 4893 (PART) AND 4894 (PART) IN D.D.116 AND ADJOINING GOVERNMENT LAND, TAI TONG ROAD, YUEN LONG

SCALE 1:1 000 比例尺

米 20 0 20 40 米
METRES

圖例 LEGEND


- 申請地點 (界線只作識別用)
APPLICATION SITE (BOUNDARY FOR IDENTIFICATION PURPOSE ONLY)
- R(D)** 住宅(丁類)
RESIDENTIAL (GROUP D)
- V** 鄉村式發展
VILLAGE TYPE DEVELOPMENT
- G.L.** 政府土地
GOVERNMENT LAND
- RES** 住用構築物
RESIDENTIAL STRUCTURES
- A/C** 常耕農地
CULTIVATED AGRICULTURAL LAND
- 丈量約份界線
D.D. BOUNDARY
- 實地照片的觀景點
VIEWING POINT OF SITE PHOTO
- 入口/出口
INGRESS / EGRESS

規劃署
PLANNING
DEPARTMENT



參考編號
REFERENCE No.
A/YL-TT/657

圖 PLAN
A-2

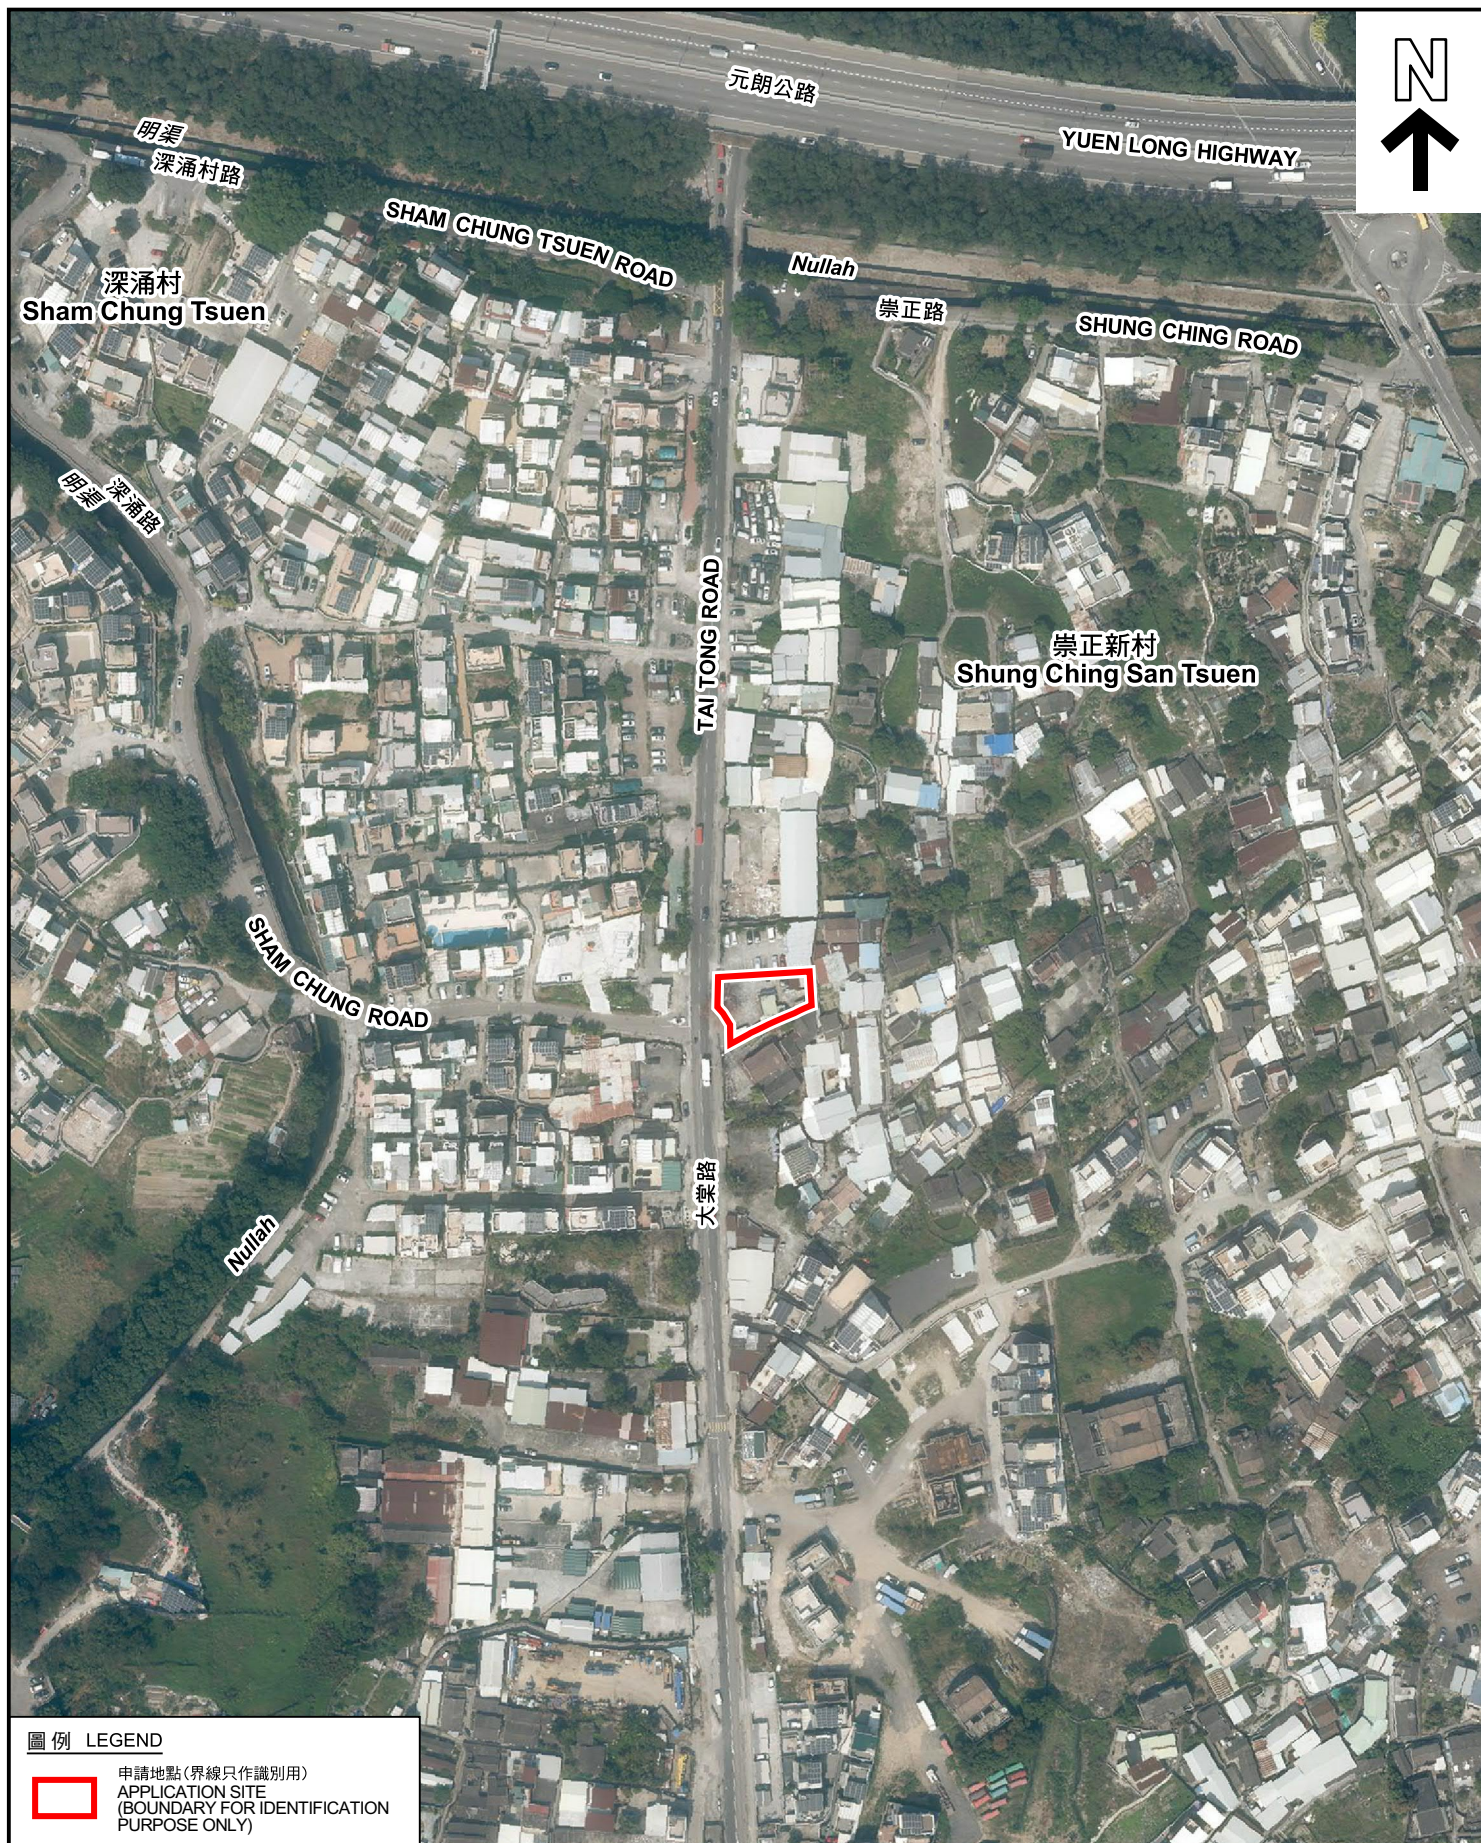

圖例 LEGEND



申請地點(界線只作識別用)
APPLICATION SITE
(BOUNDARY FOR IDENTIFICATION
PURPOSE ONLY)

本摘要圖於2025年3月6日擬備，所根據的資料為地政總署於2023年2月27日拍得的航攝照片編號 E189385C
EXTRACT PLAN PREPARED ON 6.3.2025
BASED ON AERIAL PHOTO No.
E189385C TAKEN ON 27.2.2023
BY LANDS DEPARTMENT

航攝照片 AERIAL PHOTO

臨時商店及服務行業及公眾停車場(為期3年)
元朗大棠路丈量約份第116約地段第4891號餘段(部分)、第4892號餘段(部分)、
第4893號(部分)和第4894號(部分)及毗連政府土地
TEMPORARY SHOP AND SERVICES AND
PUBLIC VEHICLE PARK FOR A PERIOD OF 3 YEARS
LOTS 4891 RP (PART), 4892 RP (PART), 4893 (PART) AND 4894 (PART) IN
D.D.116 AND ADJOINING GOVERNMENT LAND, TAI TONG ROAD, YUEN LONG

規劃署
PLANNING
DEPARTMENT



參考編號
REFERENCE No.
A/YL-TT/657

圖 PLAN
A-3



實地照片 SITE PHOTOS

臨時商店及服務行業及公眾停車場(為期3年)
元朗大棠路丈量約份第116約地段第4891號餘段(部分)、第4892號餘段(部分)、
第4893號(部分)和第4894號(部分)及毗連政府土地
TEMPORARY SHOP AND SERVICES AND
PUBLIC VEHICLE PARK FOR A PERIOD OF 3 YEARS
LOTS 4891 RP (PART), 4892 RP (PART), 4893 (PART) AND 4894 (PART) IN
D.D.116 AND ADJOINING GOVERNMENT LAND, TAI TONG ROAD, YUEN LONG

規劃署
PLANNING
DEPARTMENT



參考編號
REFERENCE No.
A/YL-TT/657

圖 PLAN
A-4a

本圖於2025年3月6日擬備，所根據的
資料為攝於2024年6月25日的實地照片
PLAN PREPARED ON 6.3.2025
BASED ON SITE PHOTOS
TAKEN ON 25.6.2024



申請地點
APPLICATION SITE



申請地點
APPLICATION SITE



申請地點
APPLICATION SITE

實地照片 SITE PHOTOS

臨時商店及服務行業及公眾停車場(為期3年)
元朗大棠路丈量約份第116約地段第4891號餘段(部分)、第4892號餘段(部分)、
第4893號(部分)和第4894號(部分)及毗連政府土地
TEMPORARY SHOP AND SERVICES AND
PUBLIC VEHICLE PARK FOR A PERIOD OF 3 YEARS
LOTS 4891 RP (PART), 4892 RP (PART), 4893 (PART) AND 4894 (PART) IN
D.D.116 AND ADJOINING GOVERNMENT LAND, TAI TONG ROAD, YUEN LONG

規劃署
PLANNING
DEPARTMENT



參考編號
REFERENCE No.
A/YL-TT/657

圖 PLAN
A-4b

本圖於2025年3月6日擬備，所根據的
資料為攝於2024年6月25日的實地照片
PLAN PREPARED ON 6.3.2025
BASED ON SITE PHOTOS
TAKEN ON 25.6.2024