


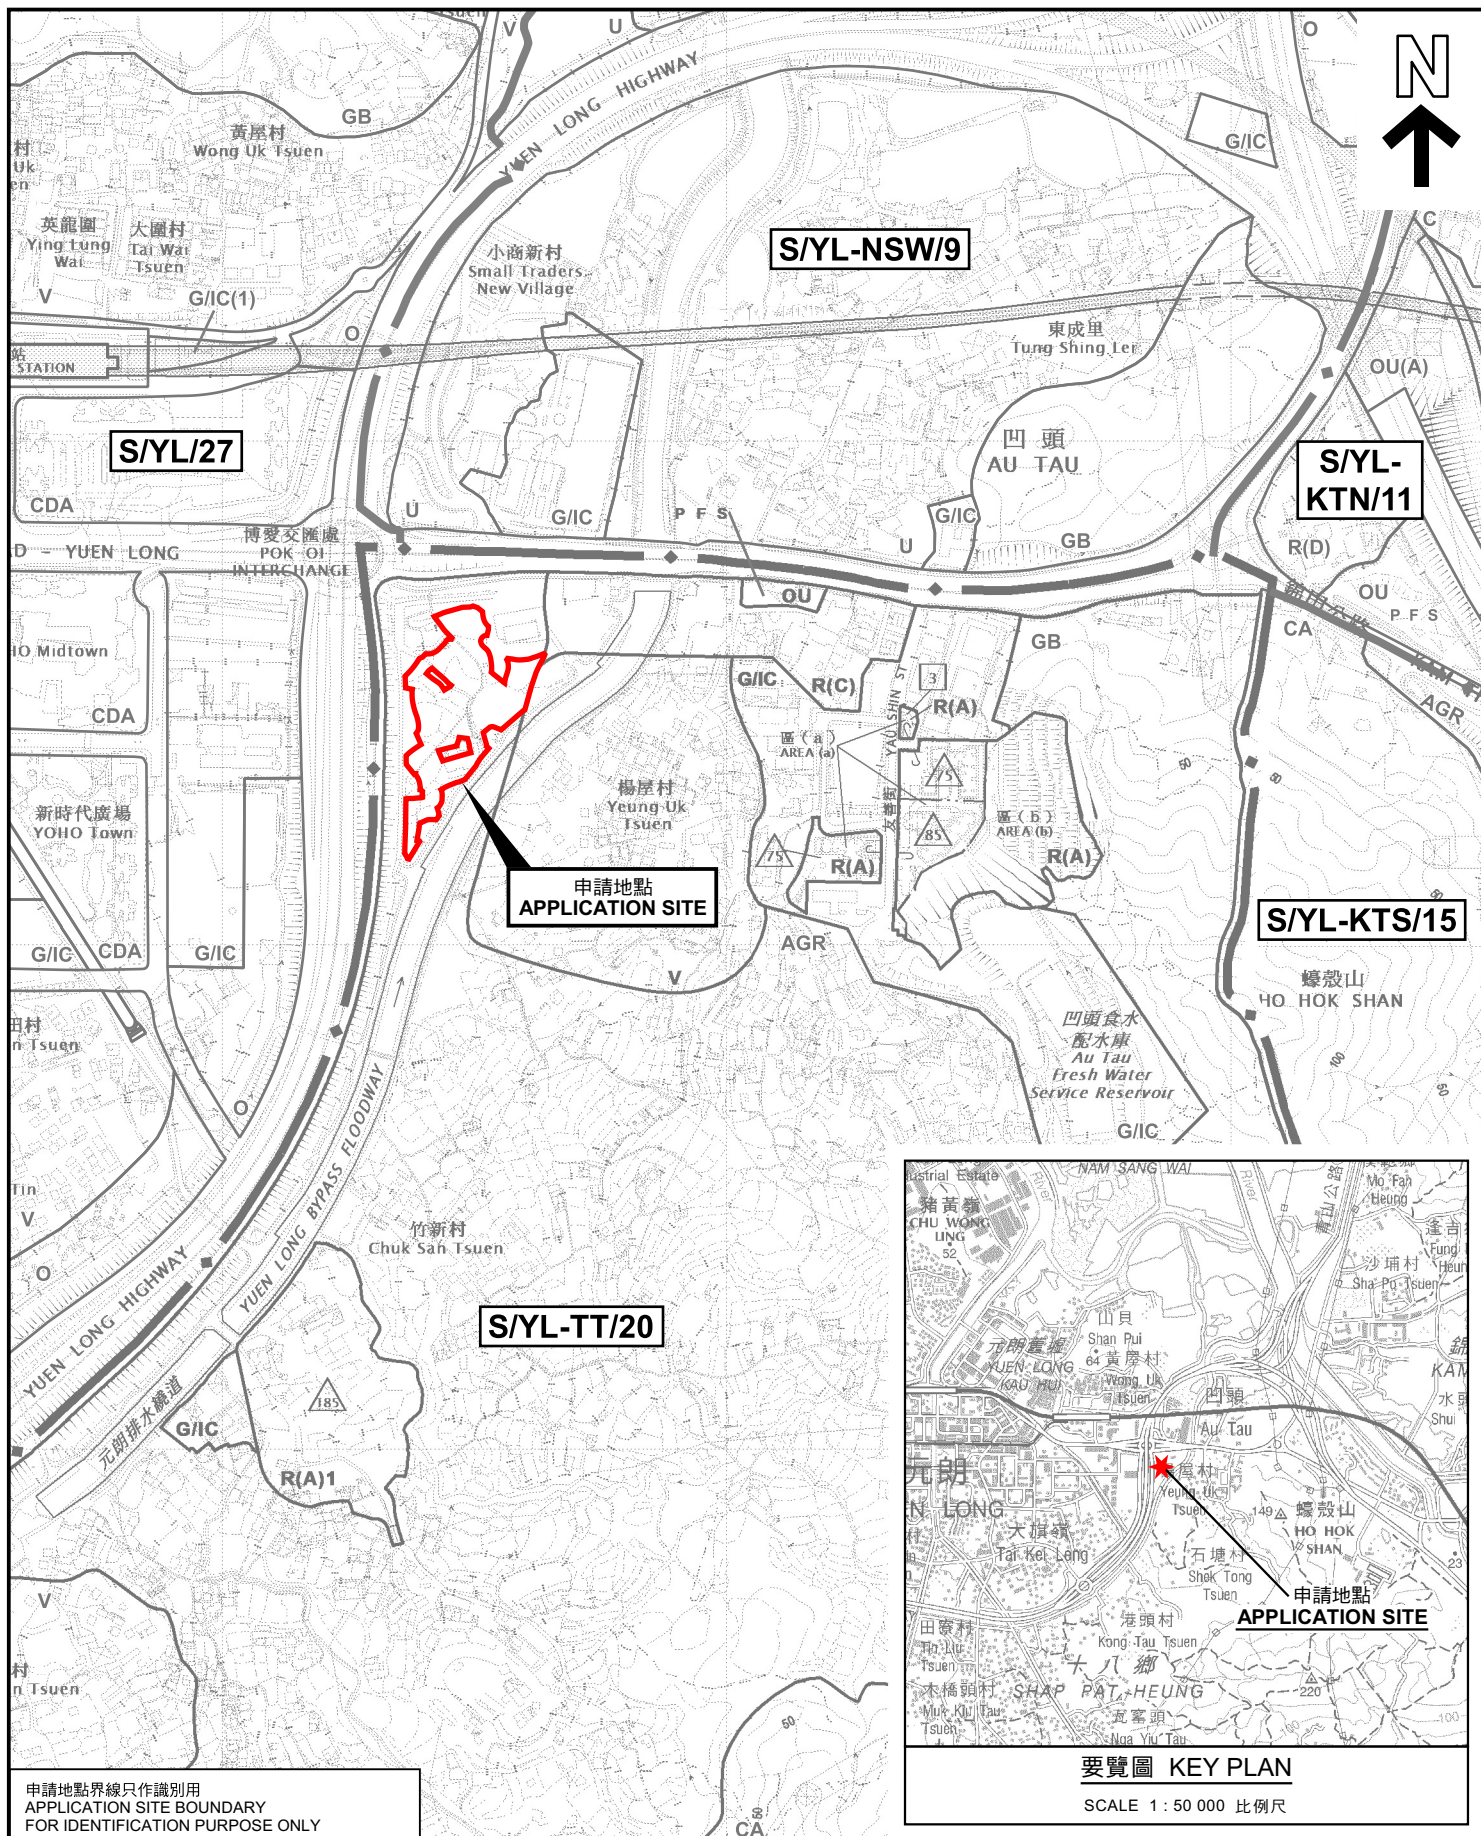

申請地點界線只作識別用
APPLICATION SITE BOUNDARY
FOR IDENTIFICATION PURPOSE ONLY

本摘要圖於2024年8月19日擬備，
所根據的資料為於2023年12月5日
核准的分區計劃大綱圖編號 S/YL-TT/20
EXTRACT PLAN PREPARED ON 19.8.2024
BASED ON OUTLINE ZONING PLAN No.
S/YL-TT/20 APPROVED ON 5.12.2023

位置圖 LOCATION PLAN

擬議臨時露天存放汽車連附屬設施(為期3年)和相關填土工程
元朗凹頭丈量約份第115約地段第933號A分段及第934號
和第116約多個地段及毗鄰政府土地
PROPOSED TEMPORARY OPEN STORAGE OF VEHICLES WITH
ANCILLARY FACILITIES FOR A PERIOD OF 3 YEARS
AND ASSOCIATED FILLING OF LAND
LOTS 933 S.A AND 934 IN D.D. 115 AND VARIOUS LOTS IN D.D. 116
AND ADJOINING GOVERNMENT LAND, AU TAU, YUEN LONG
SCALE 1:7 500 比例尺

米 100 0 100 200 300 米
METRES

**規劃署
PLANNING
DEPARTMENT**

參考編號
REFERENCE No.
A/YL-TT/663

圖 PLAN
A-1

