



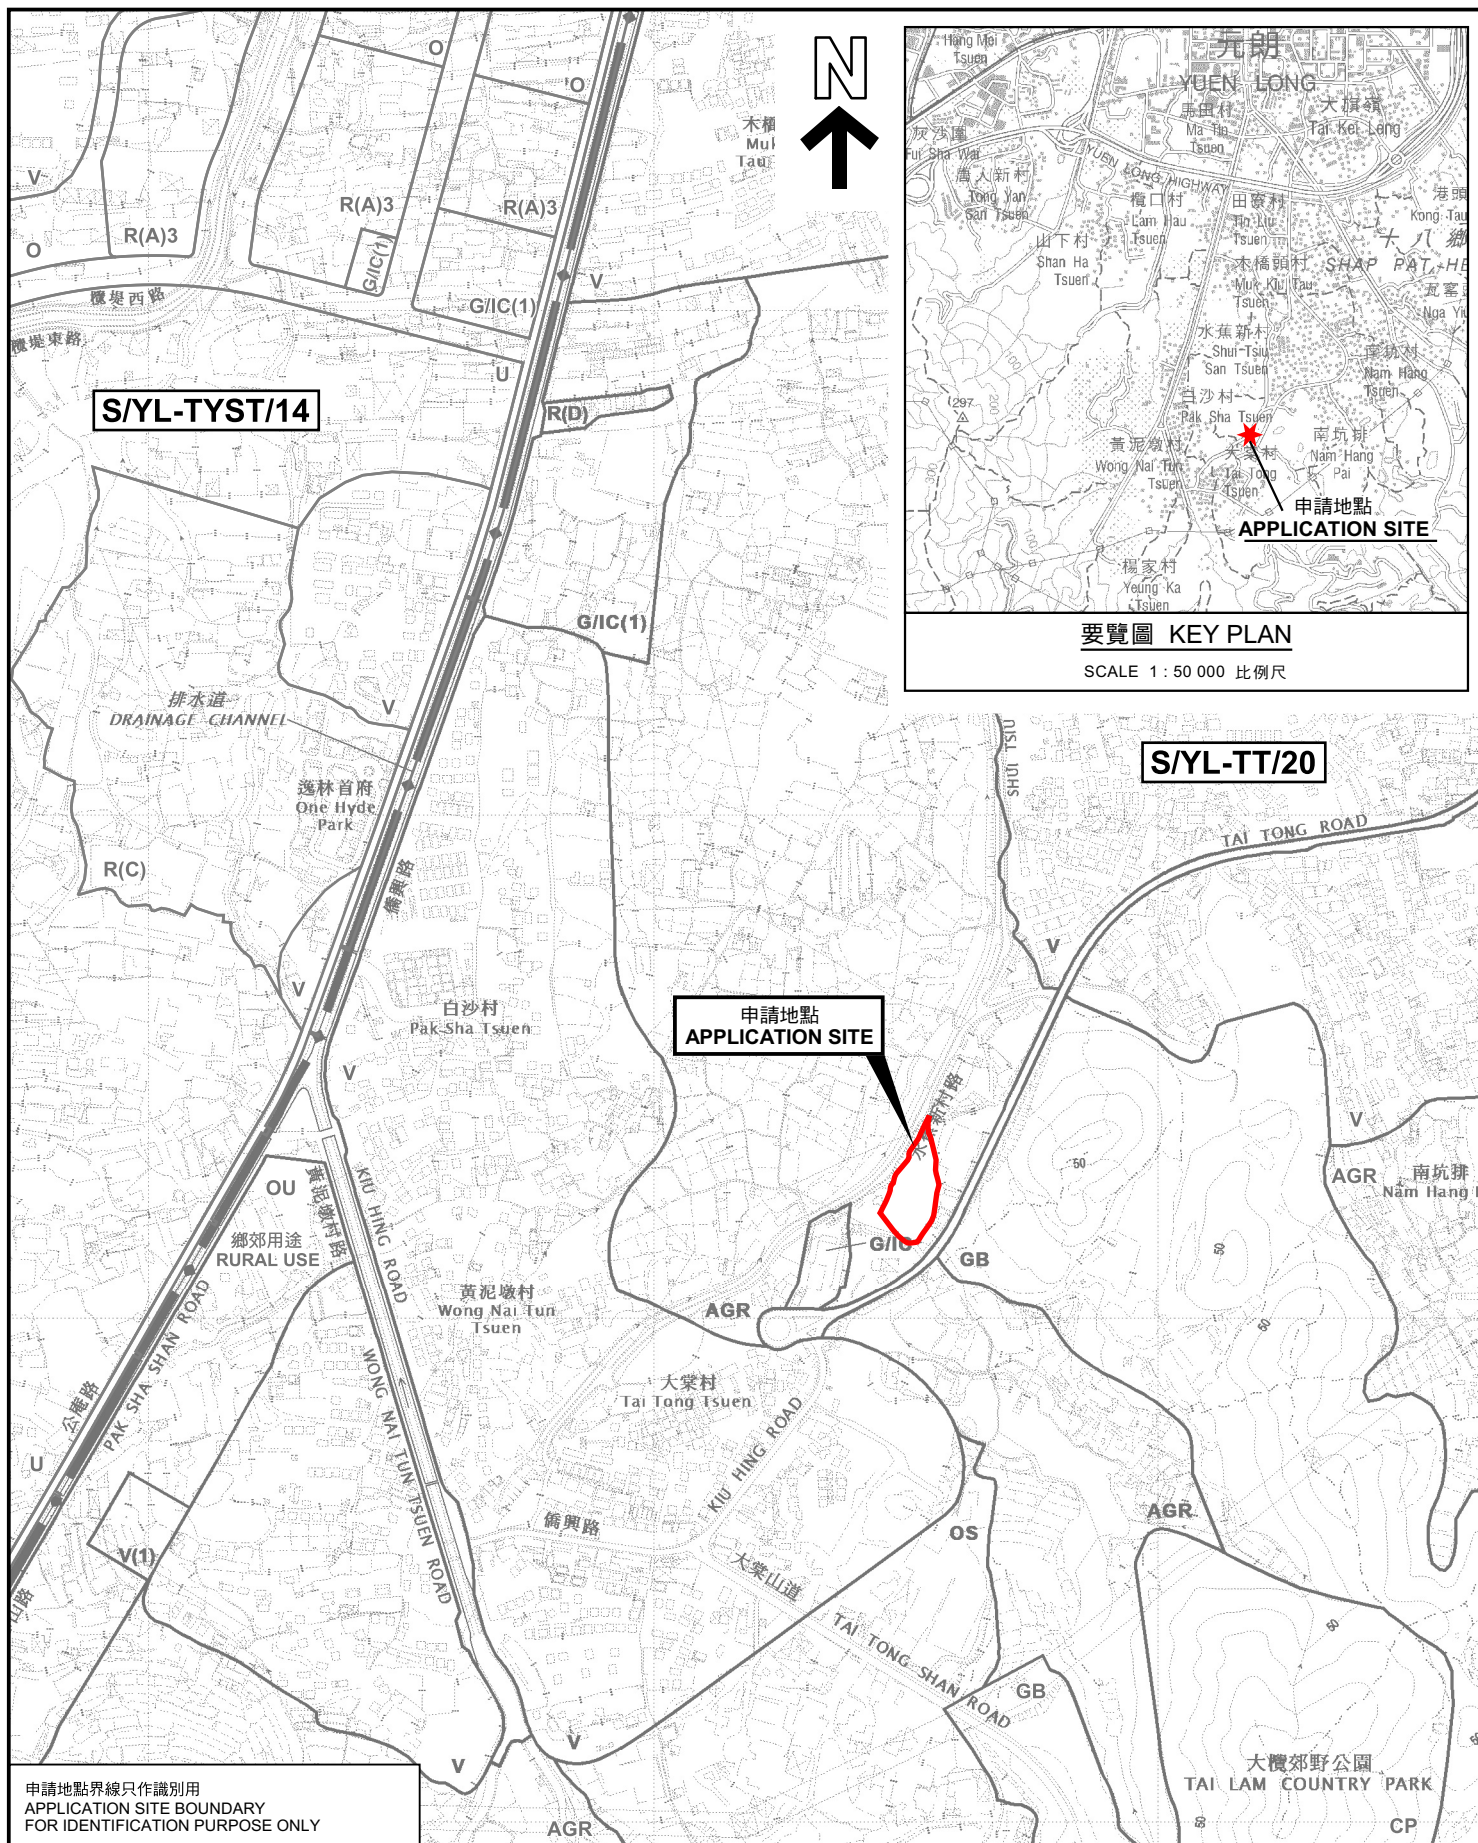

位置圖 LOCATION PLAN

擬議臨時物流中心(為期3年)及填土工程
元朗大堂丈量約份第117約地段第489號餘段(部分)
PROPOSED TEMPORARY LOGISTICS CENTRE
FOR A PERIOD OF 3 YEARS AND FILLING OF LAND
LOT 489 RP (PART) IN D.D. 117, TAI TONG, YUEN LONG

SCALE 1 : 7 500 比例尺

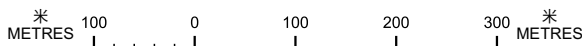

PLANNING
DEPARTMENT



參考編號
REFERENCE No.
A/YL-TT/664

PLAN
A-1

申請地點界線只作識別用
APPLICATION SITE BOUNDARY
FOR IDENTIFICATION PURPOSE ONLY

本摘要圖於2024年12月2日提備，
所根據的資料為於2023年12月5日
核准的分區計劃大綱圖編號 S/YL-TT/20
EXTRACT PLAN PREPARED ON 2.12.2024
BASED ON OUTLINE ZONING PLAN No.
S/YL-TT/20 APPROVED ON 5.12.2023