


地圖面資訊

450


行人路線圖

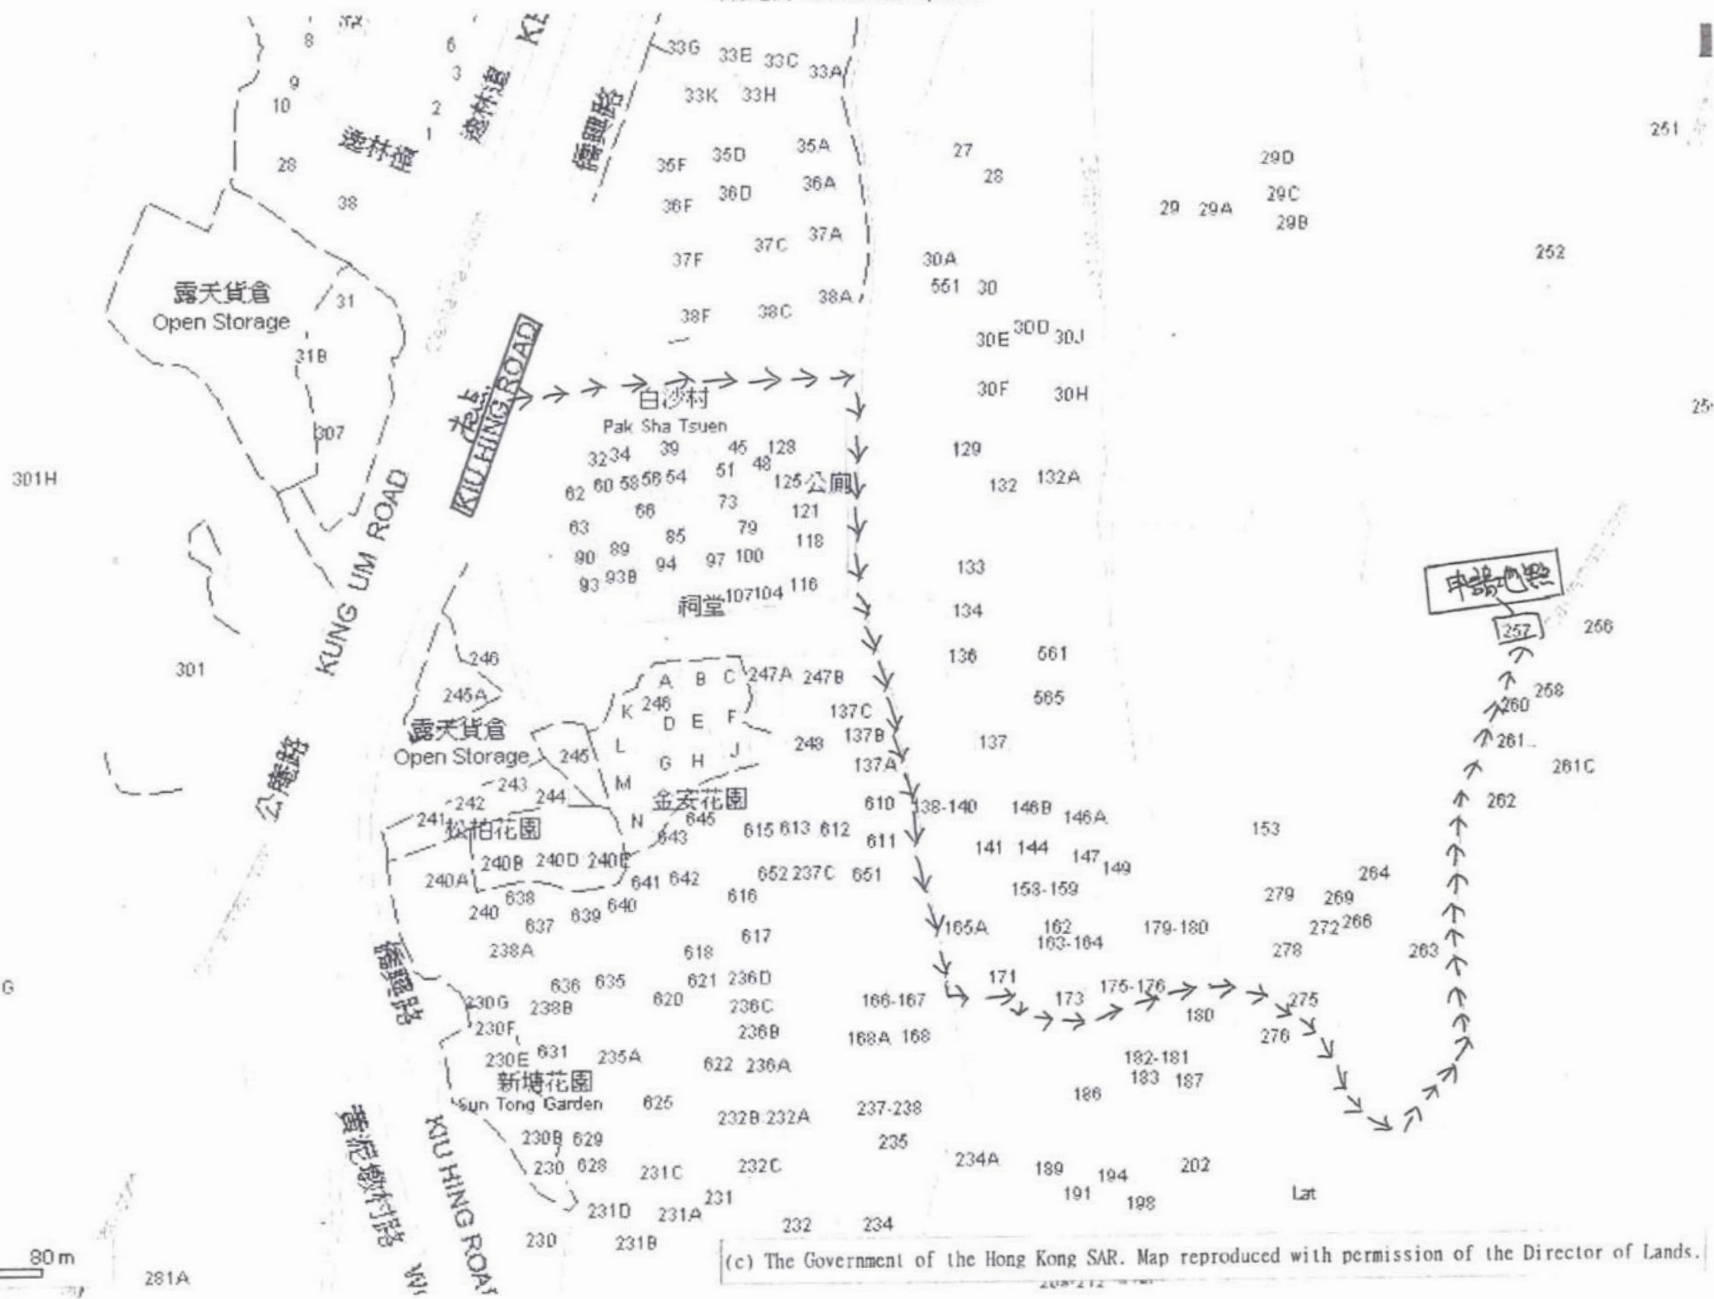

(摘錄自申請人於 10.10.2024 呈交的進一步資料)
(Extract from Applicant's Further
Information Submitted on 10.10.2024)

參考編號
REFERENCE No.
A/YL-TT/666

繪圖 DRAWING
A-1

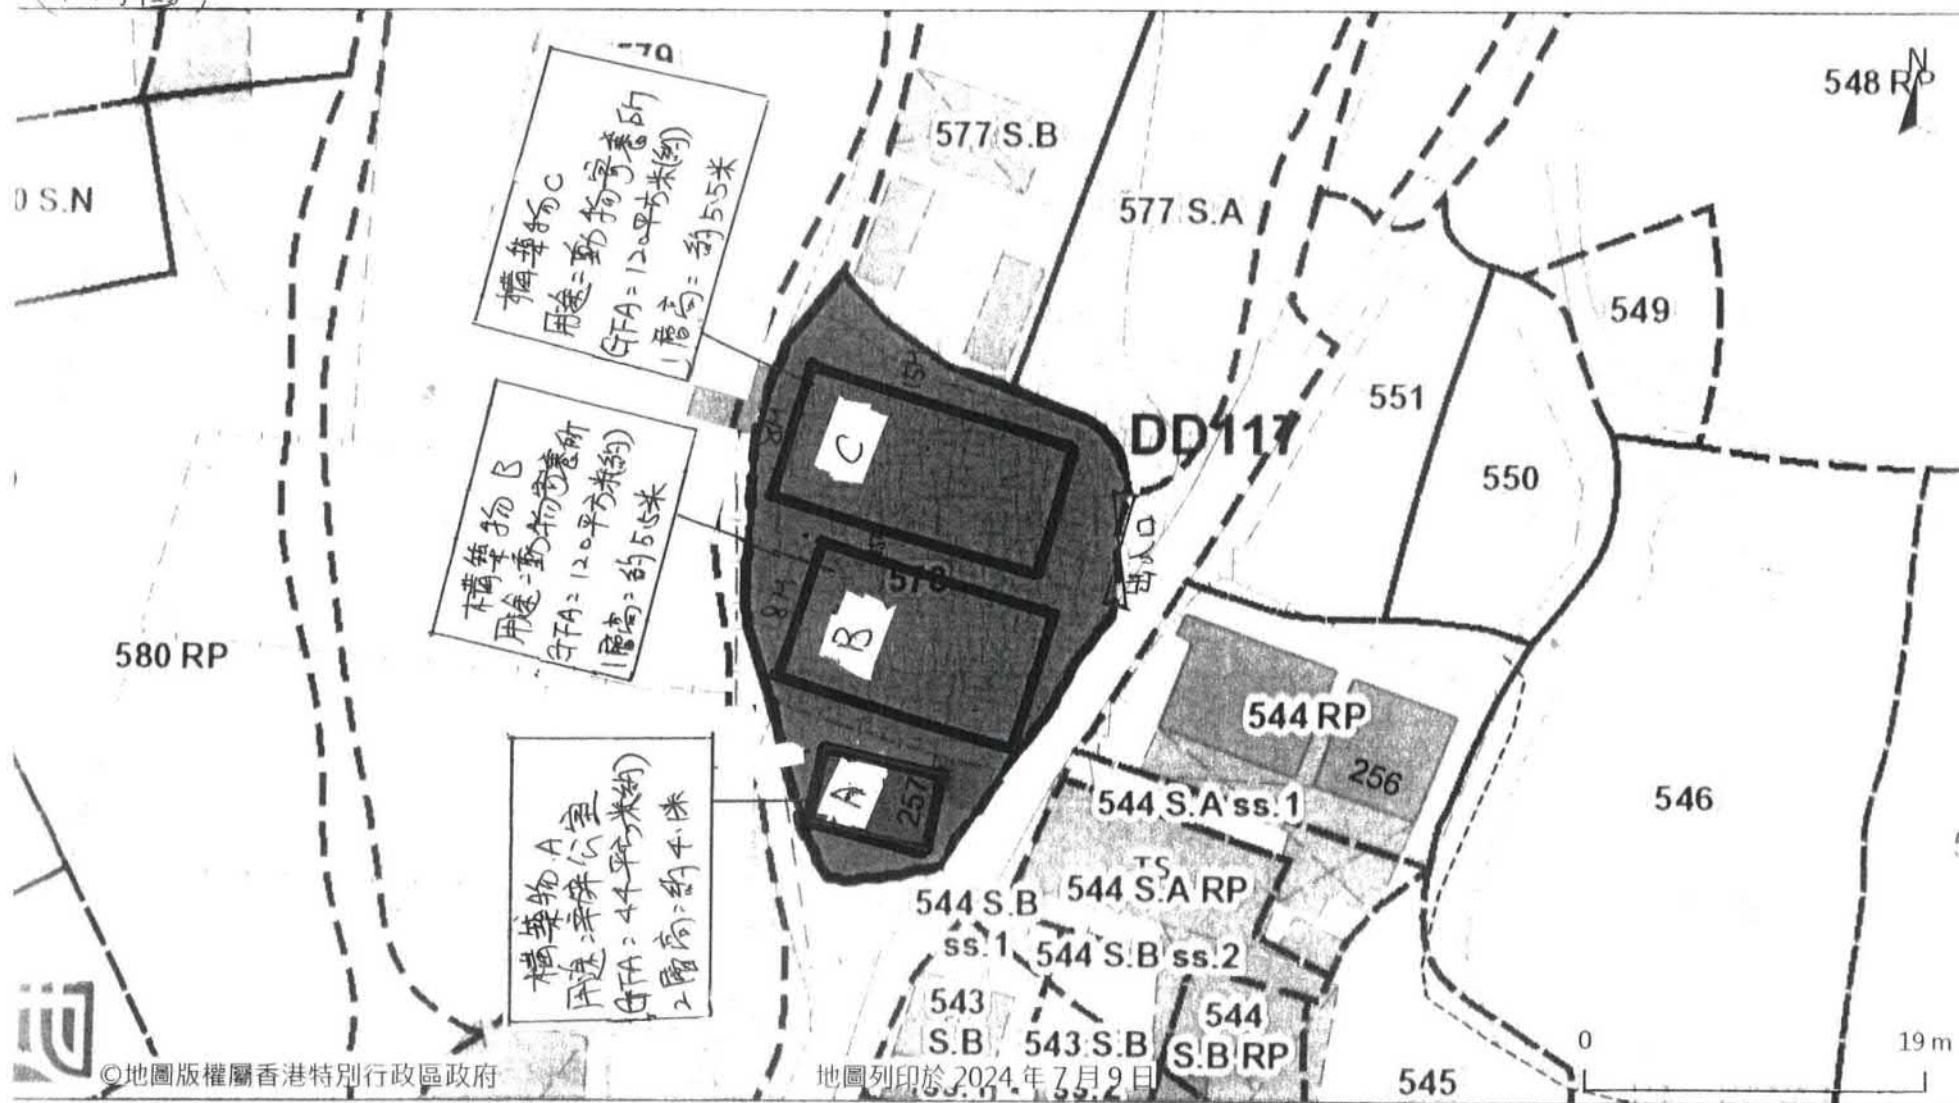

「地理資訊地圖」網站提供: <https://www.map.gov.hk>

意: 使用此地圖受「地理資訊地圖」的使用條款及條件以及知識產權告示約束。


(摘錄自申請人於 17. 7. 2024 呈交的申請書)
(Extract from Applicant's
Submission of 17.7.2024)

參考編號
REFERENCE No.
A/YL-TT/666

繪圖 DRAWING
A-2



填土範圍圖

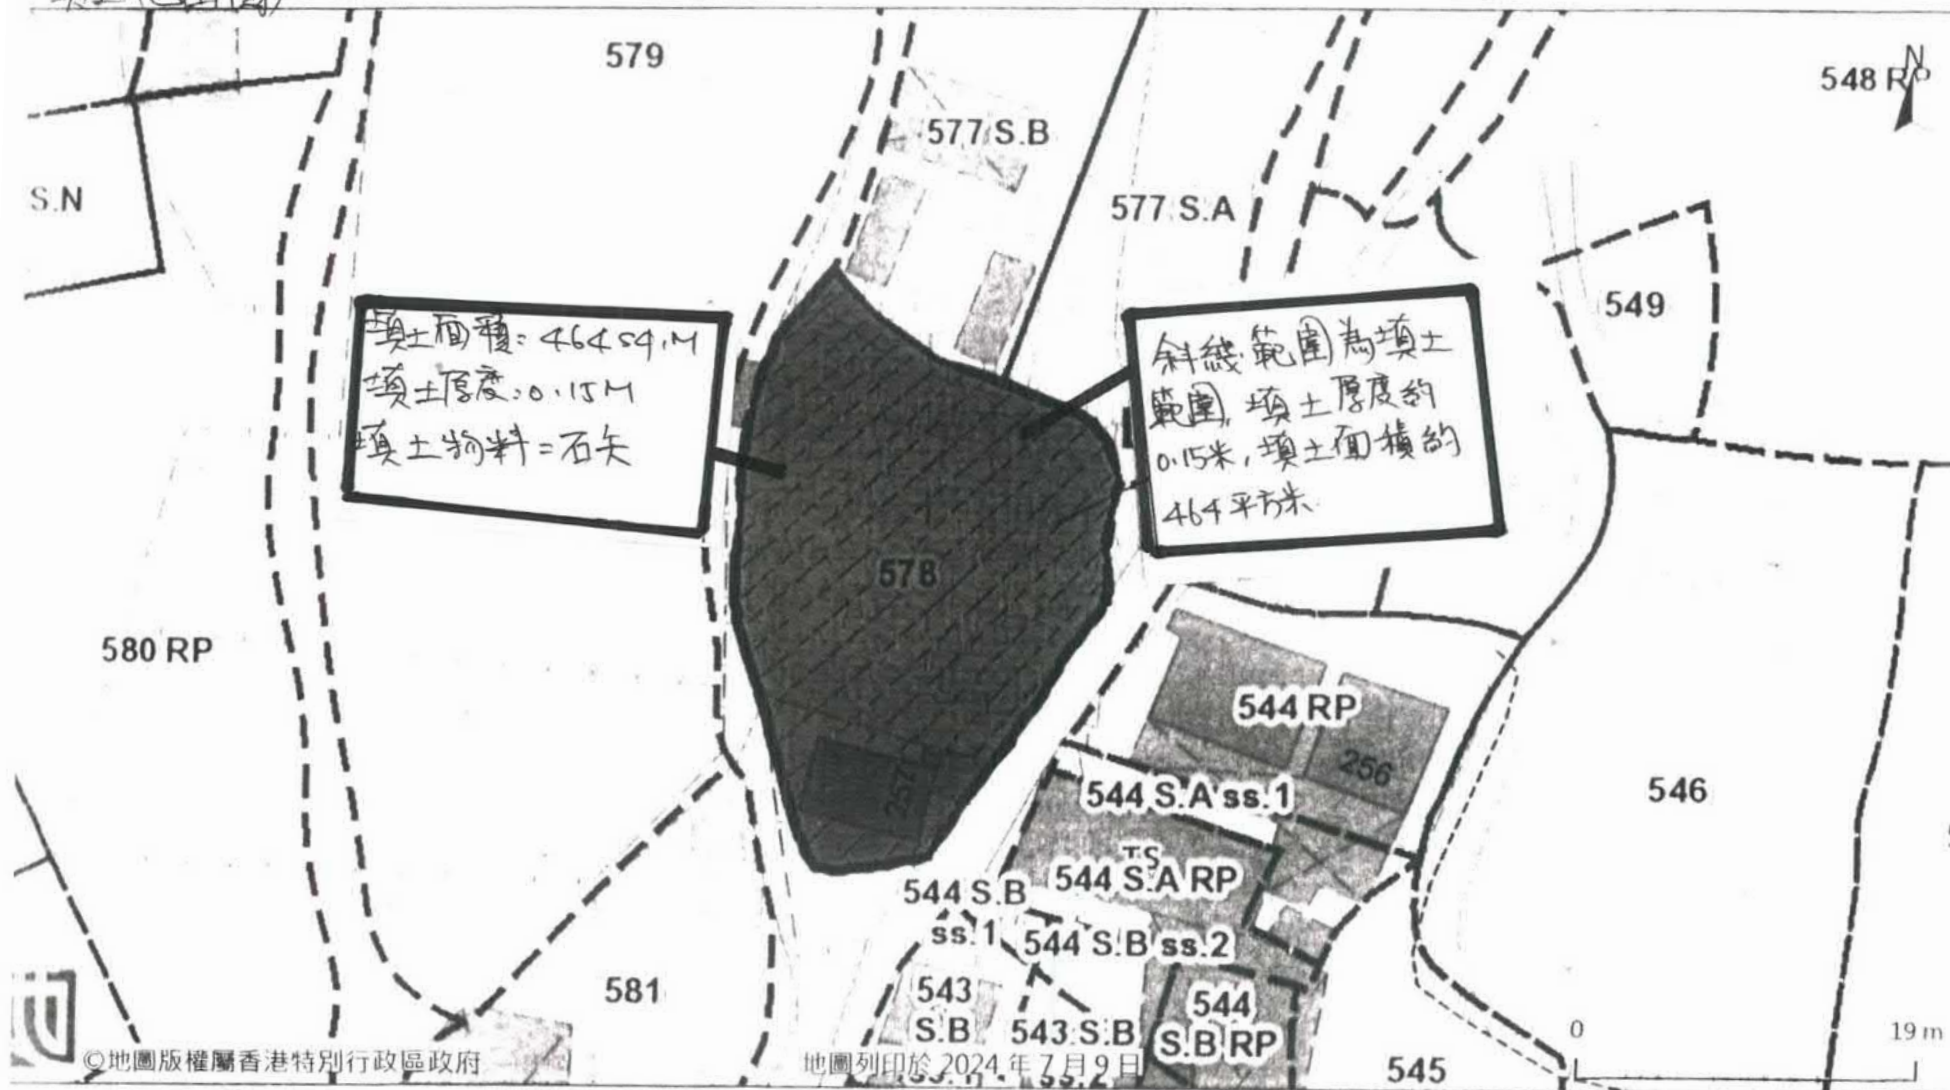

「地理資訊地圖」網站提供: <https://www.map.gov.hk>

使用此地圖受「地理資訊地圖」的使用條款及條件以及知識產權告示約束。


(摘錄自申請人於 17. 7. 2024 呈交的申請書)
(Extract from Applicant's
Submission of 17.7.2024)

參考編號
REFERENCE No.
A/YL-TT/666

繪圖 DRAWING
A-3



種植樹木位置圖

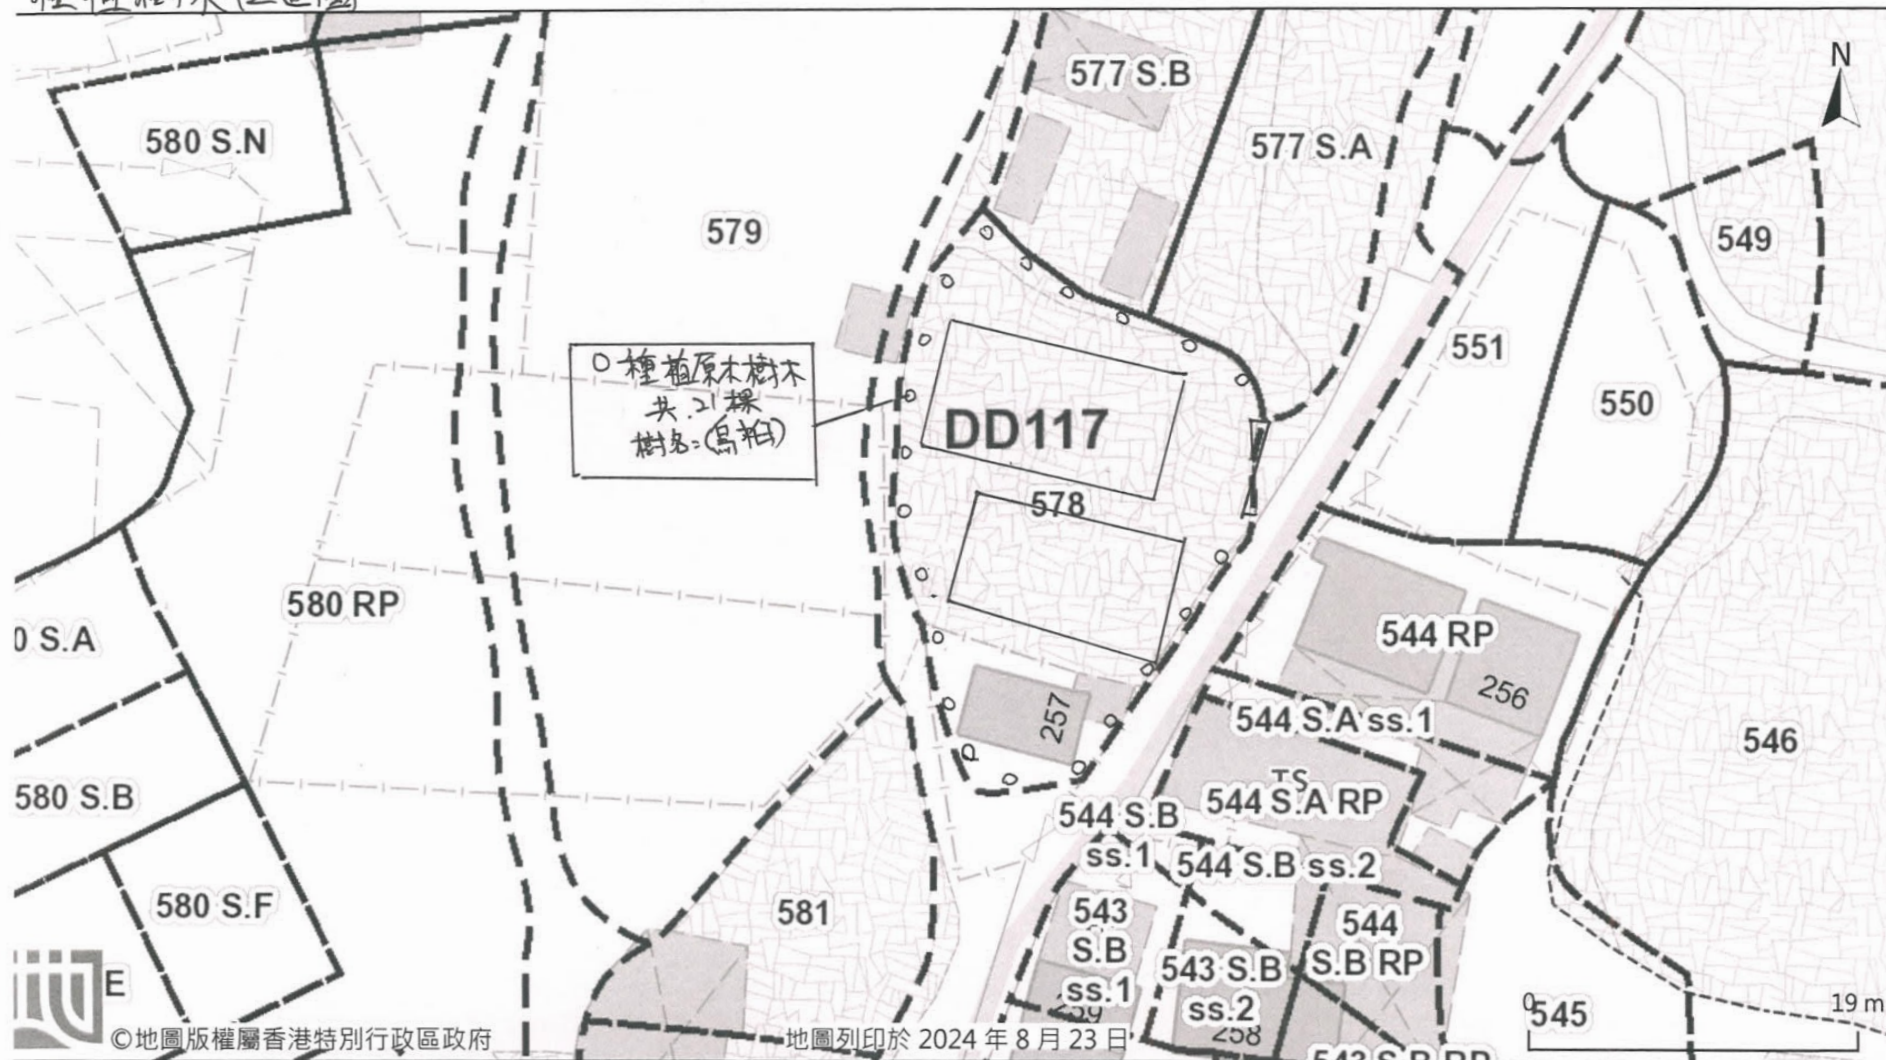

©地圖版權屬香港特別行政區政府

地圖列印於 2024 年 8 月 23 日


「地理資訊地圖」網站提供: <https://www.map.gov.hk>

注意: 使用此地圖受「地理資訊地圖」的使用條款及條件以及知識產權告示約束。

(摘錄自申請人於 6.1.2025 呈交的進一步資料)
(Extract from Applicant's Further
Information Submitted on 6.1.2025)

參考編號
REFERENCE No.
A/YL-TT/666


繪圖 DRAWING
A-4

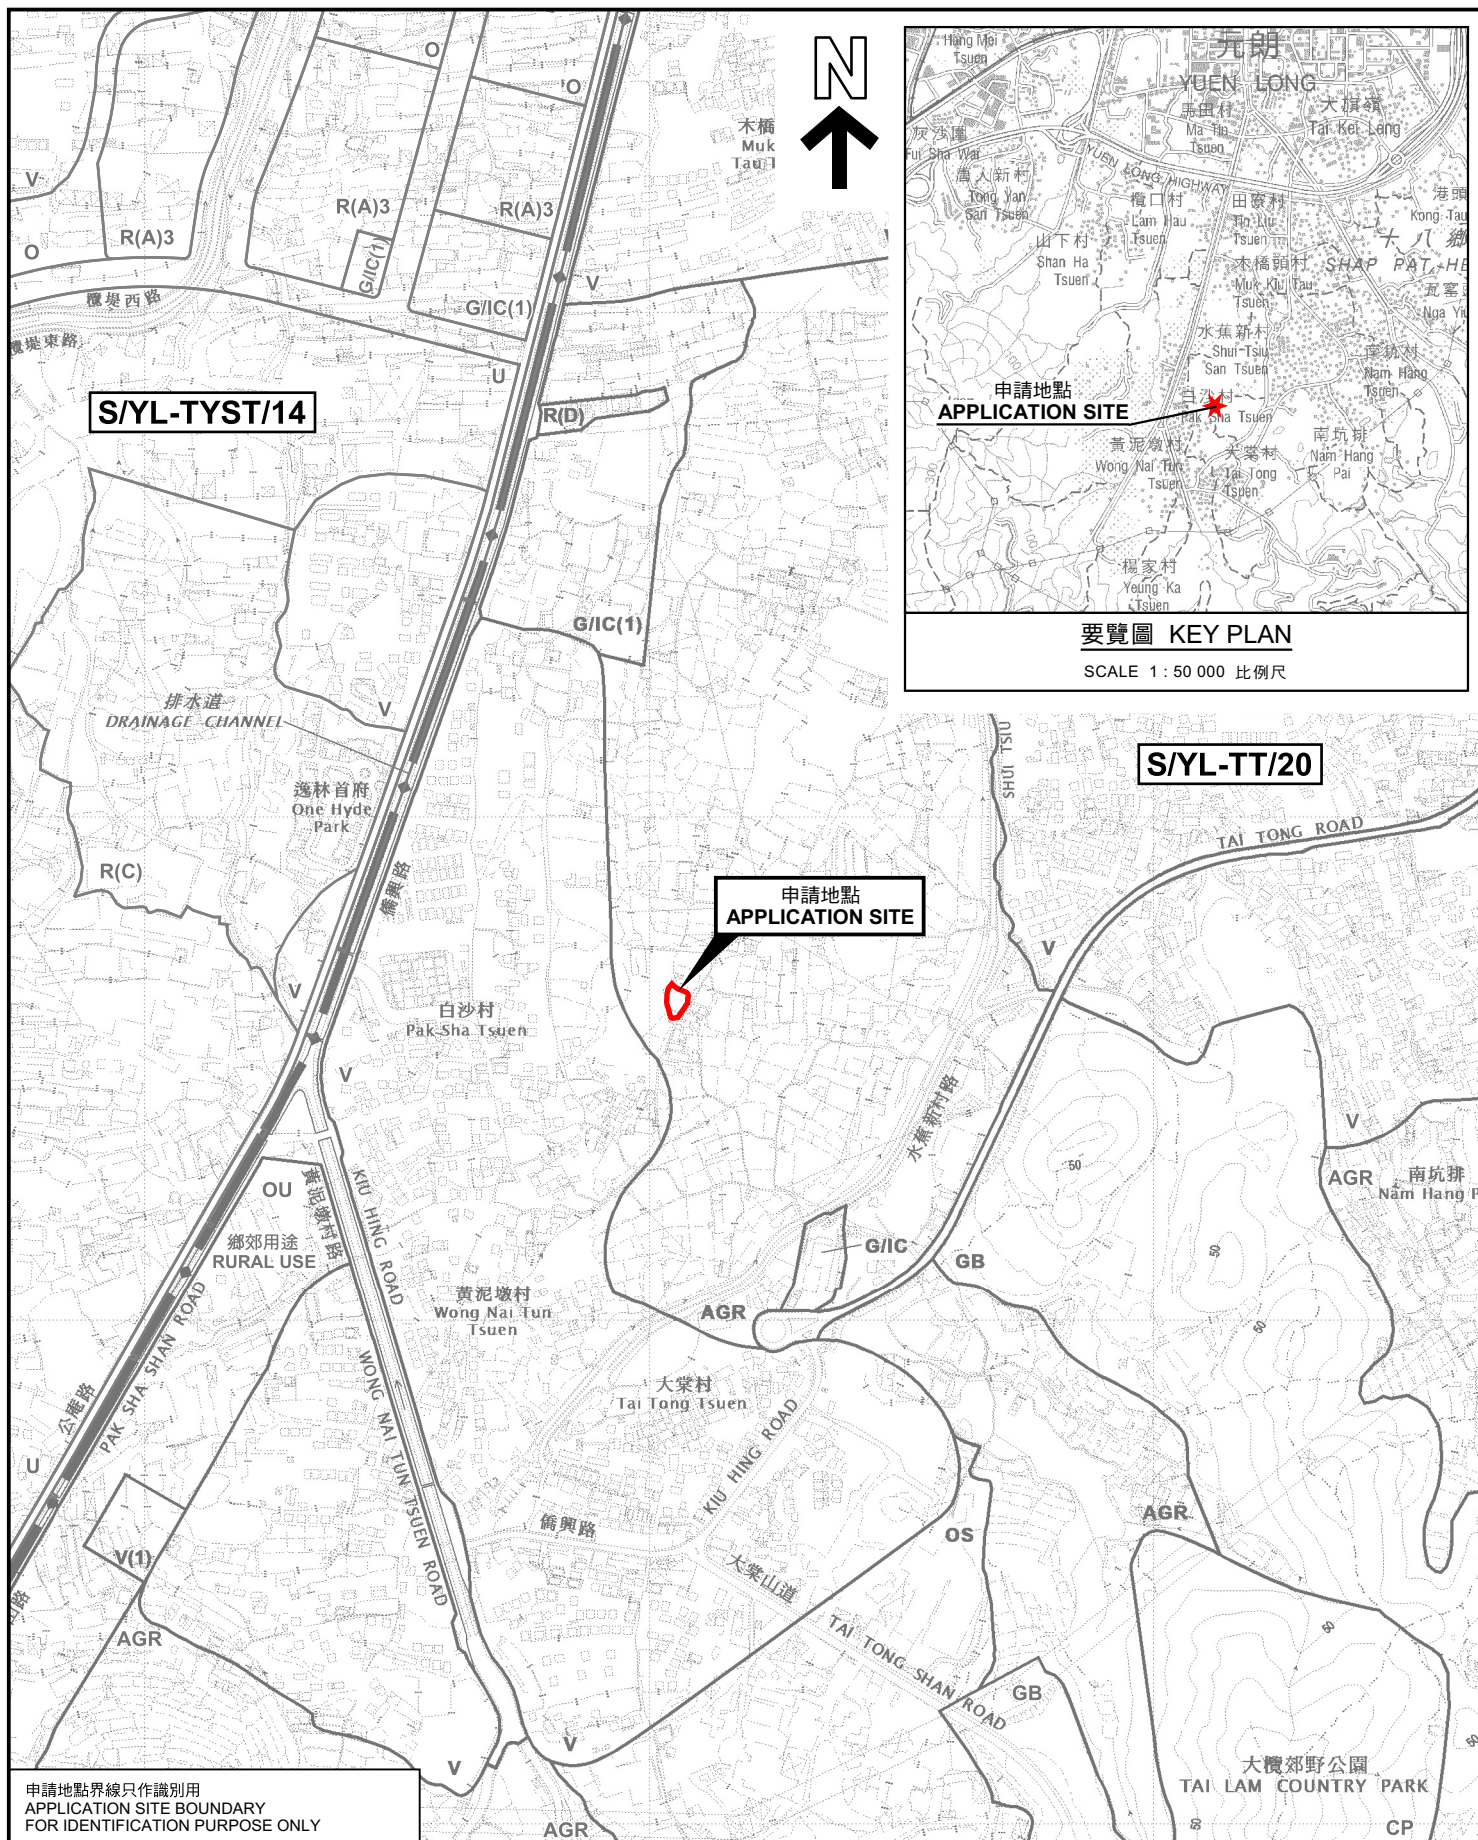

位置圖 LOCATION PLAN

擬議臨時動物寄養所連附屬辦公室(為期5年)及填土工程
元朗大棠丈量約份第117約地段第578號
PROPOSED TEMPORARY ANIMAL BOARDING ESTABLISHMENT
WITH ANCILLARY OFFICE FOR A PERIOD OF 5 YEARS
AND FILLING OF LAND
LOT 578 IN D.D. 117, TAI TONG, YUEN LONG

SCALE 1 : 7 500 比例尺

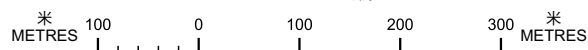

規劃署
PLANNING
DEPARTMENT




參考編號
REFERENCE No.
A/YL-TT/666

PLAN
A-1

申請地點界線只作識別用
APPLICATION SITE BOUNDARY
FOR IDENTIFICATION PURPOSE ONLY

本摘要圖於2025年2月11日擬備，
所根據的資料為於2023年12月5日
核准的分區計劃大綱圖編號 S/YL-TT/20
EXTRACT PLAN PREPARED ON 11.2.2025
BASED ON OUTLINE ZONING PLAN No.
S/YL-TT/20 APPROVED ON 5.12.2023

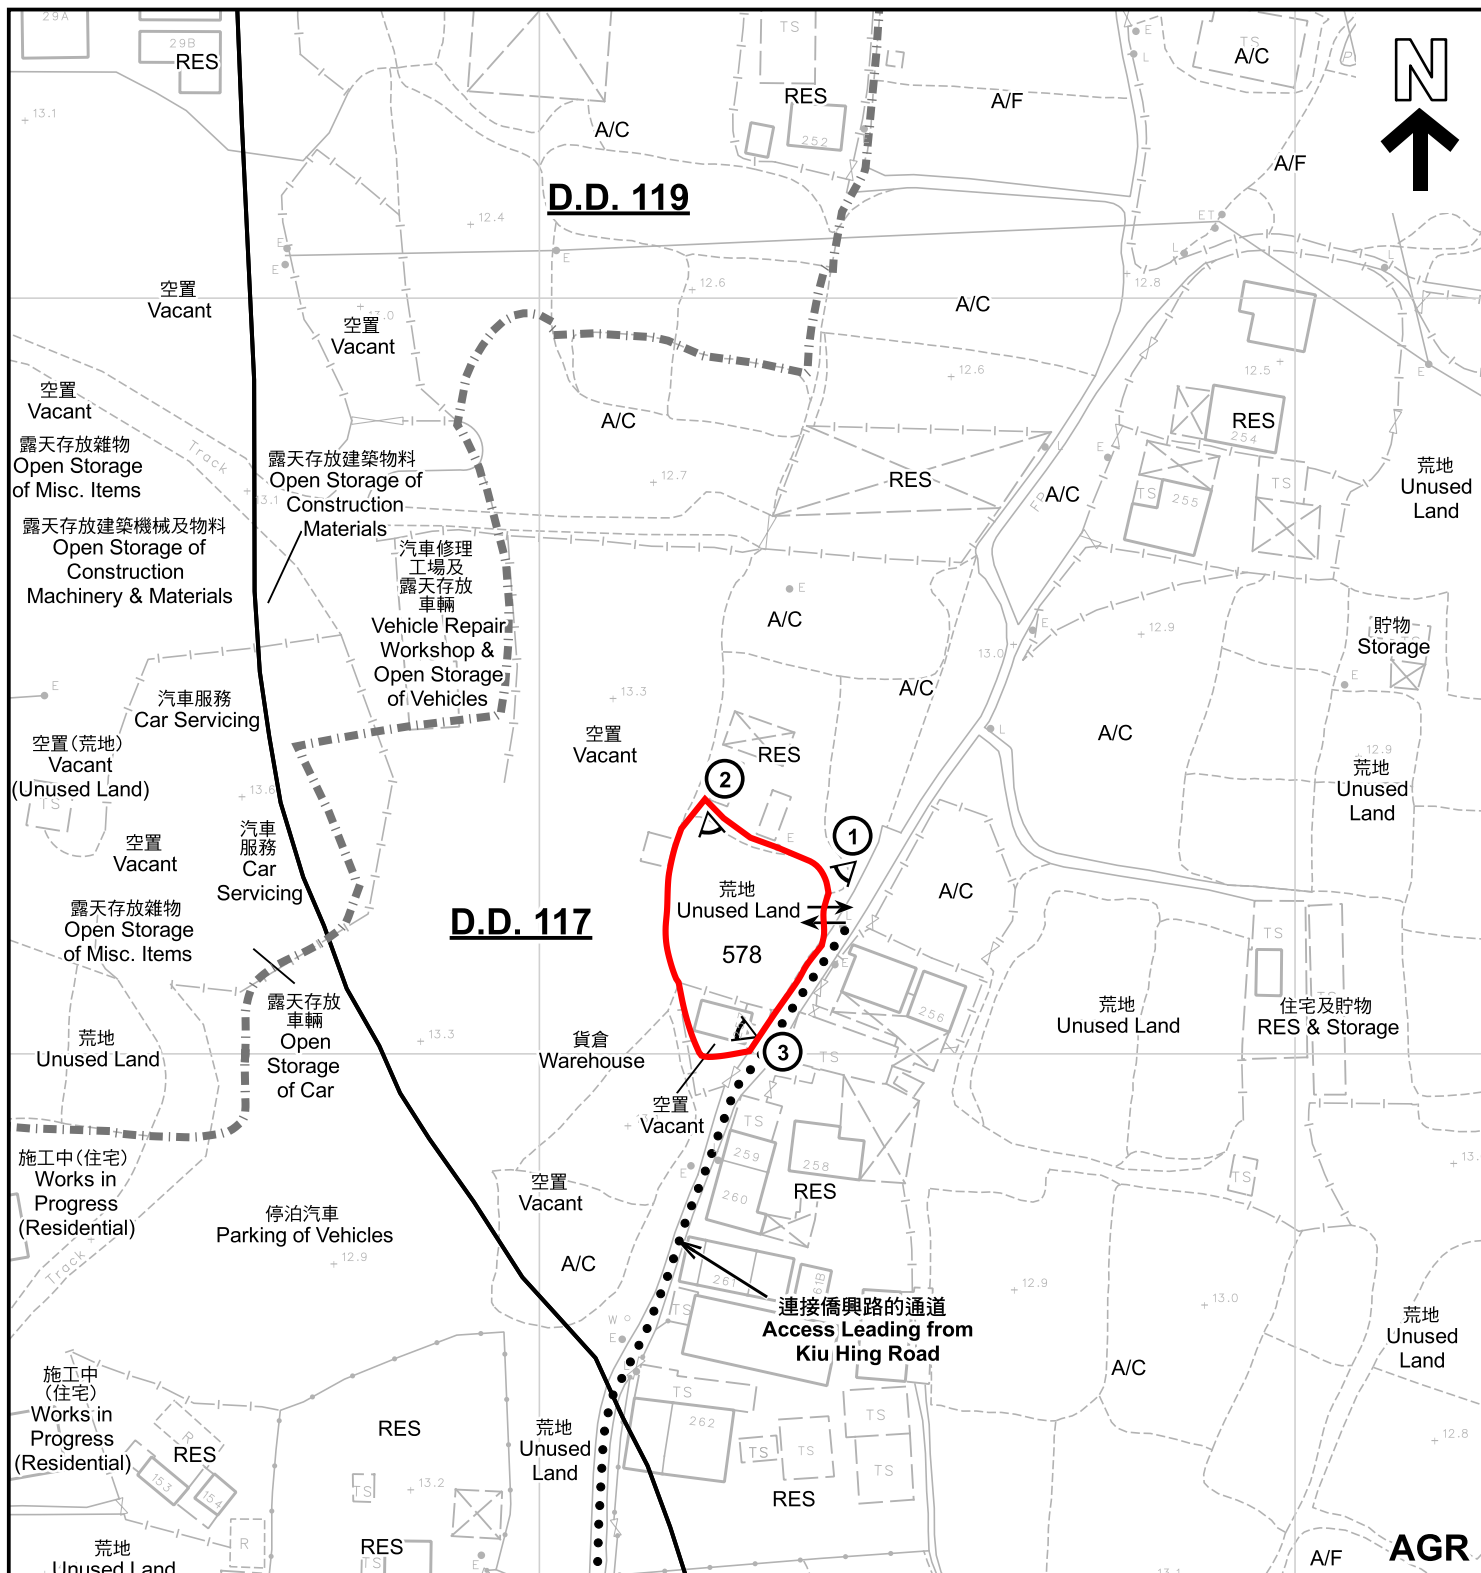

圖例 LEGEND

- 申請地點 (界線只作識別用)
APPLICATION SITE (BOUNDARY FOR IDENTIFICATION PURPOSE ONLY)
- 鄉村式發展
VILLAGE TYPE DEVELOPMENT
- 農業
AGRICULTURE
- 住用構築物
RESIDENTIAL STRUCTURES

- 休耕農地
FALLOW AGRICULTURAL LAND
- 常耕農地
CULTIVATED AGRICULTURAL LAND
- 實地照片的觀景點
VIEWING POINT OF SITE PHOTO
- 丈量約份界線
D.D. BOUNDARY
- 入口/出口
INGRESS / EGRESS

註釋 Notes :

2024年7月26日勘測的土地用途
Land uses shown on this plan are in accordance with the land use survey conducted by the Planning Department on 26.7.2024

平面圖 SITE PLAN

擬議臨時動物寄養所連附屬辦公室(為期5年)及填土工程
元朗大棠丈量約份第117約地段第578號
PROPOSED TEMPORARY ANIMAL BOARDING ESTABLISHMENT
WITH ANCILLARY OFFICE FOR A PERIOD OF 5 YEARS
AND FILLING OF LAND
LOT 578 IN D.D. 117, TAI TONG, YUEN LONG

SCALE 1 : 1 000 比例尺

米 20 0 20 40 米
METRES


規劃署
PLANNING
DEPARTMENT



參考編號
REFERENCE No.
A/YL-TT/666

圖 PLAN
A-2

本摘要圖於2025年2月11日擬備，所根據的資料為測量圖編號 6-NW-19D 和 6-NW-24B
EXTRACT PLAN PREPARED ON 11.2.2025
BASED ON SURVEY SHEETS No. 6-NW-19D and 6-NW-24B

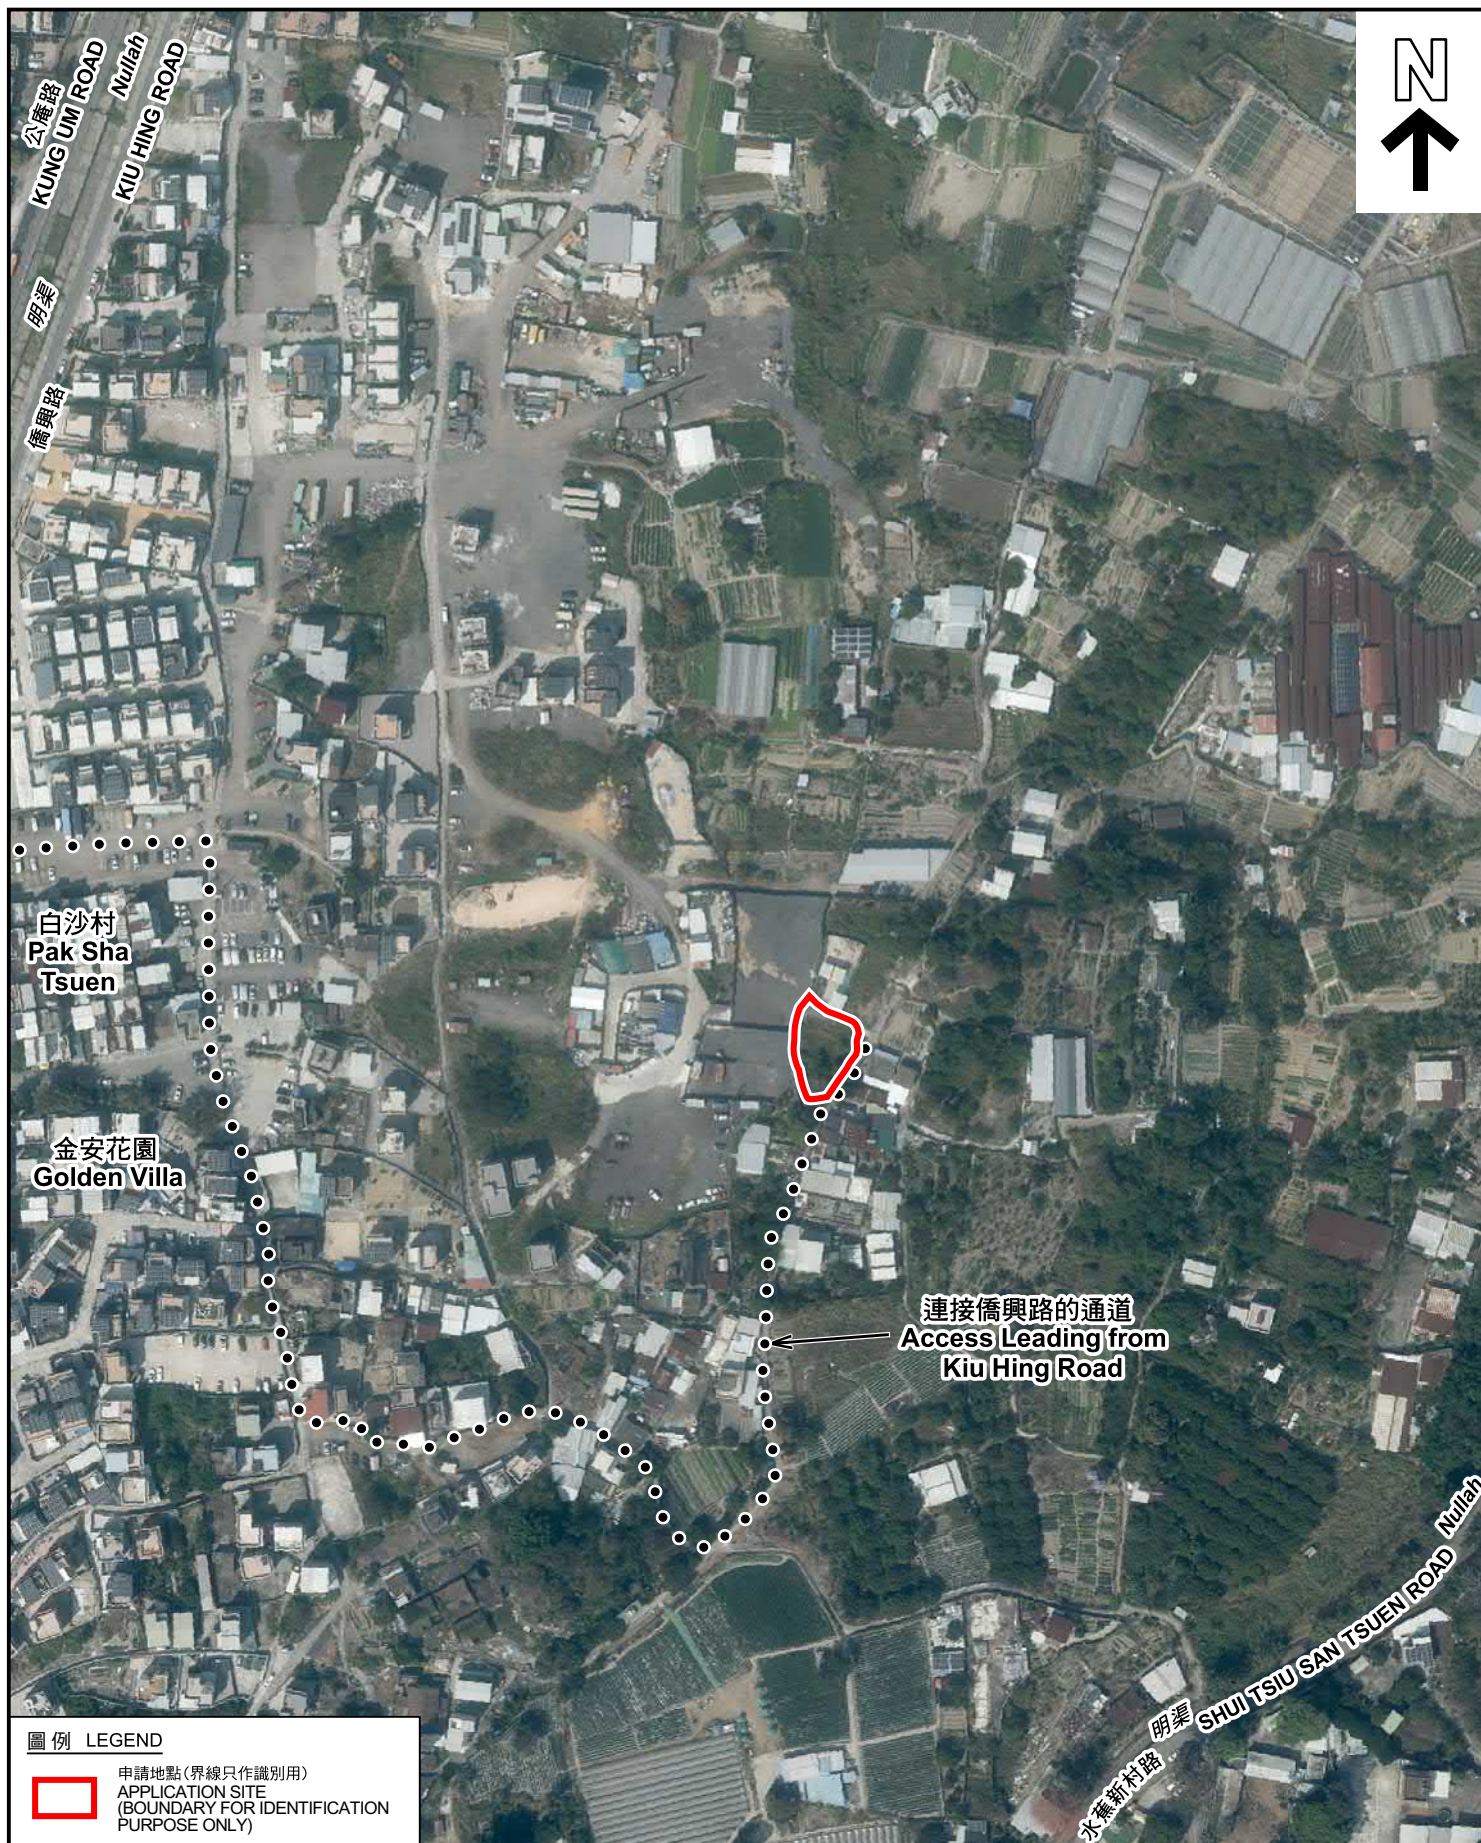

圖例 LEGEND



申請地點(界線只作識別用)
APPLICATION SITE
(BOUNDARY FOR IDENTIFICATION
PURPOSE ONLY)

本摘要圖於2025年2月11日擬備，所根據的資料為地政總署於2023年2月27日拍得的航攝照片編號 E190282C
EXTRACT PLAN PREPARED ON 11.2.2025
BASED ON AERIAL PHOTO No.
E190282C TAKEN ON 27.2.2023
BY LANDS DEPARTMENT

航攝照片 AERIAL PHOTO

擬議臨時動物寄養所連附屬辦公室(為期5年)及填土工程
元朗大堂丈量約份第117約地段第578號
PROPOSED TEMPORARY ANIMAL BOARDING ESTABLISHMENT
WITH ANCILLARY OFFICE FOR A PERIOD OF 5 YEARS
AND FILLING OF LAND
LOT 578 IN D.D. 117, TAI TONG, YUEN LONG

規劃署
PLANNING
DEPARTMENT



參考編號
REFERENCE No.
A/YL-TT/666

圖 PLAN
A-3



實地照片 SITE PHOTOS

擬議臨時動物寄養所連附屬辦公室(為期5年)及填土工程
元朗大堂丈量約份第117約地段第578號
PROPOSED TEMPORARY ANIMAL BOARDING ESTABLISHMENT
WITH ANCILLARY OFFICE FOR A PERIOD OF 5 YEARS
AND FILLING OF LAND
LOT 578 IN D.D. 117, TAI TONG, YUEN LONG

規 劃 署
PLANNING
DEPARTMENT



參考編號
REFERENCE No.
A/YL-TT/666

圖 PLAN
A-4

本圖於2025年2月11日擬備，所根據的
資料為攝於2024年7月26日的實地照片
PLAN PREPARED ON 11.2.2025
BASED ON SITE PHOTOS
TAKEN ON 26.7.2024