


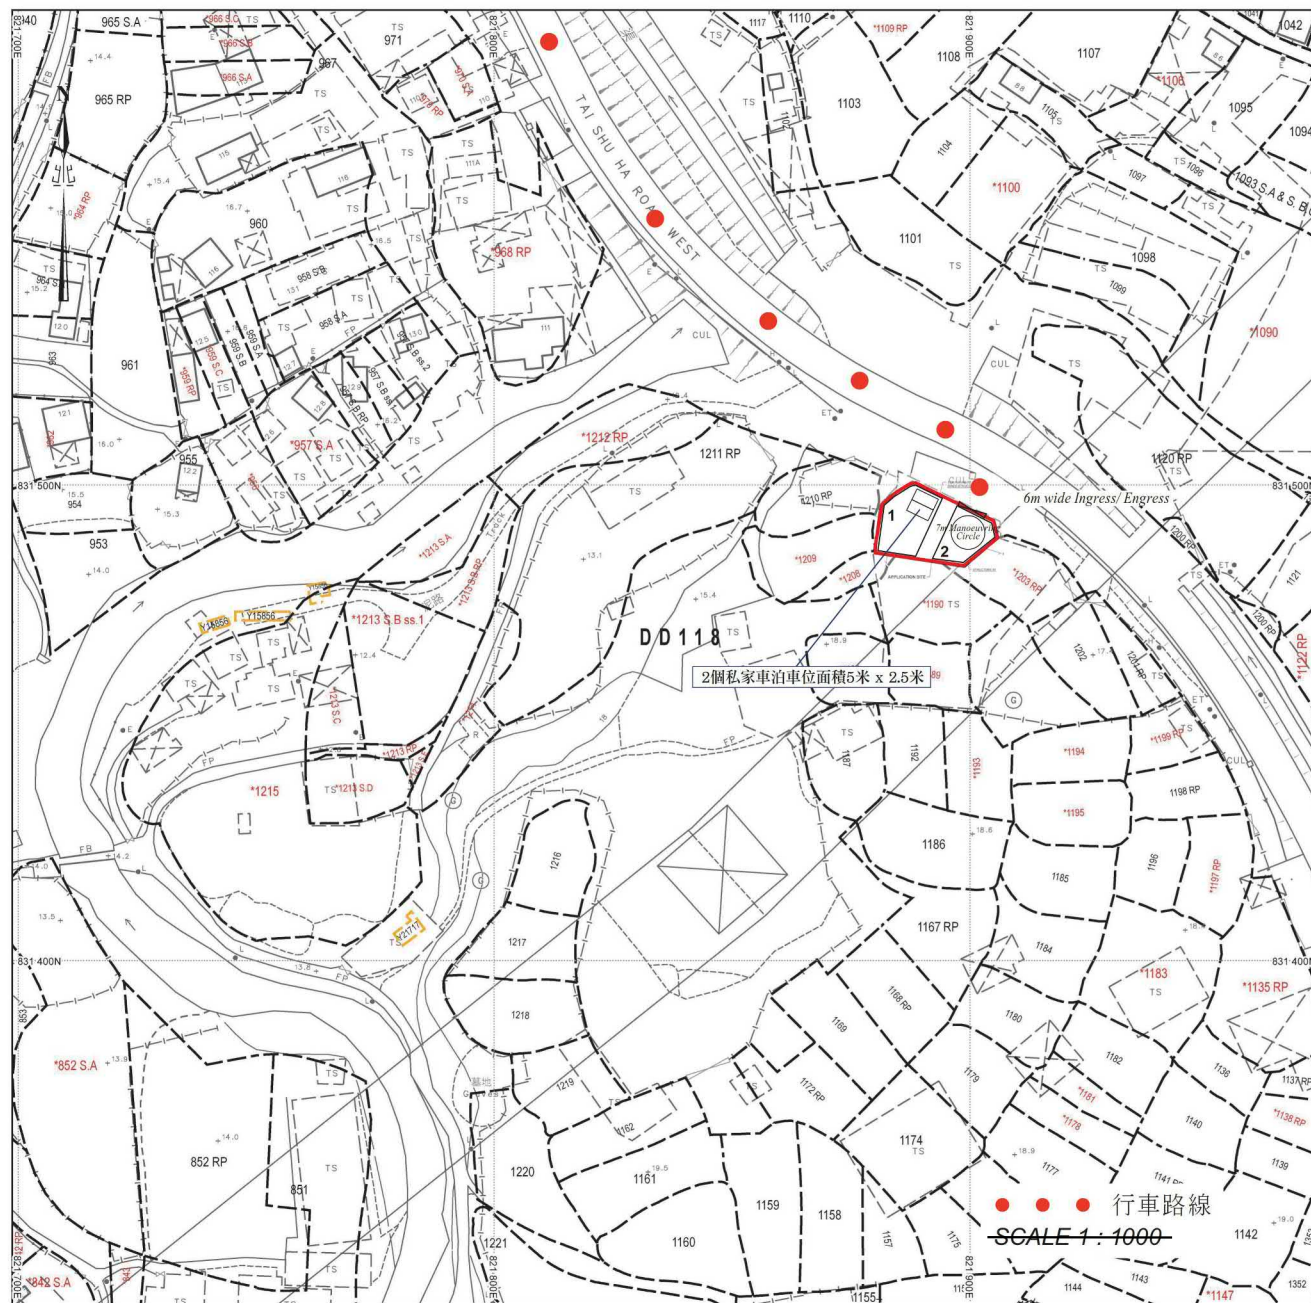

場地設計圖

構築物(1)
用途：貨倉、洗手間及辦公室
建築物料：以金屬搭建
高度：約8.23米
層數：2層
面積：約110平方米
總樓面面積：約220平方米


構築物(2)
用途：貨倉及辦公室
建築物料：以金屬搭建
高度：約8.23米
層數：2層
面積：約100平方米
總樓面面積：約200平方米

SMO-P02 20240711115508 10


(摘錄自申請人於 24. 7. 2024 呈交的申請書)
(Extract from Applicant's
Submission of 24.7.2024)

參考編號
REFERENCE No.
A/YL-TT/668

繪圖 DRAWING
A-1

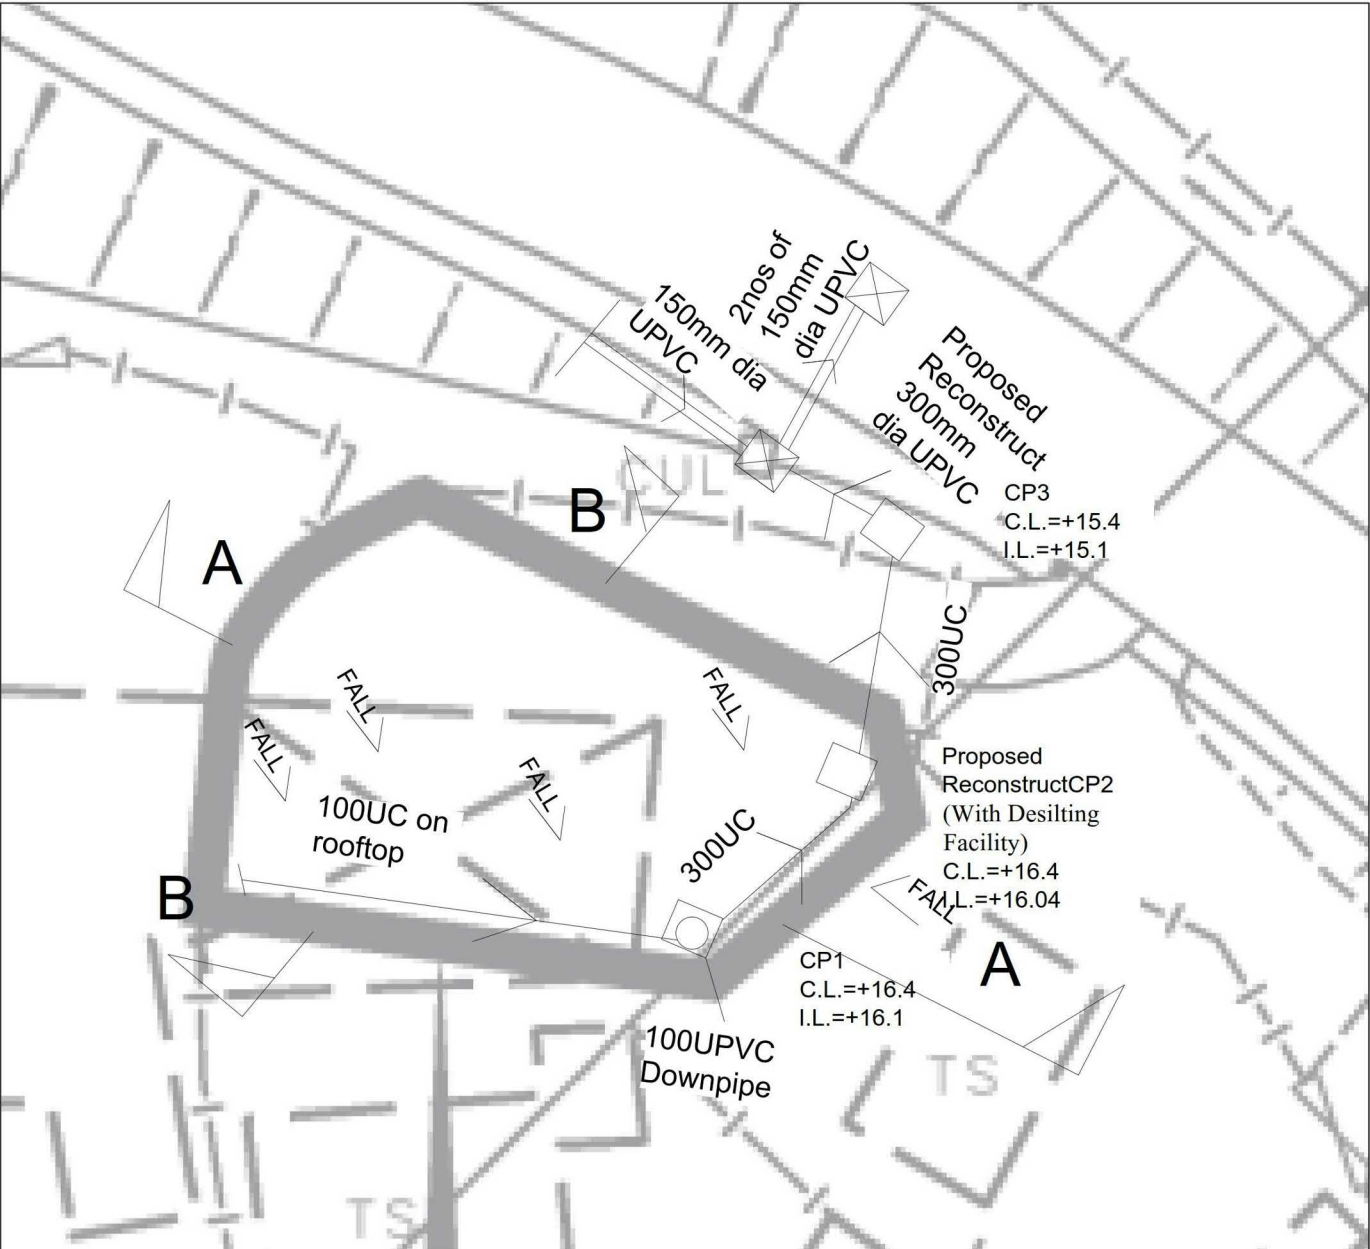

LEGEND As-built Catchpit → As-built UC (1:100) ⊠ Existing Catchpit (size) → Existing UC		Proposed Site in DD118 Lot1207 +16.4 SECTION A-A Existing 300UC → +17.4 Proposed Site in DD118 Lot1207 +16.4 SECTION B-B Existing 100UC EXISTING TEMPORARY STRUCTURE HAVE THEIR OWN DRAINAGE FACILITY SYSTEM		Note: 1. CP2 with desilting facility shall follow CEDD's standard drawing C24061. 2. The invert level of the connection point shall be verified on site prior the commencement of works.	
恆協工程有限公司 HANDSHIP ENGINEERING COMPANY LIMITED		Title: Drainage Plan		DD118—D01	
Project Lot 1207 RP (Par t) in D.D. 118, Tai Tong, Yuen Long, New Territories		Drawn by: DM		Date:	
		Check by: DM		Scale: ----	

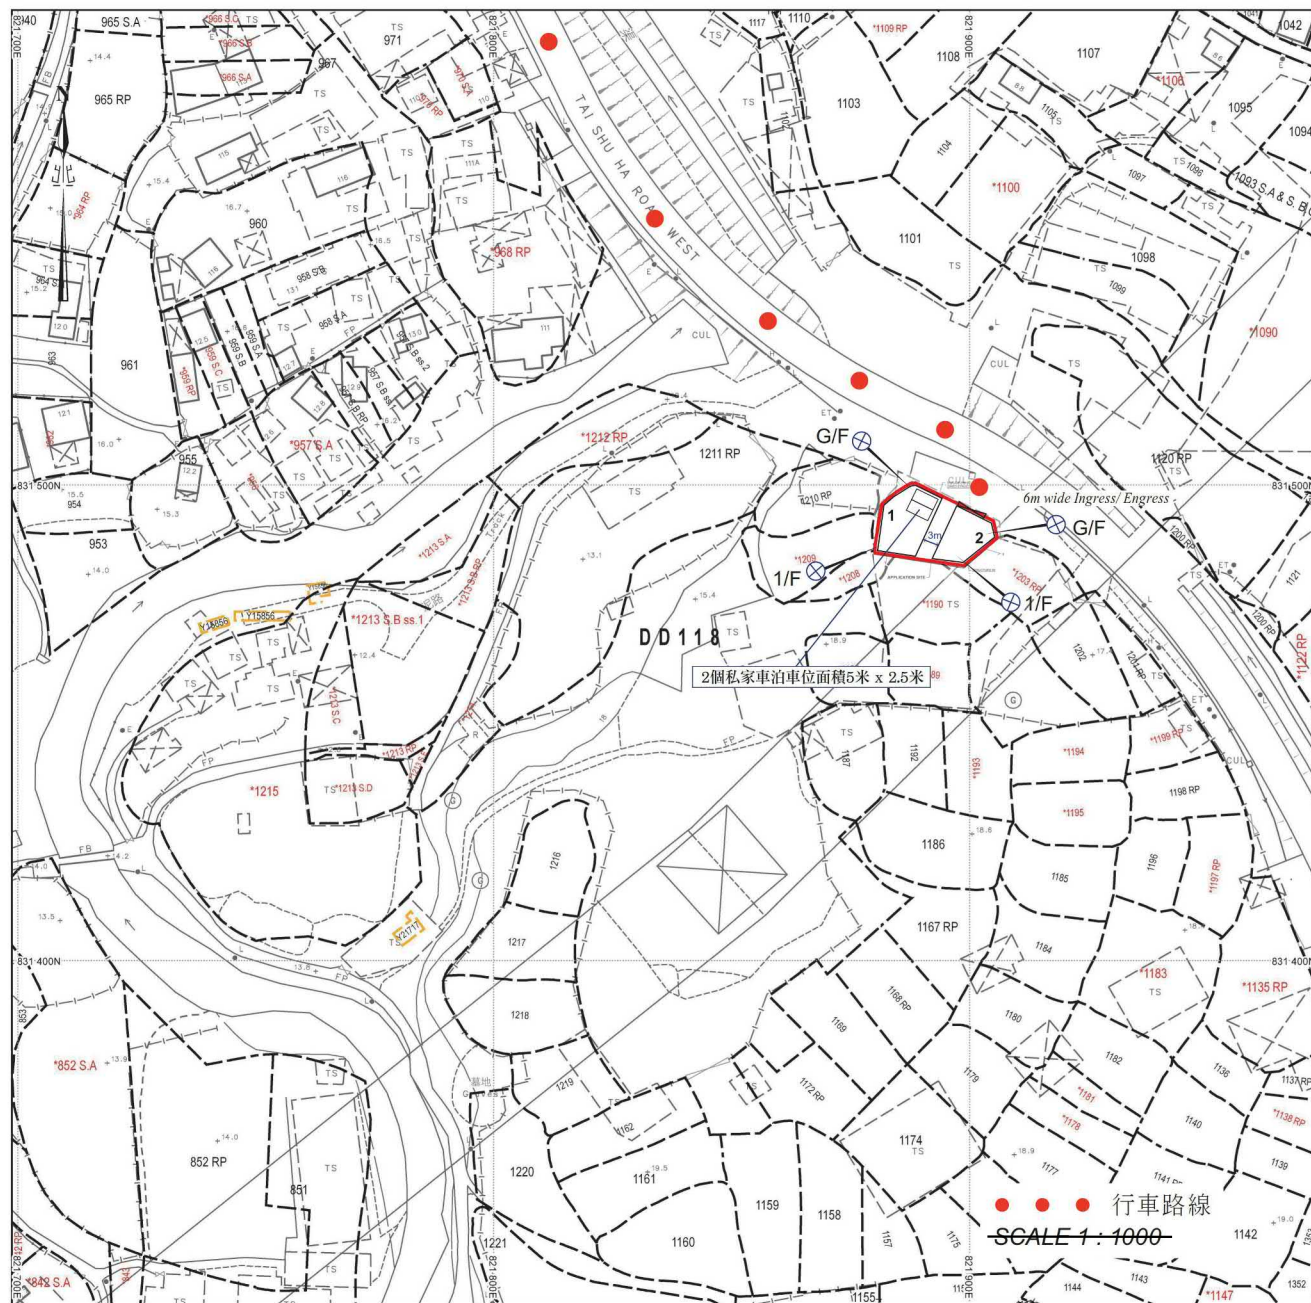

消防裝置建議

⊗ 四公斤乾粉滅火筒

申請場地有2個構築物，主要存放水泥及磚瓦建材。場地不會存放易燃物品，兩個構築物之間有3米距離。基於以上條件，申請人建議在場地共安裝4支四公斤乾粉滅火筒，分別位於每層構築物內。

構築物(1)

用途：貨倉、洗手間及
建築物料：以金屬搭建
高度：約8.23米
層數：2層
面積：約110平方米
總樓面面積：約220平方米


構築物(2)

用途：貨倉及辦公室
建築物料：以金屬搭建
高度：約8.23米
層數：2層
面積：約100平方米
總樓面面積：約200平方米

(摘錄自申請人於 29. 8. 2024 呈交的進一步資料)
(Extract from Applicant's Further
Information Submitted on 29.8.2024)

參考編號
REFERENCE No.
A/YL-TT/668

繪圖 DRAWING
A-3

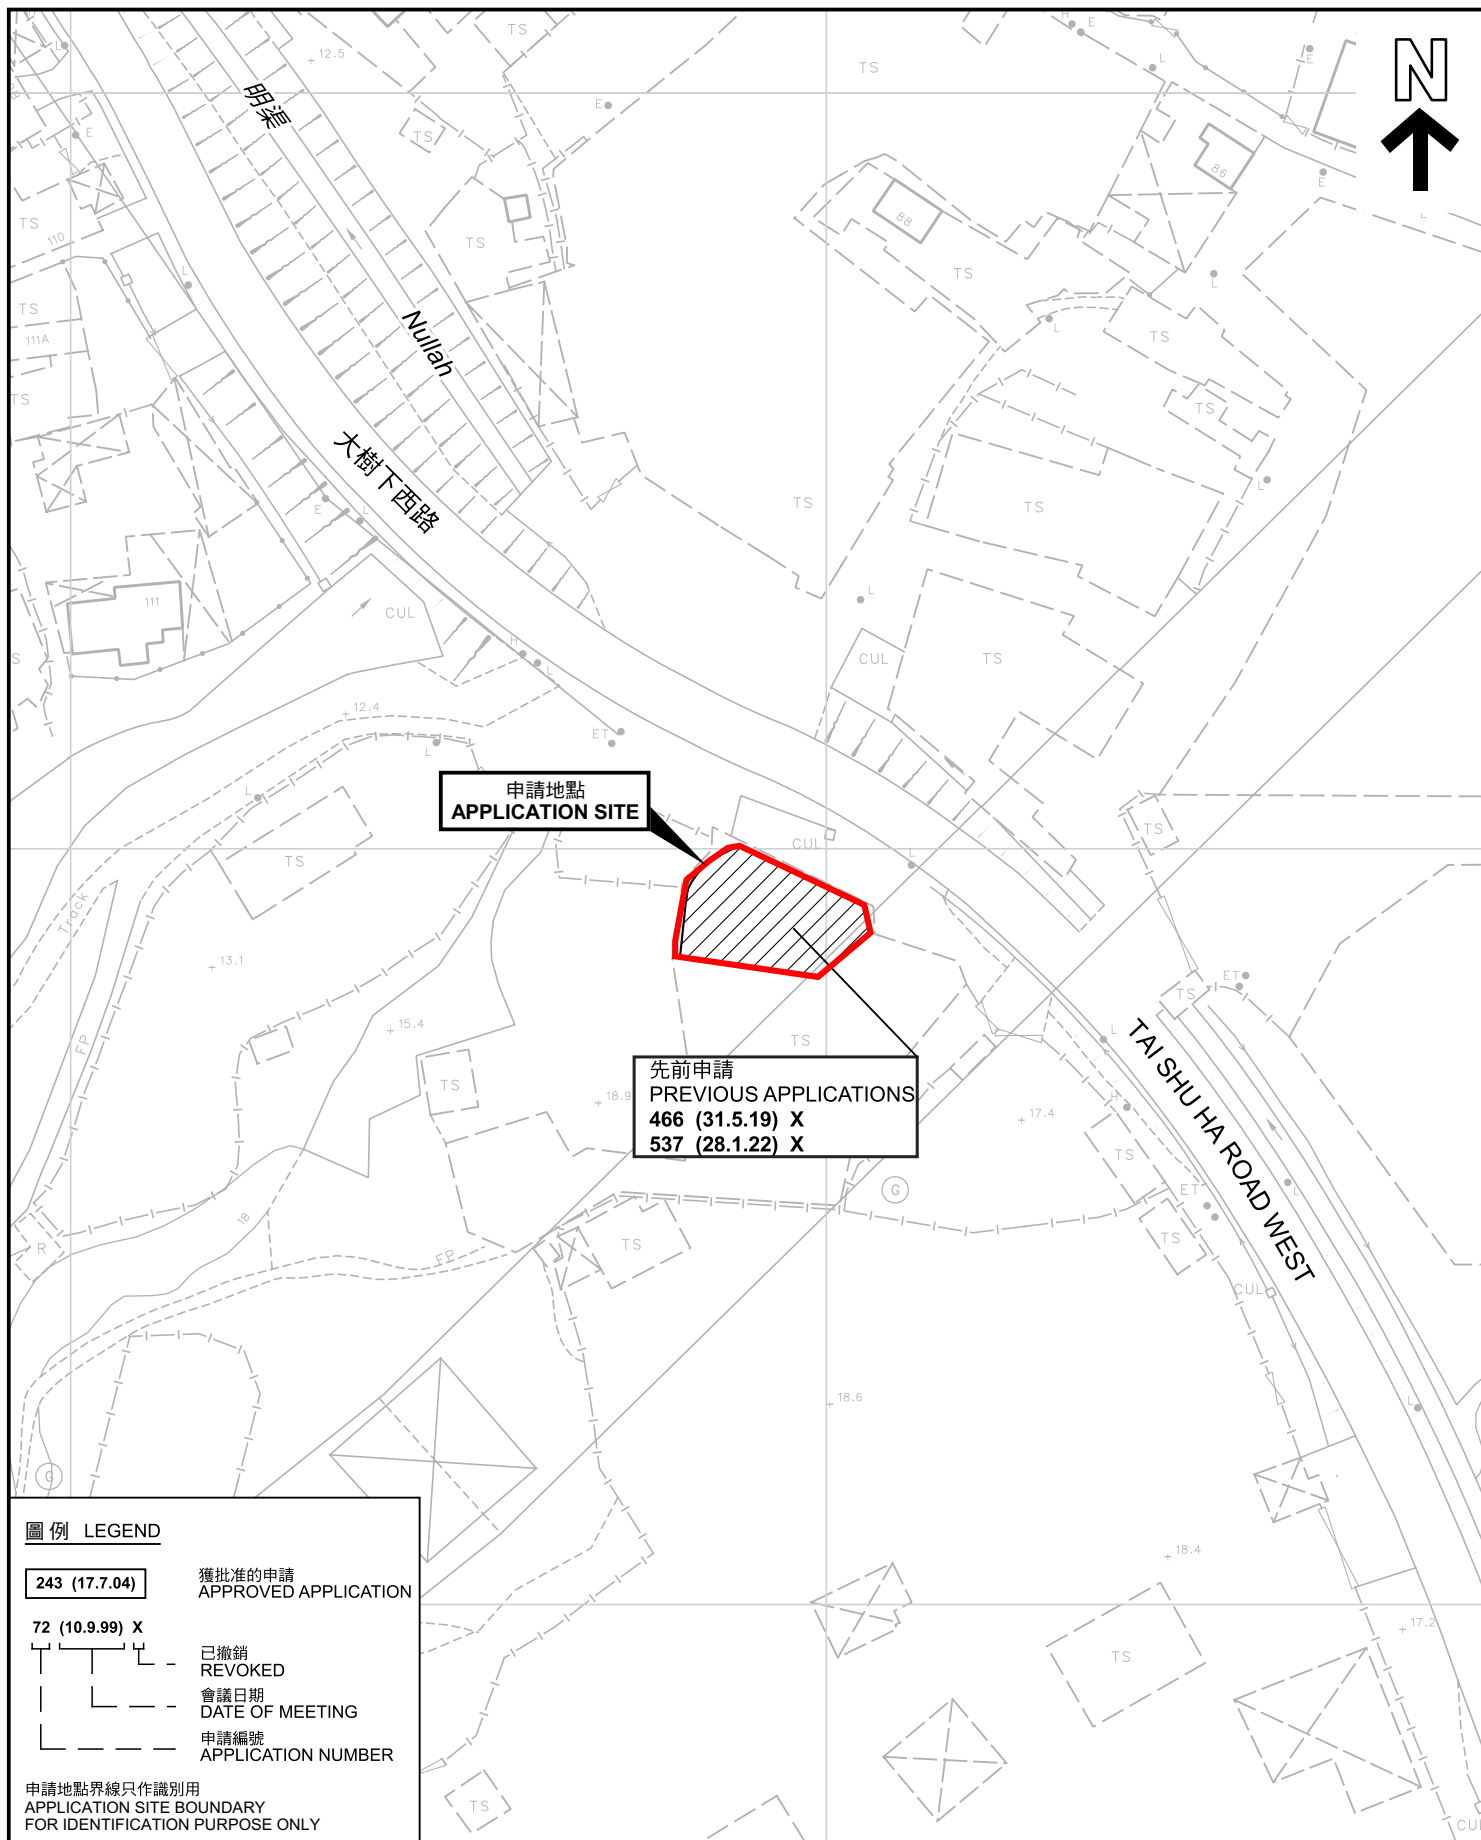

先前申請圖 PREVIOUS APPLICATIONS PLAN

擬議臨時貨倉(危險品倉庫除外)(為期3年)
元朗大棠丈量約份第118約地段第1207號餘段(部分)
PROPOSED TEMPORARY WAREHOUSE
(EXCLUDING DANGEROUS GOODS GODOWN)
FOR A PERIOD OF 3 YEARS
LOT 1207 RP (PART) IN D.D. 118, TAI TONG, YUEN LONG

SCALE 1 : 1 000 比例尺
米 20 0 20 40 米
METRES


規 劃 署
PLANNING
DEPARTMENT



參考編號
REFERENCE No.
A/YL-TT/668

圖 PLAN
A-1b

本摘要圖於2024年8月20日擬備，所根據的
資料為測量圖編號 6-NW-20D
EXTRACT PLAN PREPARED ON 20.8.2024
BASED ON SURVEY SHEETS No.
6-NW-20D

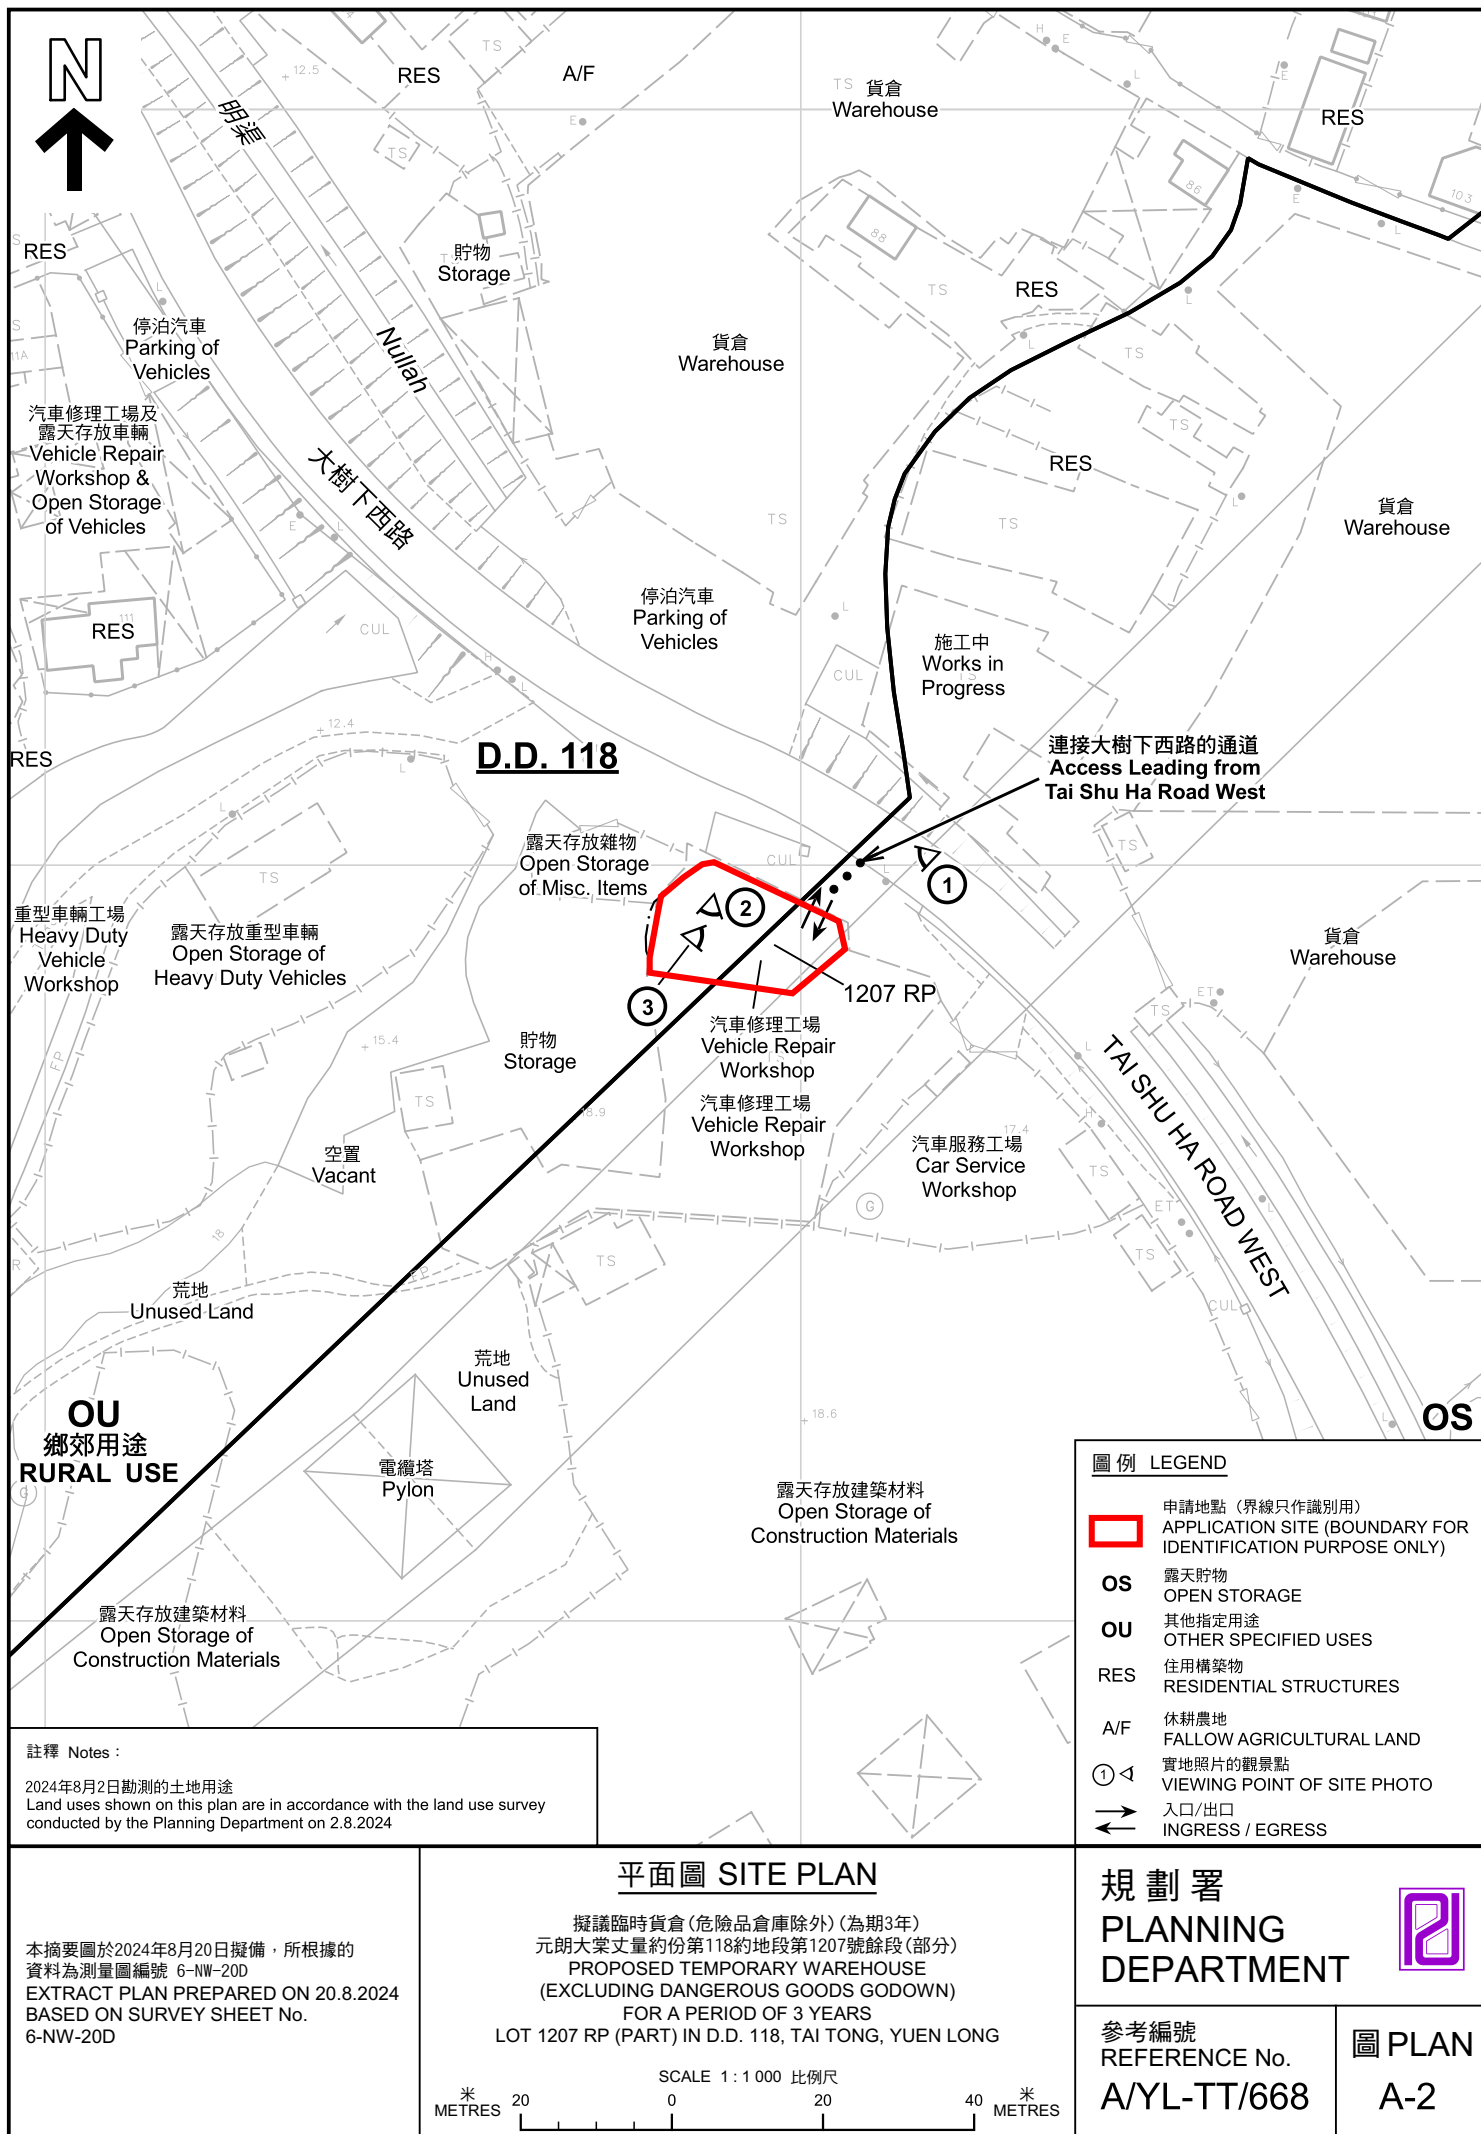



圖例 LEGEND



申請地點(界線只作識別用)
APPLICATION SITE
(BOUNDARY FOR IDENTIFICATION
PURPOSE ONLY)

本摘要圖於2024年8月20日擬備，所根據的資料為地政總署於2023年2月27日拍得的航攝照片編號 E190275C
EXTRACT PLAN PREPARED ON 20.8.2024
BASED ON AERIAL PHOTO No.
E190275C TAKEN ON 27.2.2023
BY LANDS DEPARTMENT

航攝照片 AERIAL PHOTO

擬議臨時貨倉(危險品倉庫除外)(為期3年)
元朗大堂丈量約份第118約地段第1207號餘段(部分)
PROPOSED TEMPORARY WAREHOUSE
(EXCLUDING DANGEROUS GOODS GODOWN)
FOR A PERIOD OF 3 YEARS
LOT 1207 RP (PART) IN D.D. 118, TAI TONG, YUEN LONG

規劃署
PLANNING
DEPARTMENT



參考編號
REFERENCE No.
A/YL-TT/668

圖 PLAN
A-3



實地照片 SITE PHOTOS

擬議臨時貨倉(危險品倉庫除外)(為期3年)
元朗大棠丈量約份第118約地段第1207號餘段(部分)
PROPOSED TEMPORARY WAREHOUSE
(EXCLUDING DANGEROUS GOODS GODOWN)
FOR A PERIOD OF 3 YEARS
LOT 1207 RP (PART) IN D.D. 118, TAI TONG, YUEN LONG

規劃署
PLANNING
DEPARTMENT



參考編號
REFERENCE No.
A/YL-TT/668

圖 PLAN
A-4

本圖於2024年8月21日擬備，所根據的資料為攝於2024年8月2日的實地照片
PLAN PREPARED ON 21.8.2024
BASED ON SITE PHOTOS
TAKEN ON 2.8.2024