


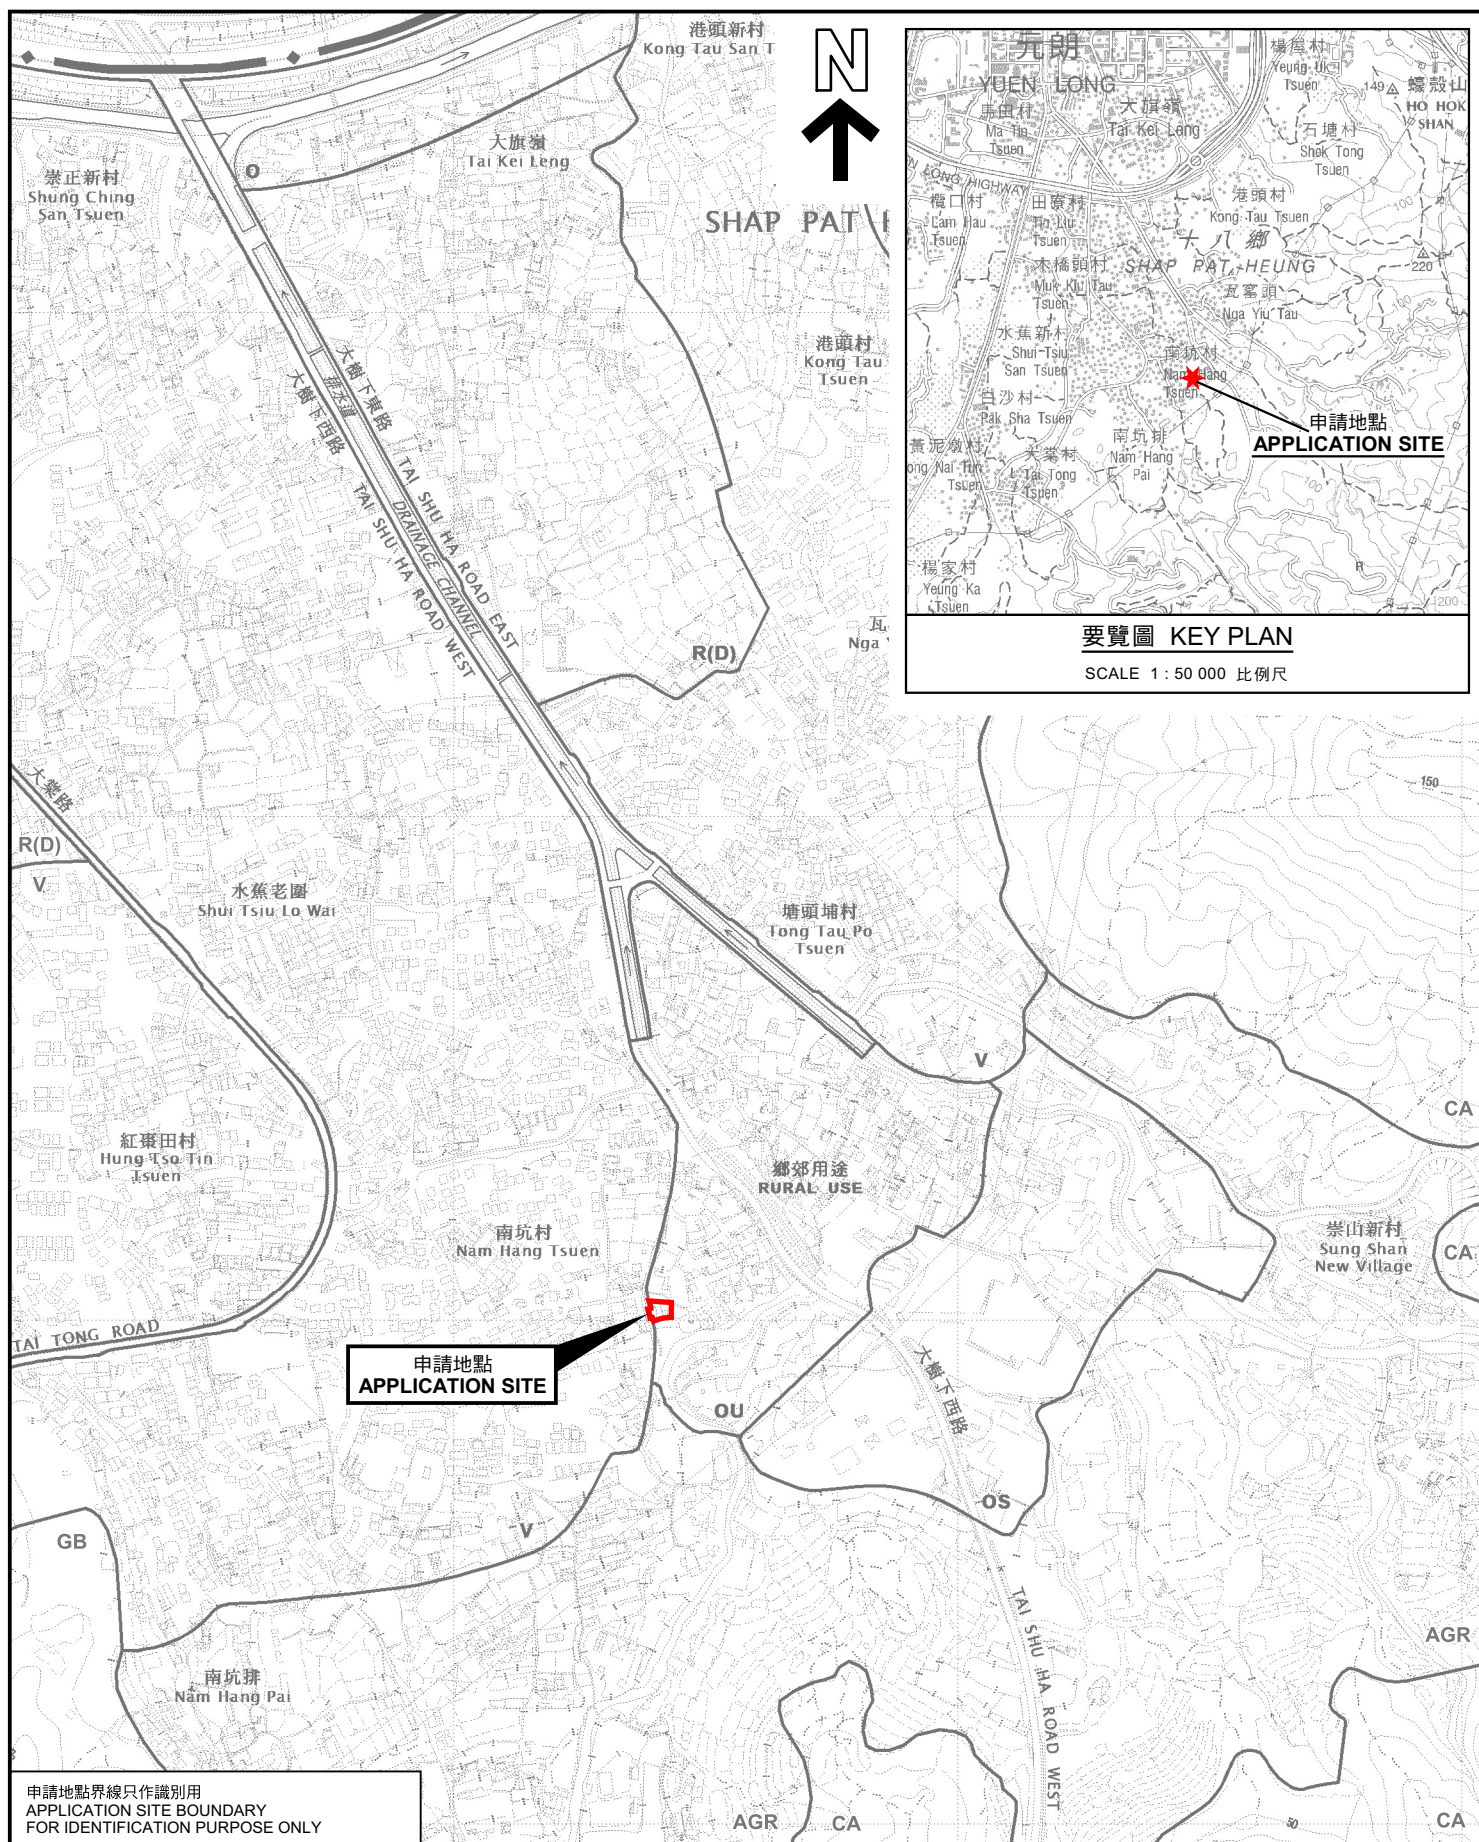

位置圖 LOCATION PLAN

規劃署
PLANNING
DEPARTMENT

參考編號
REFERENCE No.
A/YL-TT/672

PLAN
A-1