

(摘錄自申請人於 14. 8. 2024 呈交的申請書)
(Extract from Applicant's
Submission of 14.8.2024)


參考編號
REFERENCE No.
A/YL-TT/673

繪圖 DRAWING
A-2

SWEPT PATH ANALYSIS

TYPE OF VEHICLE : LIGHT GOODS VEHICLE
 DIMENSION OF VEHICLE : 2.1 m (W) X 5.2 m (L)

SWEPT PATHS GENERATED BY AUTODESK VEHICLE TRACKING 2019

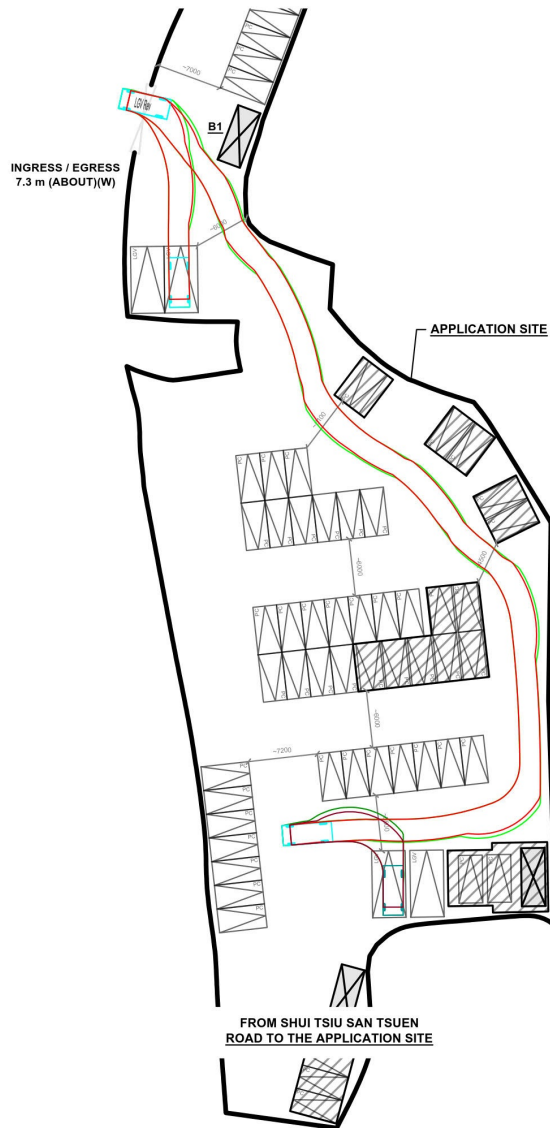


INGRESS / EGRESS
7.3 m (ABOUT)(W)

APPLICATION SITE

FROM THE APPLICATION SITE
TO SHUI TSIU SAN TSUEN ROAD

LEGEND

- APPLICATION SITE
- STRUCTURE (ENCLOSED)
- STRUCTURE (CANOPY)
- PARKING SPACE (PC)
- PARKING SPACE (LGV)
- INGRESS / EGRESS
- LIGHT GOODS VEHICLE
- SWEPT PATH OF VEHICLE

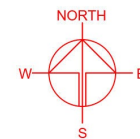

PLANNING CONSULTANT



PROJECT

PROPOSED TEMPORARY
PUBLIC VEHICLE PARK
(EXCLUDING CONTAINER
VEHICLE) FOR A PERIOD OF 5
YEARS

SITE LOCATION

VARIOUS LOTS IN D.D. 117, SHUI
TSIU SAN TSUEN, TAI TONG,
YUEN LONG, NEW TERRITORIES

SCALE

1:700 @ A4

DRAWN BY

MN

DATE

11.8.2023

CHECKED BY

DATE

APPROVED BY

DATE

DWG. TITLE

SWEPT PATH ANALYSIS

DWG NO.

PLAN 6

VER.

001

(摘錄自申請人於 14.8.2024 呈交的申請書)
 (Extract from Applicant's
 Submission of 14.8.2024)

參考編號
 REFERENCE No.
 A/YL-TT/673


繪圖 DRAWING
 A-3



(摘錄自申請人於 14. 8. 2024 呈交的申請書)
(Extract from Applicant's
Submission of 14.8.2024)

參考編號
REFERENCE No.
AYL-TT/673



繪圖 DRAWING
A-4

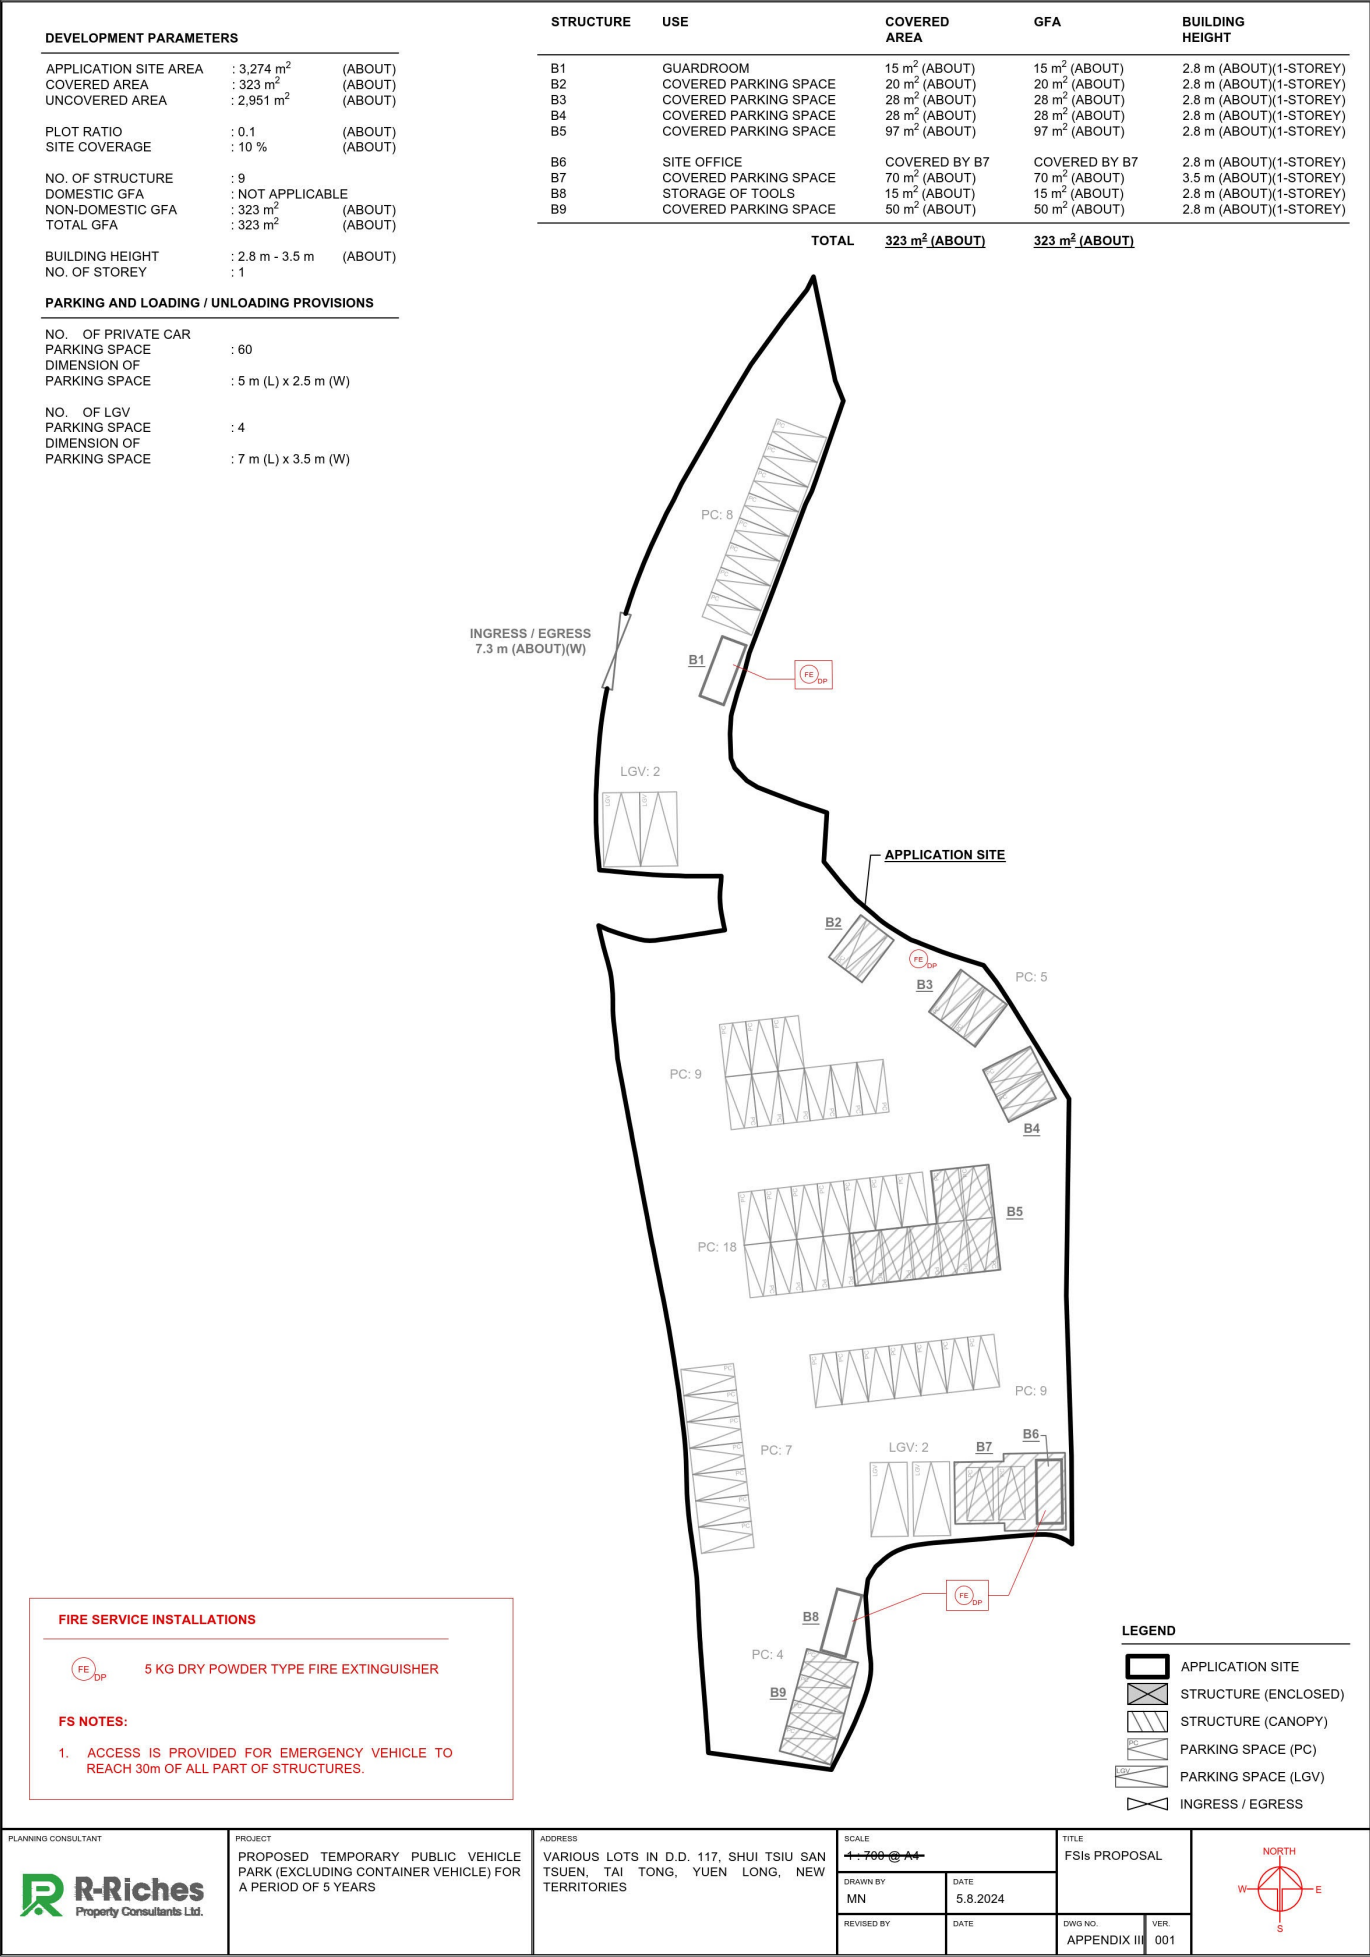

(摘錄自申請人於 14. 8. 2024 呈交的申請書)
(Extract from Applicant's Submission of 14.8.2024)

參考編號
REFERENCE No.
A/YL-TT/673

繪圖 DRAWING
A-6

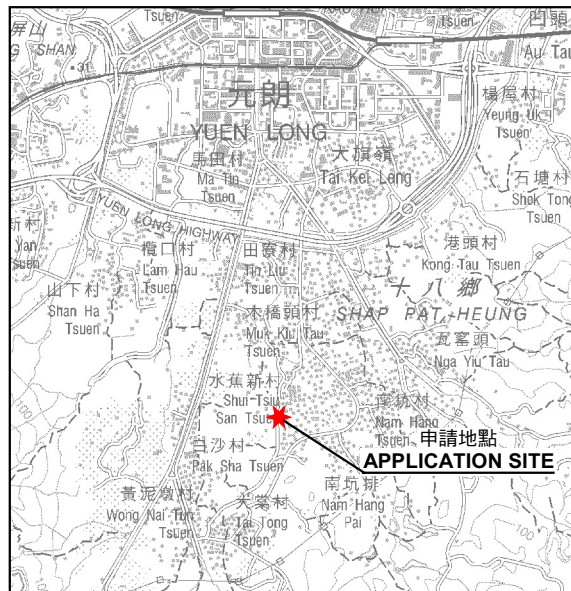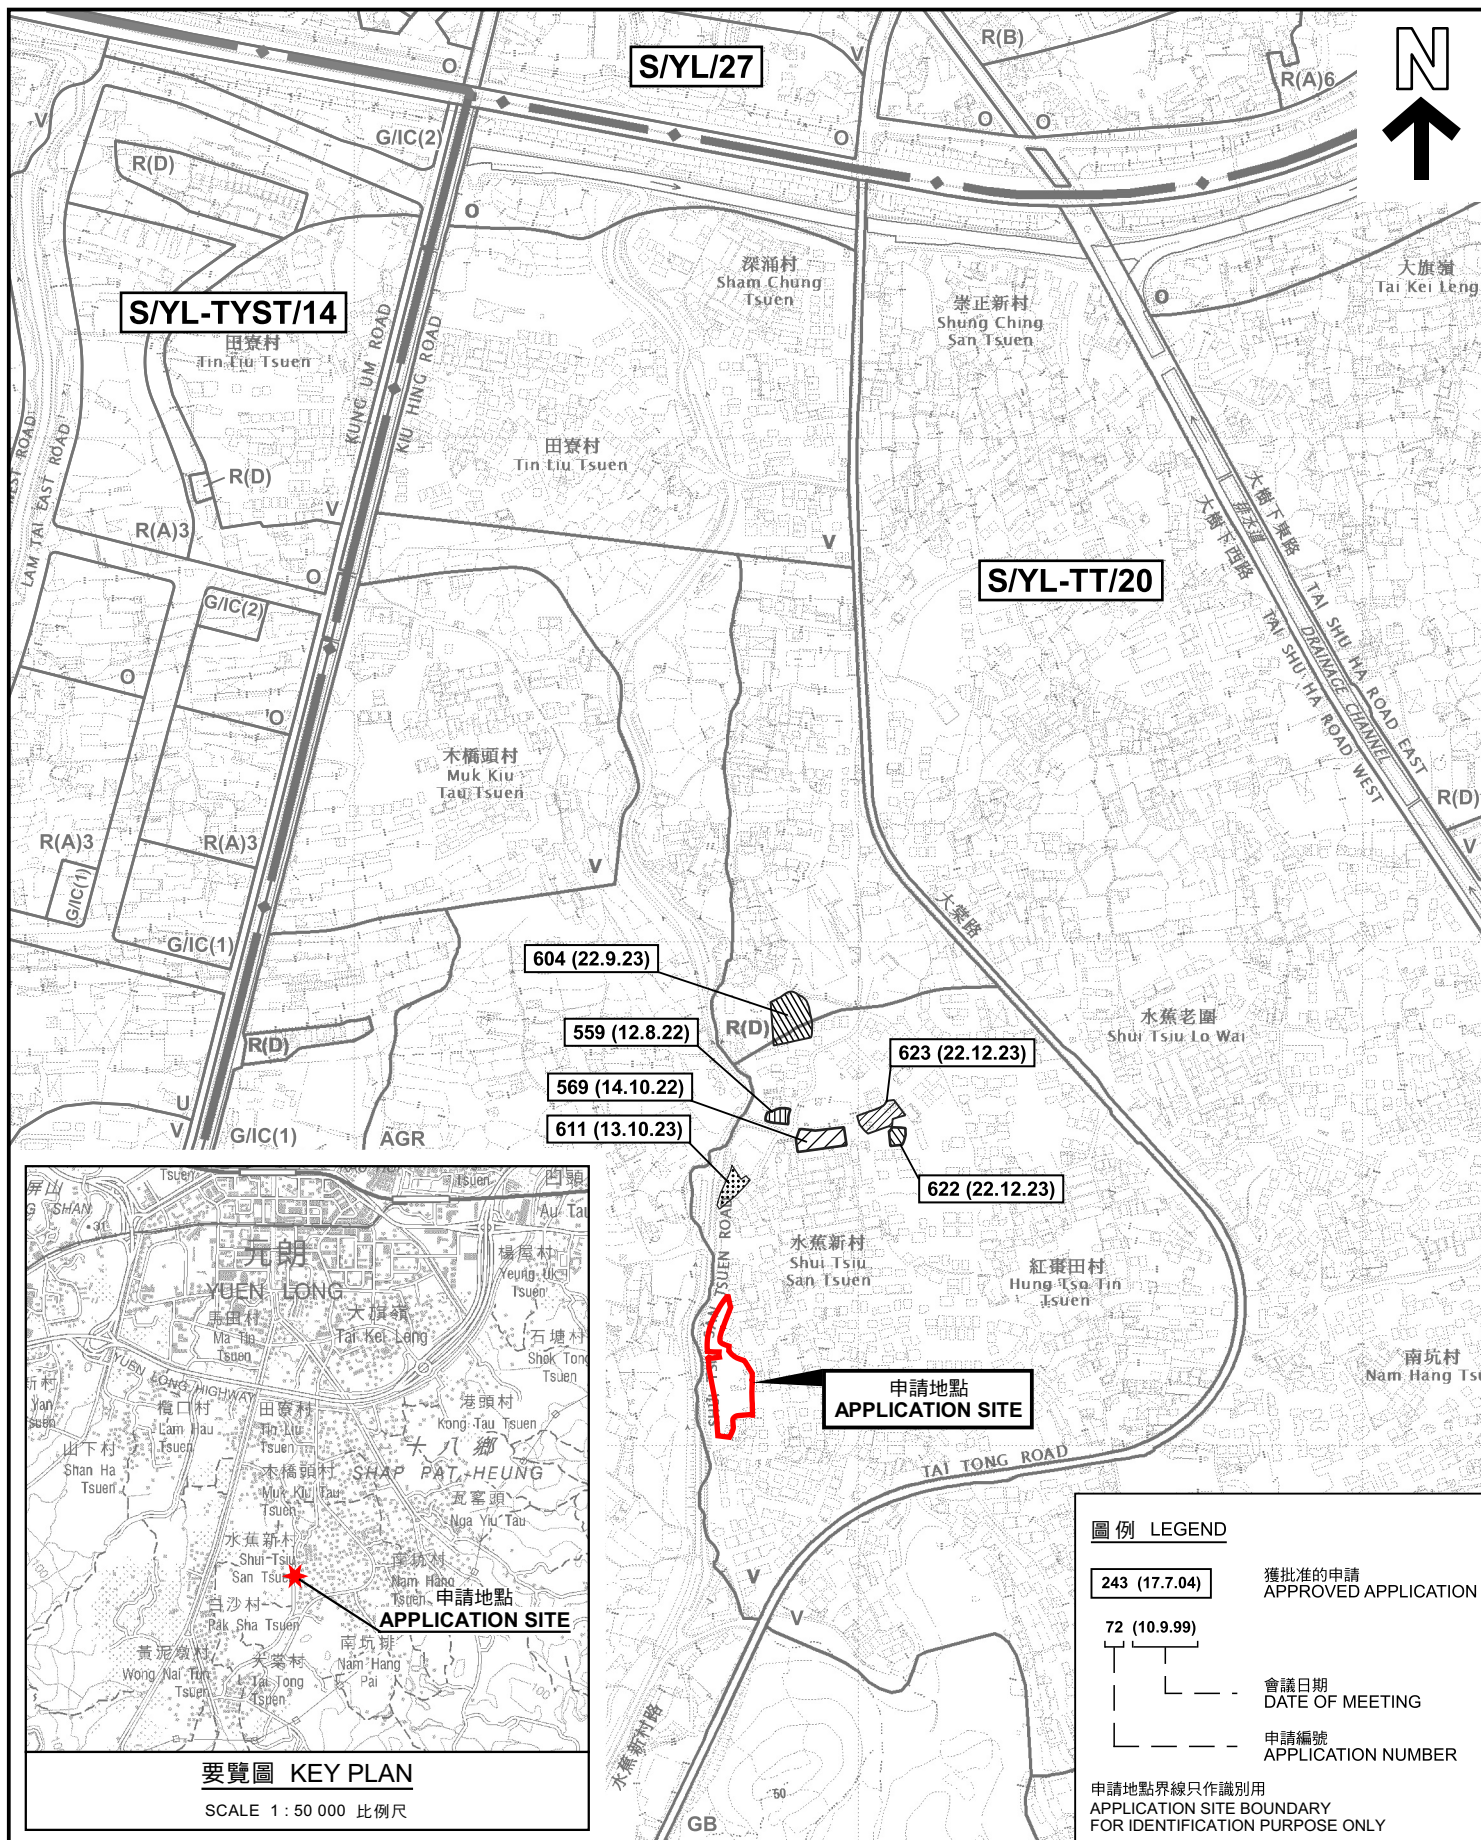

要覽圖 KEY PLAN

SCALE 1 : 50 000 比例尺

圖例 LEGEND

- 243 (17.7.04) 獲批准的申請
APPROVED APPLICATION
- 72 (10.9.99) 會議日期
DATE OF MEETING
- 申請編號
APPLICATION NUMBER

申請地點界線只作識別用
APPLICATION SITE BOUNDARY
FOR IDENTIFICATION PURPOSE ONLY

位置圖及同類申請 LOCATION PLAN WITH SIMILAR APPLICATIONS

臨時公眾停車場(貨櫃車除外)(為期5年)
元朗大堂丈量約份第117約地段第49號(部分)、第417號(部分)、
第418號、第419號、第420號(部分)及第431號(部分)
TEMPORARY PUBLIC VEHICLE PARK
(EXCLUDING CONTAINER VEHICLE) FOR A PERIOD OF 5 YEARS
LOTS 49 (PART), 417 (PART), 418, 419, 420 (PART) AND 431 (PART)
IN D.D. 117, TAI TONG, YUEN LONG

SCALE 1 : 7 500 比例尺

米 100 0 100 200 300 米
METRES


規劃署
PLANNING
DEPARTMENT



參考編號
REFERENCE No.
A/YL-TT/673

圖 PLAN
A-1a

本摘要圖於2024年9月25日擬備，
所根據的資料為於2023年12月5日
核准的分區計劃大綱圖編號 S/YL-TT/20
EXTRACT PLAN PREPARED ON 25.9.2024
BASED ON OUTLINE ZONING PLAN No.
S/YL-TT/20 APPROVED ON 5.12.2023

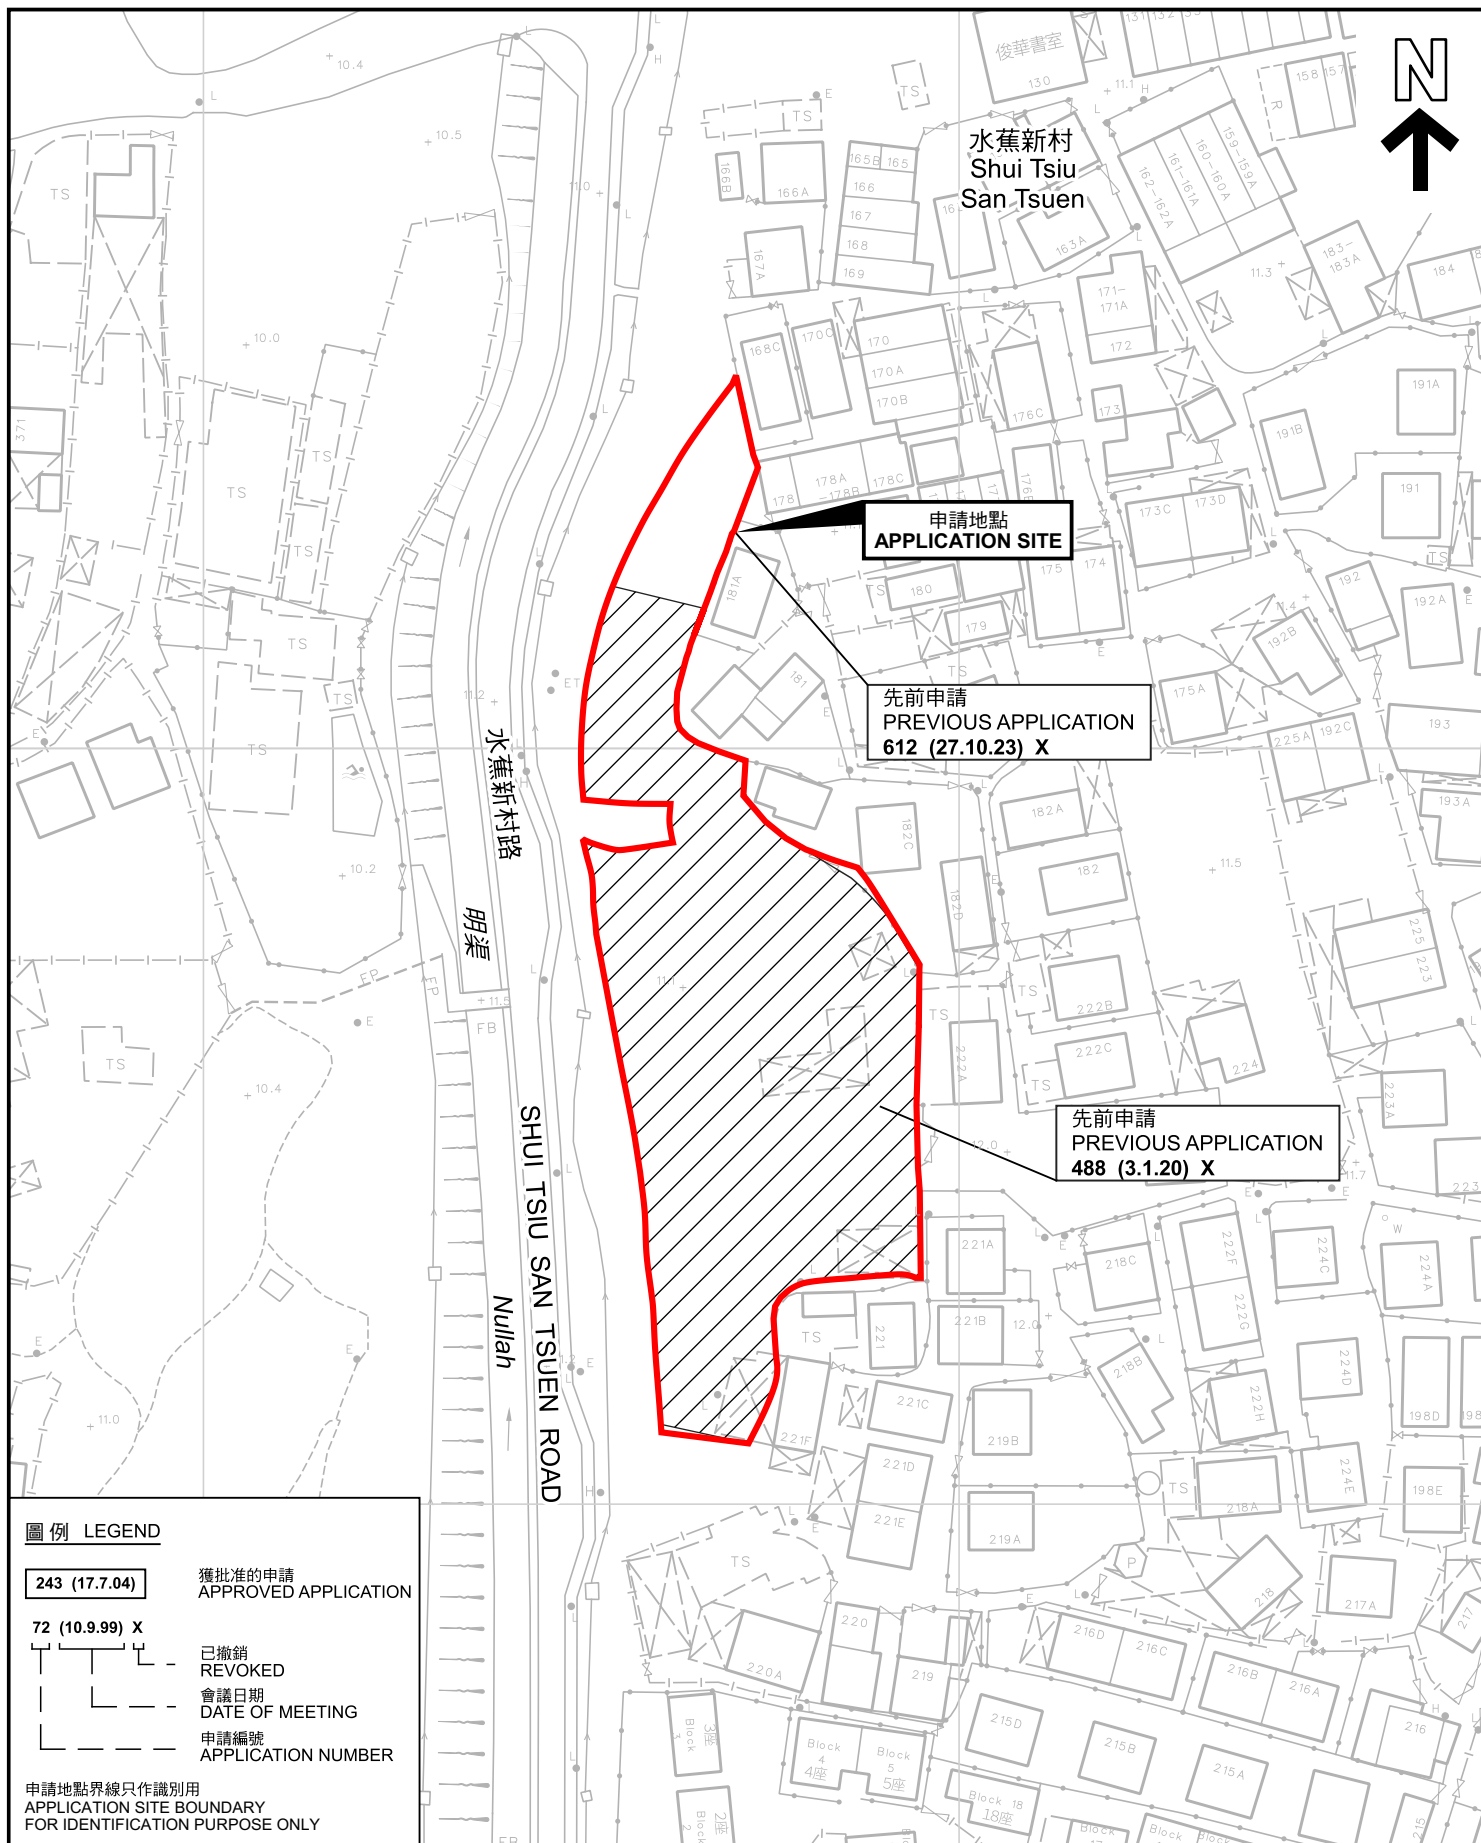

圖例 LEGEND

243 (17.7.04)

獲批准的申請
APPROVED APPLICATION

72 (10.9.99) X

已撤銷
REVOKED

會議日期
DATE OF MEETING

申請編號
APPLICATION NUMBER

申請地點界線只作識別用

APPLICATION SITE BOUNDARY
FOR IDENTIFICATION PURPOSE ONLY

先前申請圖 PREVIOUS APPLICATIONS PLAN

臨時公眾停車場(貨櫃車除外)(為期5年)

元朗大堂丈量約份第117約地段第49號(部分)、第417號(部分)、
第418號、第419號、第420號(部分)及第431號(部分)

TEMPORARY PUBLIC VEHICLE PARK

(EXCLUDING CONTAINER VEHICLE) FOR A PERIOD OF 5 YEARS
LOTS 49 (PART), 417 (PART), 418, 419, 420 (PART) AND 431 (PART)
IN D.D. 117, TAI TONG, YUEN LONG

SCALE 1:1 000 比例尺

米 20 0 20 40 米
METRES

規劃署

PLANNING
DEPARTMENT



參考編號

REFERENCE No.



A/YL-TT/673


圖 PLAN

A-1b

本摘要圖於2024年9月25日擬備，所根據的
資料為測量圖編號 6-NW-19D

EXTRACT PLAN PREPARED ON 25.9.2024
BASED ON SURVEY SHEET No.
6-NW-19D

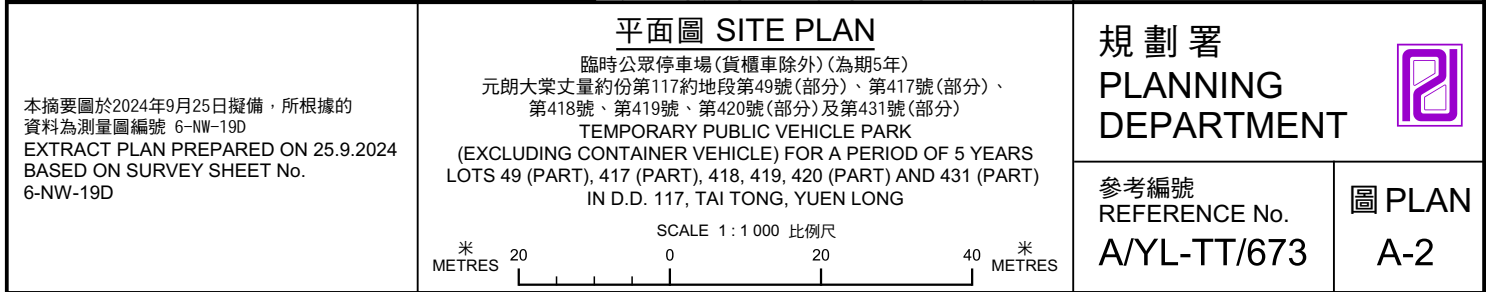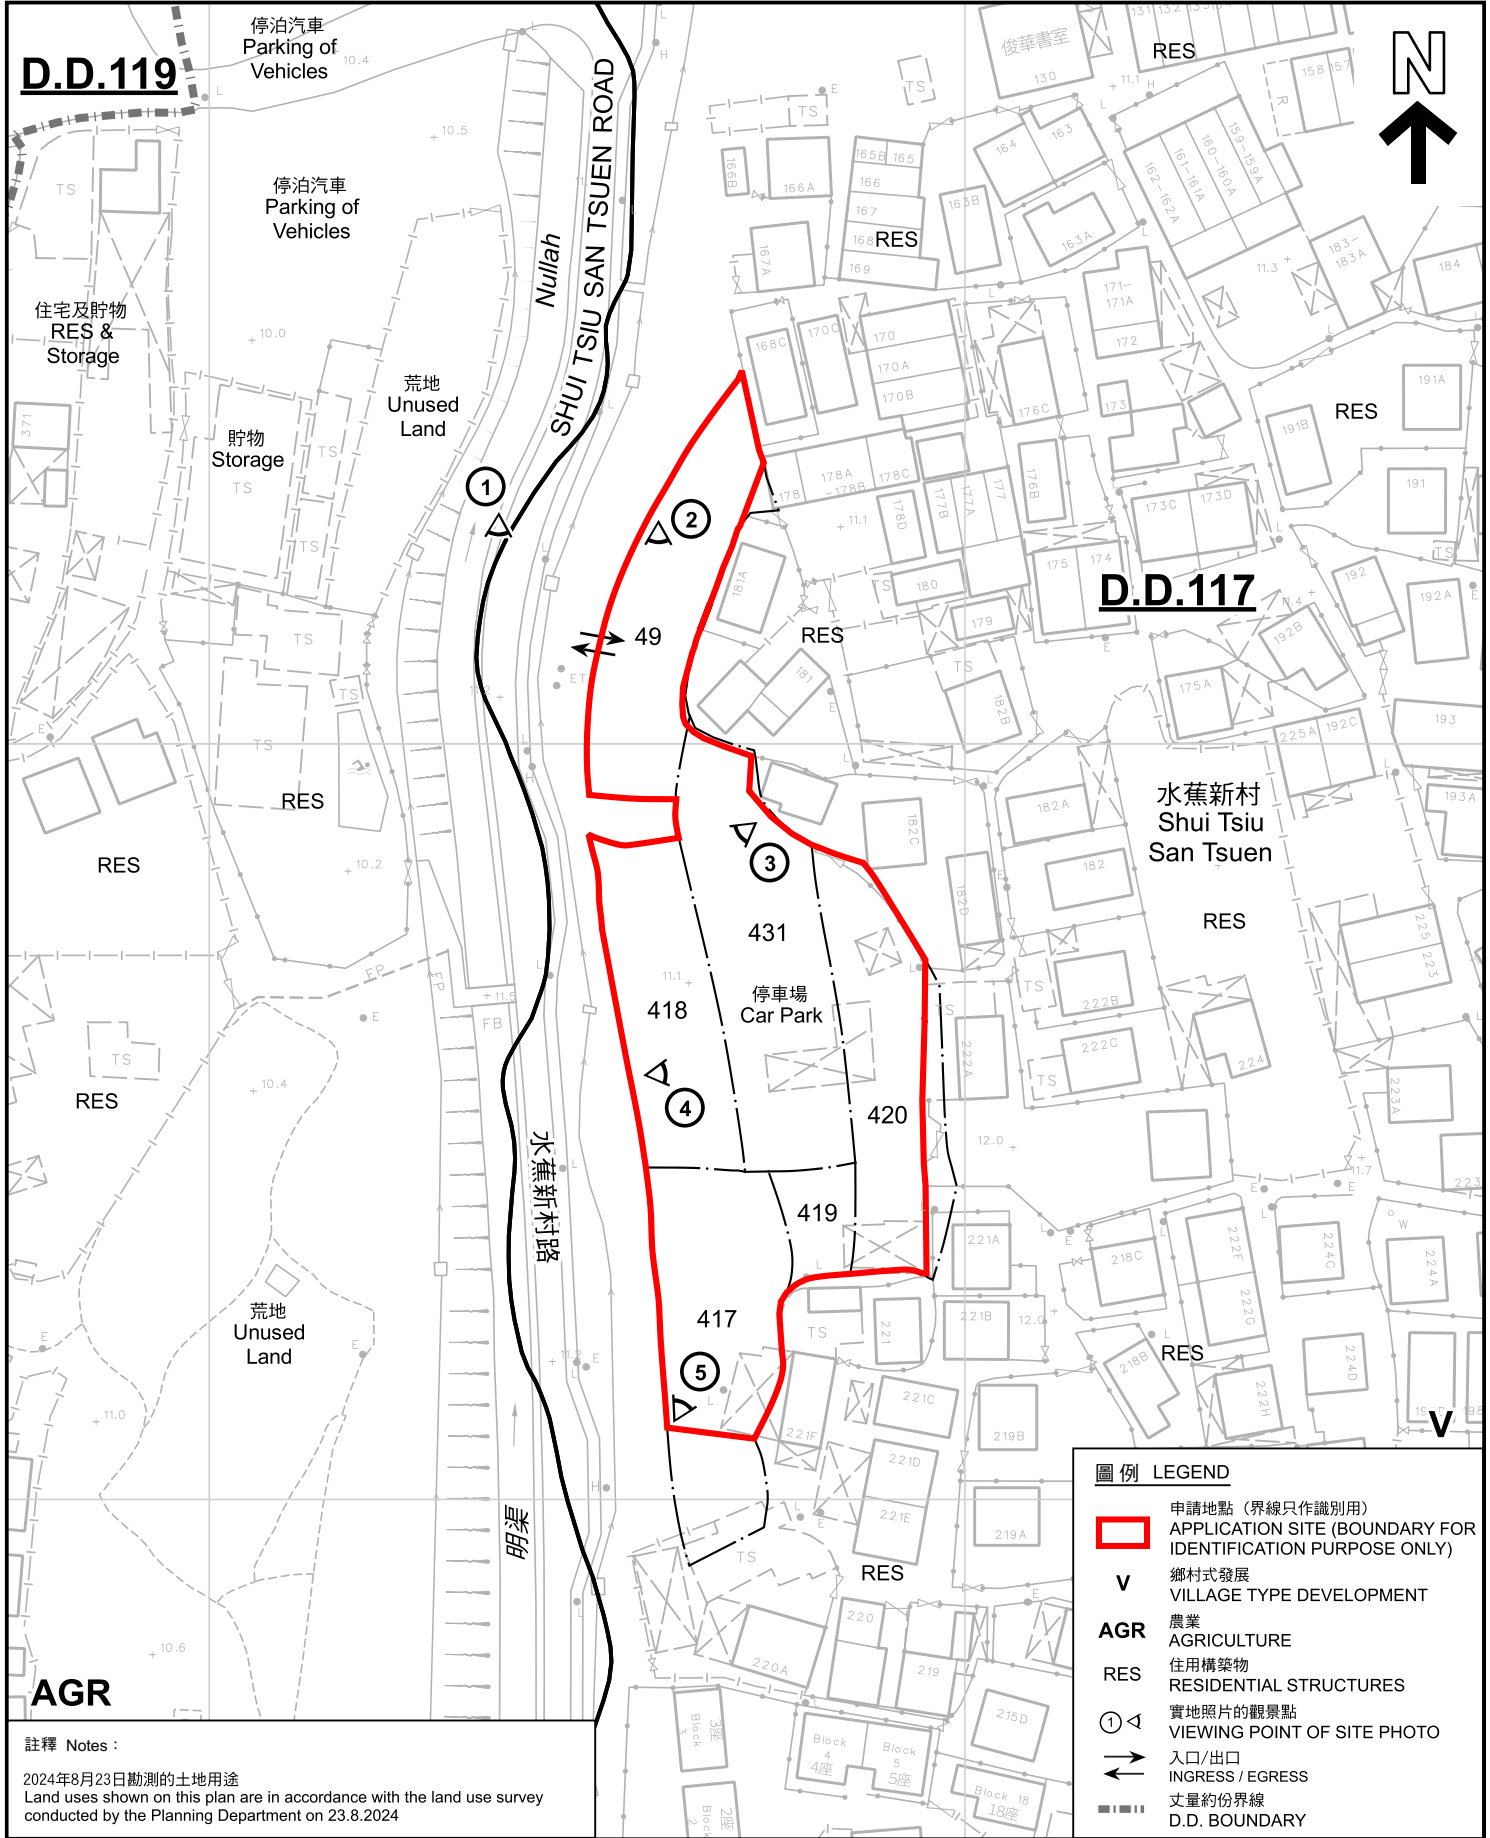

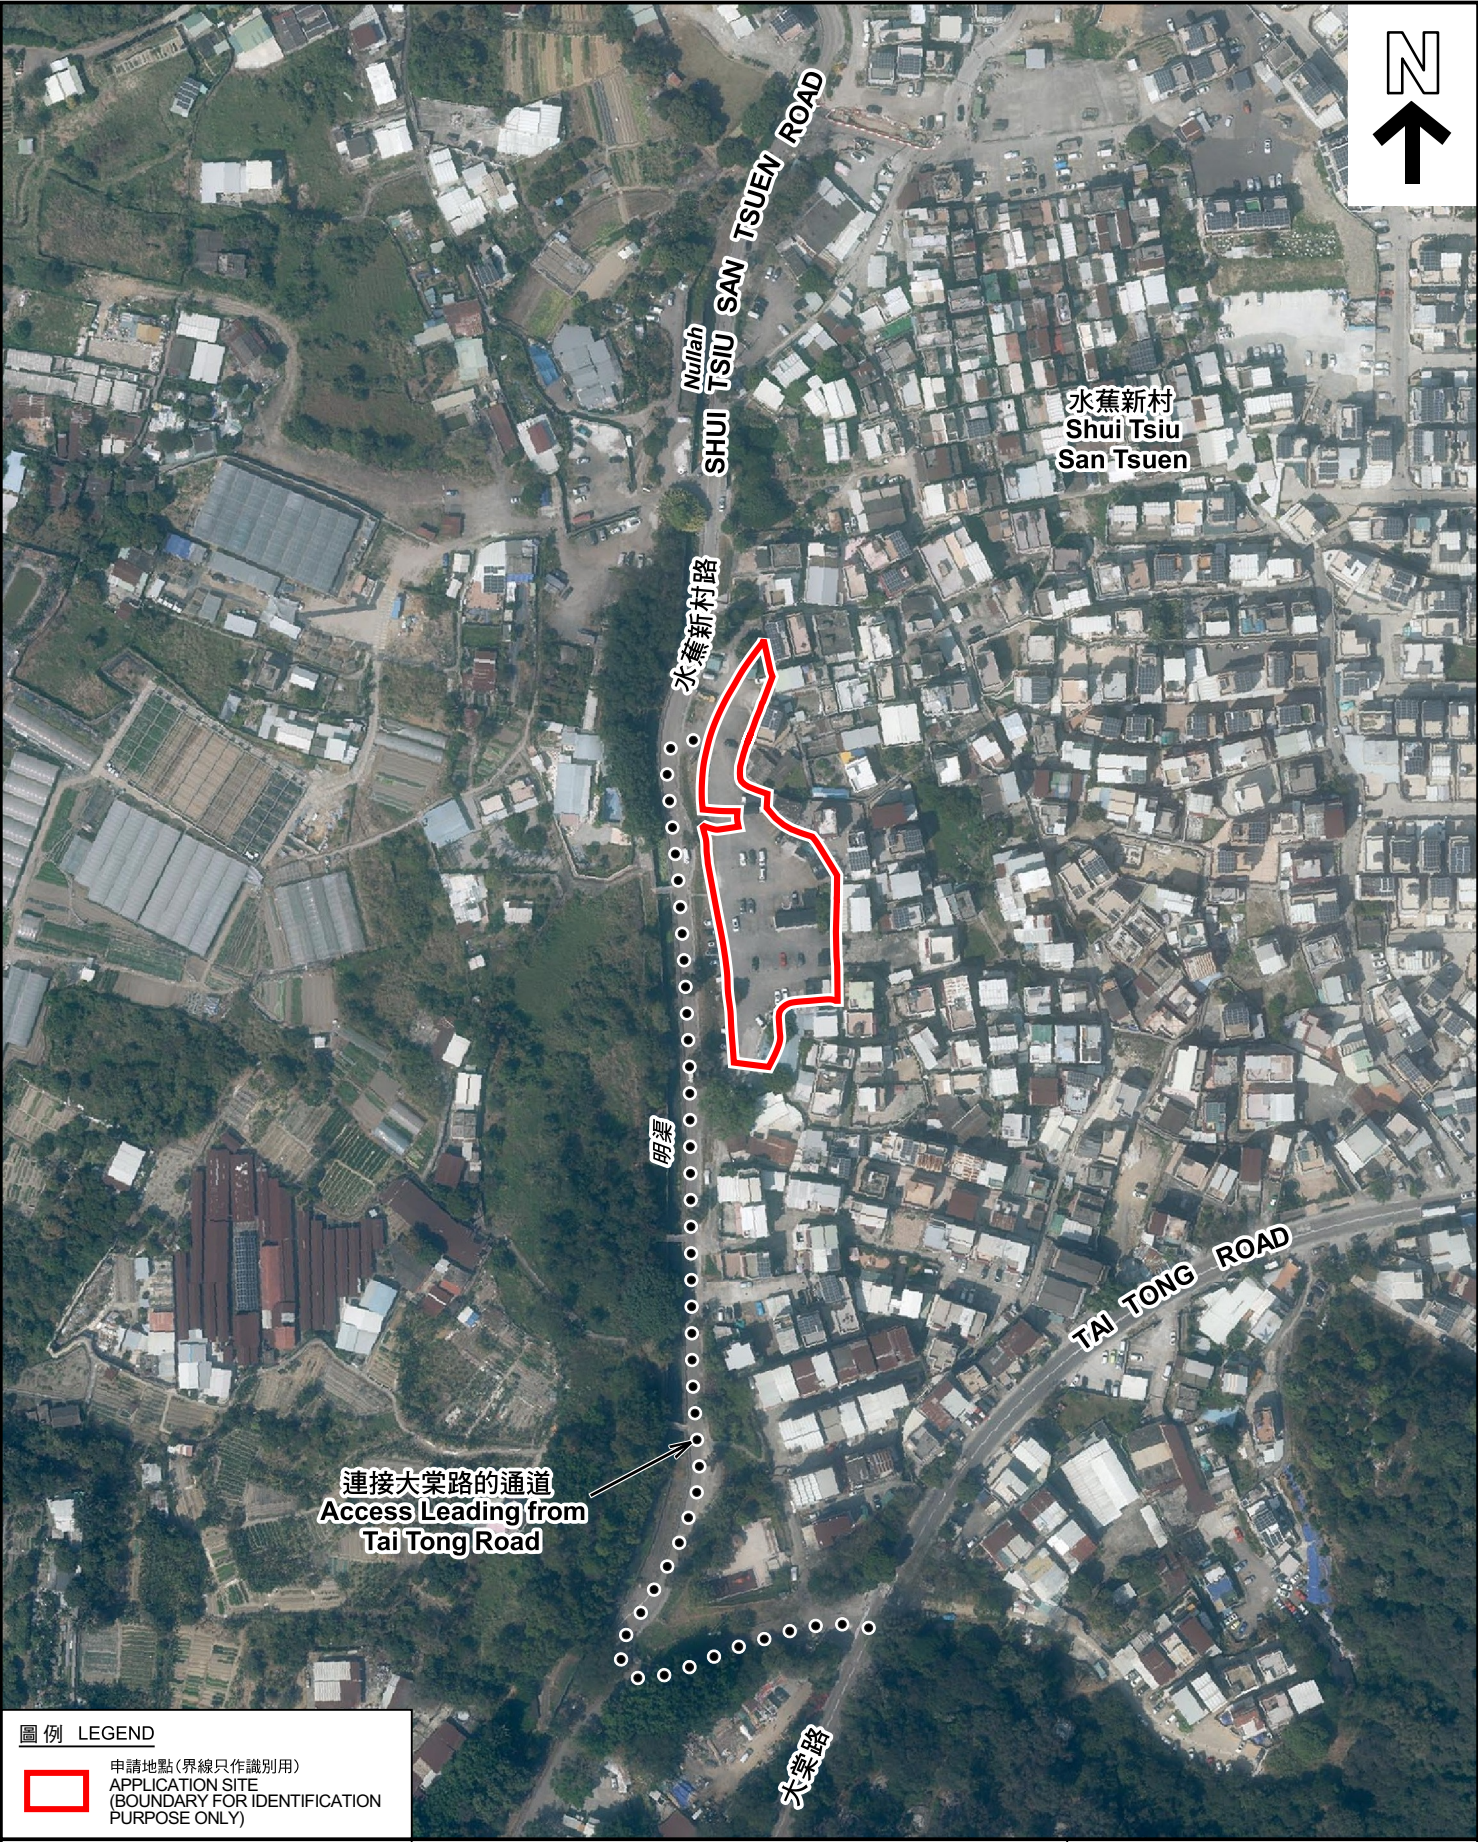

圖例 LEGEND




申請地點(界線只作識別用)
APPLICATION SITE
(BOUNDARY FOR IDENTIFICATION
PURPOSE ONLY)

本摘要圖於2024年9月25日擬備，所根據的資料為地政總署於2023年2月27日拍得的航攝照片編號 E190280C
EXTRACT PLAN PREPARED ON 25.9.2024
BASED ON AERIAL PHOTO No.
E190280C TAKEN ON 27.2.2023
BY LANDS DEPARTMENT

航攝照片 AERIAL PHOTO


臨時公眾停車場(貨櫃車除外)(為期5年)
元朗大棠丈量約份第117約地段第49號(部分)、第417號(部分)、
第418號、第419號、第420號(部分)及第431號(部分)
TEMPORARY PUBLIC VEHICLE PARK
(EXCLUDING CONTAINER VEHICLE) FOR A PERIOD OF 5 YEARS
LOTS 49 (PART), 417 (PART), 418, 419, 420 (PART) AND 431 (PART)
IN D.D. 117, TAI TONG, YUEN LONG

規劃署
PLANNING
DEPARTMENT



參考編號
REFERENCE No.
A/YL-TT/673

圖 PLAN
A-3

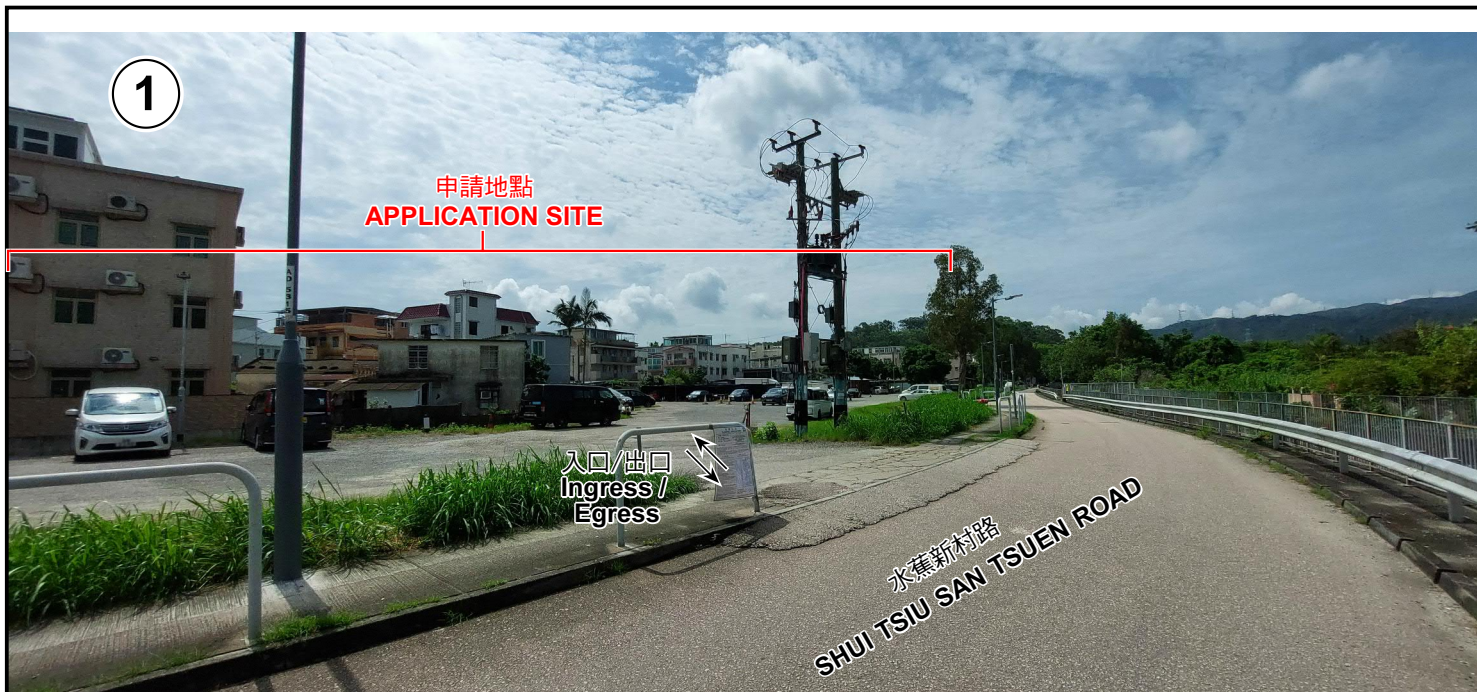

實地照片 SITE PHOTOS

臨時公眾停車場(貨櫃車除外)(為期5年)
元朗大棠丈量約份第117約地段第49號(部分)、第417號(部分)、
第418號、第419號、第420號(部分)及第431號(部分)
TEMPORARY PUBLIC VEHICLE PARK
(EXCLUDING CONTAINER VEHICLE) FOR A PERIOD OF 5 YEARS
LOTS 49 (PART), 417 (PART), 418, 419, 420 (PART) AND 431 (PART)
IN D.D. 117, TAI TONG, YUEN LONG

規劃署
PLANNING
DEPARTMENT



參考編號
REFERENCE No.
A/YL-TT/673

圖 PLAN
A-4a

本圖於2024年9月25日擬備，所根據的
資料為攝於2024年8月23日的實地照片
PLAN PREPARED ON 25.9.2024
BASED ON SITE PHOTOS
TAKEN ON 23.8.2024



實地照片 SITE PHOTOS

臨時公眾停車場(貨櫃車除外)(為期5年)
元朗大棠丈量約份第117約地段第49號(部分)、第417號(部分)、
第418號、第419號、第420號(部分)及第431號(部分)
TEMPORARY PUBLIC VEHICLE PARK
(EXCLUDING CONTAINER VEHICLE) FOR A PERIOD OF 5 YEARS
LOTS 49 (PART), 417 (PART), 418, 419, 420 (PART) AND 431 (PART)
IN D.D. 117, TAI TONG, YUEN LONG

規劃署
PLANNING
DEPARTMENT



參考編號
REFERENCE No.
A/YL-TT/673

圖 PLAN
A-4b

本圖於2024年9月25日擬備，所根據的
資料為攝於2024年8月23日的實地照片
PLAN PREPARED ON 25.9.2024
BASED ON SITE PHOTOS
TAKEN ON 23.8.2024