


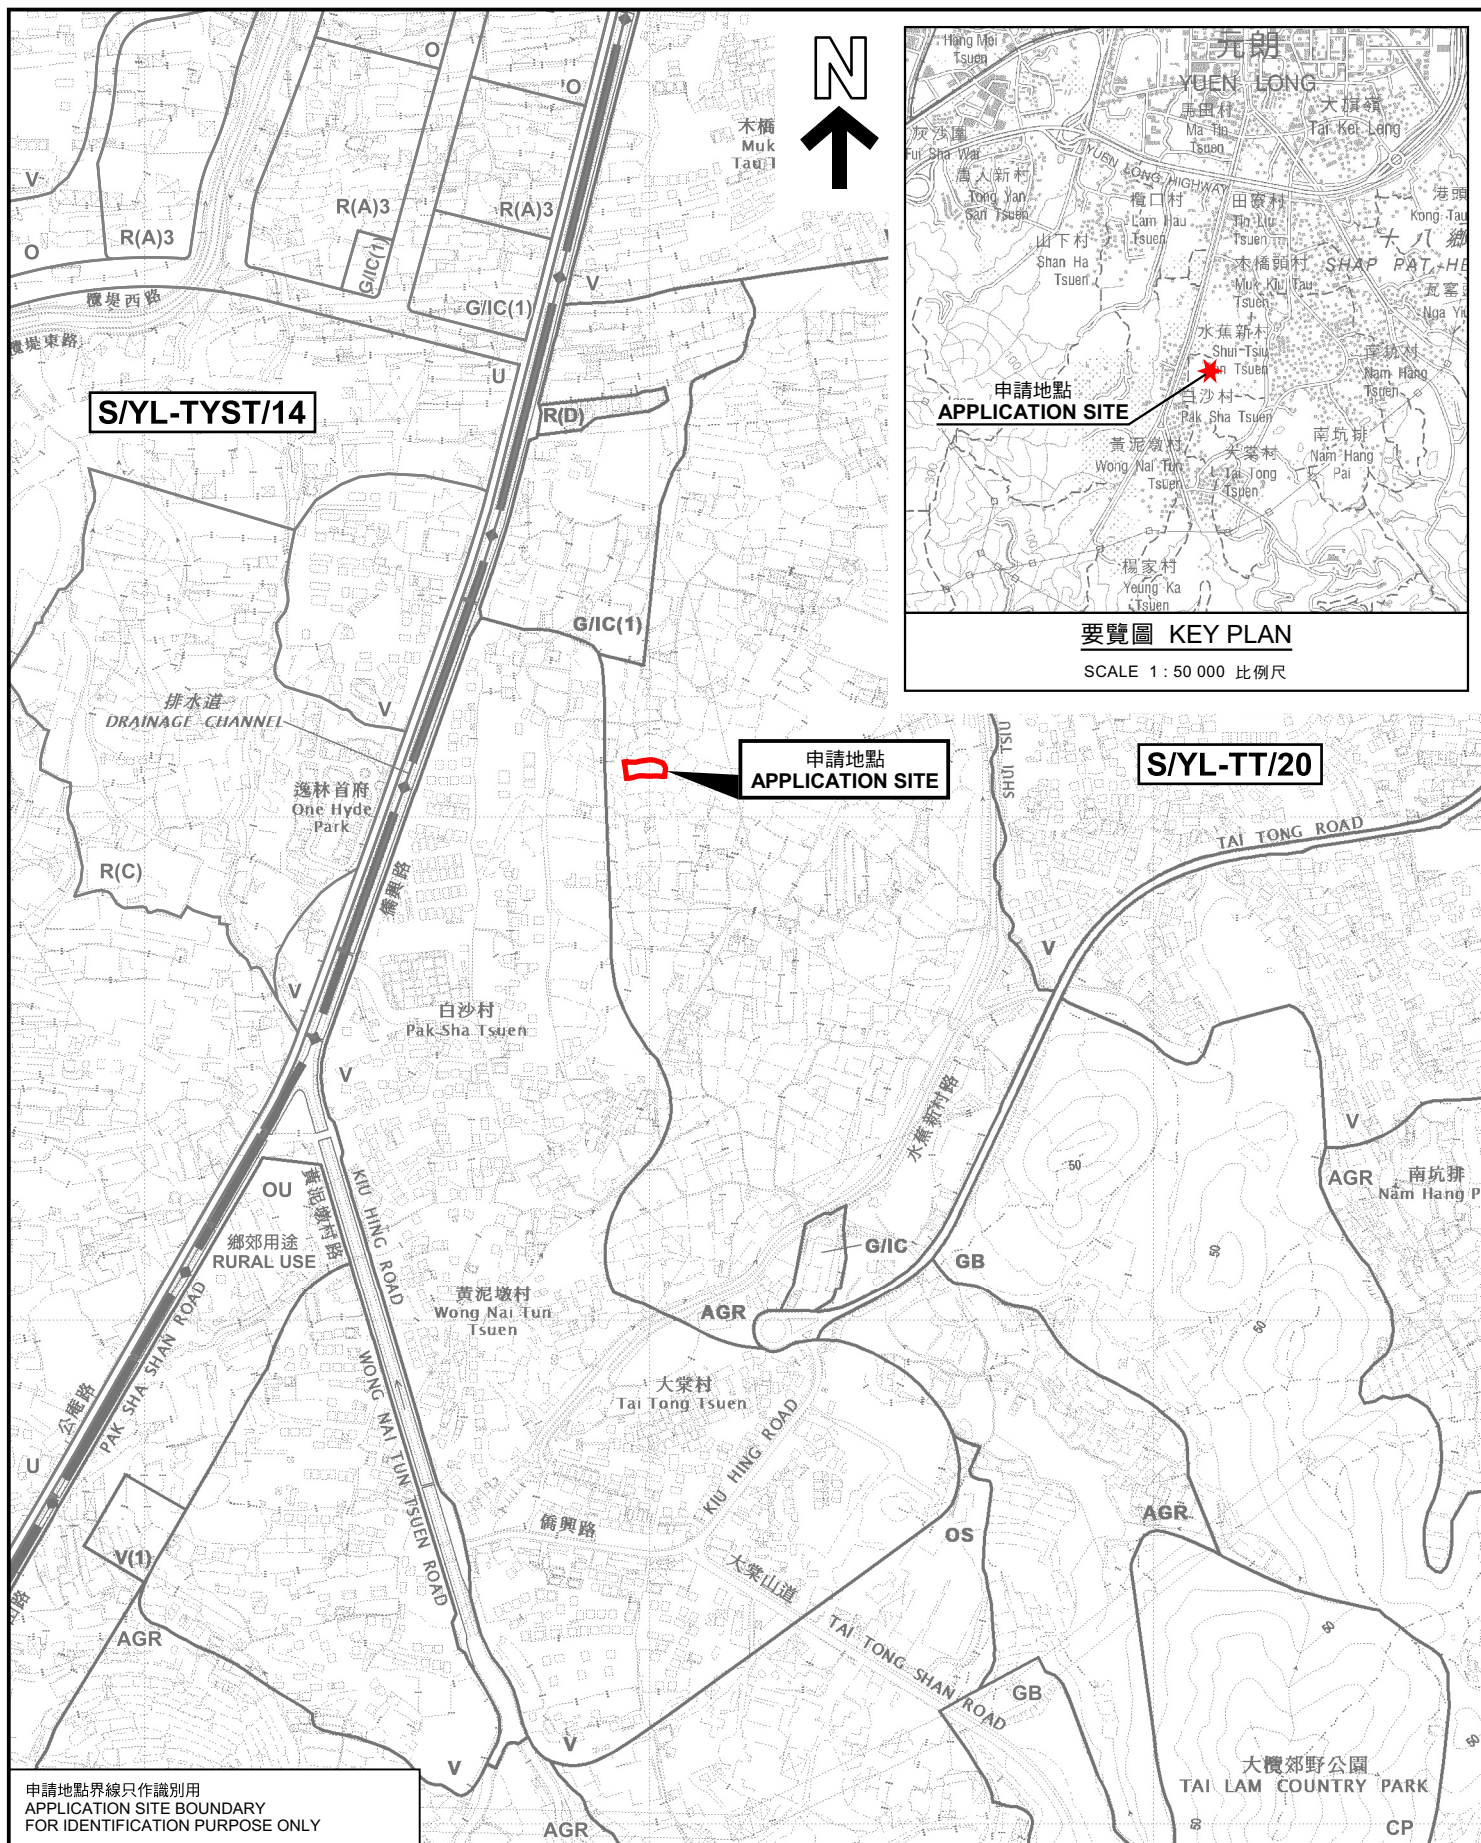

位置圖 LOCATION PLAN

擬議臨時動物寄養所連附屬設施(為期5年)及相關填土工程
元朗大棠丈量約份第119約地段第1751號
PROPOSED TEMPORARY ANIMAL BOARDING ESTABLISHMENT
WITH ANCILLARY FACILITIES FOR A PERIOD OF 5 YEARS
AND ASSOCIATED FILLING OF LAND
LOT 1751 IN D.D. 119, TAI TONG, YUEN LONG

SCALE 1 : 7 500 比例尺

米 100 0 100 200 300 米
METRES

規劃署
PLANNING
DEPARTMENT



參考編號
REFERENCE No.
A/YL-TT/684

圖 PLAN
A-1

本摘要圖於2025年1月7日擬備，
所根據的資料為於2023年12月5日
核准的分區計劃大綱圖編號 S/YL-TT/20
EXTRACT PLAN PREPARED ON 7.1.2025
BASED ON OUTLINE ZONING PLAN No.
S/YL-TT/20 APPROVED ON 5.12.2023