


要覽圖 KEY PLAN

SCALE 1 : 50 000 比例尺

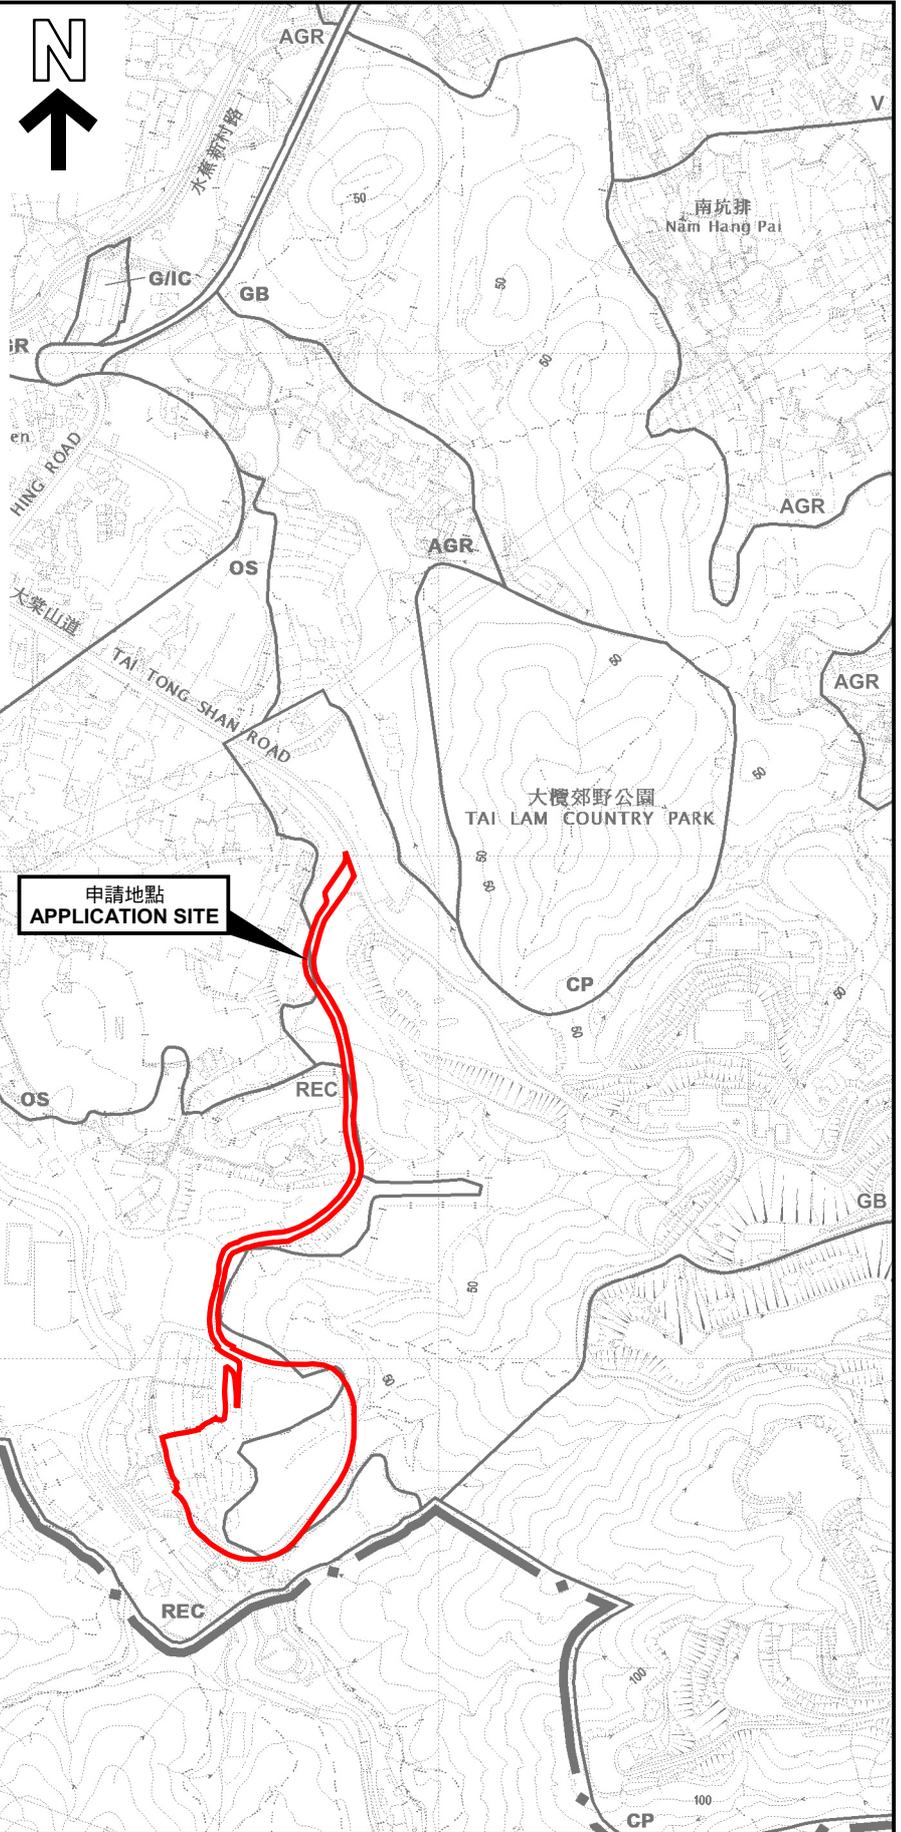

申請地點界線只作識別用
APPLICATION SITE BOUNDARY
FOR IDENTIFICATION PURPOSE ONLY

位置圖 LOCATION PLAN

擬議宗教機構(香港玉皇廟帝廟)連附屬設施及相關挖土及填土工程
元朗大棠丈量約份第117約地段第1475號(部份)、第1591號(部份)、第1594號(部份)、第1595號(部份)、
第1600號A分段(部份)、第1600號B分段(部份)、第1602號(部份)、第1622號、第1624號、第1629號、
第1630號A分段(部份)、第1630號B分段、第1630號C分段、第1630號D分段、第1631號、第1632號、
第1633號、第1634號、第1635號及第1636號(部份)及毗連政府土地
PROPOSED RELIGIOUS INSTITUTION (SUPREME KWAN TI TEMPLE)
WITH ANCILLARY FACILITIES AND ASSOCIATED EXCAVATION AND FILLING OF LAND
LOTS 1475 (PART), 1591 (PART), 1594 (PART), 1595 (PART), 1600 S.A (PART), 1600 S.B (PART),
1602 (PART), 1622, 1624, 1629, 1630 S.A (PART), 1630 S.B, 1630 S.C, 1630 S.D, 1631, 1632, 1633, 1634,
1635 AND 1636 (PART) IN D.D. 117 AND ADJOINING GOVERNMENT LAND, TAI TONG, YUEN LONG
SCALE 1 : 7 500 比例尺

米 METRES 100 0 100 200 300 米 METRES

規劃署
PLANNING
DEPARTMENT



參考編號
REFERENCE No.
A/YL-TT/685

圖 PLAN
A-1

本摘要圖於2025年1月14日擬備，
所根據的資料為於2023年12月5日
核准的分區計劃大綱圖編號 S/YL-TT/20
EXTRACT PLAN PREPARED ON 14.1.2025
BASED ON OUTLINE ZONING PLAN No.
S/YL-TT/20 APPROVED ON 5.12.2023