

布局設計圖

申請位置:DD119 LOT 1750,DD119 LOT 1780(部份),

DD119 LOT 1840(部份),DD119 LOT 1845



構築物 1:辦公室

面積:約 80 平方米

高度:約 5 米一層高

構築物 2:儲物室

面積:約 230 平方米

高度:約 5 米一層高

構築物 3:動物寄養設施

面積:約 200 平方米

高度:約 5 米一層高

構築物 4:動物寄養設施

面積:約 200 平方米

高度:約 5 米一層高

構築物 5:動物寄養設施


面積:約 100 平方米


高度:約 5 米一層高

地盤面積:約 1570 平方米

總樓面面積:約 810 平方米

註:申請面積=填土面積

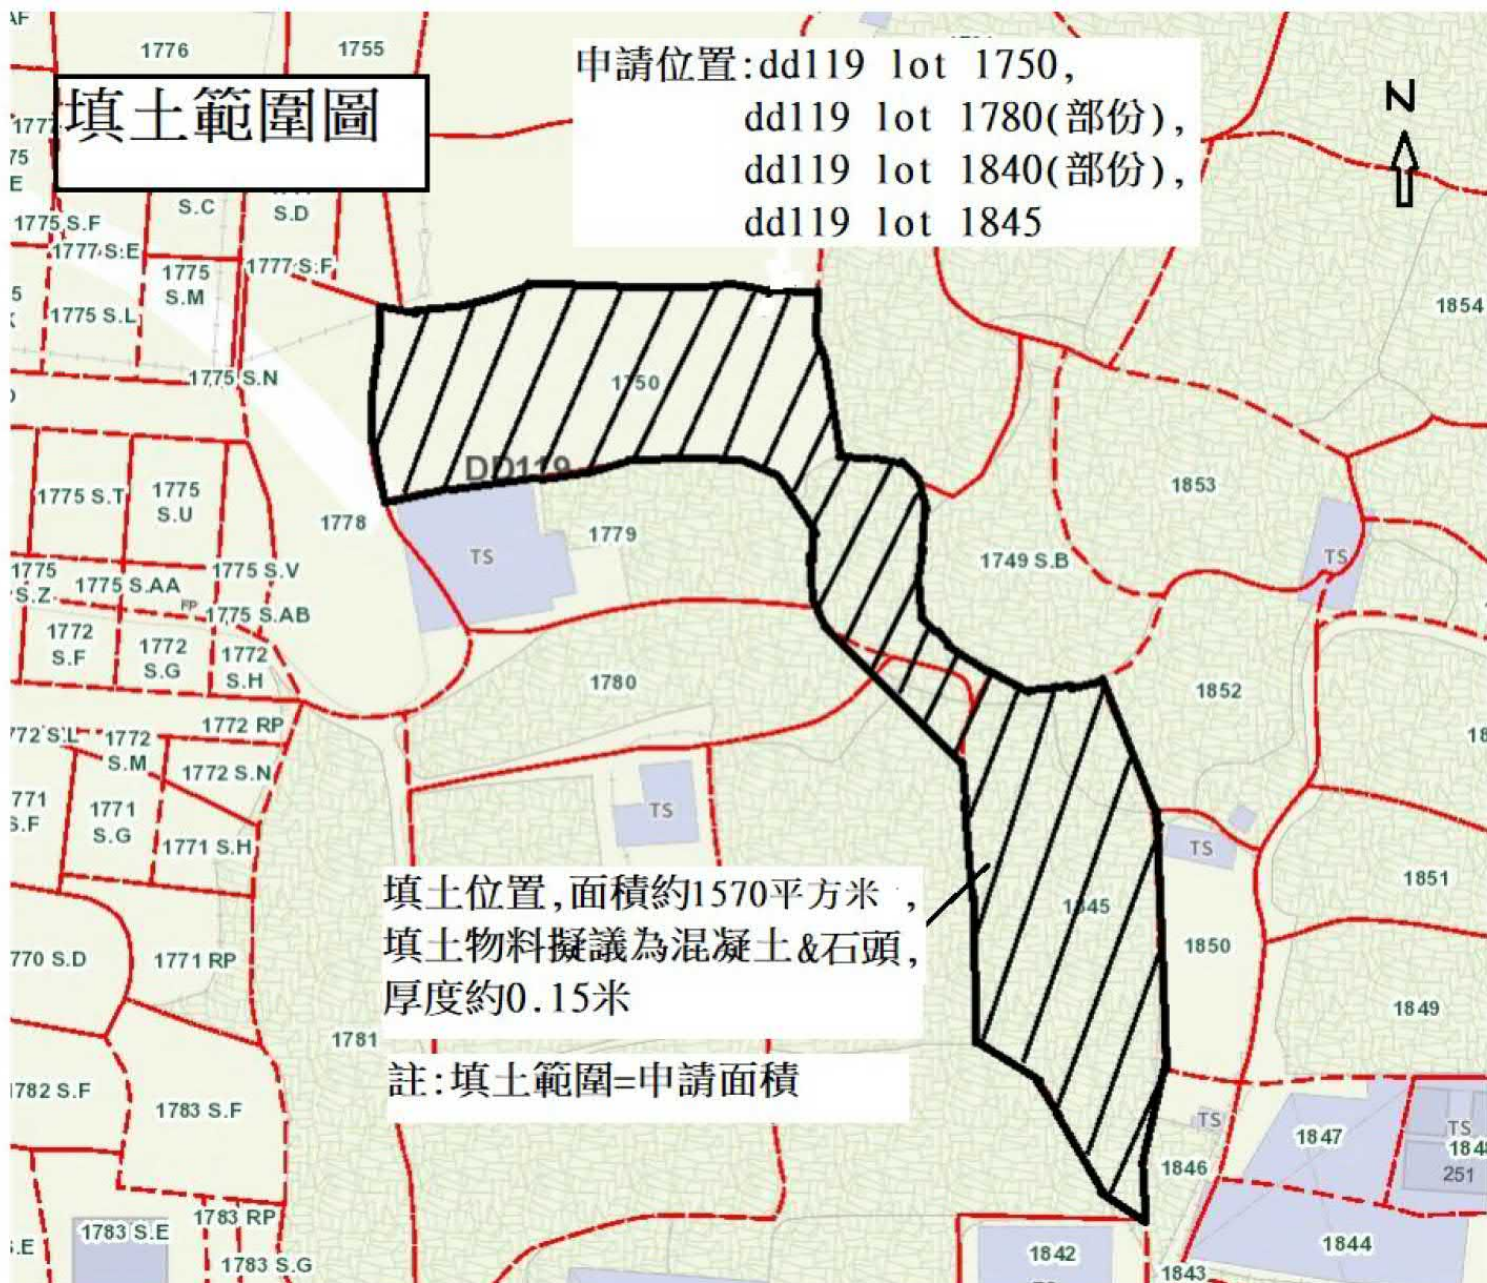

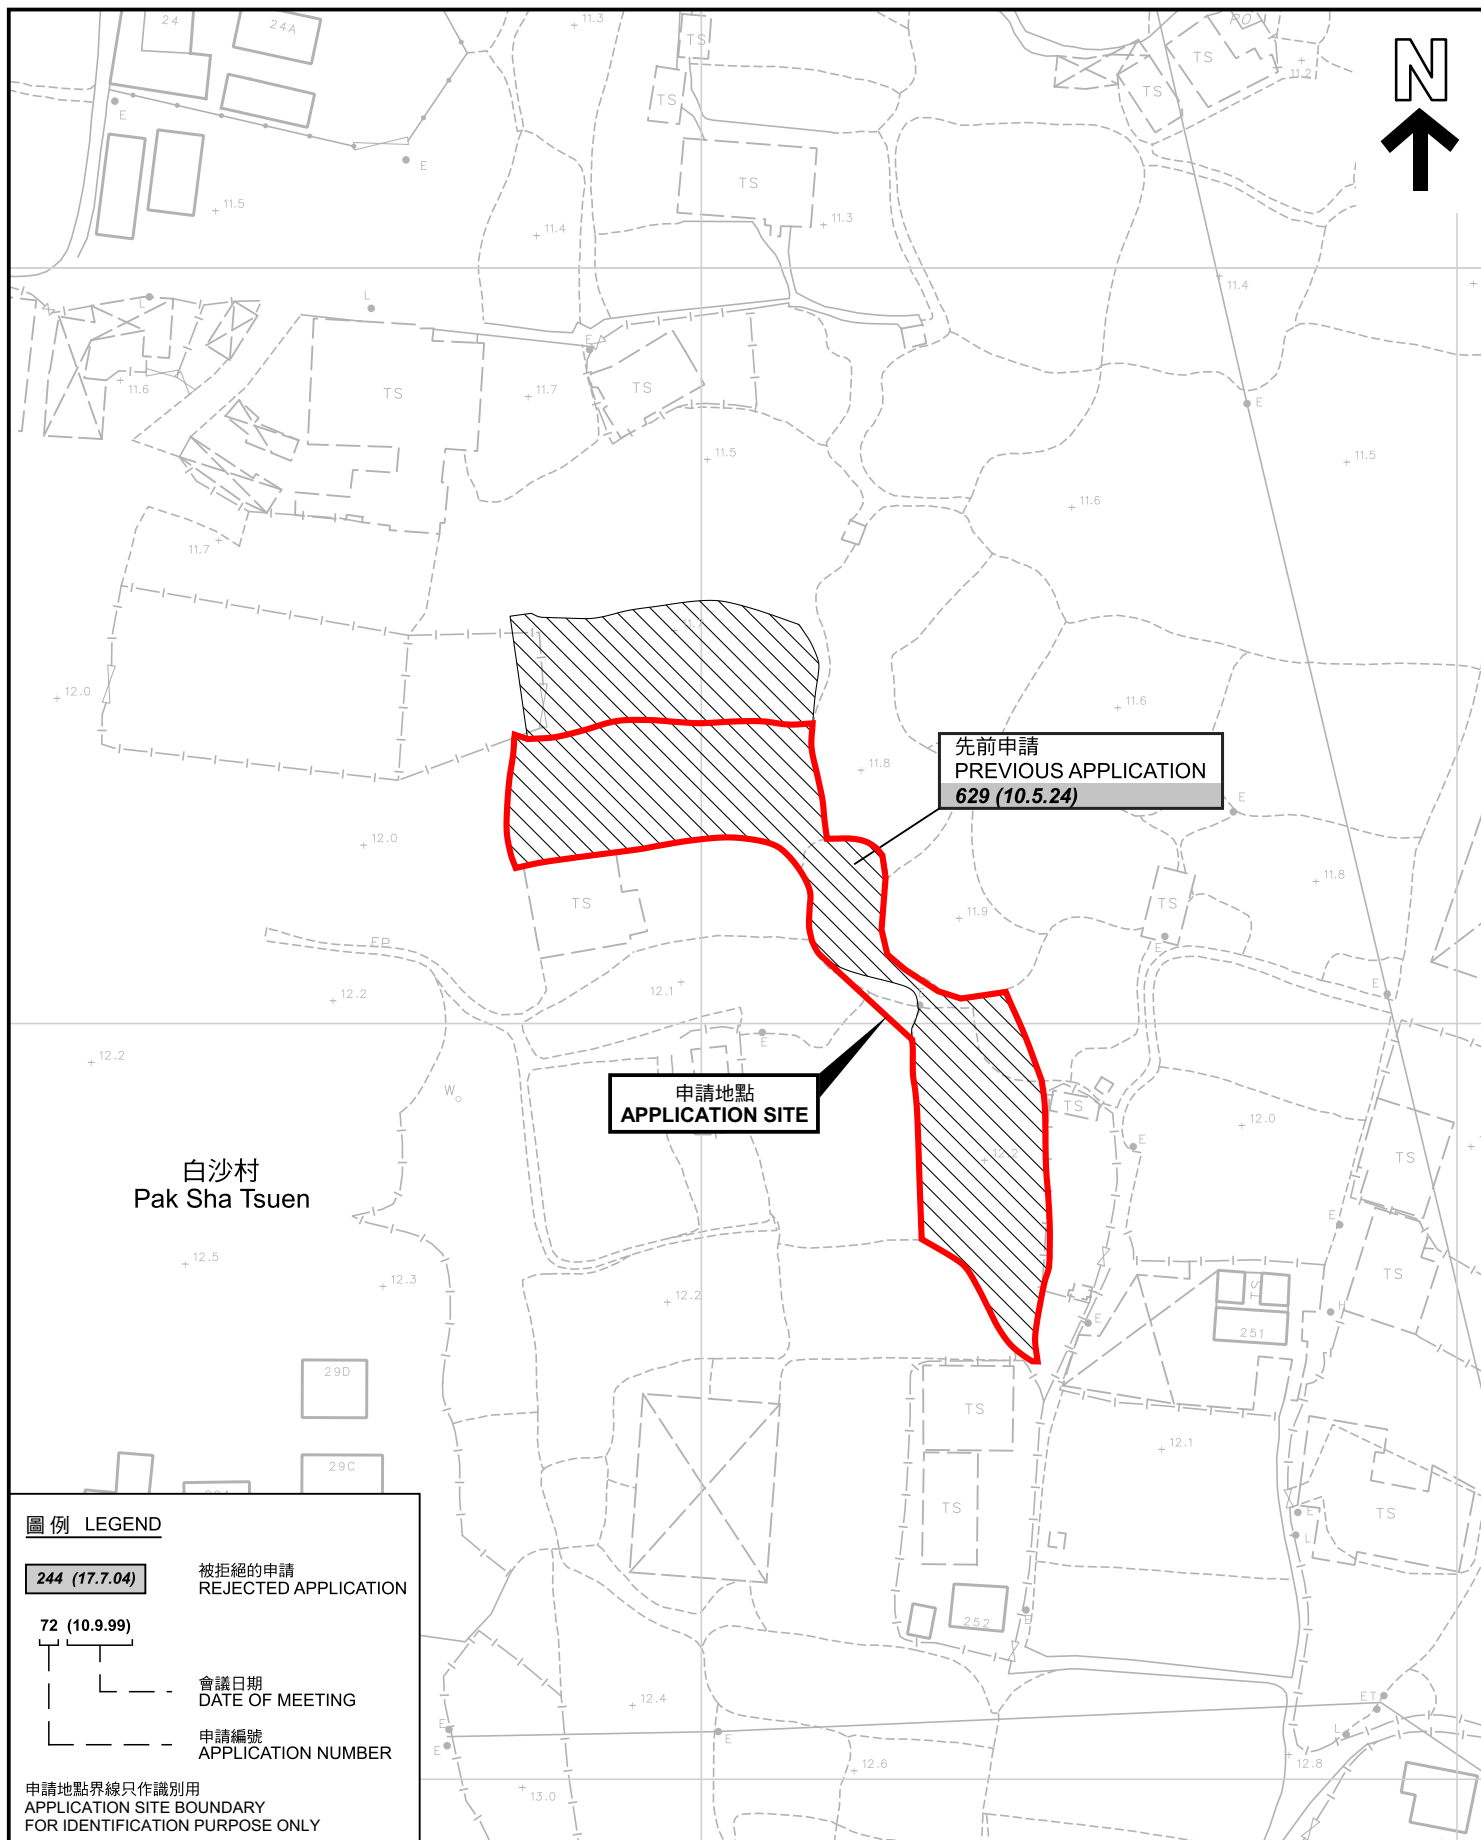

先前申請圖 PREVIOUS APPLICATION PLAN

擬議臨時動物寄養所連附屬設施(為期5年)及相關填土工程
元朗大棠丈量約份第119約地段第1750號、
第1780號(部份)、第1840號(部份)及第1845號
PROPOSED TEMPORARY ANIMAL BOARDING ESTABLISHMENT WITH
ANCILLARY FACILITIES AND ASSOCIATED FILLING OF LAND
FOR A PERIOD OF 5 YEARS
LOTS 1750, 1780 (PART), 1840 (PART) AND 1845
IN D.D.119, TAI TONG, YUEN LONG

SCALE 1 : 1 000 比例尺

米 20 0 20 40 米
METRES


規劃署
PLANNING
DEPARTMENT



參考編號
REFERENCE No.
A/YL-TT/687

圖 PLAN
A-1b

本摘要圖於2025年3月17日擬備，所根據的
資料為測量圖編號 6-NW-19D
EXTRACT PLAN PREPARED ON 17.3.2025
BASED ON SURVEY SHEET No.
6-NW-19D

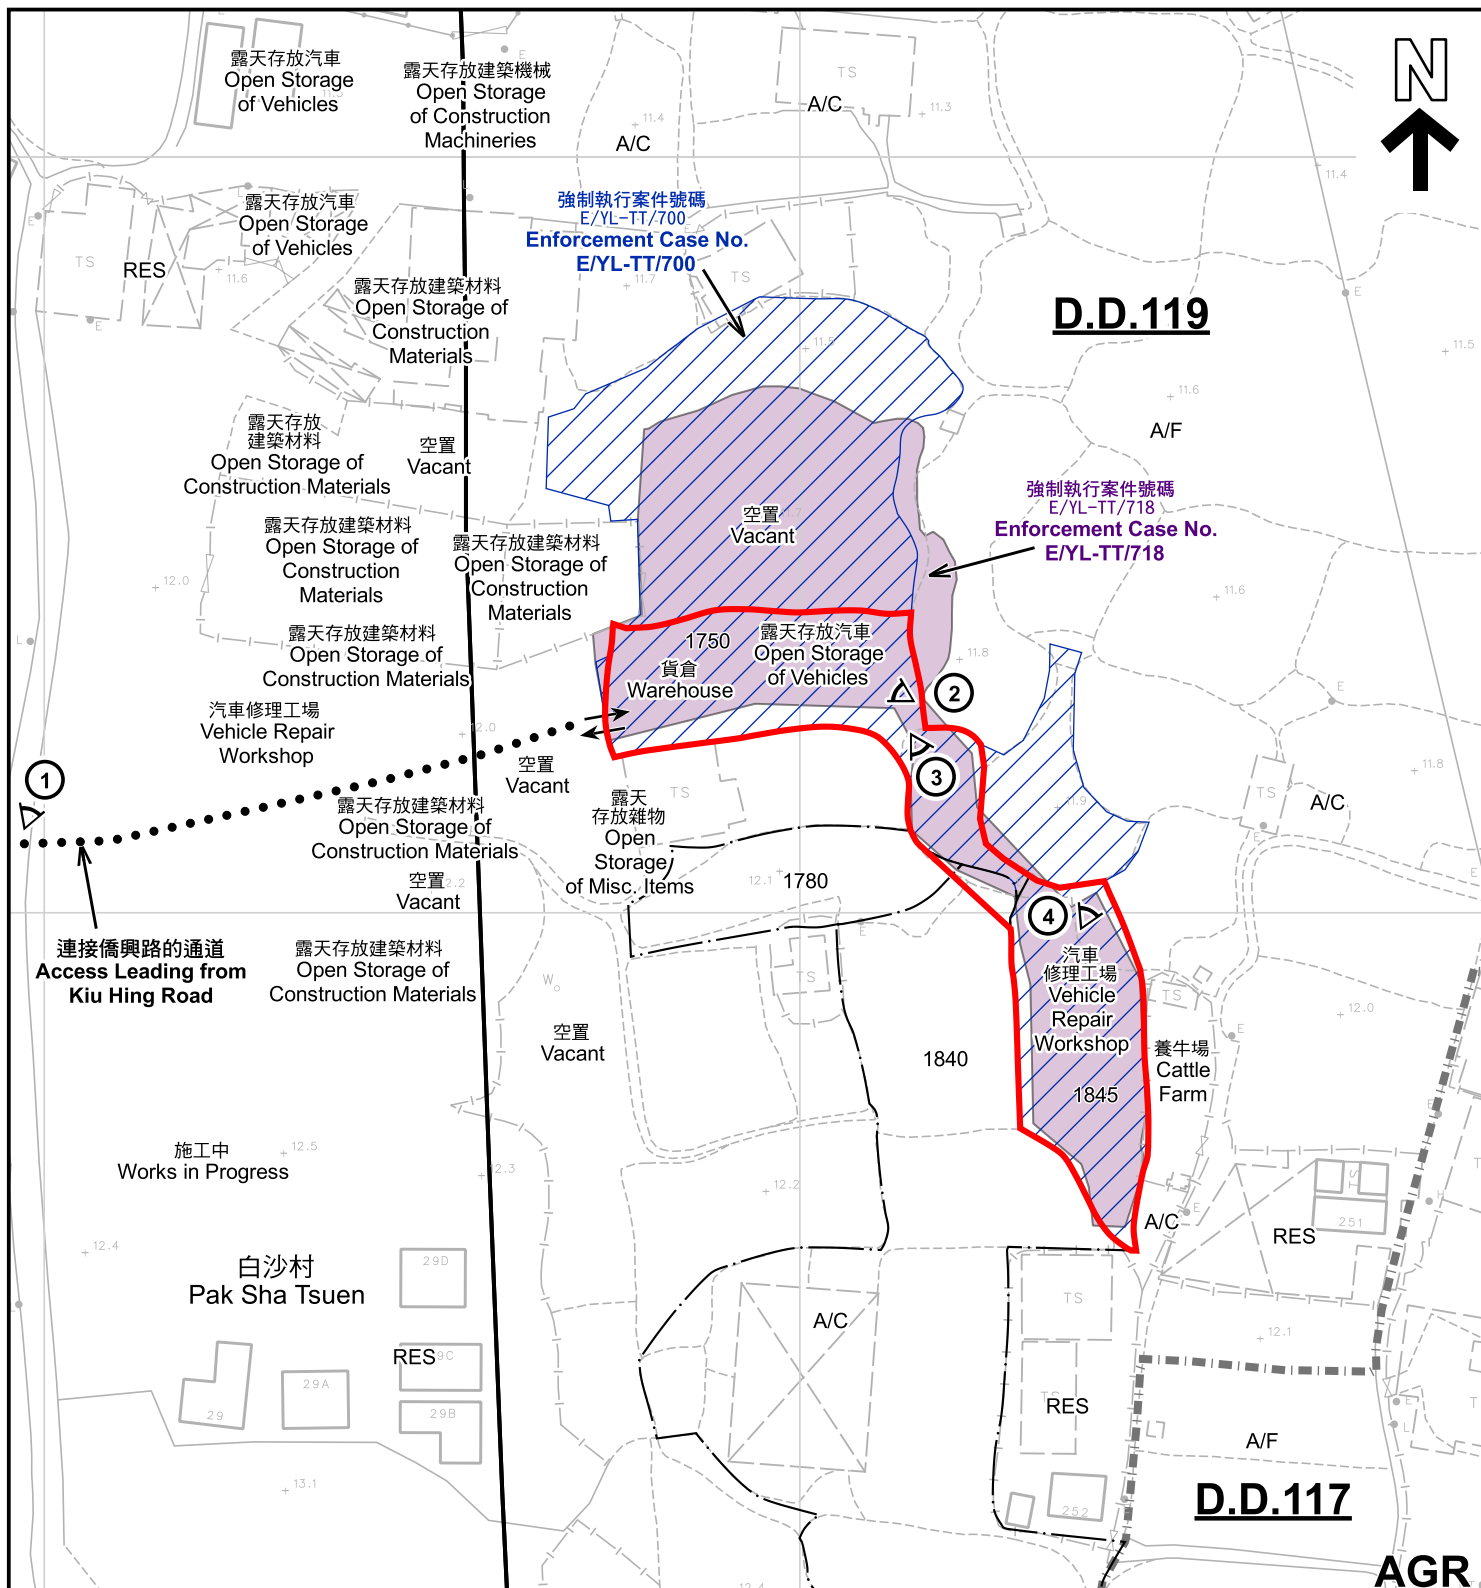

註釋 Notes :

2024年12月27日勘測的土地用途
Land uses shown on this plan are in accordance with the land use survey conducted by the Planning Department on 27.12.2024

圖例 LEGEND

- 申請地點 (界線只作識別用)
APPLICATION SITE (BOUNDARY FOR IDENTIFICATION PURPOSE ONLY)
- V 鄉村式發展
VILLAGE TYPE DEVELOPMENT
- AGR 農業
AGRICULTURE
- RES 住用構築物
RESIDENTIAL STRUCTURES

- A/F 休耕農地
FALLOW AGRICULTURAL LAND
- A/C 常耕農地
CULTIVATED AGRICULTURAL LAND
- ① 實地照片的觀景點
VIEWING POINT OF SITE PHOTO
- ↔ 入口/出口
INGRESS / EGRESS
- 丈量約份界線
D.D. BOUNDARY

平面圖 SITE PLAN

擬議臨時動物寄養所連附屬設施(為期5年)及相關填土工程
元朗大棠丈量約份第119約地段第1750號、
第1780號(部份)、第1840號(部份)及第1845號

PROPOSED TEMPORARY ANIMAL BOARDING ESTABLISHMENT WITH
ANCILLARY FACILITIES AND ASSOCIATED FILLING OF LAND
FOR A PERIOD OF 5 YEARS
LOTS 1750, 1780 (PART), 1840 (PART) AND 1845
IN D.D.119, TAI TONG, YUEN LONG
SCALE 1:1 000 比例尺

規劃署
PLANNING
DEPARTMENT



參考編號
REFERENCE No.
A/YL-TT/687

圖 PLAN
A-2

本摘要圖於2025年3月20日擬備，所根據的
資料為測量圖編號 6-NW-19D
EXTRACT PLAN PREPARED ON 20.3.2025
BASED ON SURVEY SHEET No.
6-NW-19D

米 20 0 20 40 米
METRES



圖例 LEGEND



申請地點(界線只作識別用)
APPLICATION SITE
(BOUNDARY FOR IDENTIFICATION
PURPOSE ONLY)

航攝照片 AERIAL PHOTO

擬議臨時動物寄養所連附屬設施(為期5年)及相關填土工程
元朗大堂丈量約份第119約地段第1750號、
第1780號(部份)、第1840號(部份)及第1845號
PROPOSED TEMPORARY ANIMAL BOARDING ESTABLISHMENT WITH
ANCILLARY FACILITIES AND ASSOCIATED FILLING OF LAND
FOR A PERIOD OF 5 YEARS
LOTS 1750, 1780 (PART), 1840 (PART) AND 1845
IN D.D.119, TAI TONG, YUEN LONG

規劃署
PLANNING
DEPARTMENT



參考編號
REFERENCE No.
A/YL-TT/687

圖 PLAN
A-3

本摘要圖於2025年3月19日擬備，所根據
的資料為地政總署於2023年2月27日拍得
的航攝照片編號 E190282C
EXTRACT PLAN PREPARED ON 19.3.2025
BASED ON AERIAL PHOTO No.
E190282C TAKEN ON 27.2.2023
BY LANDS DEPARTMENT

1




2



3



4

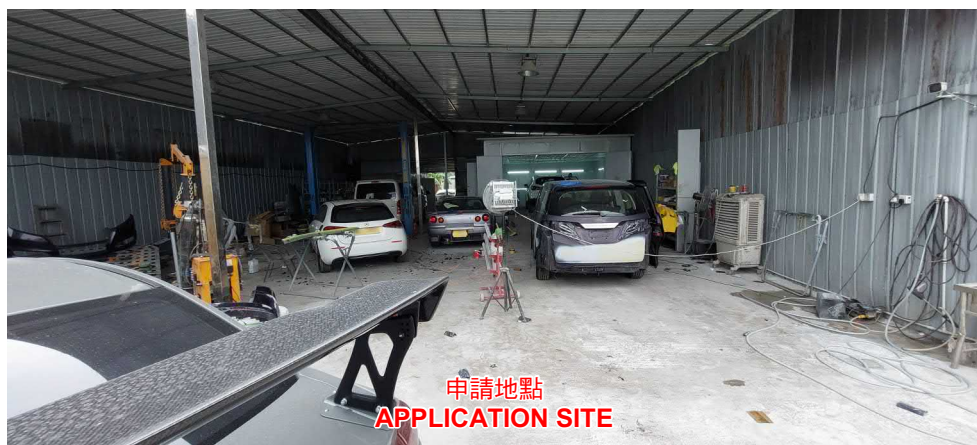

實地照片 SITE PHOTOS

擬議臨時動物寄養所連附屬設施(為期5年)及相關填土工程
元朗大堂丈量約份第119約地段第1750號、
第1780號(部份)、第1840號(部份)及第1845號
PROPOSED TEMPORARY ANIMAL BOARDING ESTABLISHMENT WITH
ANCILLARY FACILITIES AND ASSOCIATED FILLING OF LAND
FOR A PERIOD OF 5 YEARS
LOTS 1750, 1780 (PART), 1840 (PART) AND 1845
IN D.D.119, TAI TONG, YUEN LONG

規 劃 署
PLANNING
DEPARTMENT



參考編號
REFERENCE No.
A/YL-TT/687

圖 PLAN
A-4

本圖於2025年3月18日擬備，所根據的
資料為攝於2024年12月27日的實地照片
PLAN PREPARED ON 18.3.2025
BASED ON SITE PHOTOS
TAKEN ON 27.12.2024