




(摘錄自申請人於 10.2.2025 呈交的進一步資料)
(Extract from Applicant's Further
Information Submitted on 10.2.2025)

參考編號
REFERENCE No.
A/YL-TT/689

繪圖 DRAWING
A-1

布局設計圖

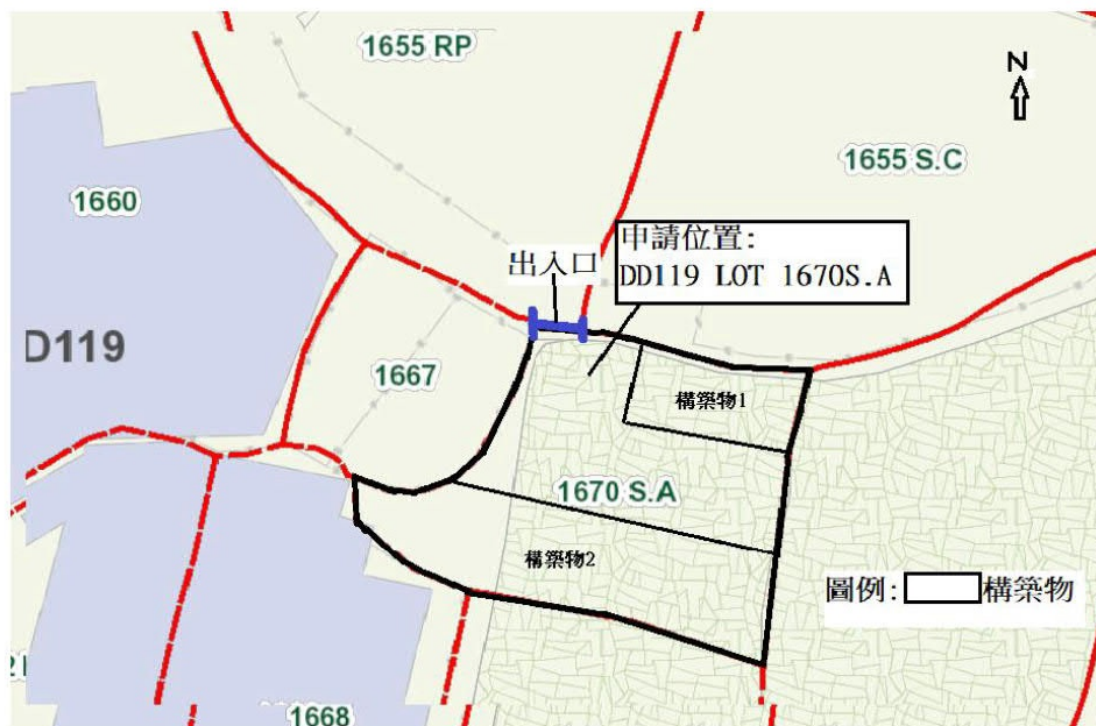

地盤面積:約 460 平方米

總樓面面積: 約 300 平方米

構築物 1: 辦公室

面積: 約 100 平方米


高度: 約 5 米一層高

構築物 2: 臨時商店&服務行業(汽車零件零售)

面積: 約 200 平方米

高度: 約 5 米一層高

註:填土面積=申請面積

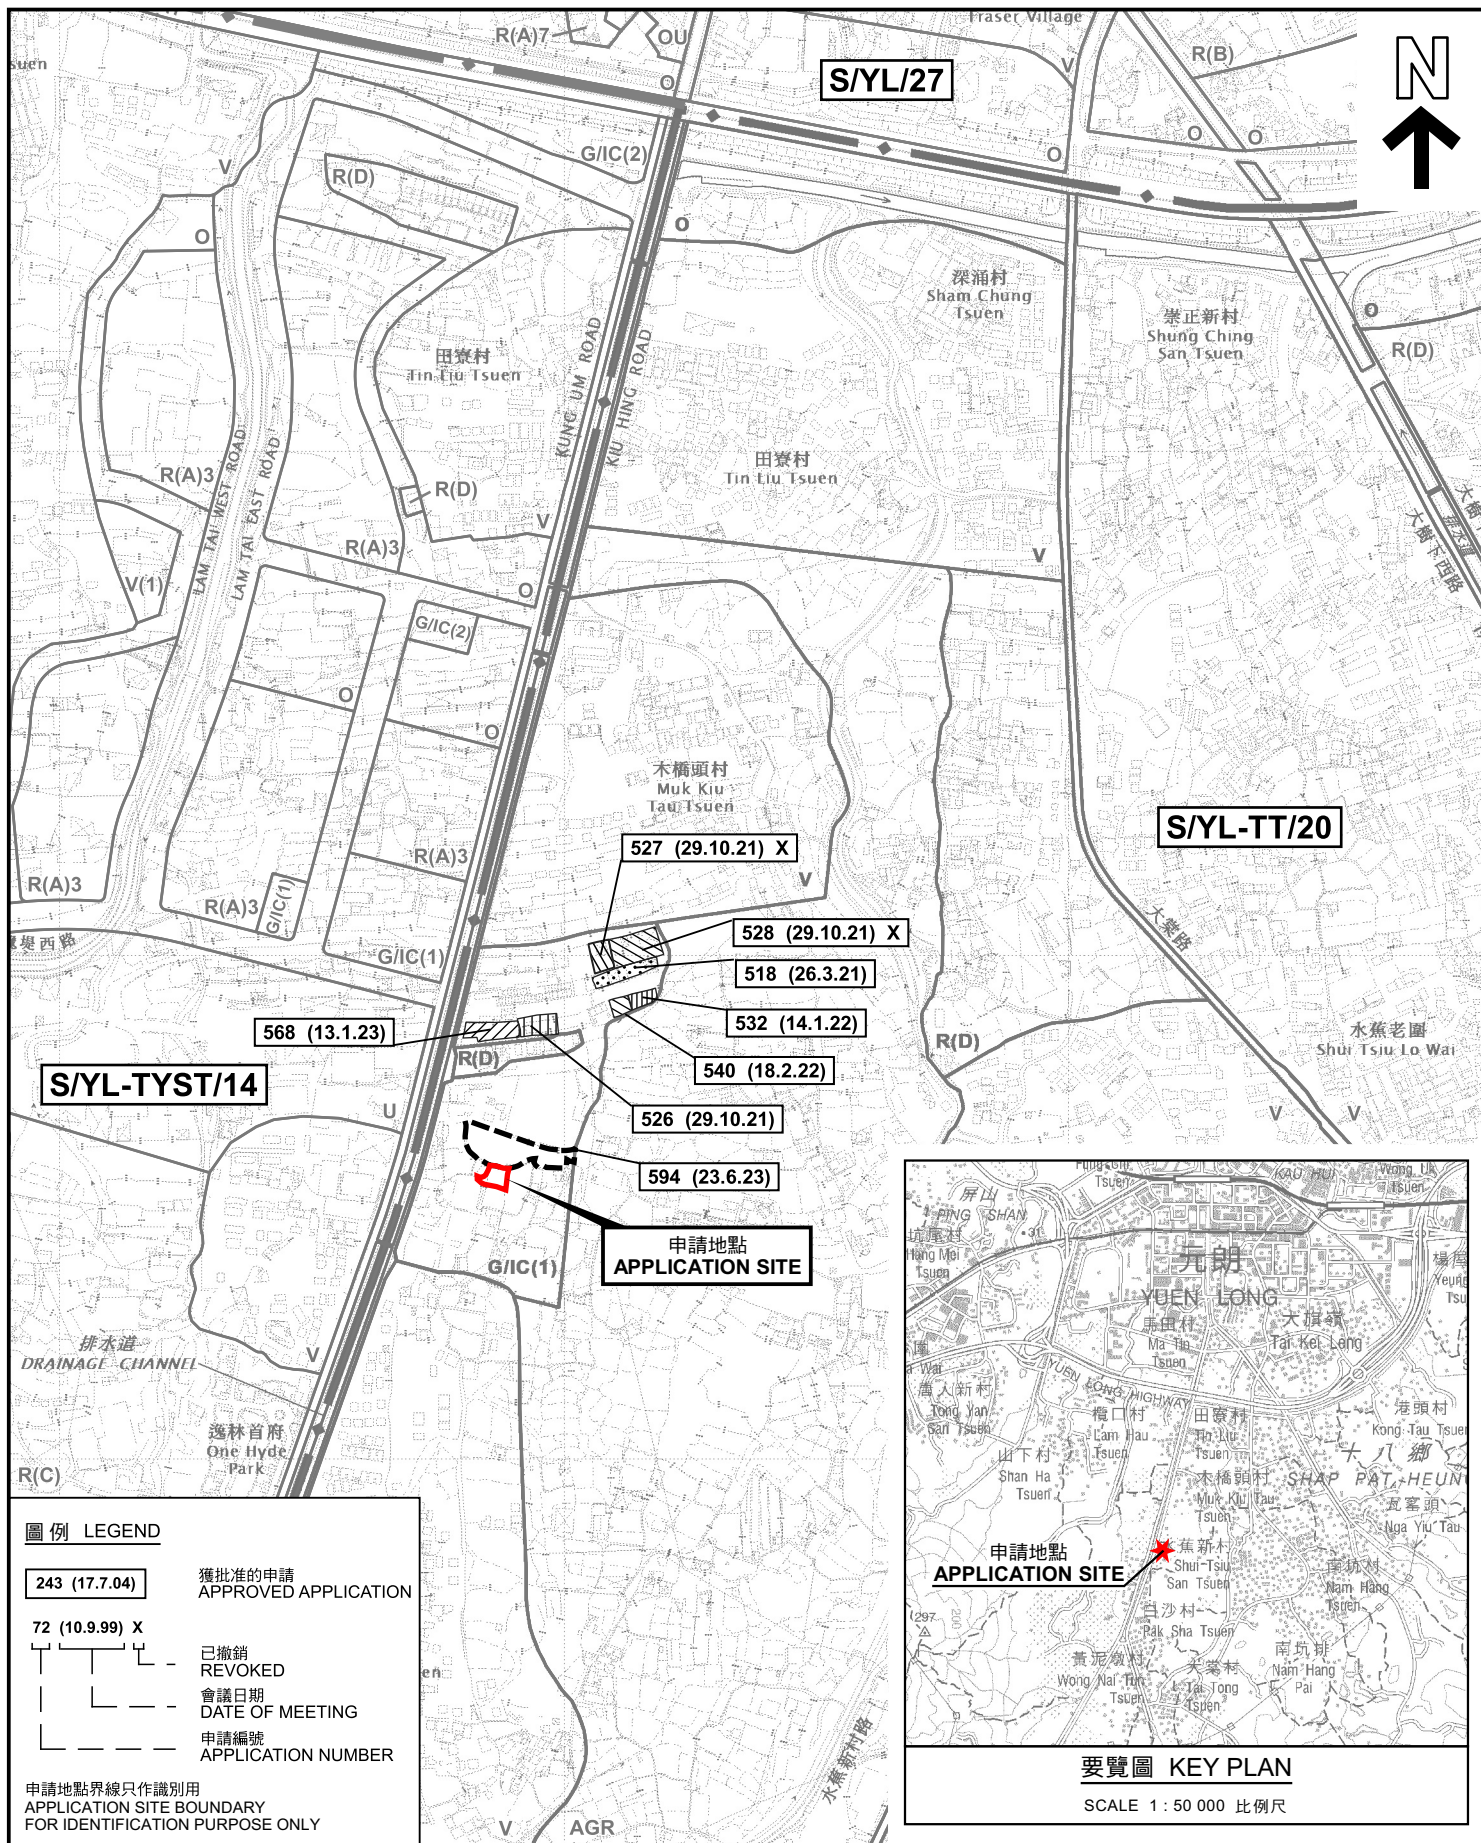

圖例 LEGEND

- 243 (17.7.04)** 獲批准的申請
APPROVED APPLICATION
- 72 (10.9.99) X** 已撤銷
REVOKED
- 會議日期
DATE OF MEETING
- 申請編號
APPLICATION NUMBER

申請地點界線只作識別用
APPLICATION SITE BOUNDARY
FOR IDENTIFICATION PURPOSE ONLY



要覽圖 KEY PLAN

SCALE 1 : 50 000 比例尺

位置圖及同類申請 LOCATION PLAN WITH SIMILAR APPLICATIONS

擬議臨時商店及服務行業(汽車零件零售)連附屬設施(為期3年)
元朗丈量約份第119約地段第1670號A分段
PROPOSED TEMPORARY SHOP AND SERVICES
(SALE OF VEHICLE PARTS AND ACCESSORIES)
WITH ANCILLARY FACILITIES FOR A PERIOD OF 3 YEARS
LOT 1670 S.A IN D.D. 119, YUEN LONG

SCALE 1 : 7 500 比例尺
米 100 0 100 200 300 米
METRES


規劃署
PLANNING
DEPARTMENT



參考編號
REFERENCE No.
A/YL-TT/689

圖 PLAN
A-1

本摘要圖於2025年1月15日擬備，
所根據的資料為於2023年12月5日
核准的分區計劃大綱圖編號 S/YL-TT/20
EXTRACT PLAN PREPARED ON 15.1.2025
BASED ON OUTLINE ZONING PLAN No.
S/YL-TT/20 APPROVED ON 5.12.2023

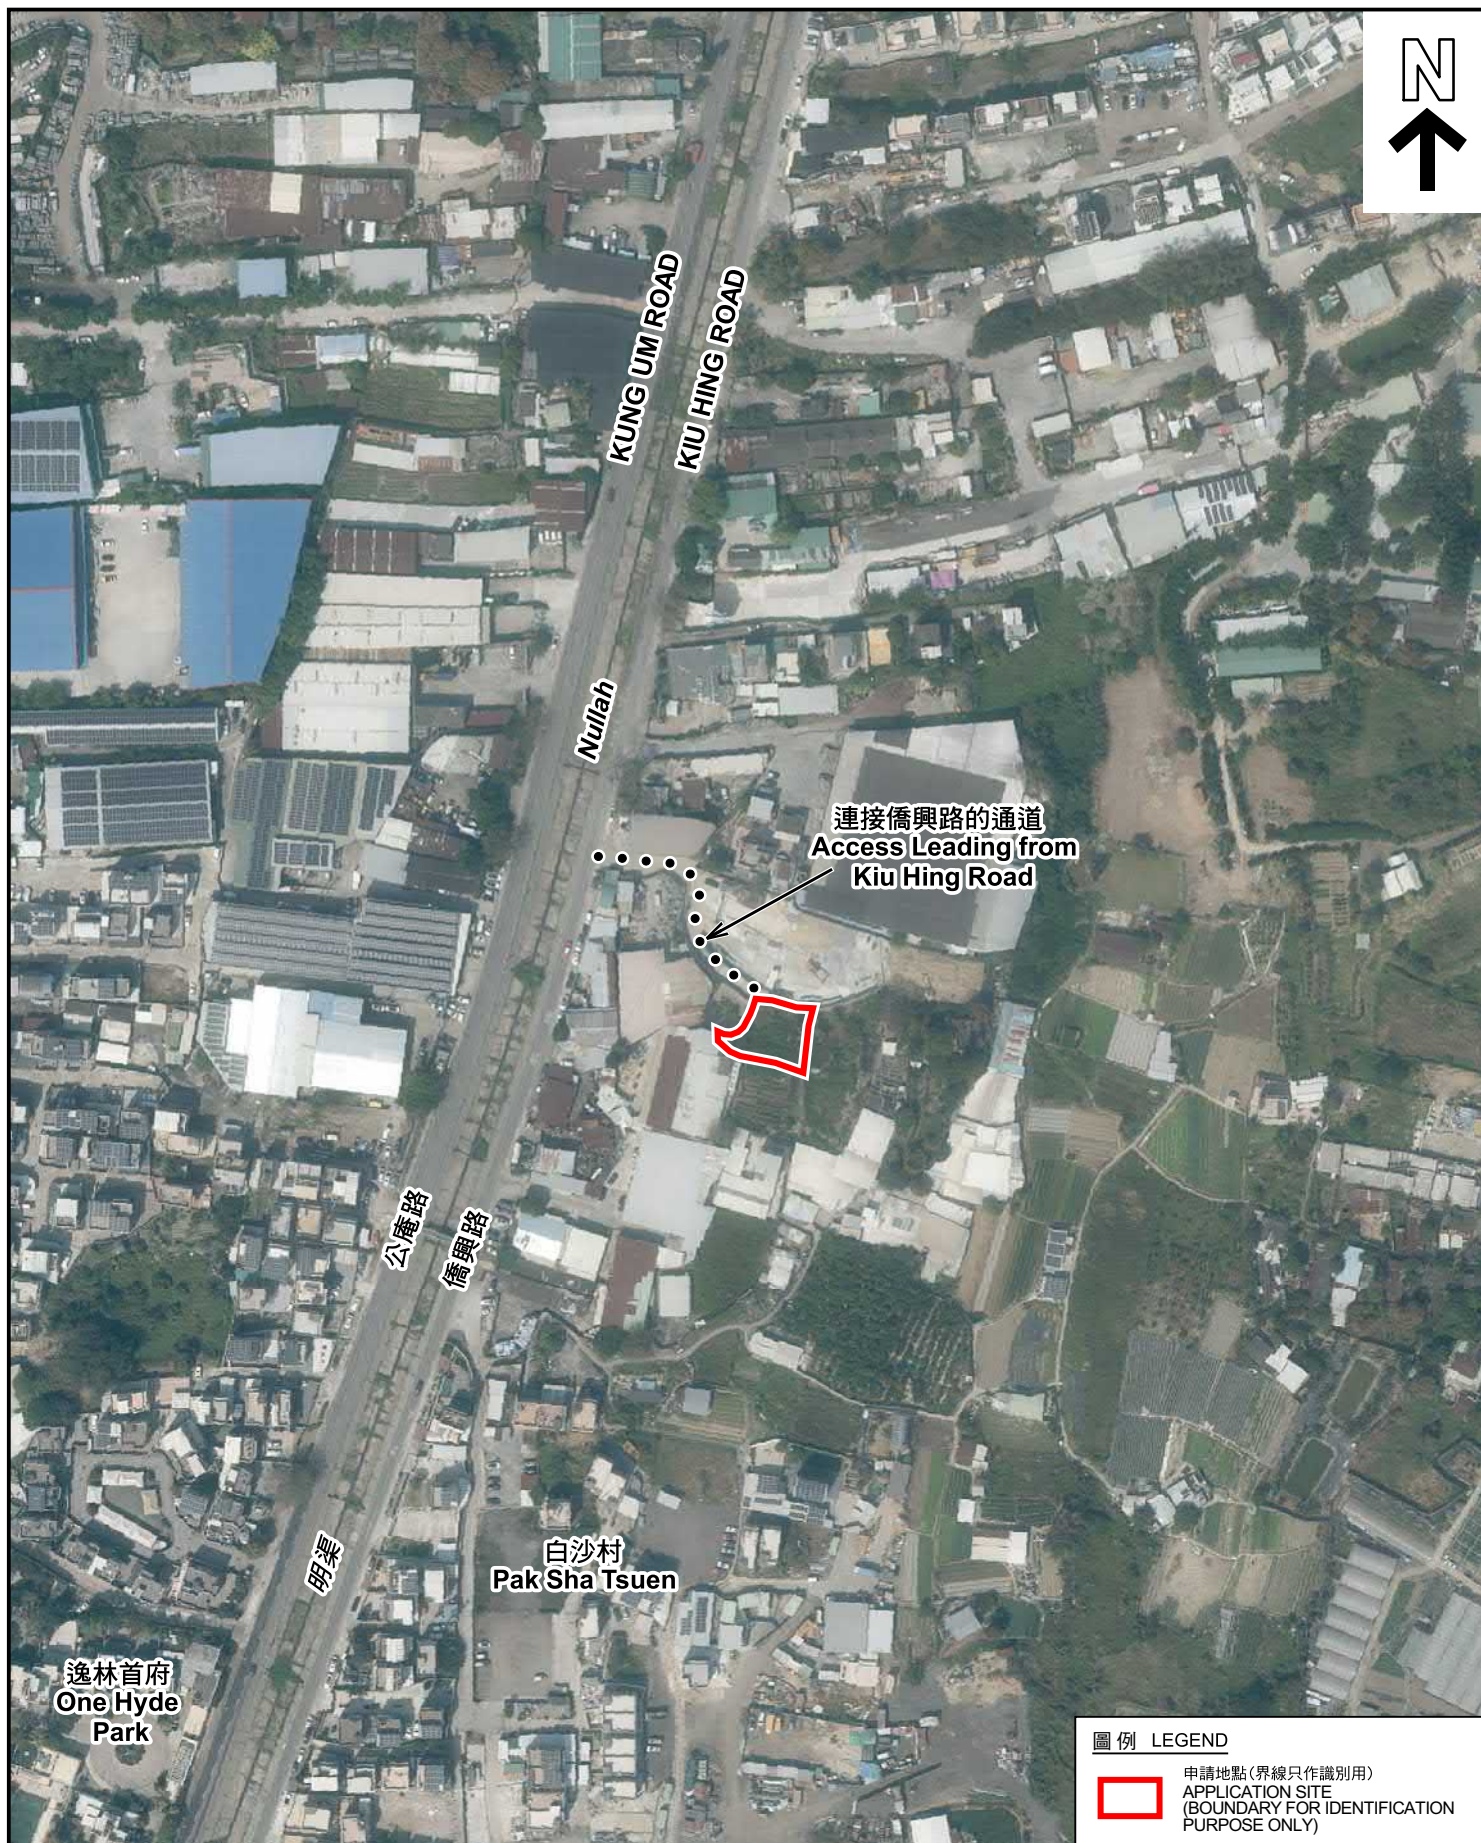

圖例 LEGEND



申請地點(界線只作識別用)
APPLICATION SITE
(BOUNDARY FOR IDENTIFICATION
PURPOSE ONLY)

航攝照片 AERIAL PHOTO

本摘要圖於2025年1月15日擬備，所根據的資料為地政總署於2023年2月27日拍得的航攝照片編號 E189830C
EXTRACT PLAN PREPARED ON 15.1.2025
BASED ON AERIAL PHOTO No.
E189830C TAKEN ON 27.2.2023
BY LANDS DEPARTMENT

擬議臨時商店及服務行業(汽車零件零售)連附屬設施(為期3年)
元朗丈量約份第119約地段第1670號A分段
PROPOSED TEMPORARY SHOP AND SERVICES
(SALE OF VEHICLE PARTS AND ACCESSORIES)
WITH ANCILLARY FACILITIES FOR A PERIOD OF 3 YEARS
LOT 1670 S.A IN D.D. 119, YUEN LONG

規 劃 署
PLANNING
DEPARTMENT



參考編號
REFERENCE No.
A/YL-TT/689

圖 PLAN
A-3



實地照片 SITE PHOTOS

擬議臨時商店及服務行業(汽車零件零售)連附屬設施(為期3年)
元朗丈量約份第119約地段第1670號A分段
PROPOSED TEMPORARY SHOP AND SERVICES
(SALE OF VEHICLE PARTS AND ACCESSORIES)
WITH ANCILLARY FACILITIES FOR A PERIOD OF 3 YEARS
LOT 1670 S.A IN D.D. 119, YUEN LONG

規 劃 署
PLANNING
DEPARTMENT



參考編號
REFERENCE No.
A/YL-TT/689

圖 PLAN
A-4

本圖於2025年1月17日擬備，所根據的資料為攝於2024年12月27日的實地照片
PLAN PREPARED ON 17.1.2025
BASED ON SITE PHOTOS
TAKEN ON 27.12.2024