


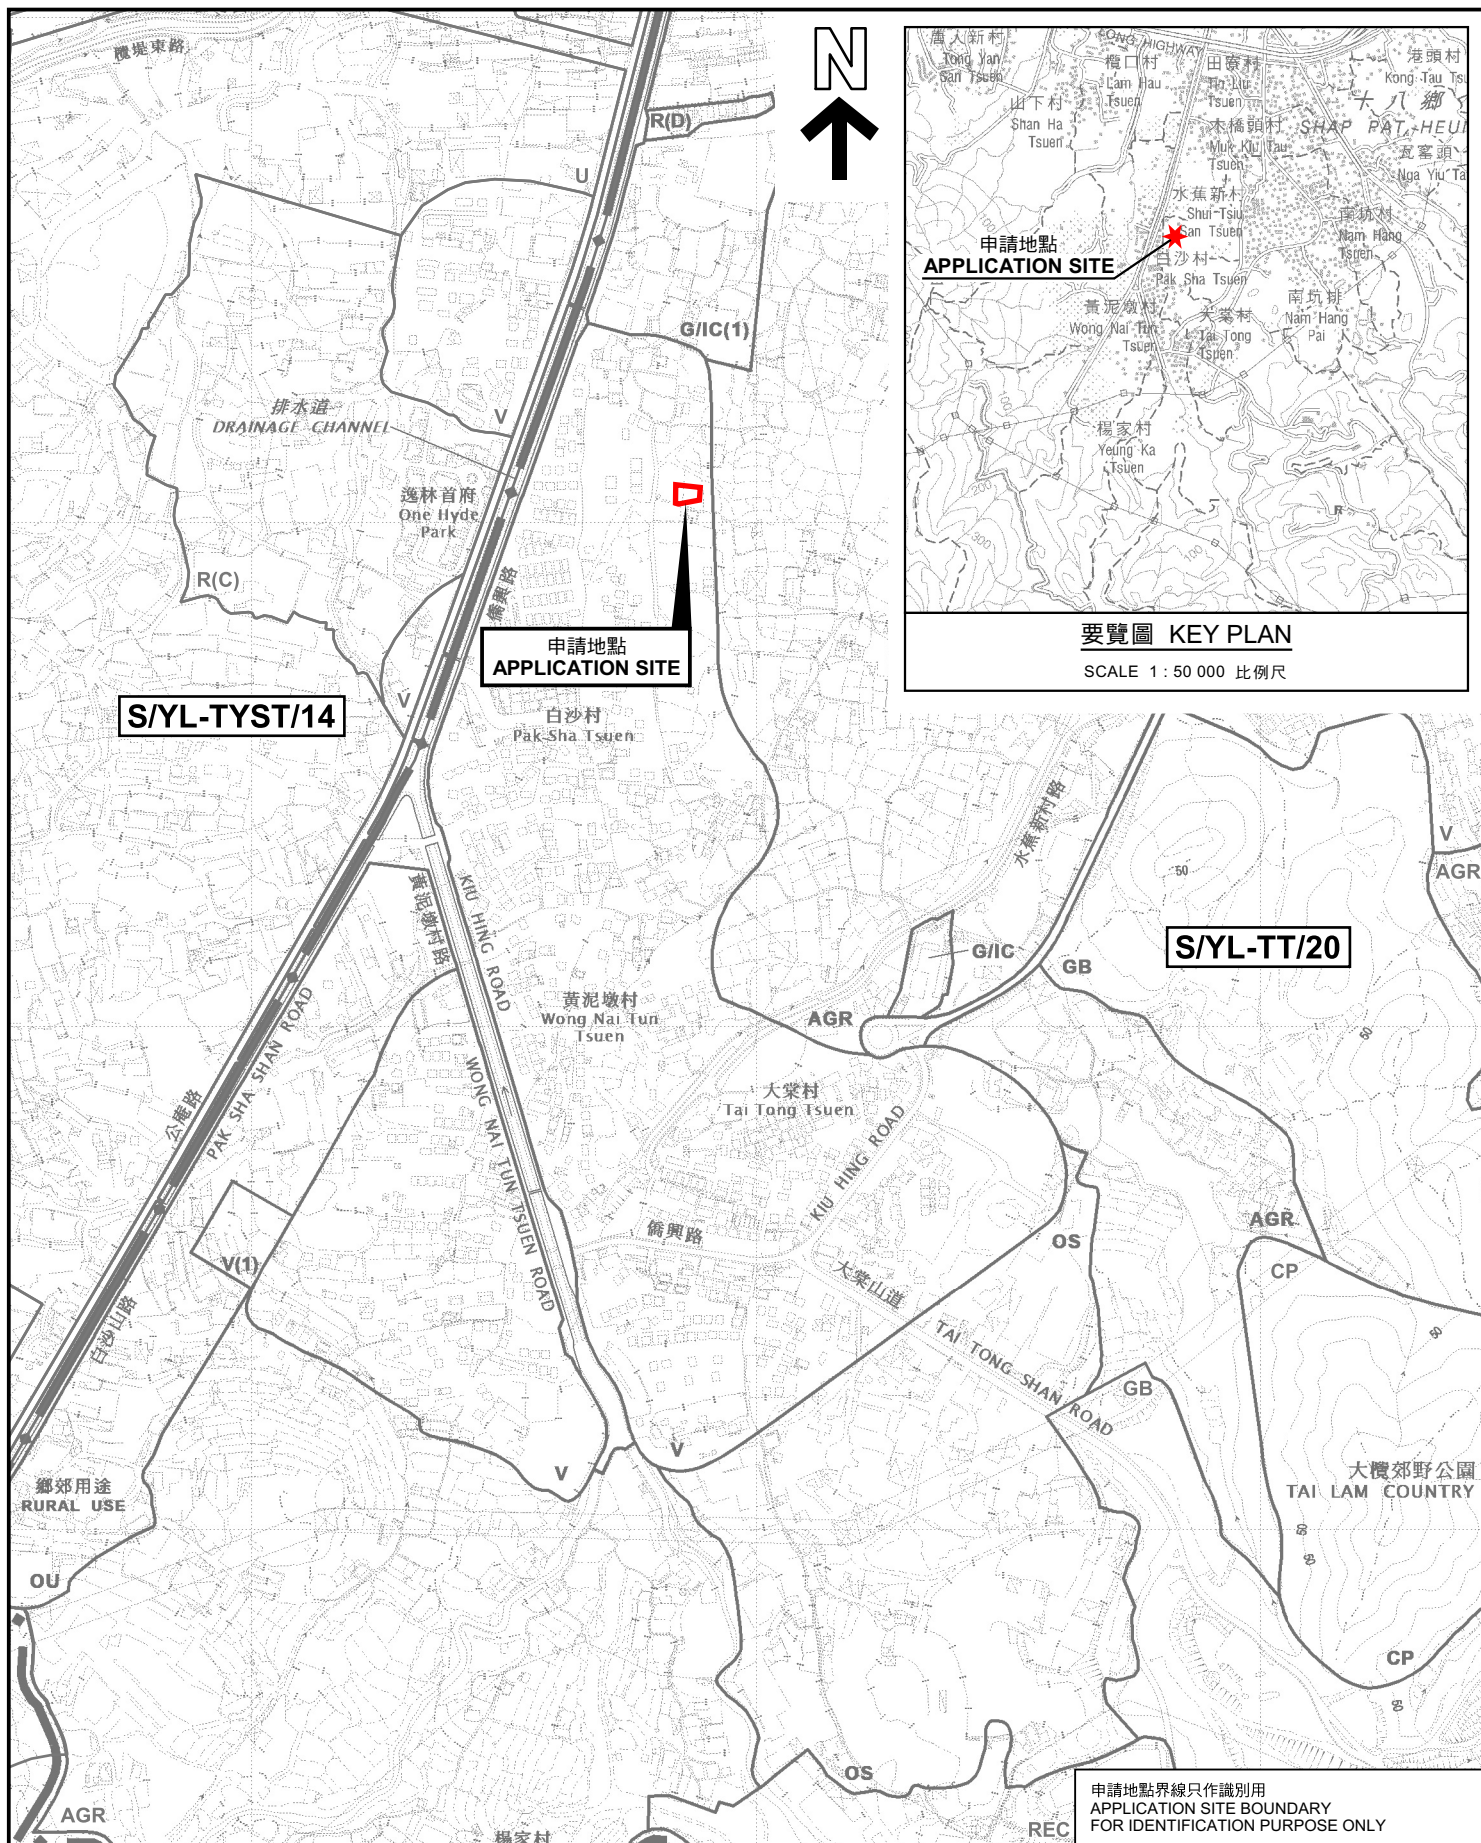

位置圖 LOCATION PLAN

擬議臨時商店及服務行業(為期3年)

元朗大棠文量約份第119約地段第1775號I分段(部份)、第1775號J分段(部份)、
第1775號K分段(部份)、第1775號L分段(部份)、第1775號O分段(部份)、
第1775號R分段(部份)及第1775號S分段(部份)

PROPOSED TEMPORARY SHOP AND SERVICES FOR A PERIOD OF 3 YEARS
LOTS 1775 S.I (PART), 1775 S.J (PART), 1775 S.K (PART), 1775 S.O (PART),
1775 S.Q (PART), 1775 S.R (PART), 1775 S.S (PART)
IN D.D. 119, TAI TONG, YUEN LONG

SCALE 1 : 7 500 比例尺

米 100 0 100 200 300 米
METRES

規劃署
PLANNING
DEPARTMENT



參考編號
REFERENCE No.
A/YL-TT/690

圖 PLAN
A-1

本摘要圖於2025年2月3日擬備，
所根據的資料為於2023年12月5日
核准的分區計劃大綱圖編號 S/YL-TT/20
EXTRACT PLAN PREPARED ON 3.2.2025
BASED ON OUTLINE ZONING PLAN No.
S/YL-TT/20 APPROVED ON 5.12.2023