



(摘錄自申請人於 17. 12. 2024 呈交的申請書)
(Extract from Applicant's
Submission of 17.12.2024)

參考編號
REFERENCE No.
A/YL-TT/690

繪圖 DRAWING
A-1




構築物用途: 臨時商店&服務行業 (汽車美容及汽車用品零售)

面積: 約 384 平方米 高度: 約 5 米一層高

註 :構築物內部

- 1) 用作汽車用品零售 ,面積約 80 平方米
- 2) 用作汽車美容 ,面積約 80 平方米
- 3) 用作儲物室 ,面積約 50 平方米
- 4 & 5) 用作輕型貨車上落車位 ,面積 7 米 X3.5 米

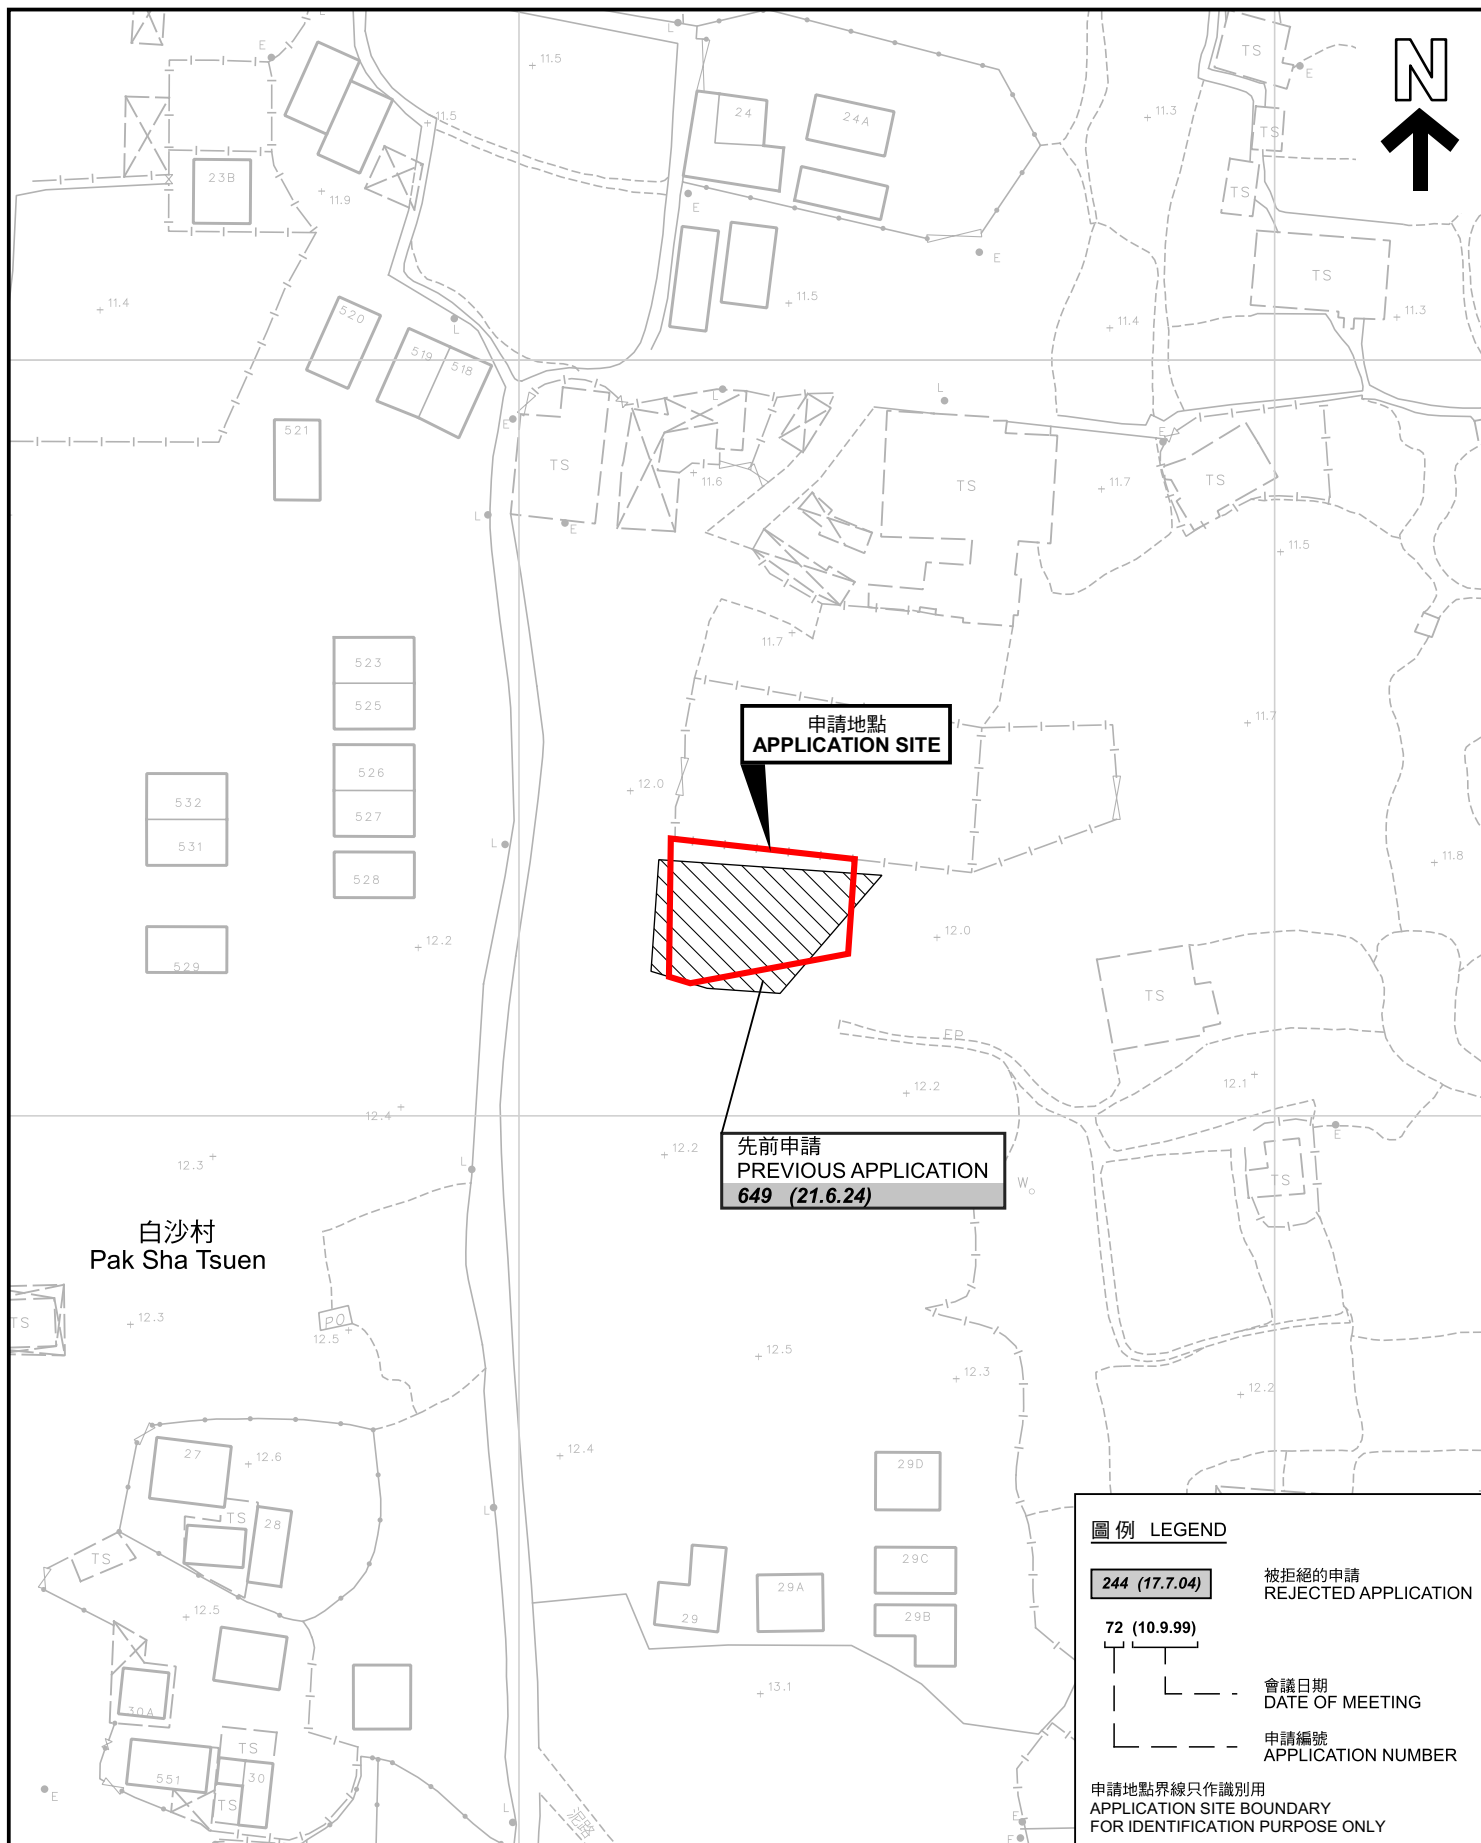

本摘要圖於2025年3月14日擬備，所根據的資料為測量圖編號 6-NW-19D
EXTRACT PLAN PREPARED ON 14.3.2025
BASED ON SURVEY SHEET No.
6-NW-19D

先前申請圖 PREVIOUS APPLICATIONS PLAN

擬議臨時商店及服務行業(為期3年)
元朗大棠丈量約份第119約地段第1775號I分段(部份)、第1775號J分段(部份)、
第1775號K分段(部份)、第1775號O分段(部份)、第1775號Q分段(部份)、
第1775號R分段(部份)及第1775號S分段(部份)
PROPOSED TEMPORARY SHOP AND SERVICES FOR A PERIOD OF 3 YEARS
LOTS 1775 S.I (PART), 1775 S.J (PART), 1775 S.K (PART), 1775 S.O (PART),
1775 S.Q (PART), 1775 S.R (PART), 1775 S.S (PART)
IN D.D. 119, TAI TONG, YUEN LONG

SCALE 1 : 1 000 比例尺

米 20 0 20 40 米
METRES METRES

圖例 LEGEND

244 (17.7.04) 被拒絕的申請
REJECTED APPLICATION

72 (10.9.99) 會議日期
DATE OF MEETING


申請編號
APPLICATION NUMBER


申請地點界線只作識別用
APPLICATION SITE BOUNDARY
FOR IDENTIFICATION PURPOSE ONLY

規 劃 署
PLANNING
DEPARTMENT

參考編號
REFERENCE No.
A/YL-TT/690

圖 PLAN
A-1b

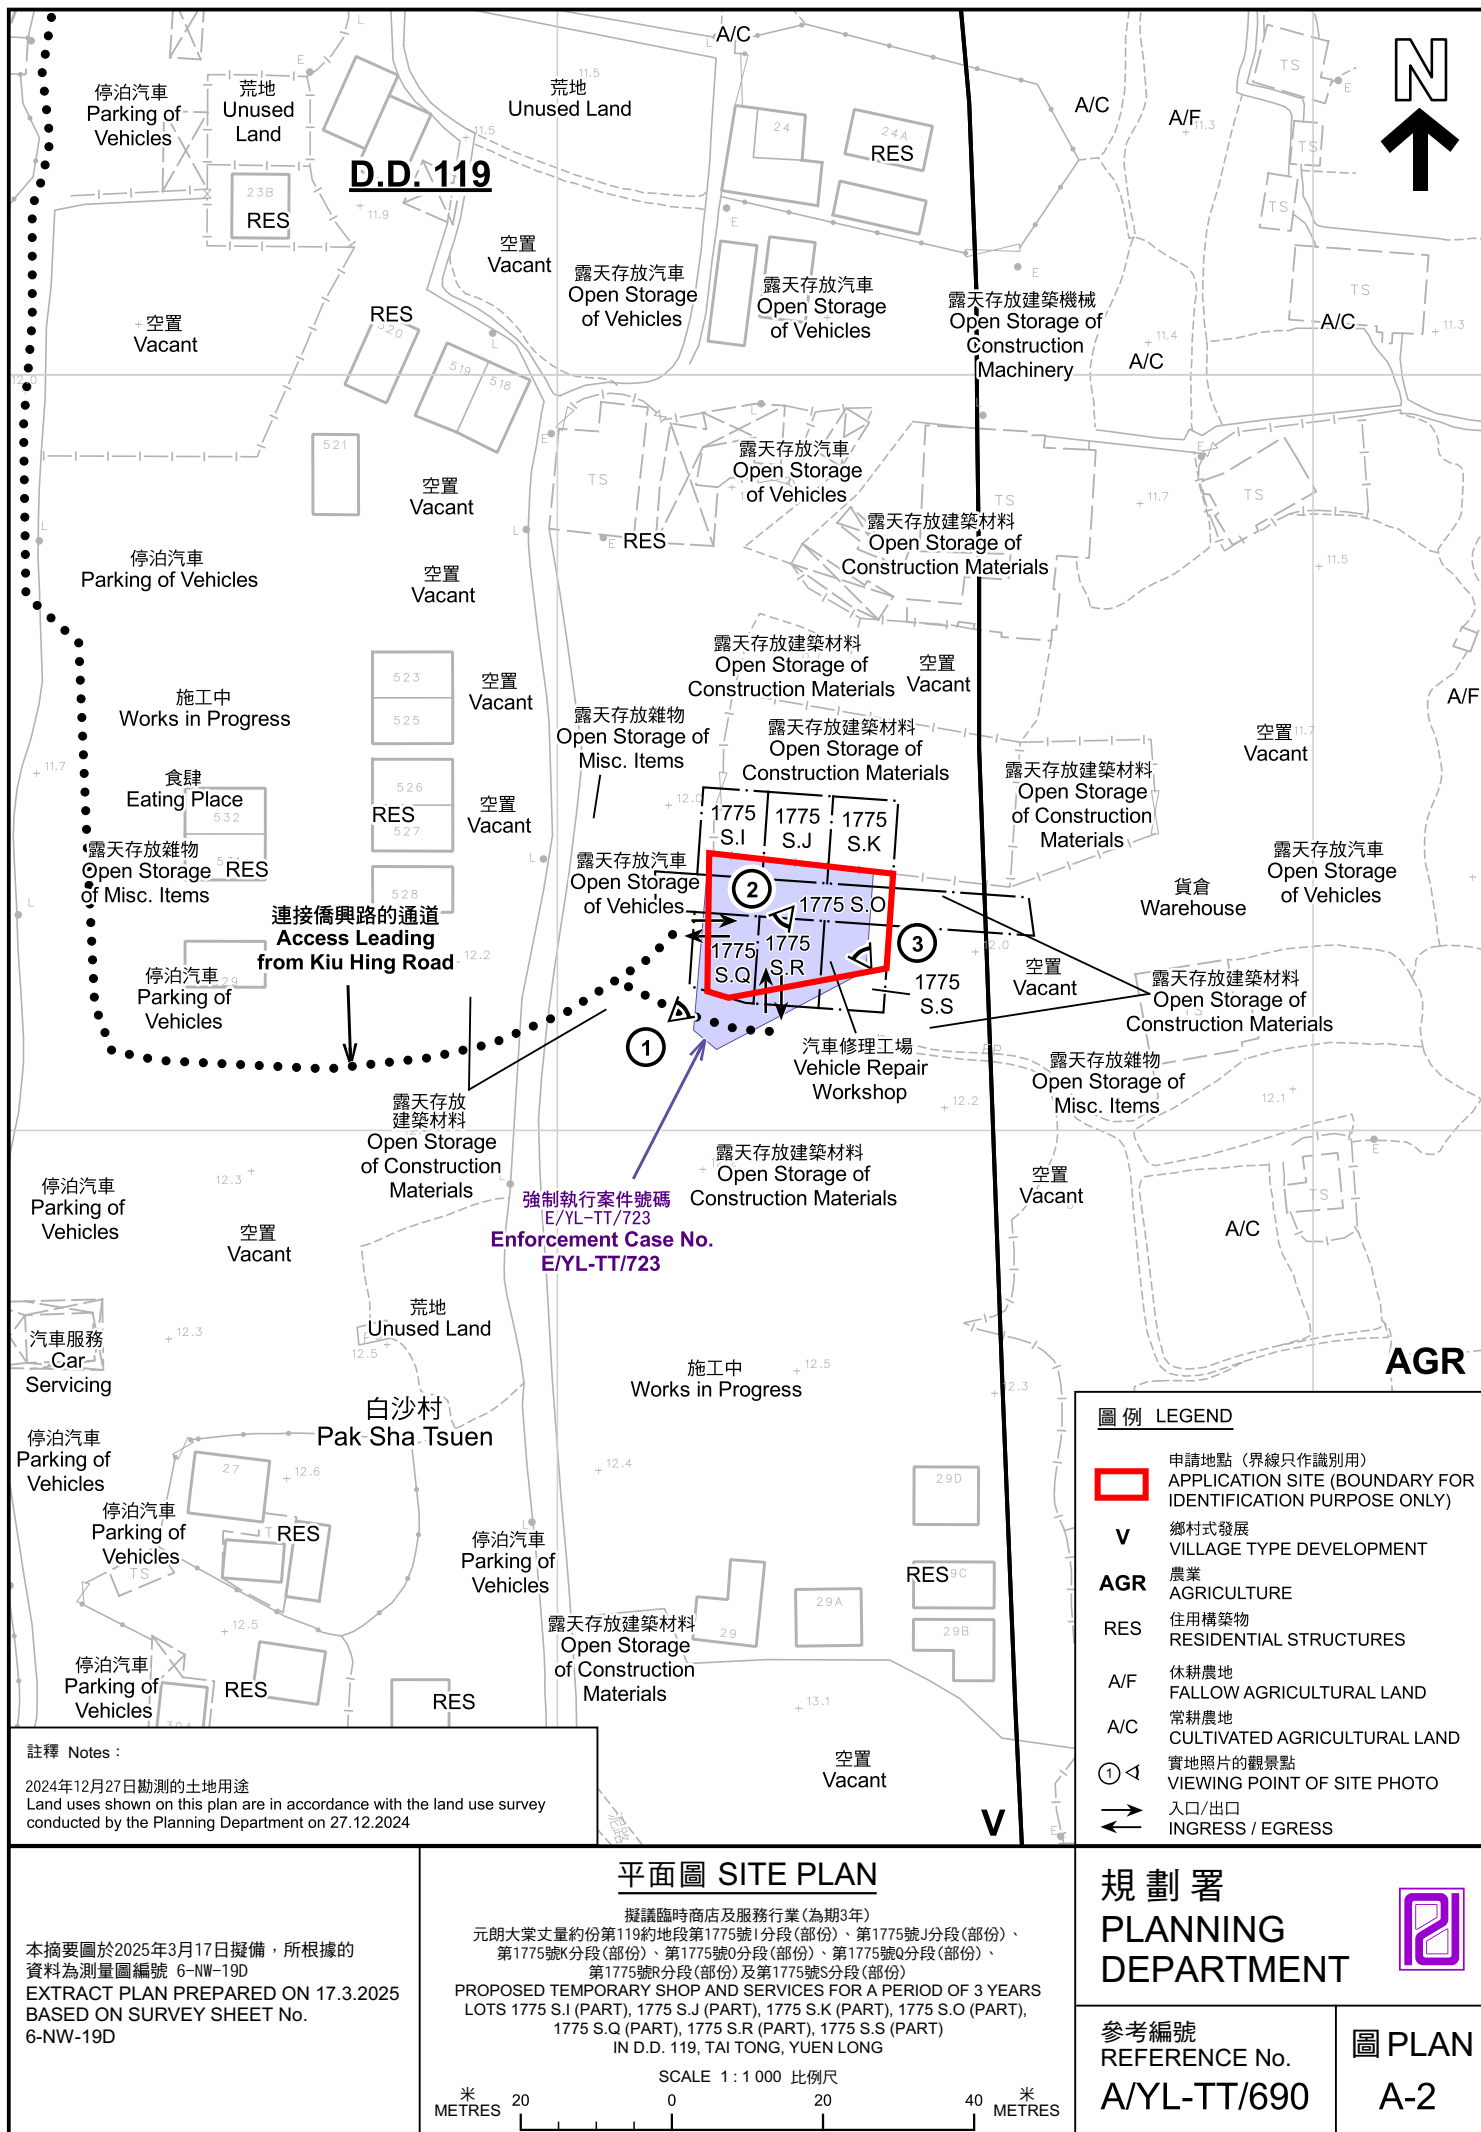

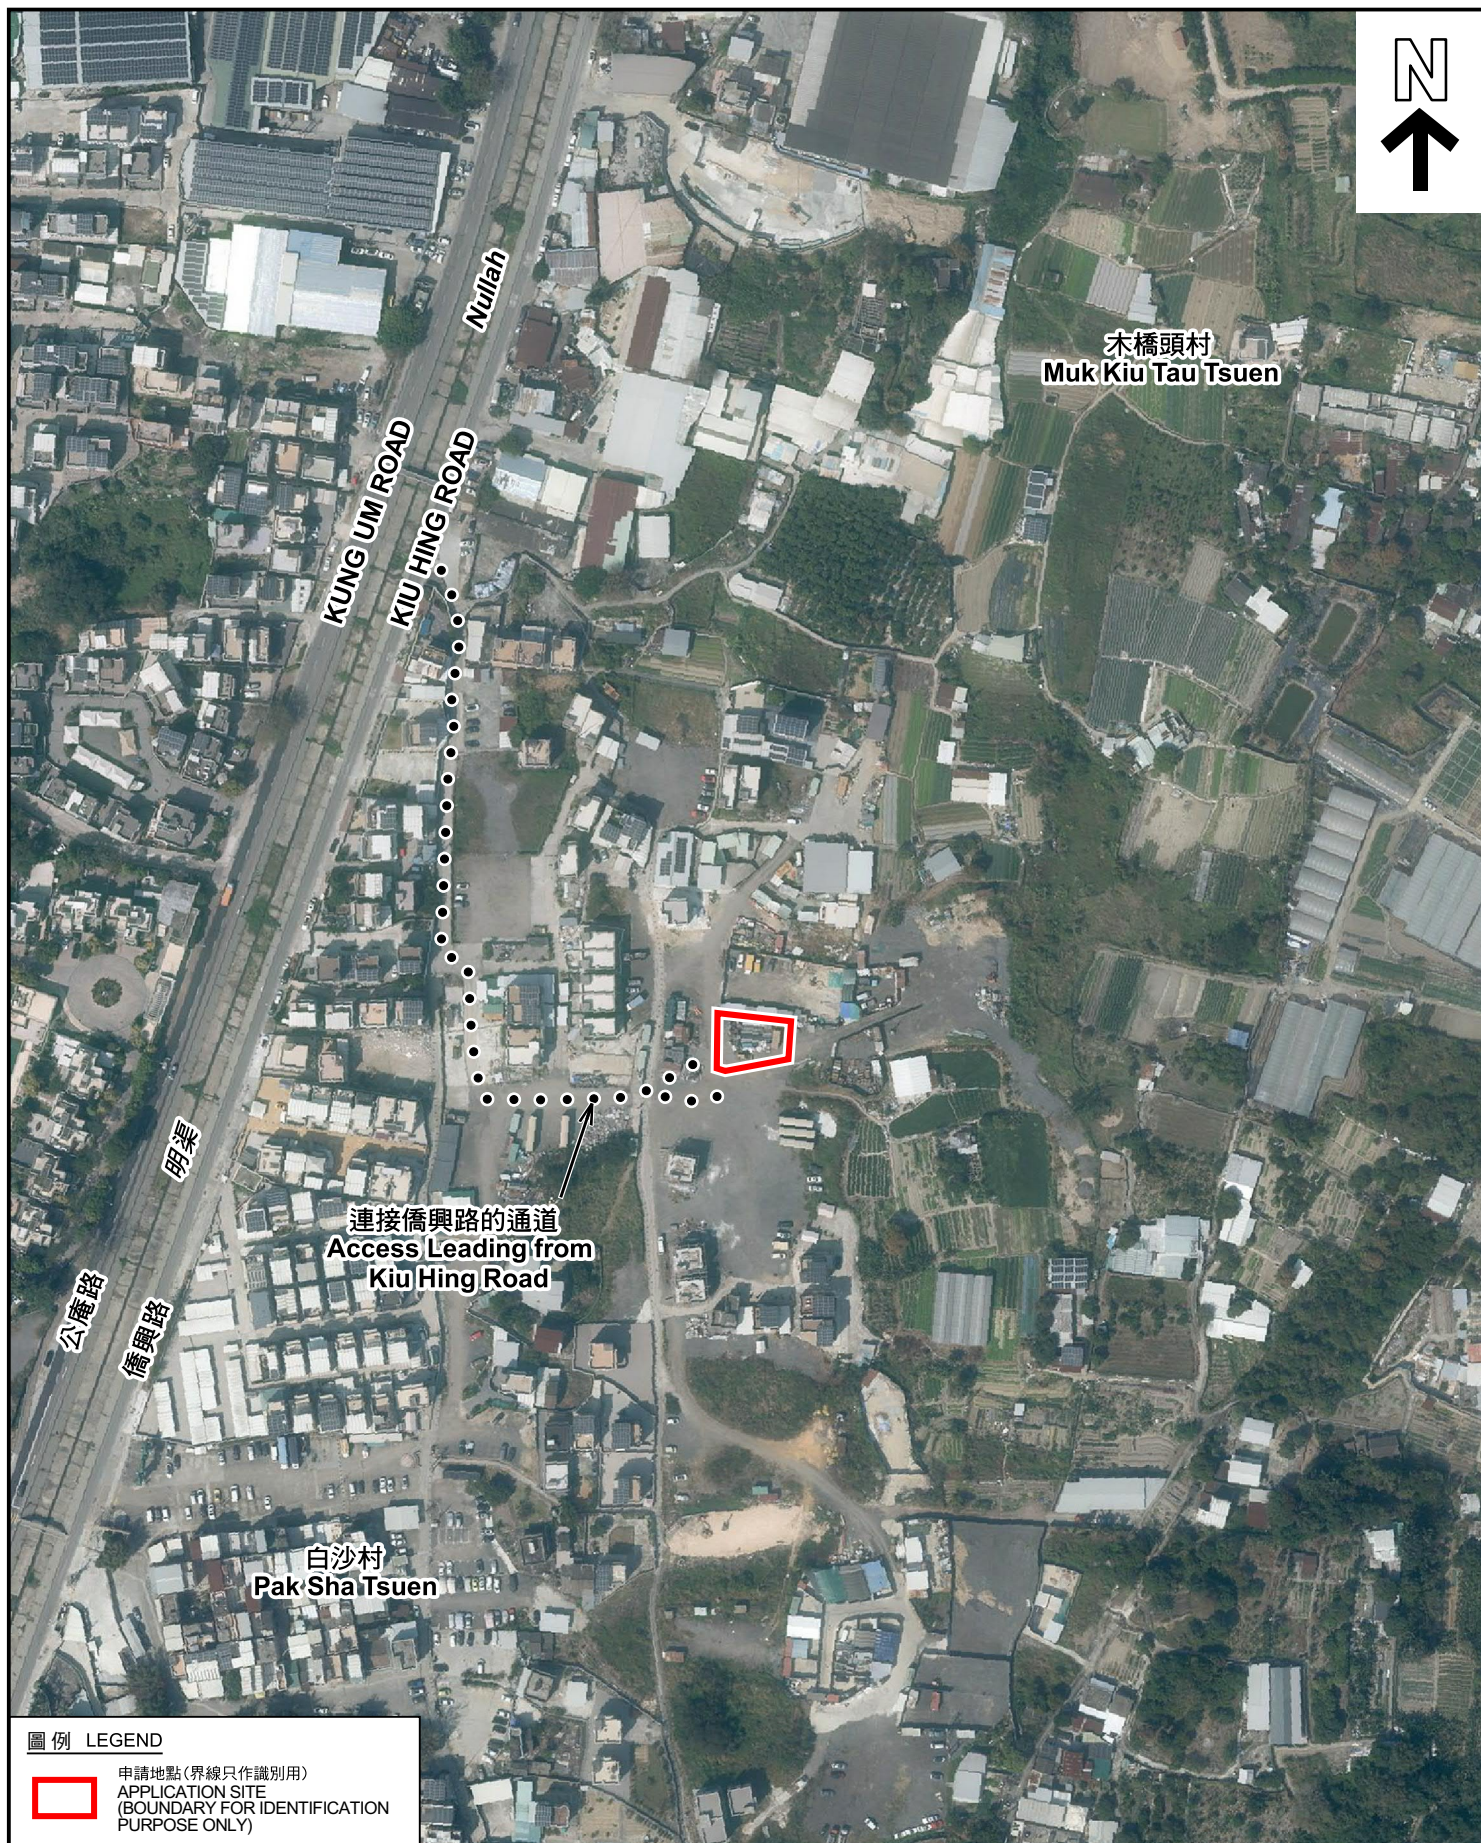

圖例 LEGEND



申請地點(界線只作識別用)
APPLICATION SITE
(BOUNDARY FOR IDENTIFICATION
PURPOSE ONLY)

航攝照片 AERIAL PHOTO

本摘要圖於2025年3月14日擬備，所根據的資料為地政總署於2023年2月27日拍得的航攝照片編號 E190282C
EXTRACT PLAN PREPARED ON 14.3.2025
BASED ON AERIAL PHOTO No.
E190282C TAKEN ON 27.2.2023
BY LANDS DEPARTMENT


擬議臨時商店及服務行業(為期3年)
元朗大棠丈量約份第119約地段第1775號I分段(部份)、第1775號J分段(部份)、
第1775號K分段(部份)、第1775號O分段(部份)、第1775號Q分段(部份)、
第1775號R分段(部份)及第1775號S分段(部份)
PROPOSED TEMPORARY SHOP AND SERVICES FOR A PERIOD OF 3 YEARS
LOTS 1775 S.I (PART), 1775 S.J (PART), 1775 S.K (PART), 1775 S.O (PART),
1775 S.Q (PART), 1775 S.R (PART), 1775 S.S (PART)
IN D.D. 119, TAI TONG, YUEN LONG

規劃署
PLANNING
DEPARTMENT



參考編號
REFERENCE No.
A/YL-TT/690

圖 PLAN
A-3

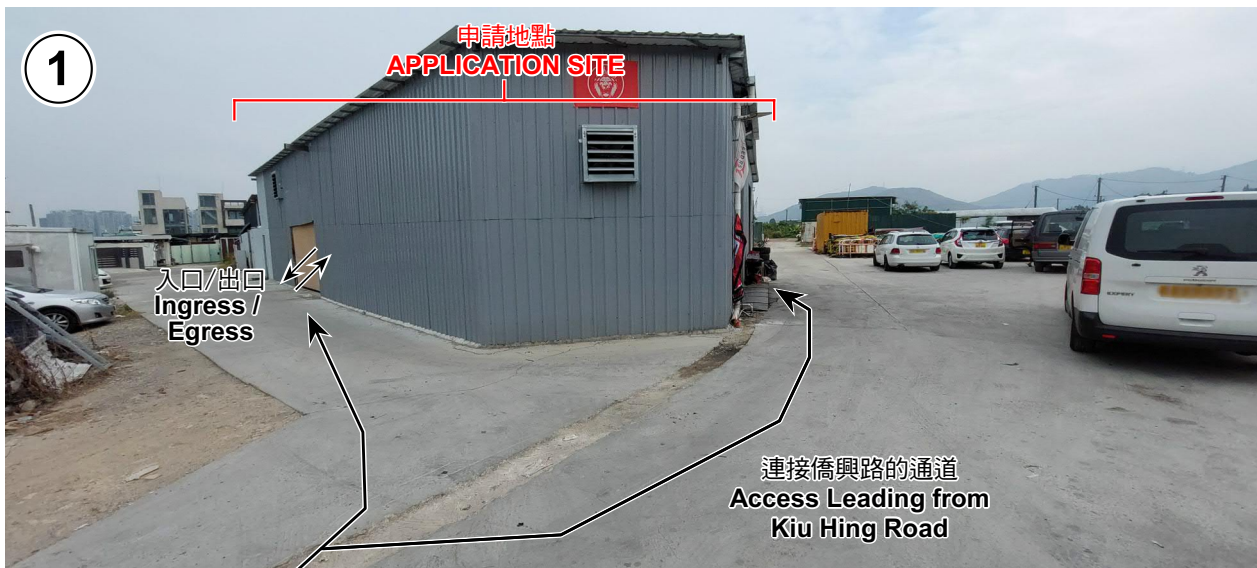

實地照片 SITE PHOTOS

擬議臨時商店及服務行業(為期3年)
元朗大棠丈量約份第119約地段第1775號I分段(部份)、第1775號J分段(部份)、
第1775號K分段(部份)、第1775號0分段(部份)、第1775號Q分段(部份)、
第1775號R分段(部份)及第1775號S分段(部份)
PROPOSED TEMPORARY SHOP AND SERVICES FOR A PERIOD OF 3 YEARS
LOTS 1775 S.I (PART), 1775 S.J (PART), 1775 S.K (PART), 1775 S.O (PART),
1775 S.Q (PART), 1775 S.R (PART), 1775 S.S (PART)
IN D.D. 119, TAI TONG, YUEN LONG

規劃署
PLANNING
DEPARTMENT



參考編號
REFERENCE No.
A/YL-TT/690

圖 PLAN
A-4

本圖於2025年3月17日擬備，所根據的
資料為攝於2024年12月27日的實地照片
PLAN PREPARED ON 17.3.2025
BASED ON SITE PHOTOS
TAKEN ON 27.12.2024