


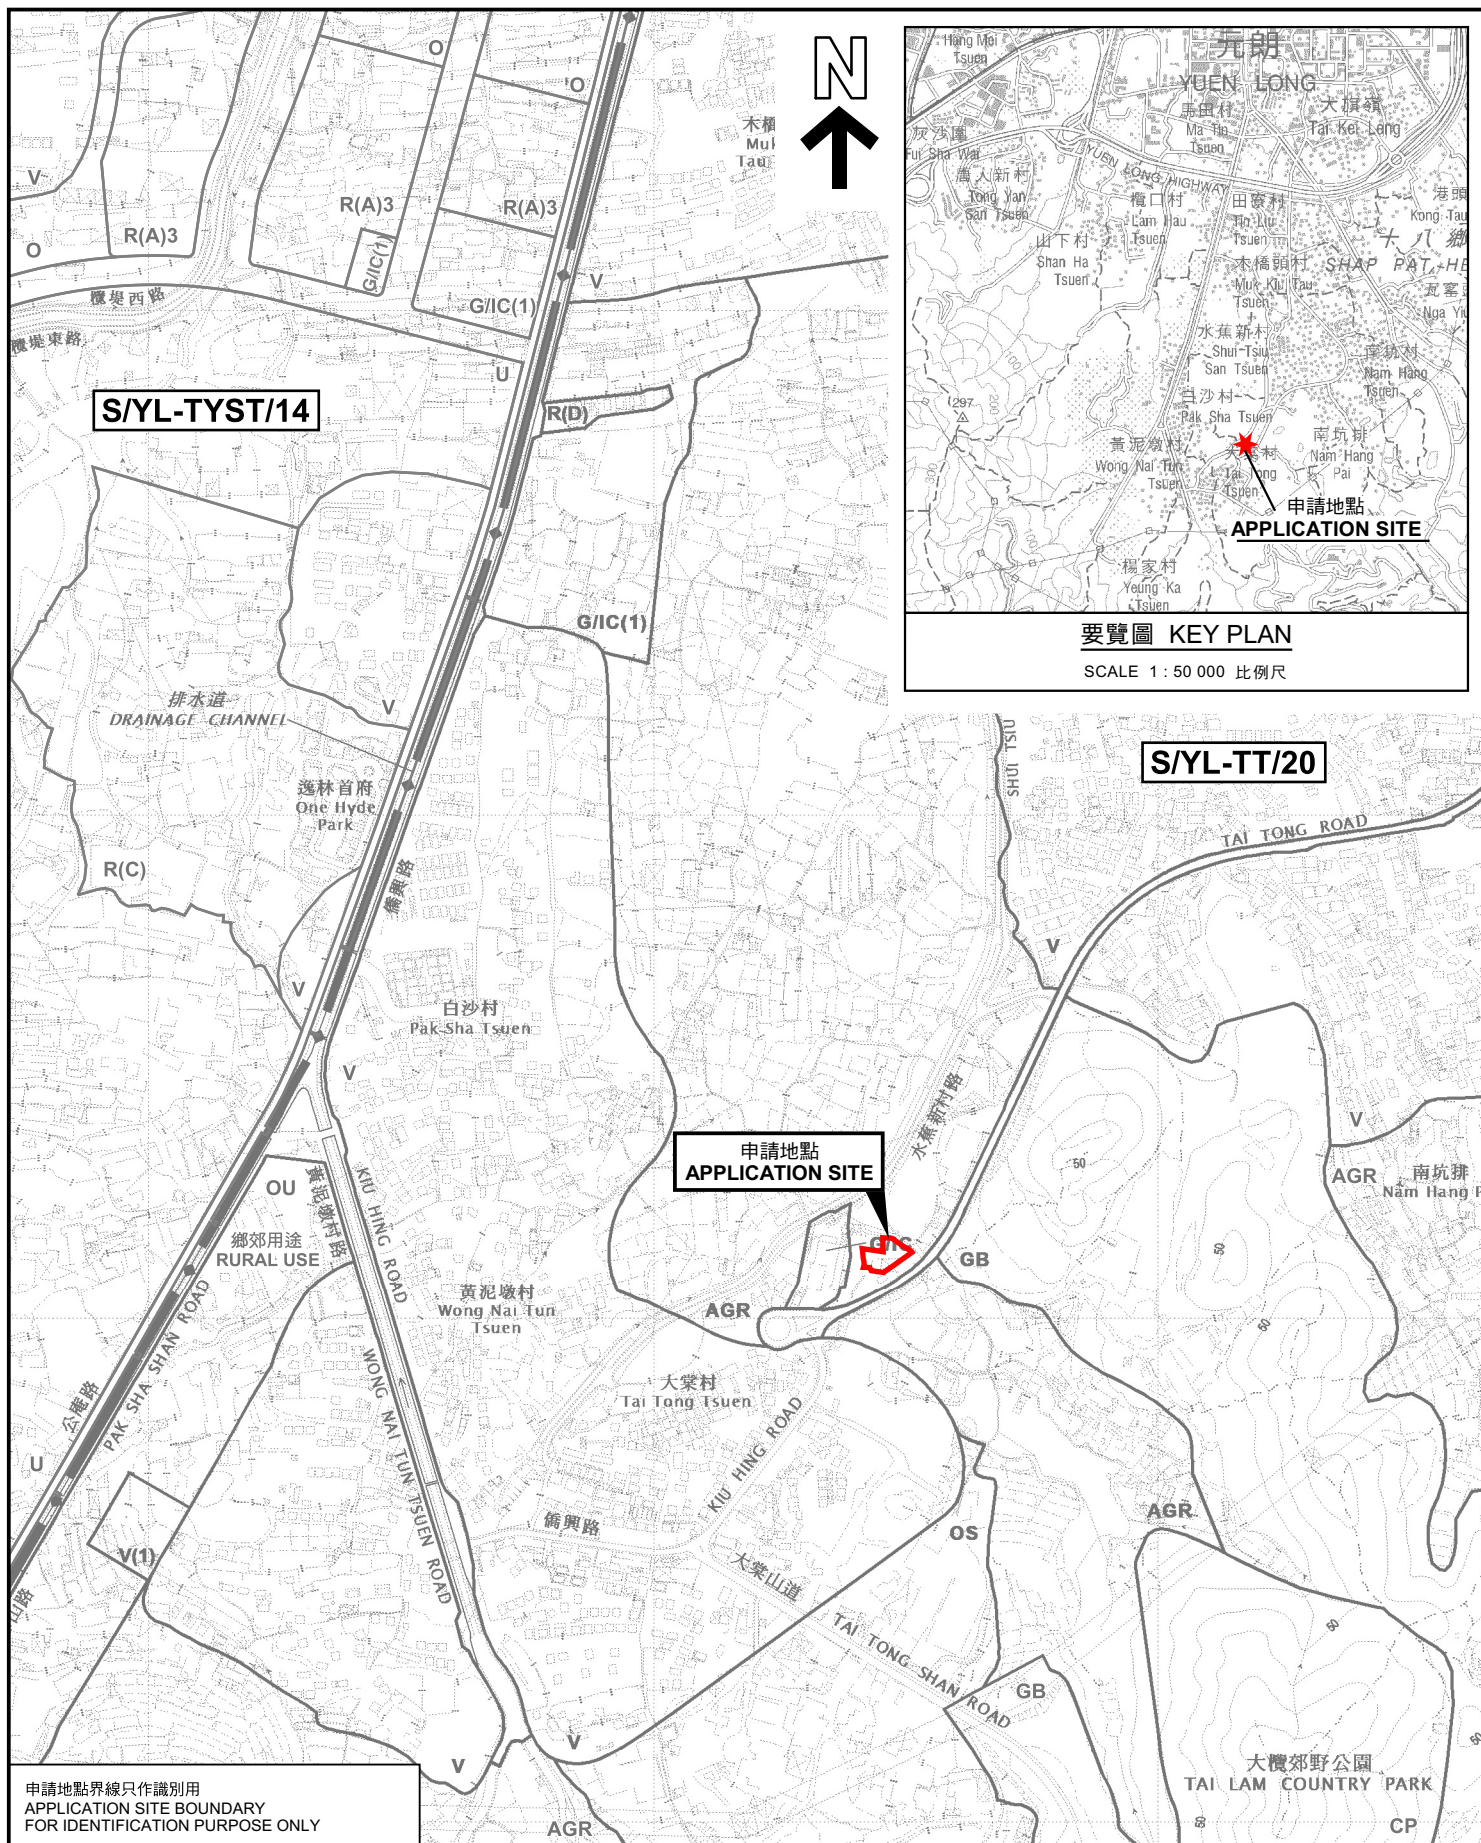

位置圖 LOCATION PLAN

宗教機構(基督教禮拜中心)
元朗大棠丈量約份第117約地段第1236號餘段及第1237號C分段
RELIGIOUS INSTITUTION (CHRISTIAN WORSHIPPING CENTRE)
LOTS 1236 RP AND 1237 S.C IN D.D.117, TAI TONG, YUEN LONG

SCALE 1 : 7 500 比例尺

米 100 0 100 200 300 米
METRES

規劃署
PLANNING
DEPARTMENT



參考編號
REFERENCE No.
A/YL-TT/702

圖 PLAN
A-1

本摘要圖於2025年3月25日擬備，
所根據的資料為於2023年12月5日
核准的分區計劃大綱圖編號 S/YL-TT/20
EXTRACT PLAN PREPARED ON 25.3.2025
BASED ON OUTLINE ZONING PLAN No.
S/YL-TT/20 APPROVED ON 5.12.2023