
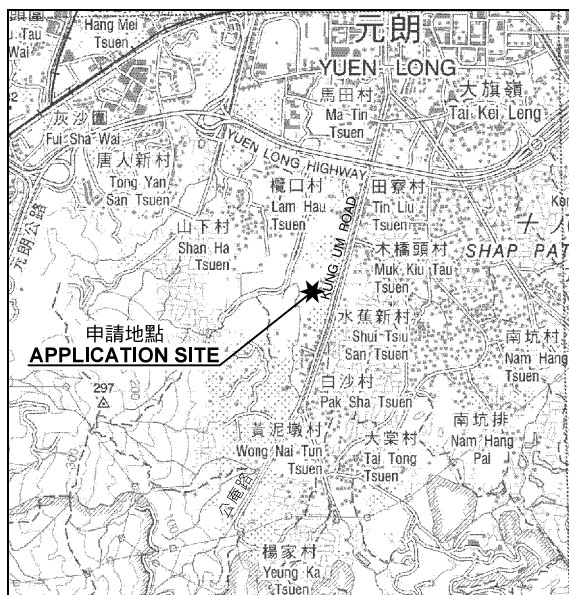


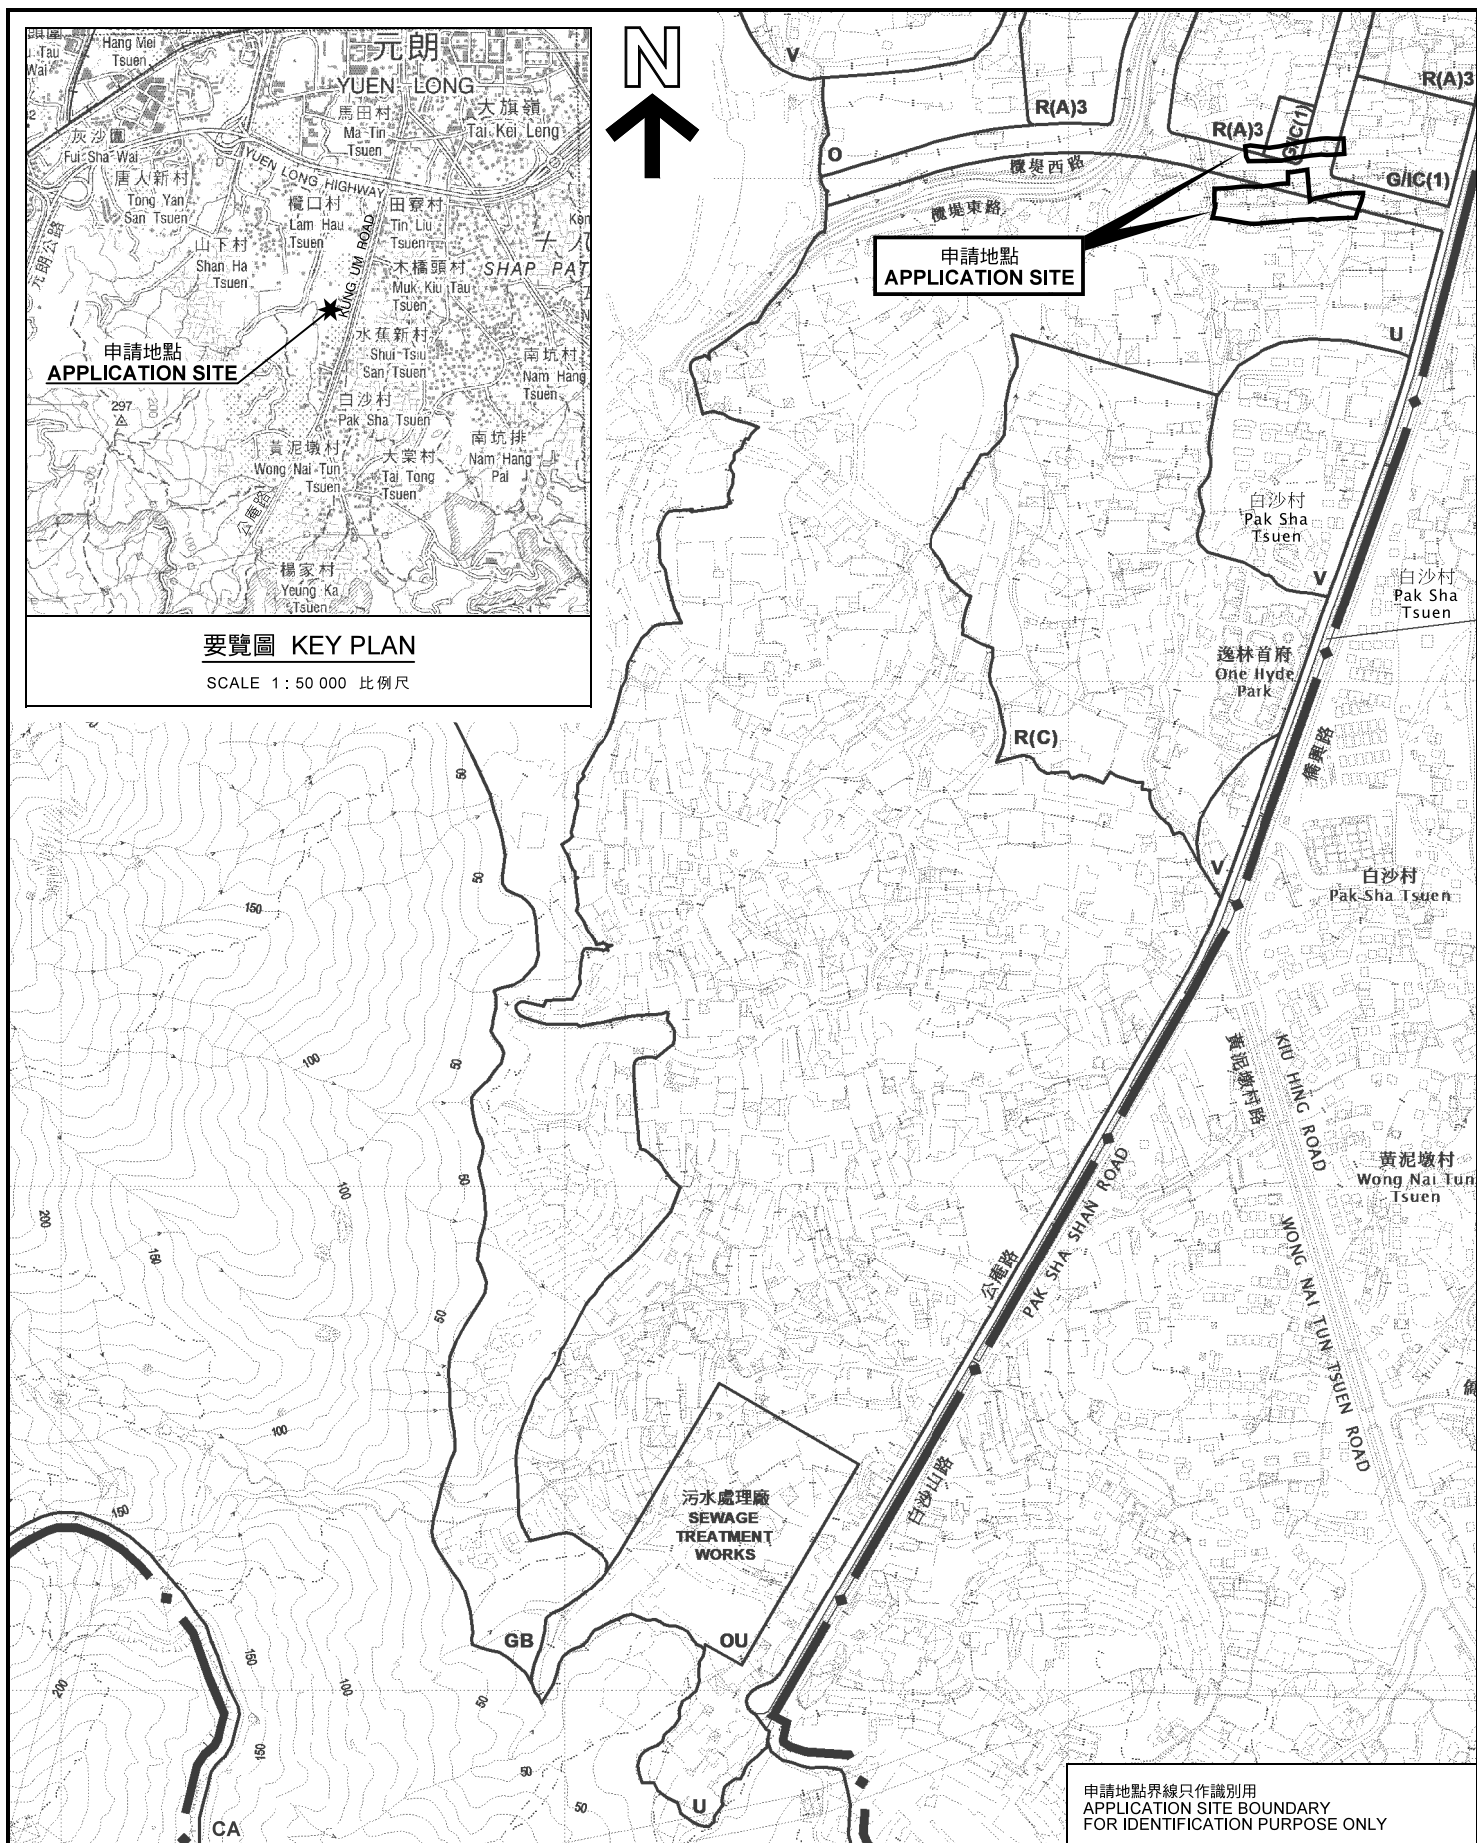

要覽圖 KEY PLAN

SCALE 1 : 50 000 比例尺

位置圖 LOCATION PLAN

臨時貨倉存放建築材料、建築機械、舊電器/舊電子產品和零件及廢金屬(為期 3 年)
元朗唐人新村丈量約份第119約地段第1523號(部分)、第1527號(部分)、
第1530號(部分)、第1531號A分段、第1531號B分段及第1532號(部分)
TEMPORARY WAREHOUSE FOR STORAGE OF CONSTRUCTION MATERIALS,
CONSTRUCTION MACHINERY, USED ELECTRICAL/ELECTRONIC APPLIANCES
AND PARTS AND SCRAP METAL FOR A PERIOD OF 3 YEARS
LOTS 1523 (PART), 1527 (PART), 1530 (PART), 1531 S.A, 1531 S.B
AND 1532 (PART) IN D.D.119, TONG YAN SAN TSUEN, YUEN LONG

SCALE 1 : 7 500 比例尺

米 100 0 100 200 300 米
METRES

申請地點界線只作識別用
APPLICATION SITE BOUNDARY
FOR IDENTIFICATION PURPOSE ONLY

規劃署
PLANNING
DEPARTMENT



參考編號
REFERENCE No.

A/YL-TYST/1081

圖 PLAN
A-1

本摘要圖於2021年3月15日擬備，
所根據的資料為於2020年7月10日
展示的分區計劃大綱圖編號 S/YL-TYST/13
EXTRACT PLAN PREPARED ON 15.3.2021
BASED ON OUTLINE ZONING PLAN No.
S/YL-TYST/13 EXHIBITED ON 10.7.2020