


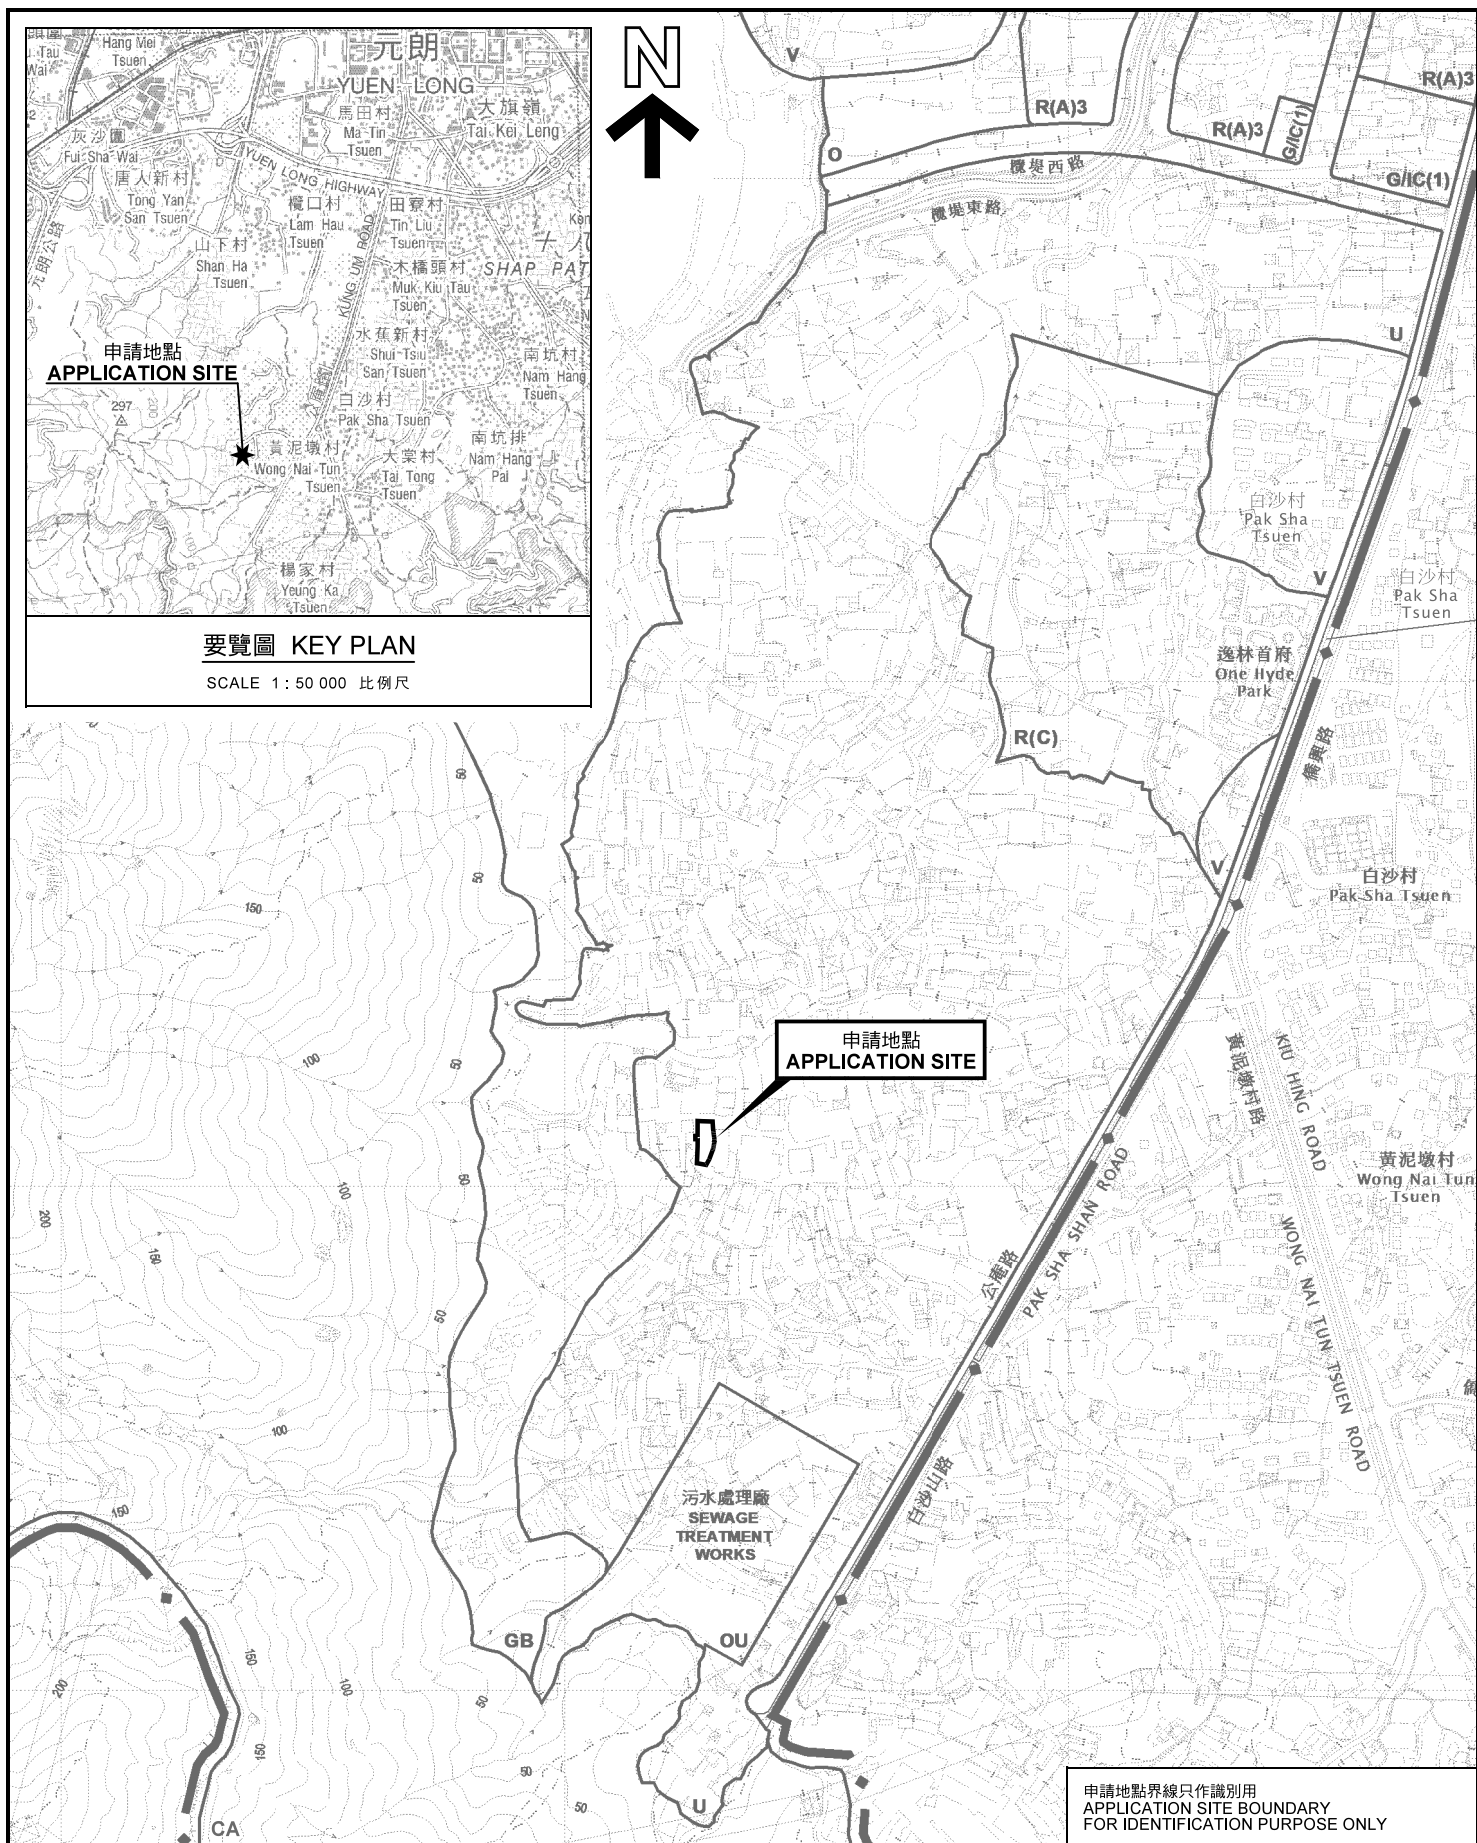

要覽圖 KEY PLAN

SCALE 1 : 50 000 比例尺

位置圖 LOCATION PLAN

本摘要圖於2021年4月7日擬備，
所根據的資料為於2020年7月10日
展示的分區計劃大綱圖編號 S/YL-TYST/13
EXTRACT PLAN PREPARED ON 7.4.2021
BASED ON OUTLINE ZONING PLAN No.
S/YL-TYST/13 EXHIBITED ON 10.7.2020

臨時貨倉存放傢俱連附屬寫字樓（為期 3 年）
元朗丈量約份第119約地段第961號C分段（部分）及第962號（部分）
TEMPORARY WAREHOUSE FOR STORAGE OF HOME FURNITURE
WITH ANCILLARY OFFICE FOR A PERIOD OF 3 YEARS
LOTS 961 S.C (PART) AND 962 (PART) IN D.D.119, YUEN LONG

SCALE 1 : 7 500 比例尺
米 100 0 100 200 300 米
METRES

規劃署
PLANNING
DEPARTMENT



參考編號
REFERENCE No.

A/YL-TYST/1082

圖 PLAN
A-1

申請地點界線只作識別用
APPLICATION SITE BOUNDARY
FOR IDENTIFICATION PURPOSE ONLY