


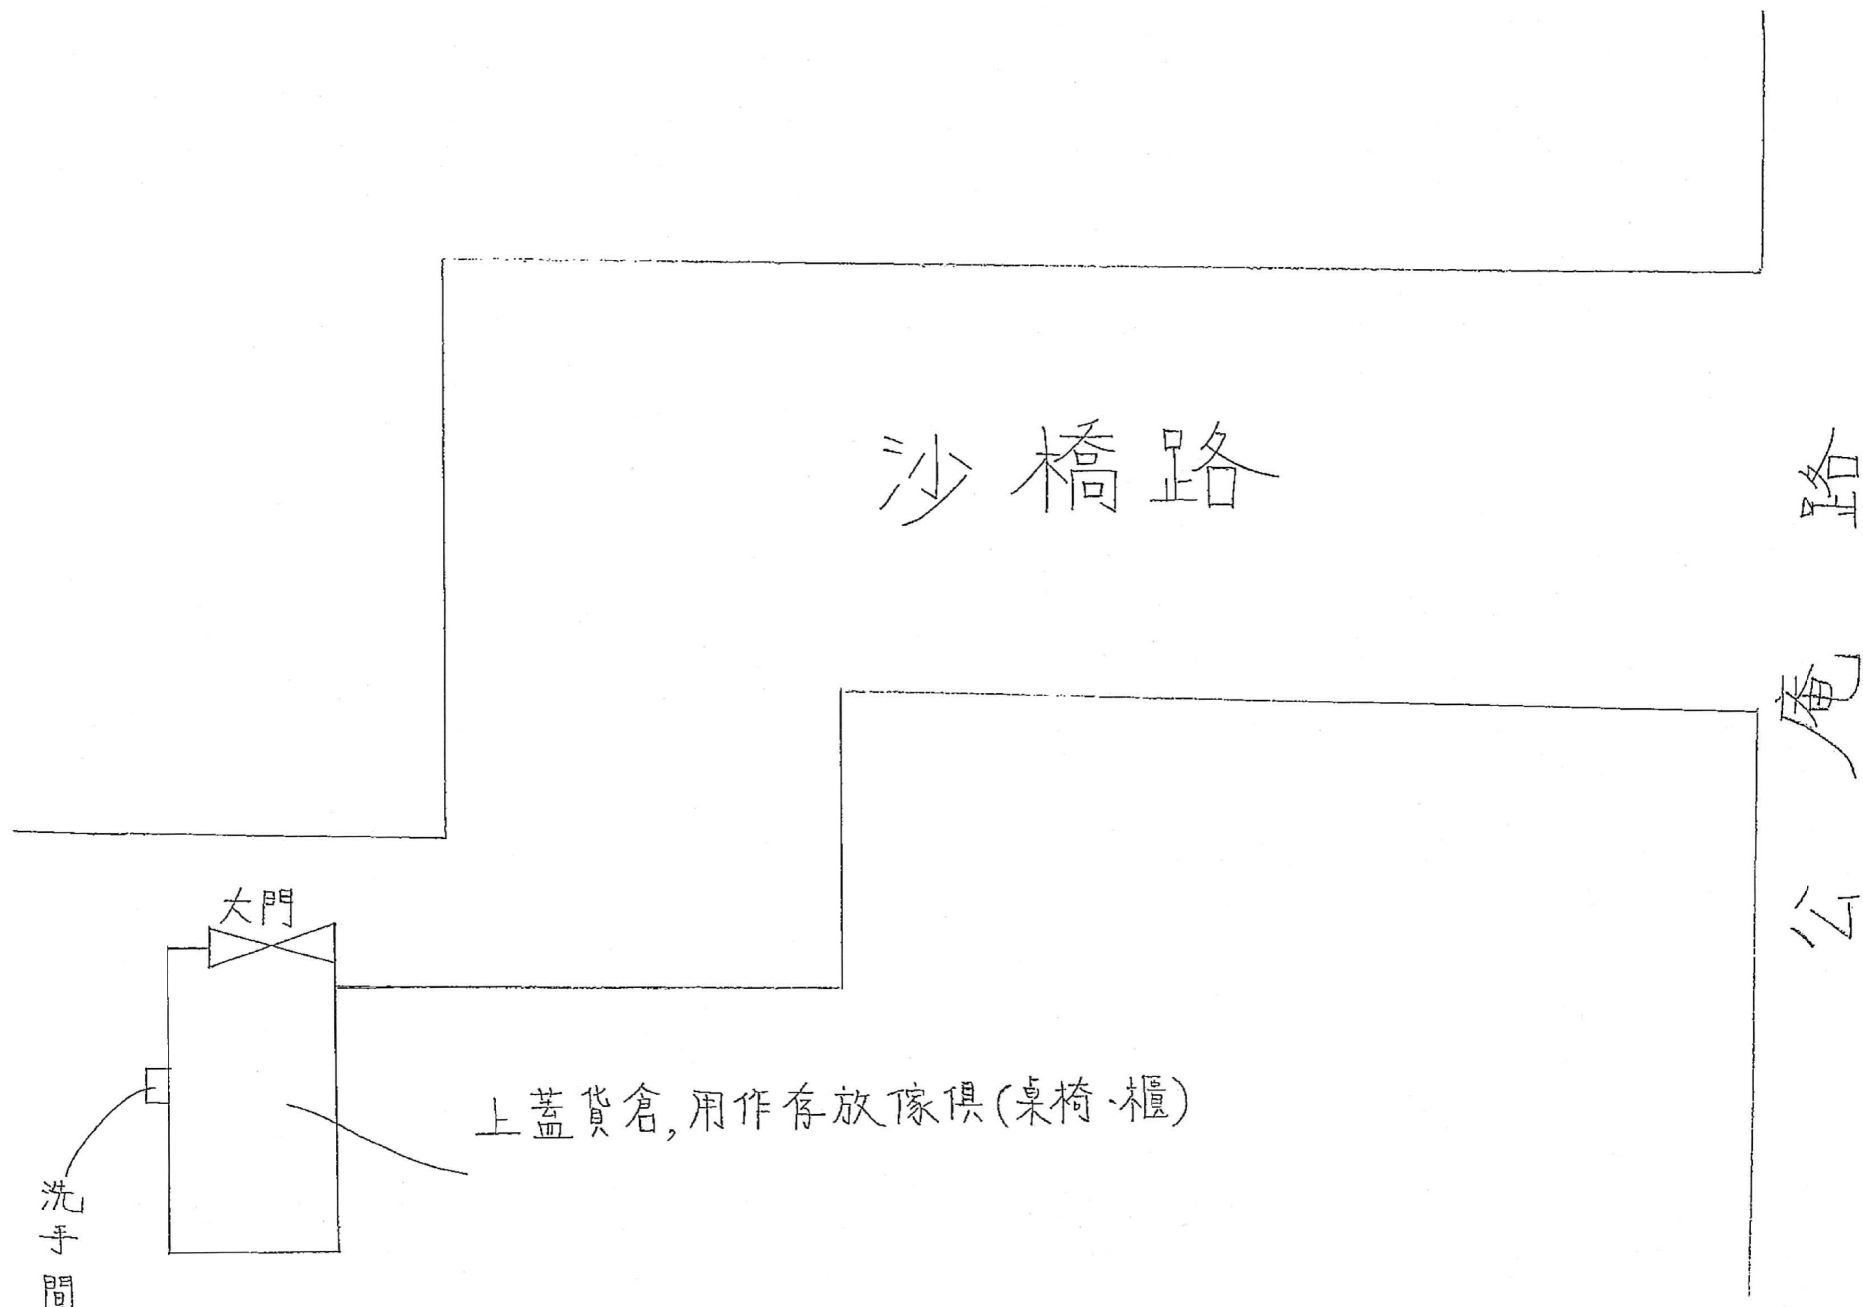

行車路線圖


(摘錄自申請人於 16. 2. 2021 呈交的申請書)
(Extract from Applicant's
Submission of 16.2.2021)

參考編號 REFERENCE No.	繪圖 DRAWING
A/YL-TYST/1082	A-1



(摘錄自申請人於 16. 2. 2021 呈交的申請書)
(Extract from Applicant's
Submission of 16.2.2021)

參考編號 REFERENCE No. A/YL-TYST/1082	繪圖 DRAWING A-2
---	-------------------

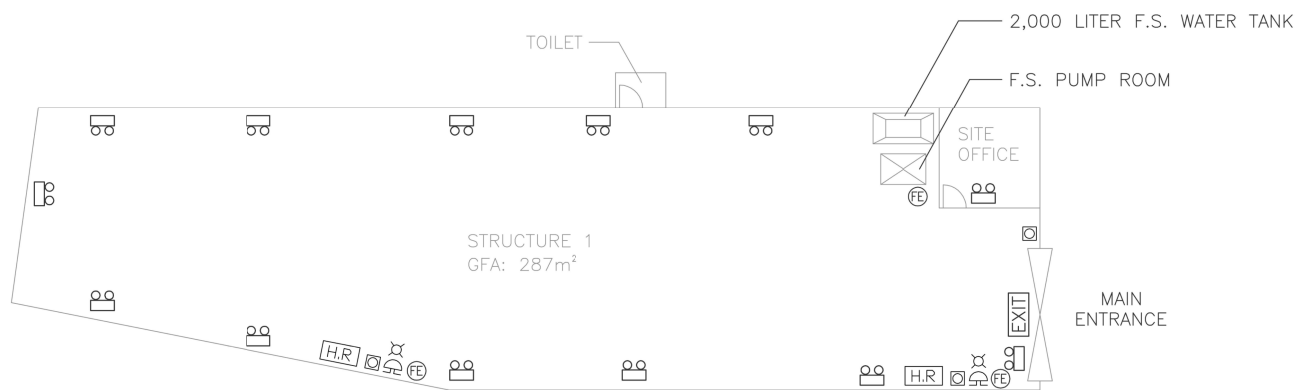

A	PD SUBMISSION	07-12-2020	CAD
REV	DESCRIPTION	DATE	BY

FSI CONTRACTOR
East Power Engineering Limited

Flat A, 7/F., Hop Shing Commercial Building
41 Chi Kiang Street, Tseung Kwan O, Kowloon
Fax : 2394-3772 Tel : 2397-3238


PROJECT
元朗白沙村第119約地段第961號C分段
(部份)

DRAWING TITLE
PROPOSED FSI LAYOUT PLAN

	INITIAL	DESIGNATION	DATE
DRAWN BY	CAD	CAD	05-12-2020
DESIGNED BY	CM	PM	05-12-2020
CHECKED BY	CM	PM	05-12-2020
APPROVED BY	-	-	-
PROJECT NO.	201201		
PAPER SIZE	A3	PLOT SCALE	1:1
DRAWING NO.	EP-201207-FS02		
SCALE	1:150	REVISION	A

(摘錄自申請人於 10. 6. 2021 呈交的進一步資料)
(Extract from Applicant's Further
Information Submitted on 10.6.2021)

參考編號 REFERENCE No. A/YL-TYST/1082	繪圖 DRAWING A-3
---	-------------------

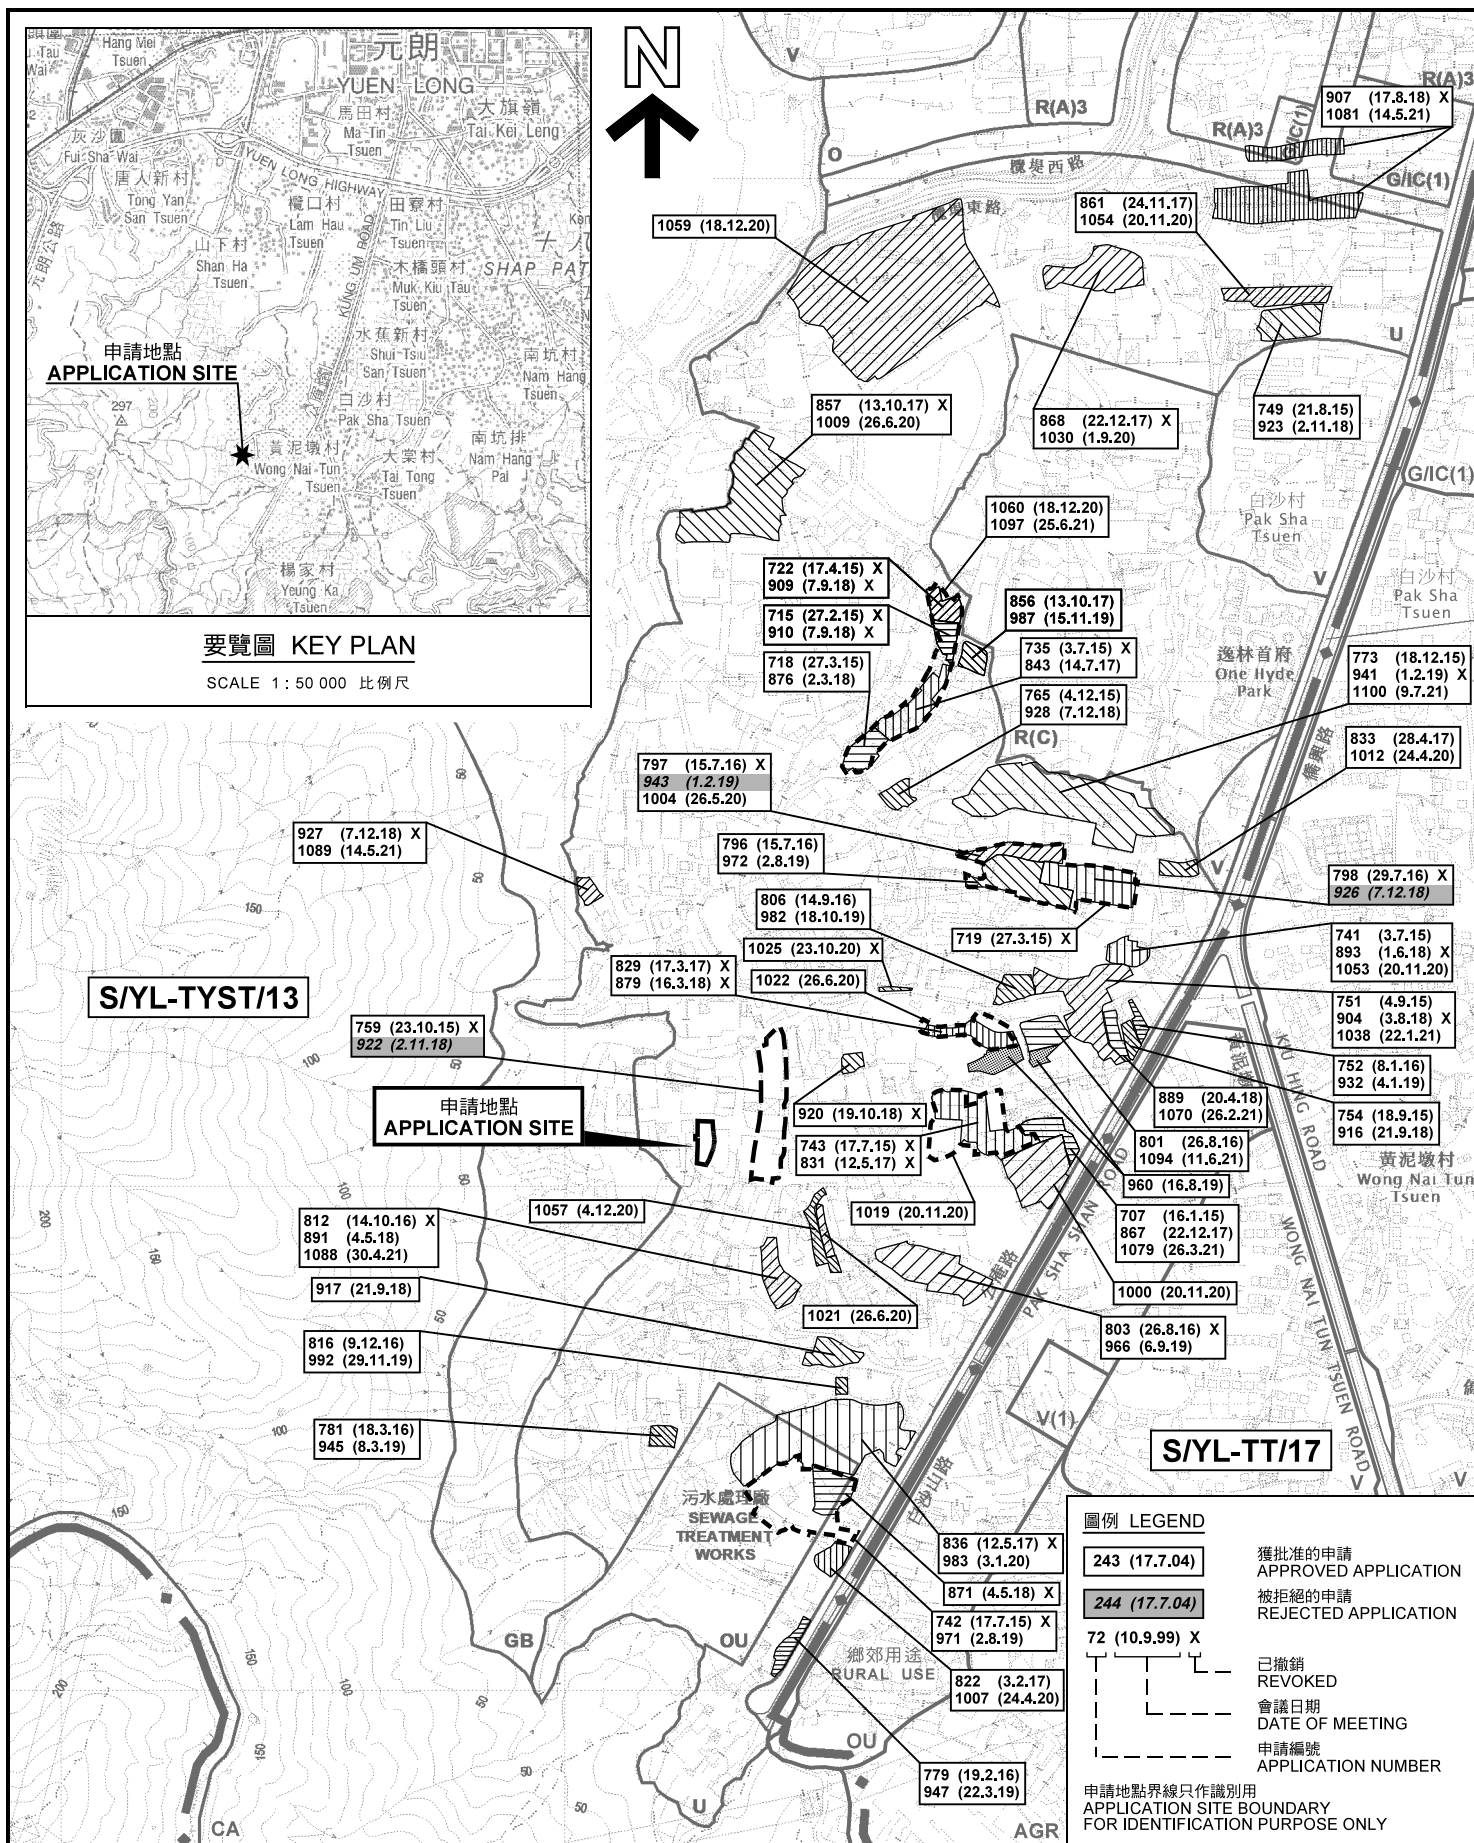

位置圖及同類申請 LOCATION PLAN WITH SIMILAR APPLICATIONS

本摘要圖於2021年7月9日擬備，
所根據的資料為於2020年7月10日
展示的分區計劃大綱圖編號 S/YL-TYST/13
EXTRACT PLAN PREPARED ON 9.7.2021
BASED ON OUTLINE ZONING PLAN NO.
S/YL-TYST/13 EXHIBITED ON 10.7.2020

臨時貨倉存放傢俱連附屬寫字樓(為期3年)
元朗丈量約份第119約地段第961號C分段(部分)及第962號(部分)
TEMPORARY WAREHOUSE FOR STORAGE OF FURNITURE
WITH ANCILLARY OFFICE FOR A PERIOD OF 3 YEARS
LOTS 961 S.C (PART) AND 962 (PART) IN D.D.119, YUEN LONG

SCALE 1 : 7 500 比例尺

米 100 0 100 200 300 米
METRES


規劃署
PLANNING
DEPARTMENT



參考編號
REFERENCE No.

A/YL-TYST/1082

圖 PLAN
A-1a

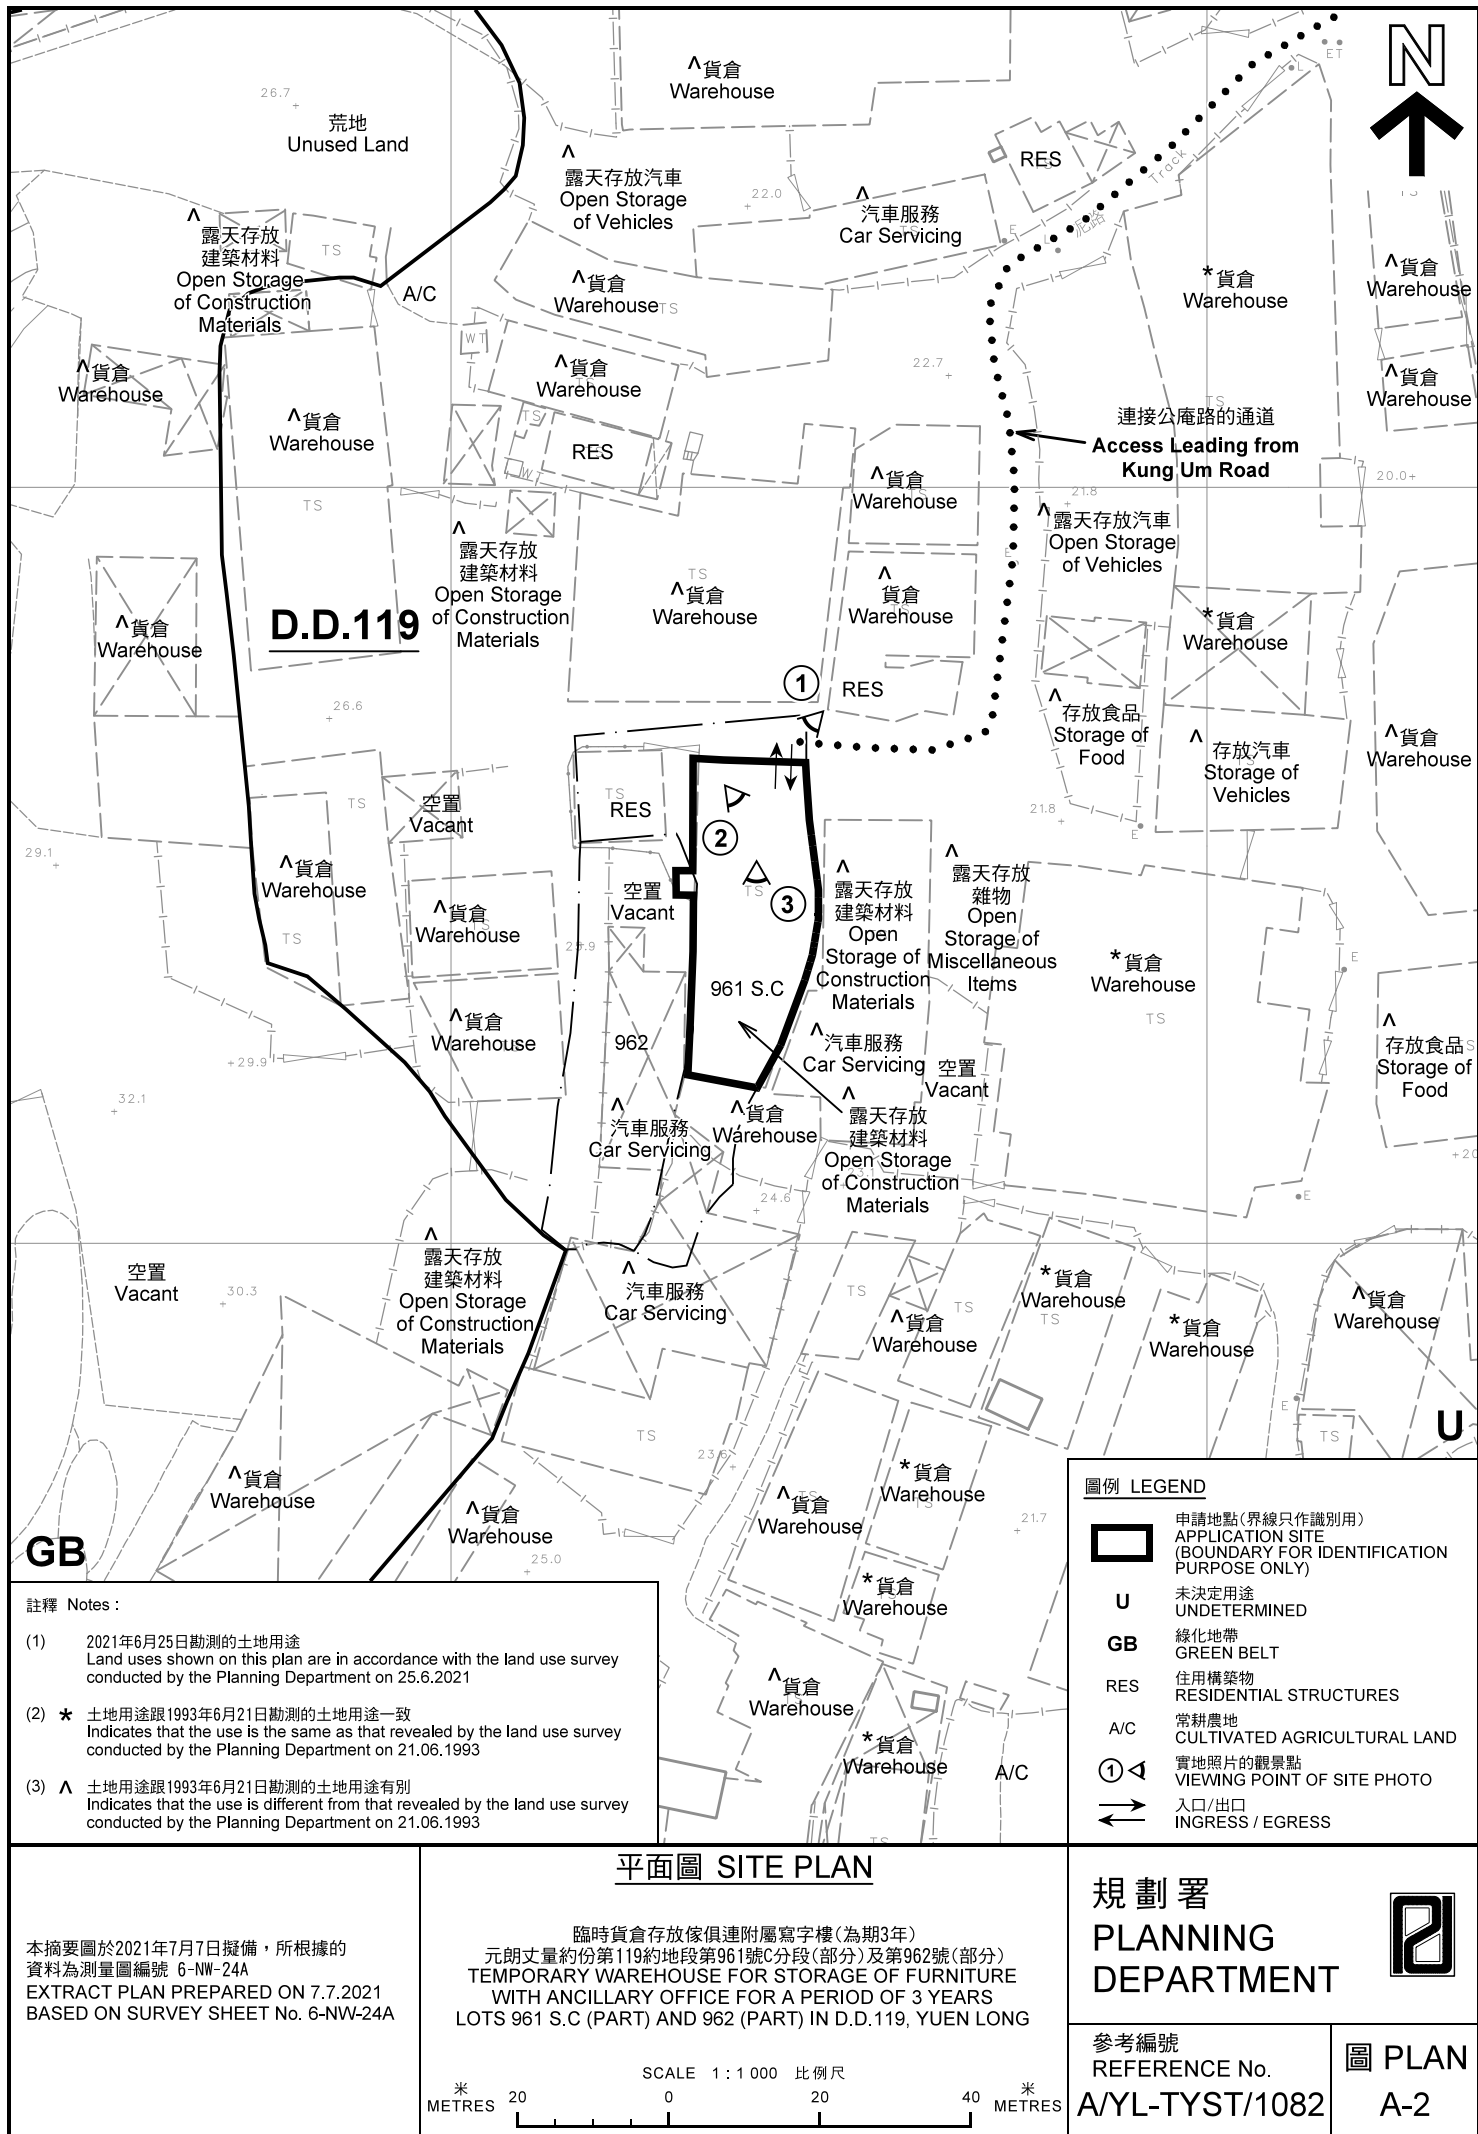



連接公庵路的通道
Access Leading from
Kung Um Road

白沙村
Pak Sha Tsuen

圖例 LEGEND



申請地點(界線只作識別用)
APPLICATION SITE
(BOUNDARY FOR IDENTIFICATION
PURPOSE ONLY)

本摘要圖於2021年7月7日擬備，所根據
的資料為地政總署於2020年2月18日拍得
的航攝照片編號 E088313C
EXTRACT PLAN PREPARED ON 7.7.2021
BASED ON AERIAL PHOTO No.
E088313C TAKEN ON 18.2.2020
BY LANDS DEPARTMENT

航攝照片 AERIAL PHOTO

臨時貨倉存放傢俱連附屬寫字樓(為期3年)
元朗丈量約份第119約地段第961號C分段(部分)及第962號(部分)
TEMPORARY WAREHOUSE FOR STORAGE OF FURNITURE
WITH ANCILLARY OFFICE FOR A PERIOD OF 3 YEARS
LOTS 961 S.C (PART) AND 962 (PART) IN D.D.119, YUEN LONG

規劃署
PLANNING
DEPARTMENT



參考編號
REFERENCE No.
A/YL-TYST/1082

圖 PLAN
A-3

申請地點
APPLICATION SITE



本圖於2021年7月8日擬備，所根據的資料為攝於2021年7月5日的實地照片
PLAN PREPARED ON 8.7.2021
BASED ON SITE PHOTOS
TAKEN ON 5.7.2021

實地照片 SITE PHOTOS

臨時貨倉存放傢俱連附屬寫字樓(為期3年)
元朗丈量約份第119約地段第961號C分段(部分)及第962號(部分)
TEMPORARY WAREHOUSE FOR STORAGE OF FURNITURE
WITH ANCILLARY OFFICE FOR A PERIOD OF 3 YEARS
LOTS 961 S.C (PART) AND 962 (PART) IN D.D.119, YUEN LONG

規劃署
PLANNING
DEPARTMENT



參考編號
REFERENCE No.
A/YL-TYST/1082

圖 PLAN
A-4