



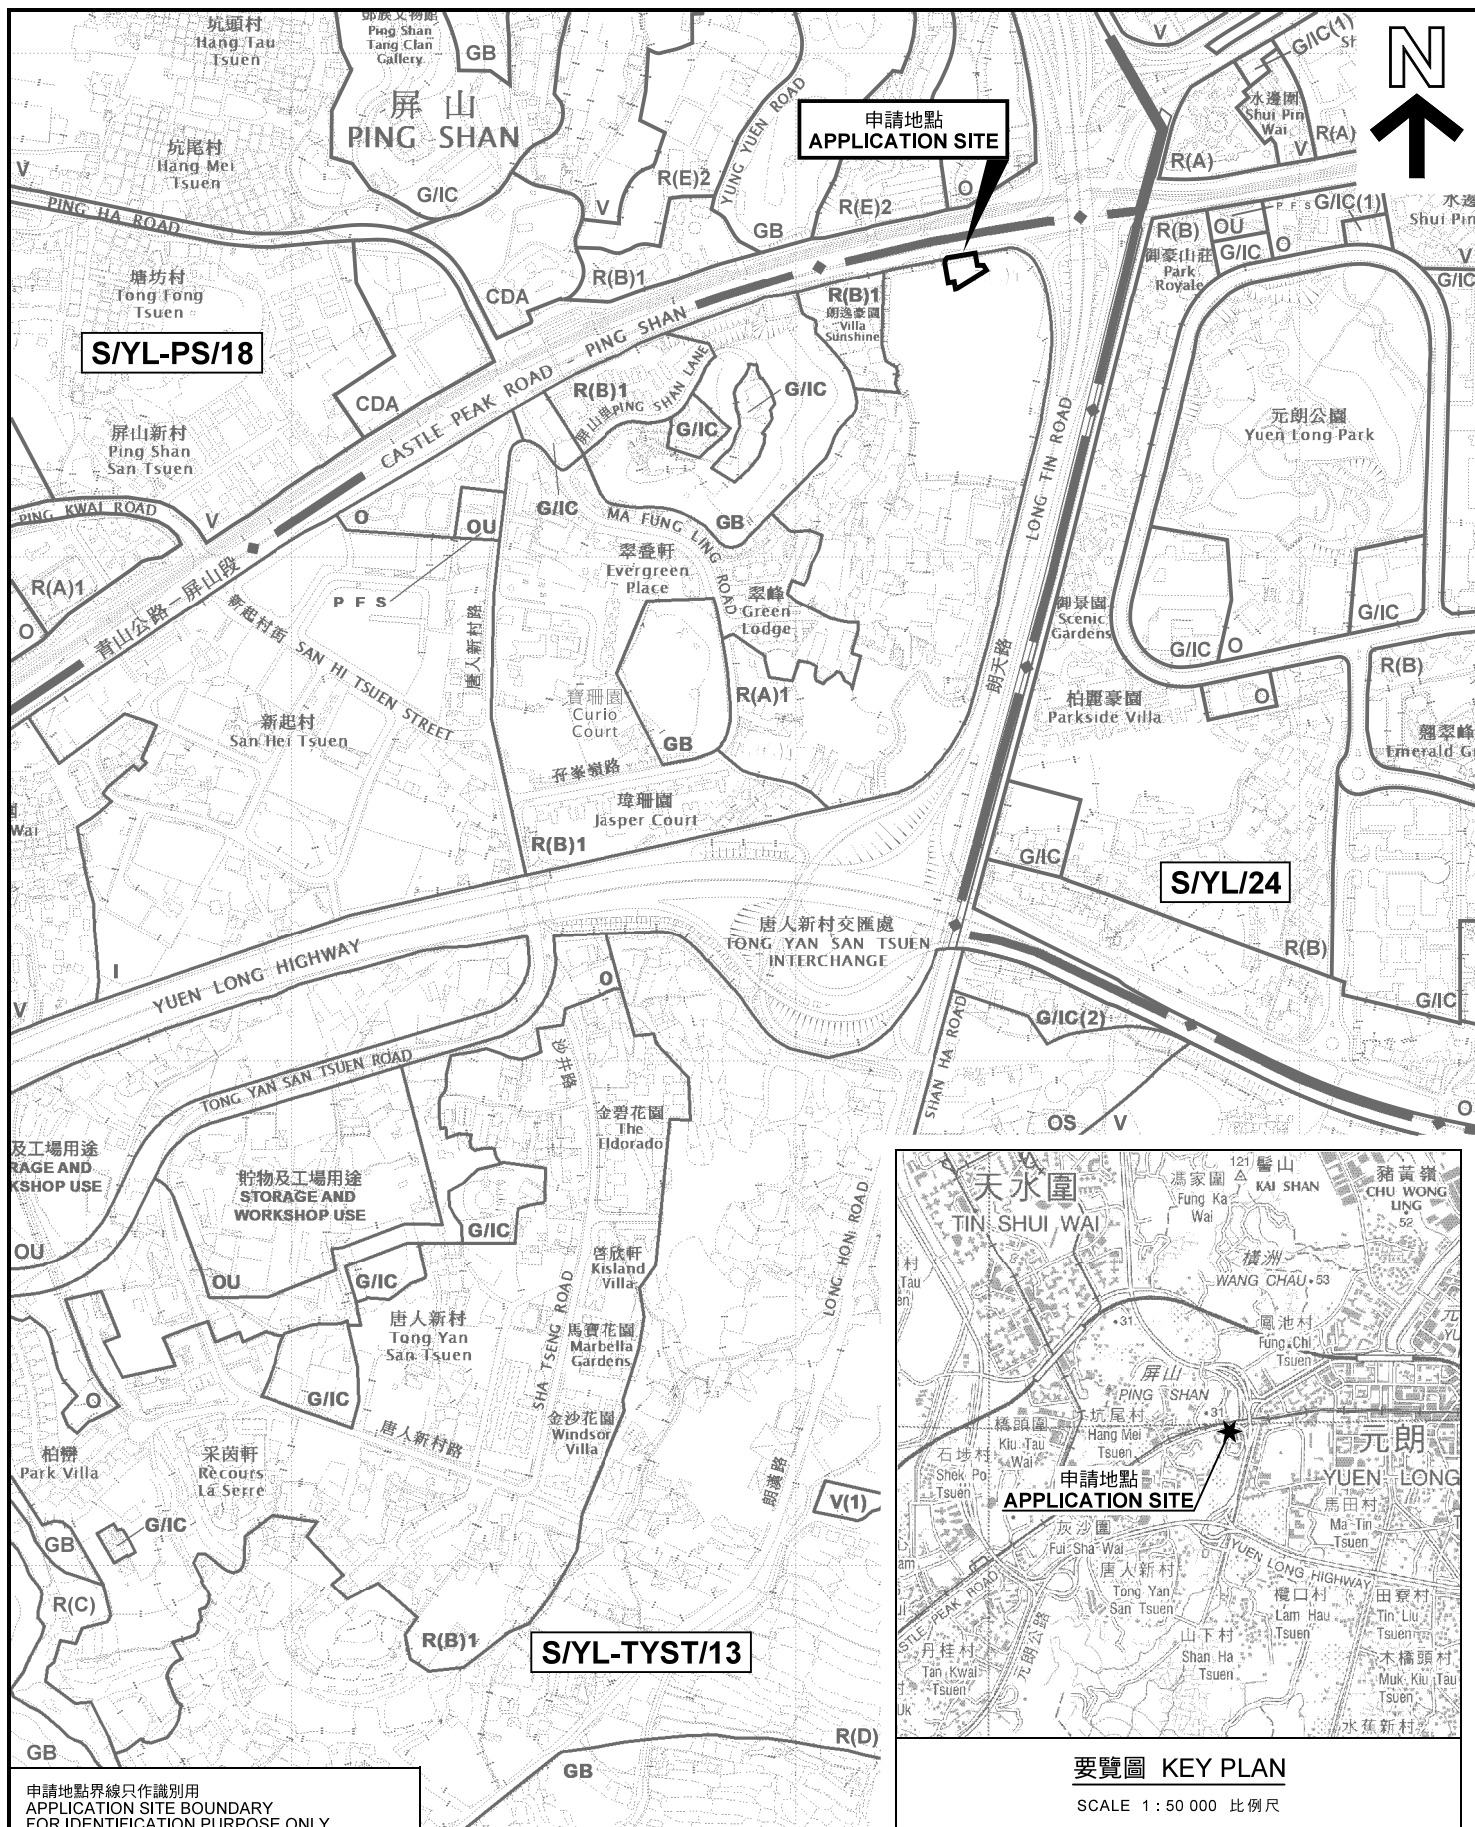

要覽圖 KEY PLAN
SCALE 1 : 50 000 比例尺

位置圖 LOCATION PLAN

擬議公用事業設施裝置 (污水泵房)
元朗朗邊丈量約份第122約政府土地
PROPOSED PUBLIC UTILITY INSTALLATION
(SEWAGE PUMPING STATION)
GOVERNMENT LAND IN D.D. 122, LONG BIN, YUEN LONG

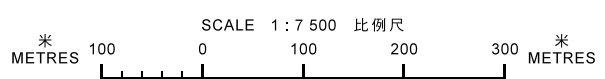

規劃署
PLANNING
DEPARTMENT



參考編號
REFERENCE No.
A/YL-TYST/1086

圖 PLAN
A-1

申請地點界線只作識別用
APPLICATION SITE BOUNDARY
FOR IDENTIFICATION PURPOSE ONLY

本摘要圖於2021年4月8日擬備，
所根據的資料為於2020年7月10日
展示的分區計劃大綱圖編號 S/YL-TYST/13
EXTRACT PLAN PREPARED ON 8.4.2021
BASED ON OUTLINE ZONING PLAN No.
S/YL-TYST/13 EXHIBITED ON 10.7.2020