



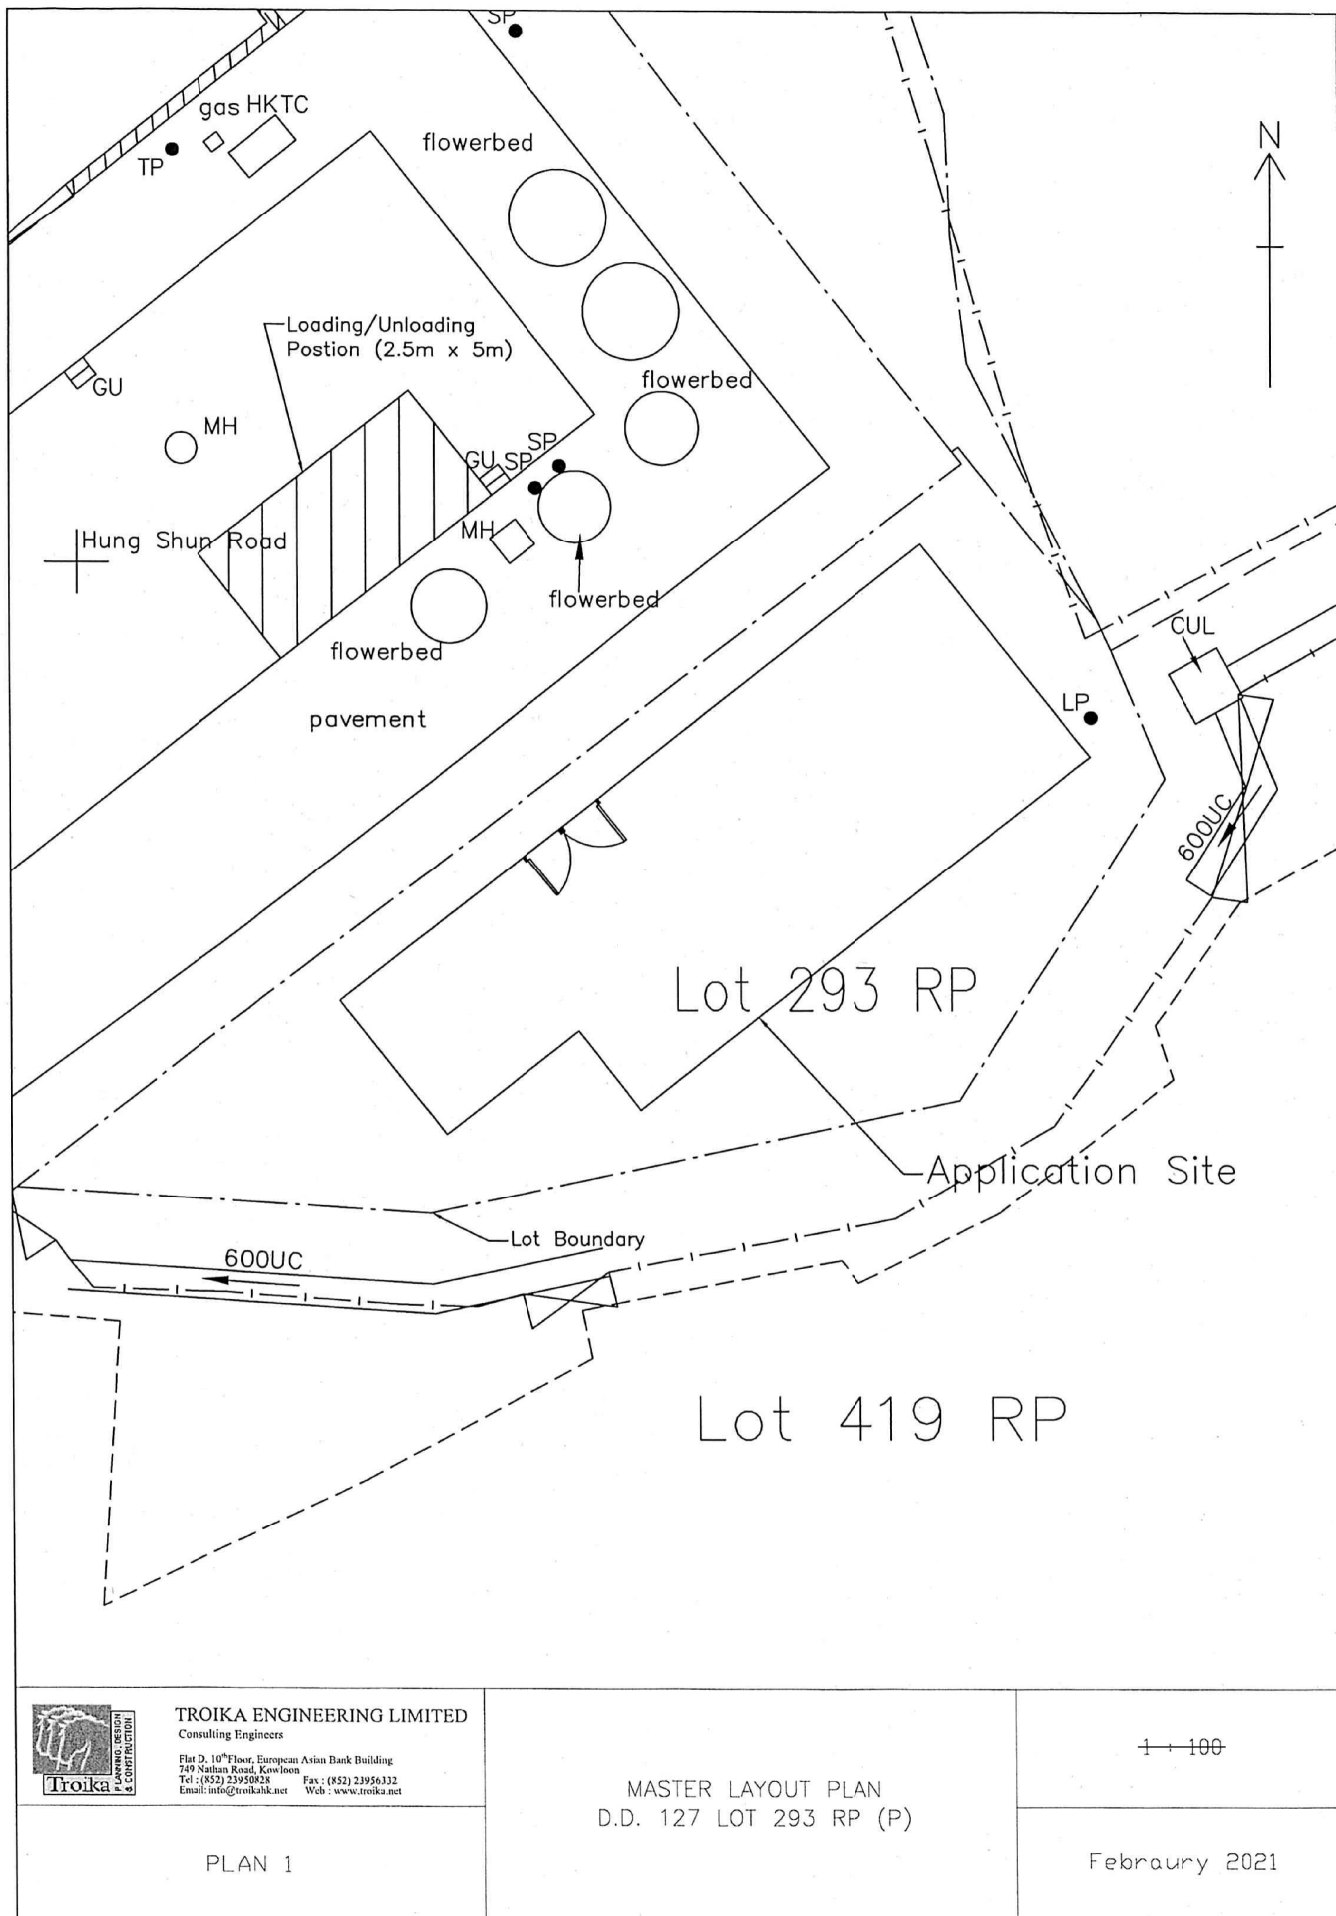


(摘錄自申請人於 30.3.2021 呈交的申請書)
(Extract from Applicant's
Submission of 30.3.2021)

參考編號 REFERENCE No. AYL-TYST/1092	繪圖 DRAWING A-1
--	-------------------


G/F Plan

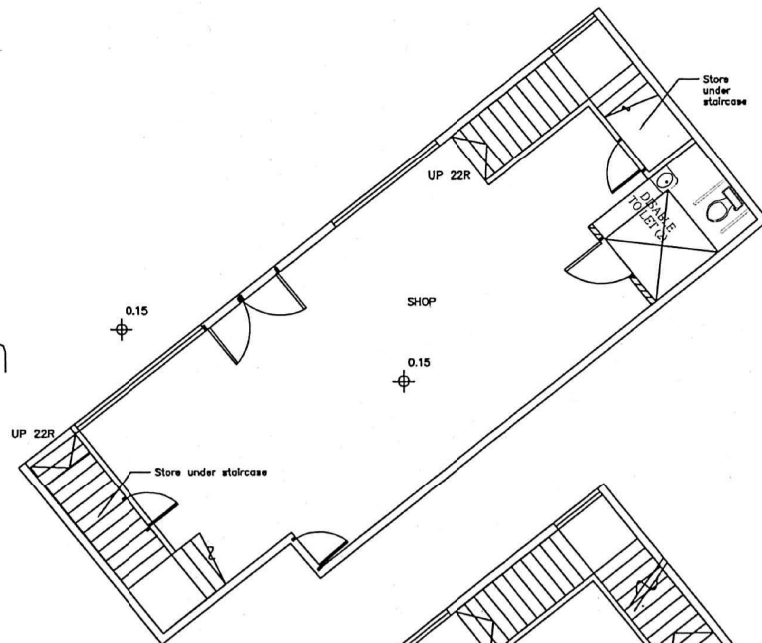

1/F Plan

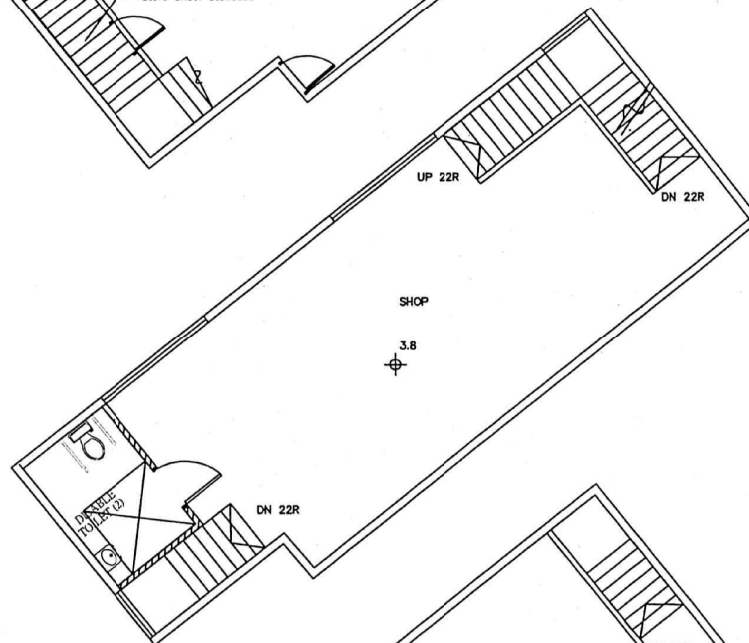

R/F Plan

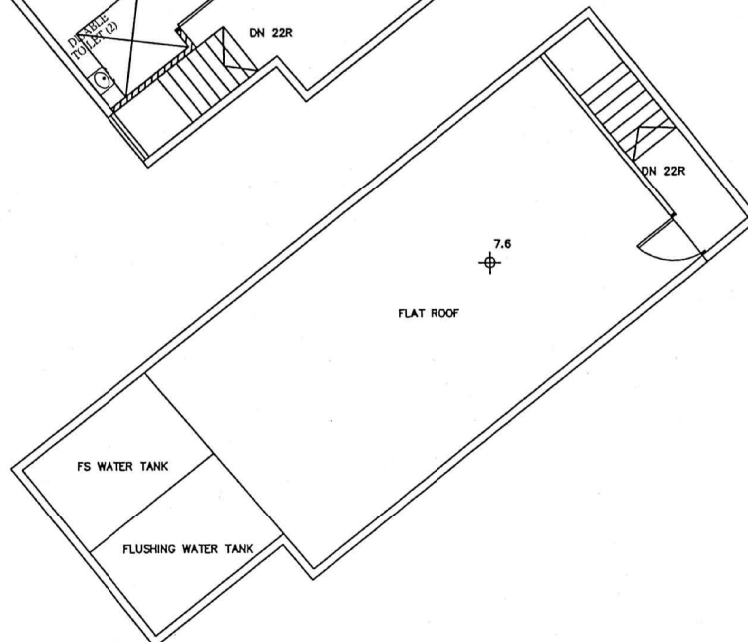

TROIKA ENGINEERING LIMITED
Consulting Engineers

Flat D, 10th Floor, European Asian Bank Building
249 Nathan Road, Kowloon
Tel : (852) 23950828 Fax : (852) 23956332
Email: info@troika.net Web : www.troika.net

PLAN 2

FLOOR PLANS
D.D. 127 LOT 293 RP (P)


1 : 100

February 2021

(摘錄自申請人於 30.3.2021 呈交的申請書)
(Extract from Applicant's
Submission of 30.3.2021)

參考編號
REFERENCE No.
A/YL-TYST/1092


繪圖 **DRAWING**
A-2

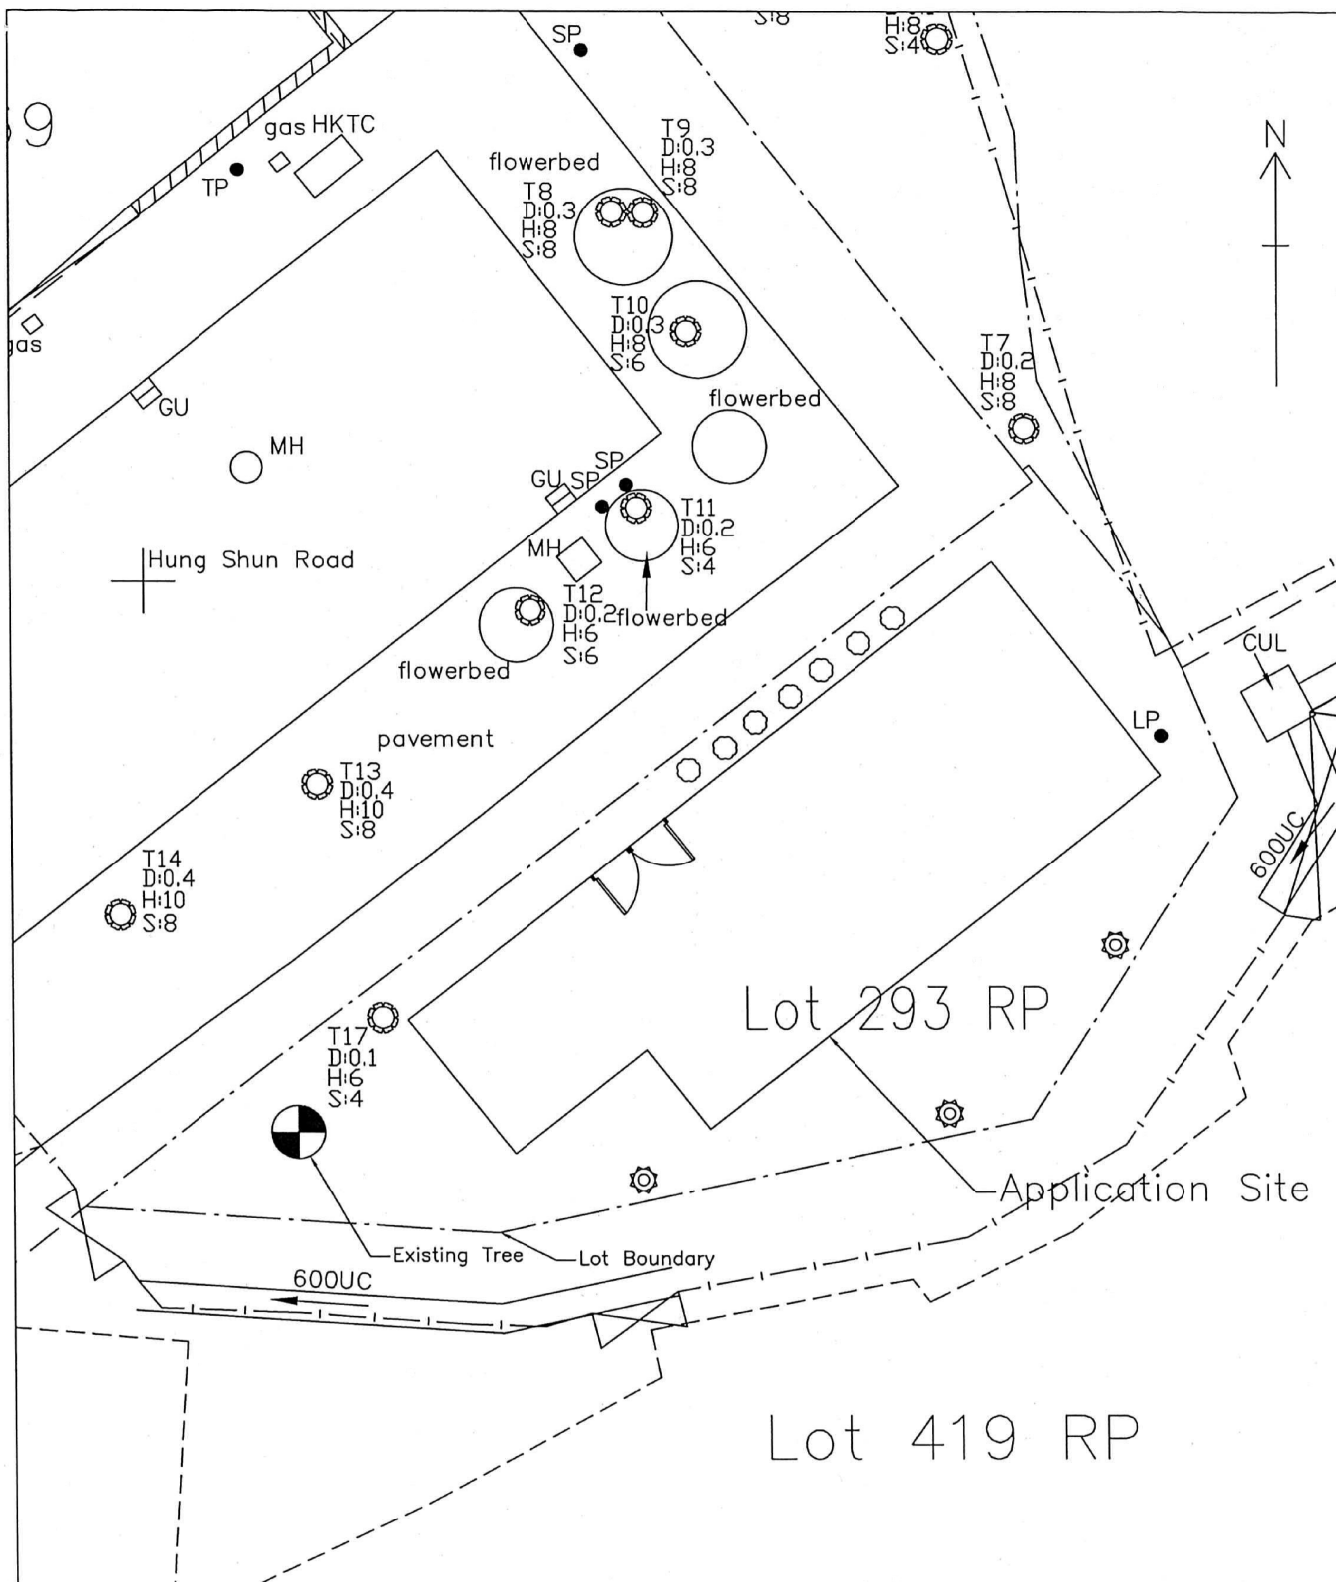

Proposed Trees to be Planted	Spacing (Centre to Centre)	Size (Height)	Quantity
⊗ Ailanthus fordii (福氏臭椿)	4m	2.75m	3
○ Rhododendron simsii (紅杜鵑)	1m	1m	7
 TROIKA ENGINEERING LIMITED Consulting Engineers Flat D, 10 th Floor, European Asian Bank Building 749 Nathan Road, Kowloon Tel: (852) 23950828 Fax: (852) 23956332 Email: info@troika.net Web: www.troika.net			1 : 100
PLAN 3			February 2021

(摘錄自申請人於 30.3.2021 呈交的申請書)
(Extract from Applicant's
Submission of 30.3.2021)

參考編號 REFERENCE No. AYL-TYST/1092	繪圖 DRAWING A-3
--	-------------------

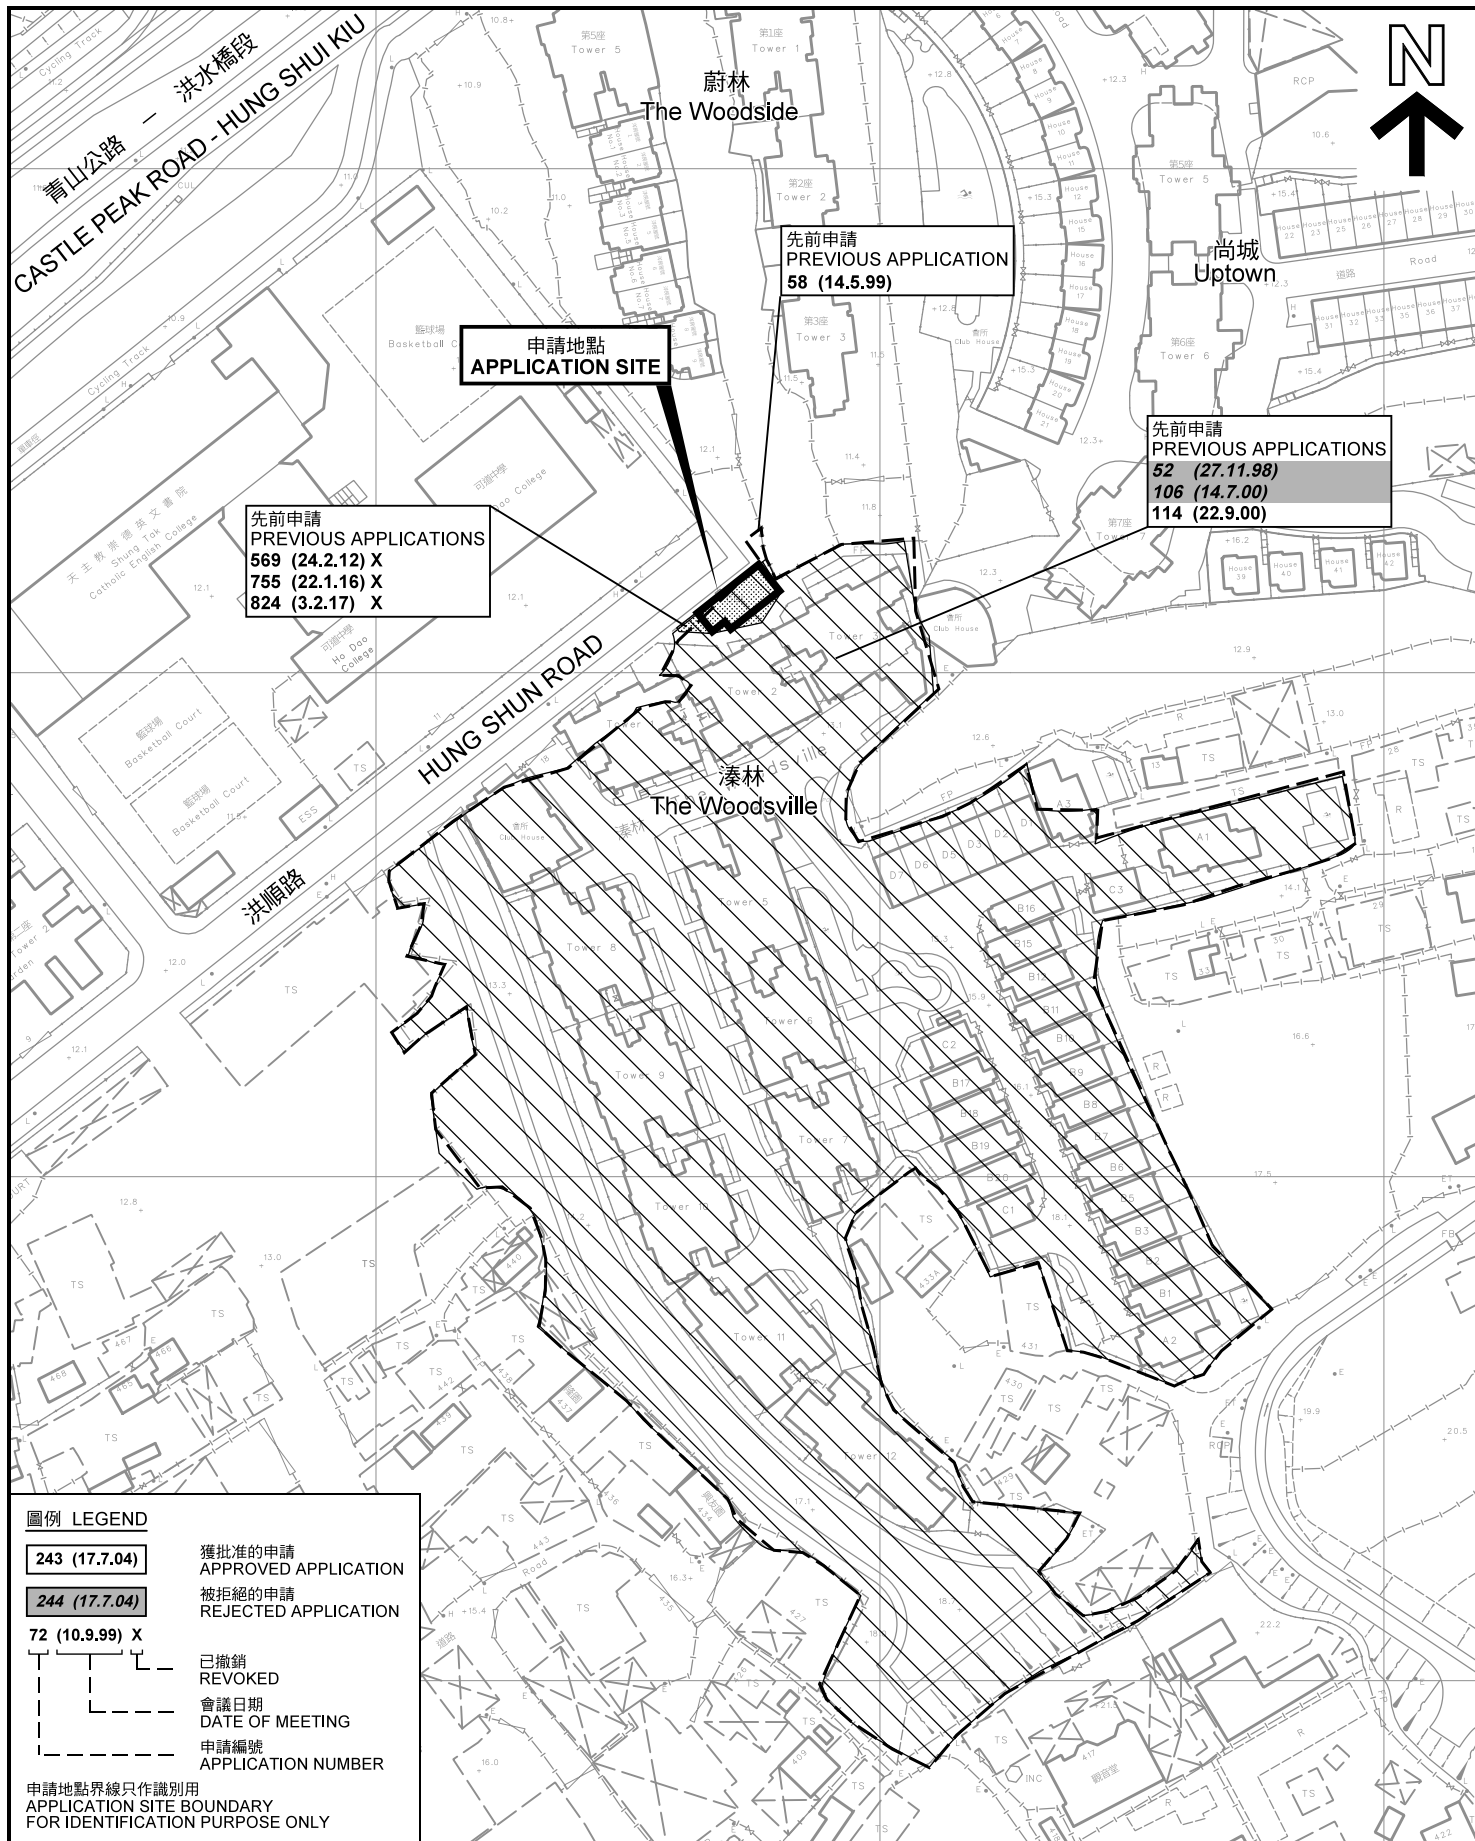

先前申請圖 PREVIOUS APPLICATIONS PLAN

擬議臨時商店及服務行業(為期3年)
元朗洪水橋洪順路丈量約份第127約地段第293號餘段(部分)
PROPOSED TEMPORARY SHOP AND SERVICES
FOR A PERIOD OF 3 YEARS
LOT 293 RP (PART) IN D.D. 127,
HUNG SHUN ROAD, HUNG SHUI KIU, YUEN LONG

SCALE 1 : 1 500 比例尺
米 20 0 20 40 60 米
METRES


規劃署
PLANNING
DEPARTMENT



參考編號
REFERENCE No.
A/YL-TYST/1092

圖 PLAN
A-1b

本摘要圖於2021年5月20日擬備，所根據的資料為測量圖編號 6-NW-12D 及 13C
EXTRACT PLAN PREPARED ON 20.5.2021
BASED ON SURVEY SHEETS No. 6-NW-12D & 13C

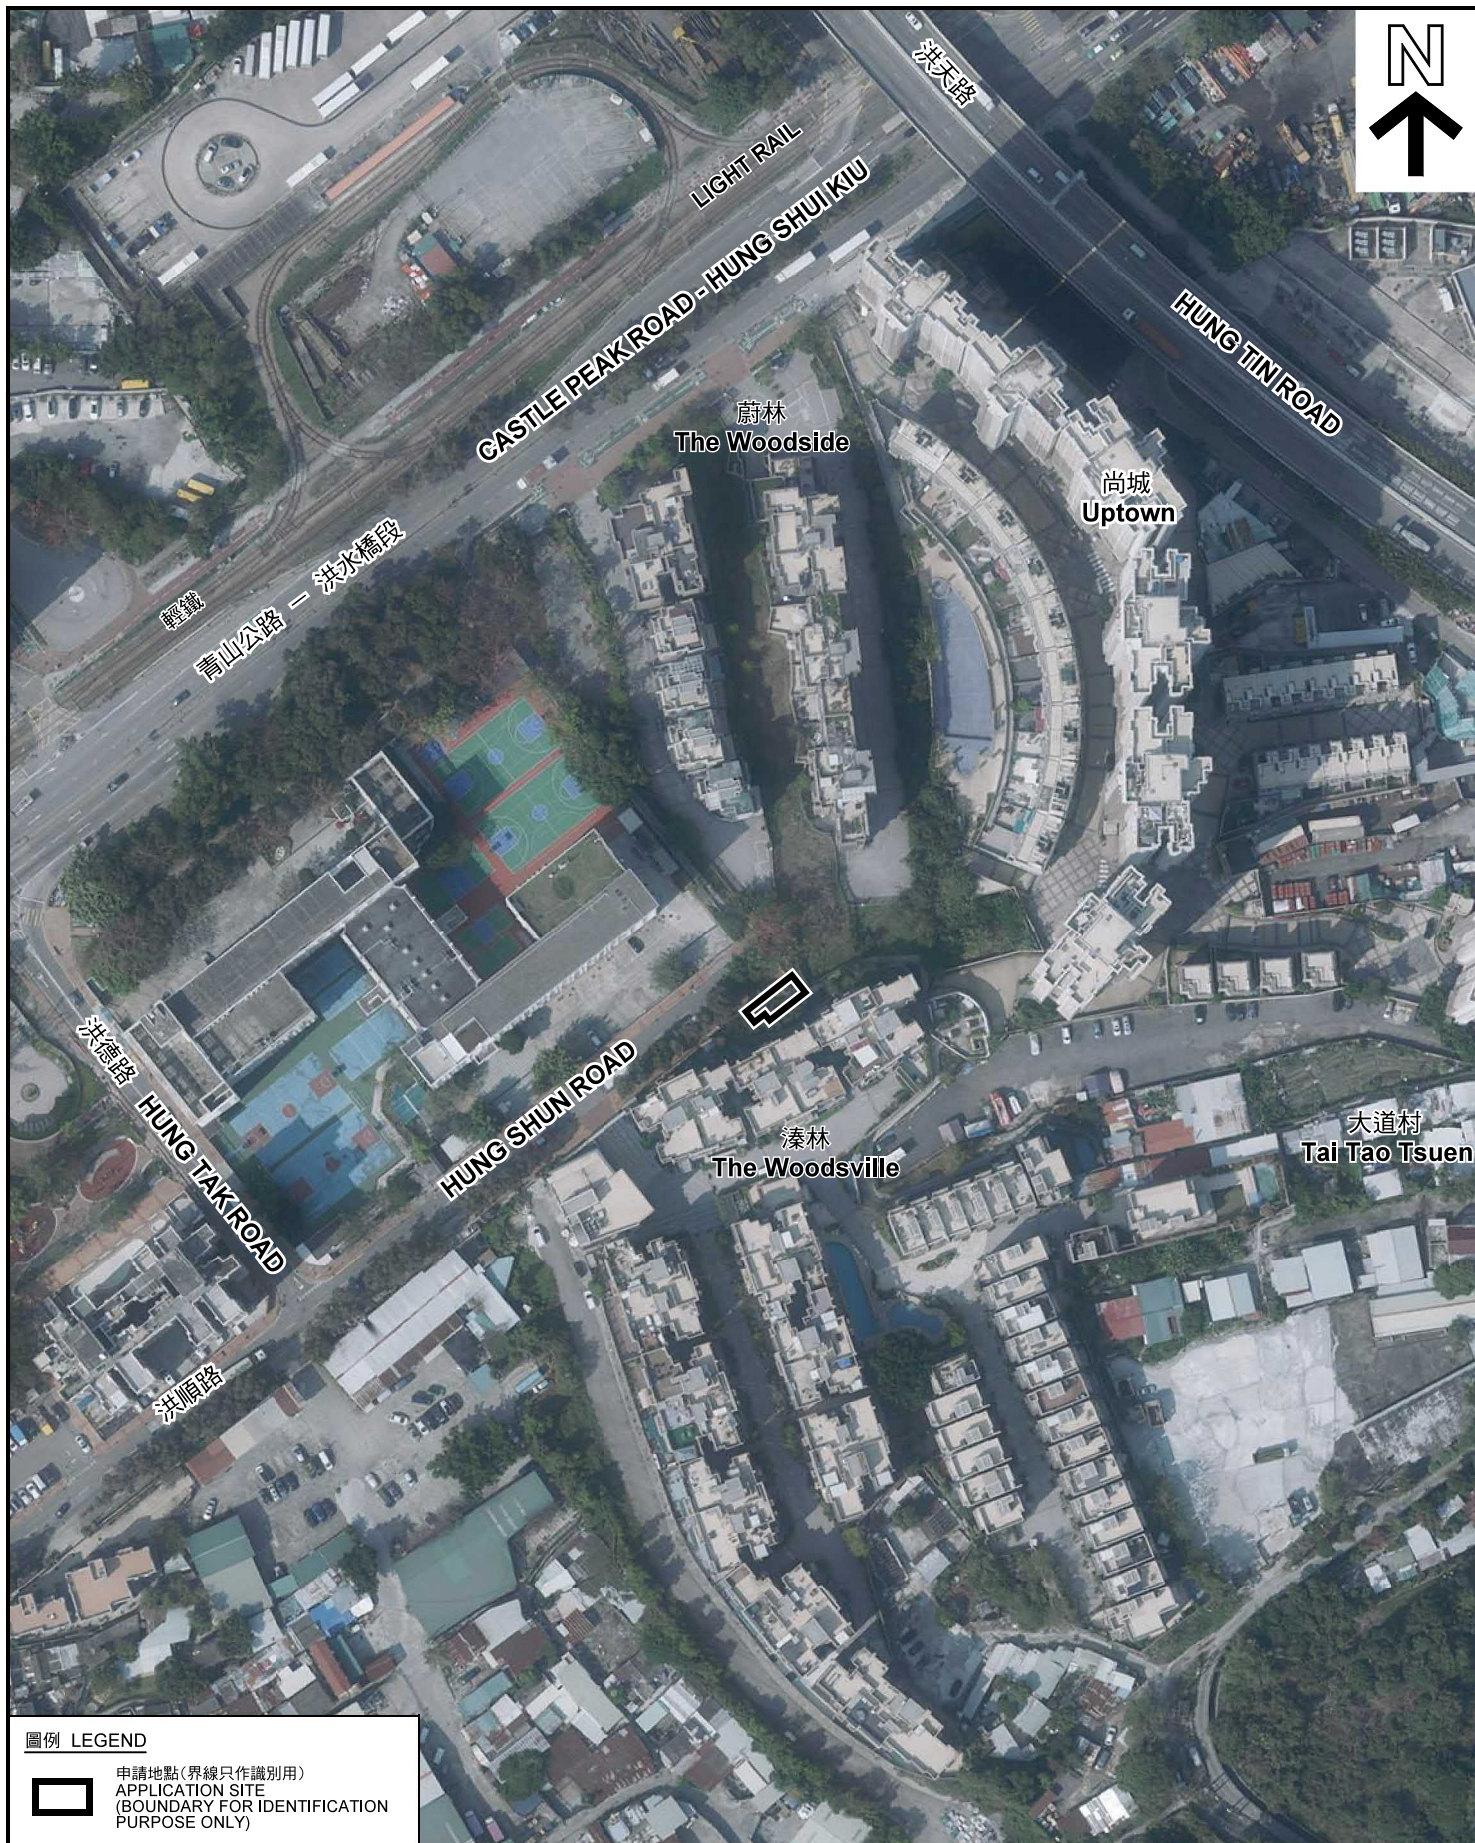

圖例 LEGEND



申請地點(界線只作識別用)
APPLICATION SITE
(BOUNDARY FOR IDENTIFICATION
PURPOSE ONLY)

本摘要圖於2021年5月20日擬備，所根據
的資料為地政總署於2020年2月18日拍得
的航攝照片編號 E089421C
EXTRACT PLAN PREPARED ON 20.5.2021
BASED ON AERIAL PHOTO No.
E089421C TAKEN ON 18.2.2020
BY LANDS DEPARTMENT

航攝照片 AERIAL PHOTO


擬議臨時商店及服務行業(為期3年)
元朗洪水橋洪順路丈量約份第127約地段第293號餘段(部分)
PROPOSED TEMPORARY SHOP AND SERVICES
FOR A PERIOD OF 3 YEARS
LOT 293 RP (PART) IN D.D. 127,
HUNG SHUN ROAD, HUNG SHUI KIU, YUEN LONG

規劃署
PLANNING
DEPARTMENT



參考編號
REFERENCE No.
A/YL-TYST/1092

圖 PLAN
A-3

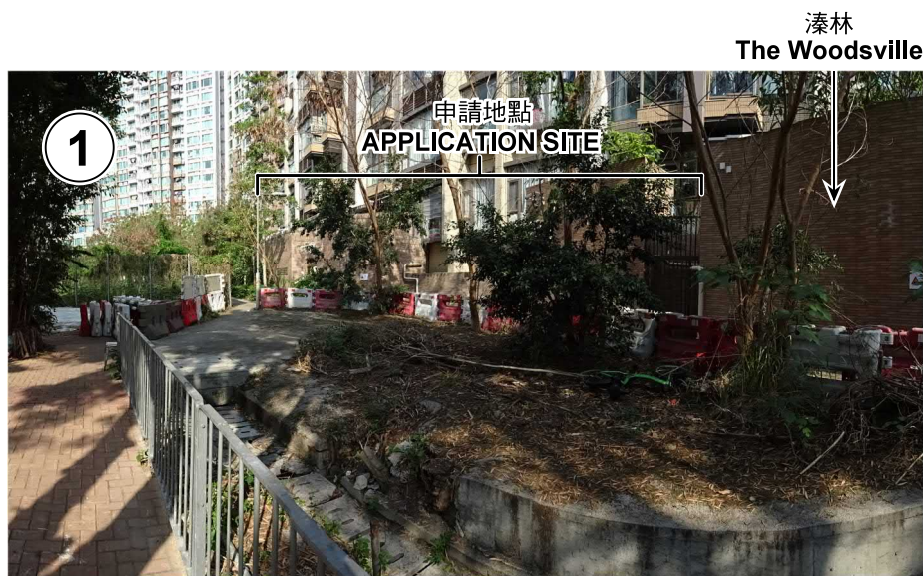

申請地點界線只作識別用 APPLICATION SITE BOUNDARY FOR IDENTIFICATION PURPOSE ONLY

實地照片 SITE PHOTOS

擬議臨時商店及服務行業(為期3年)
元朗洪水橋洪順路丈量約份第127約地段第293號餘段(部分)
PROPOSED TEMPORARY SHOP AND SERVICES
FOR A PERIOD OF 3 YEARS
LOT 293 RP (PART) IN D.D. 127,
HUNG SHUN ROAD, HUNG SHUI KIU, YUEN LONG

規劃署
PLANNING
DEPARTMENT



本圖於2021年5月20日擬備，所根據的資料為攝於2021年4月13日的實地照片
PLAN PREPARED ON 20.5.2021
BASED ON SITE PHOTOS
TAKEN ON 13.4.2021

參考編號
REFERENCE No.

A/YL-TYST/1092

圖 PLAN
A-4