


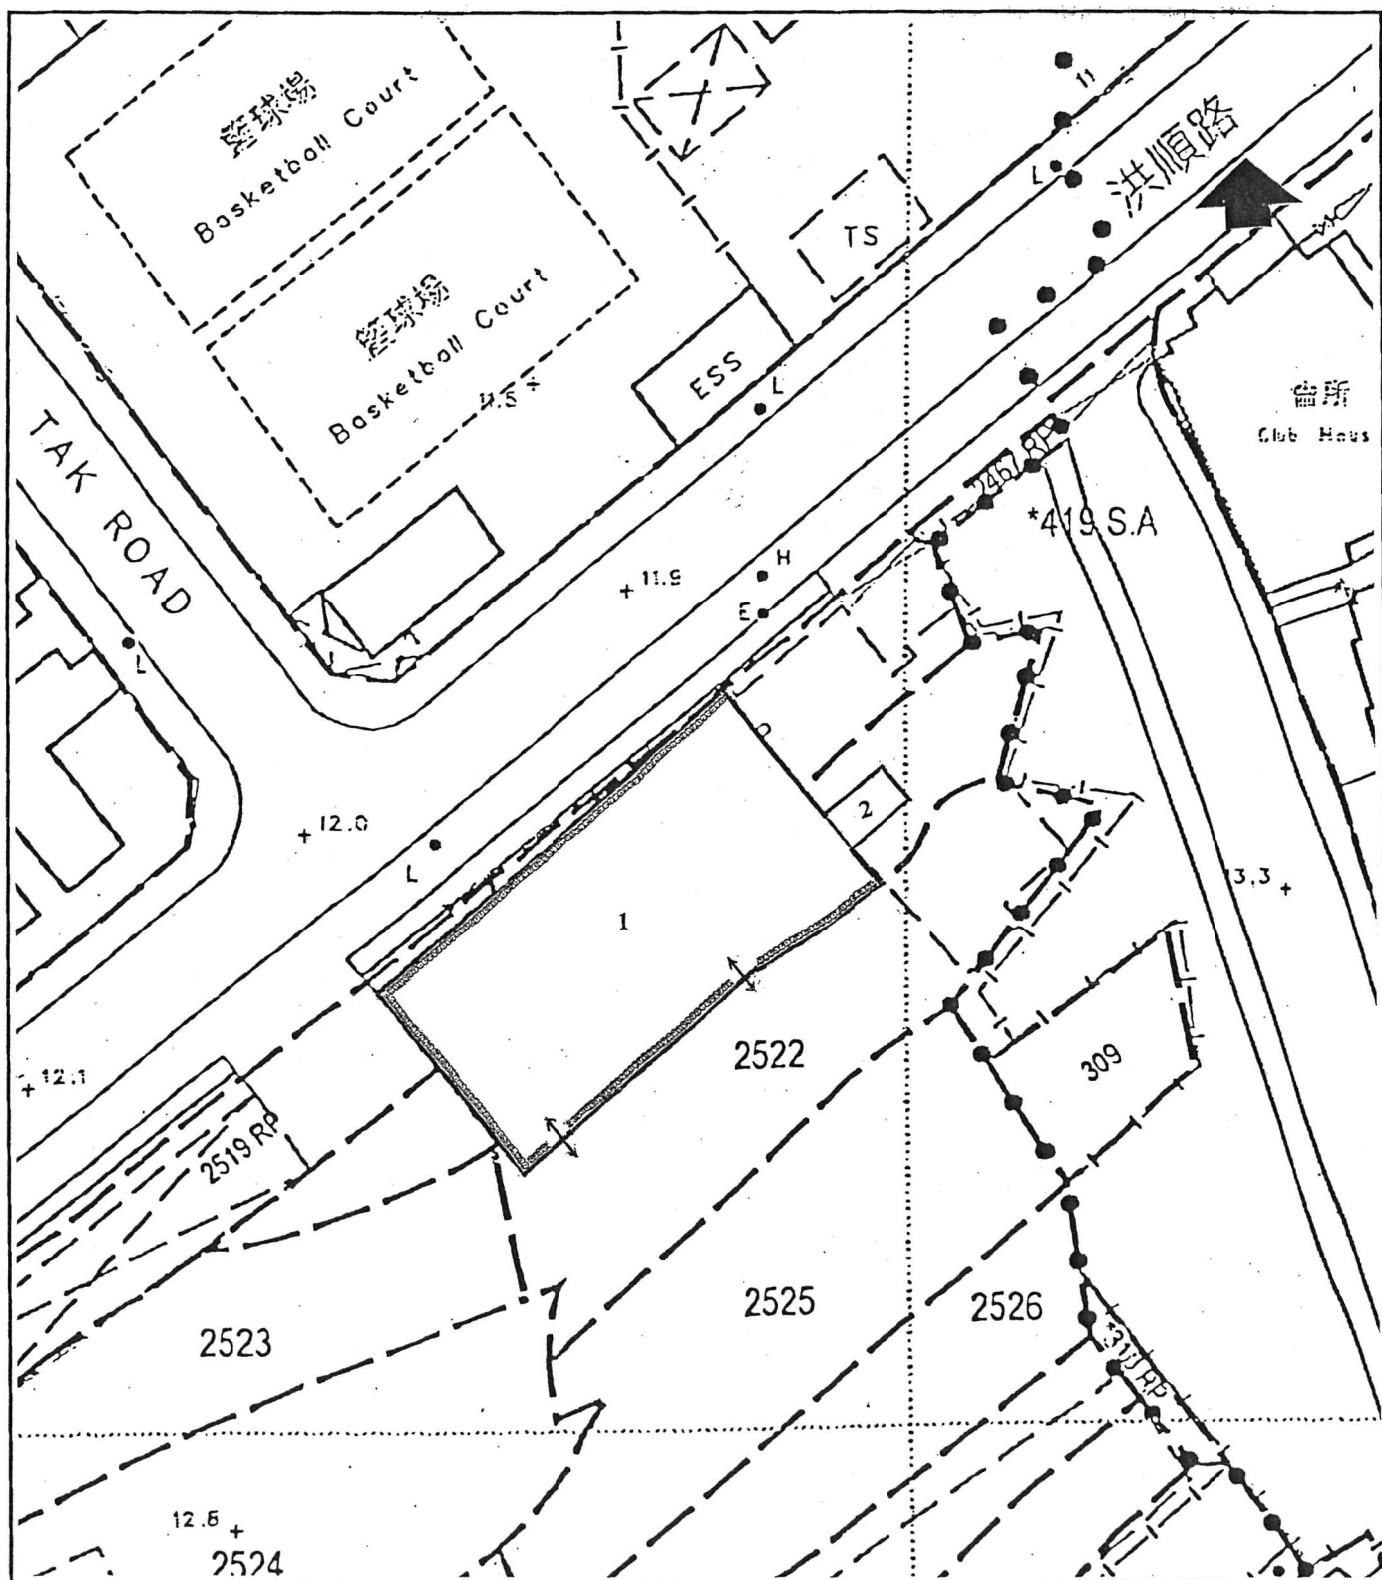

Legend

- The Application Site
- 1 Eating Place
- 2 Ancillary Facilities
- Landscape Planting
- Entrance to the Eating Place

Layout and Landscape Plan


Temporary Eating Place
at Various Lots in DD124,
Hung Shui Kiu, Yuen Long


0 10 20 30 METRES

Plan 3

PlanArch Consultants Ltd.

Revision: Date: 21.7.2021

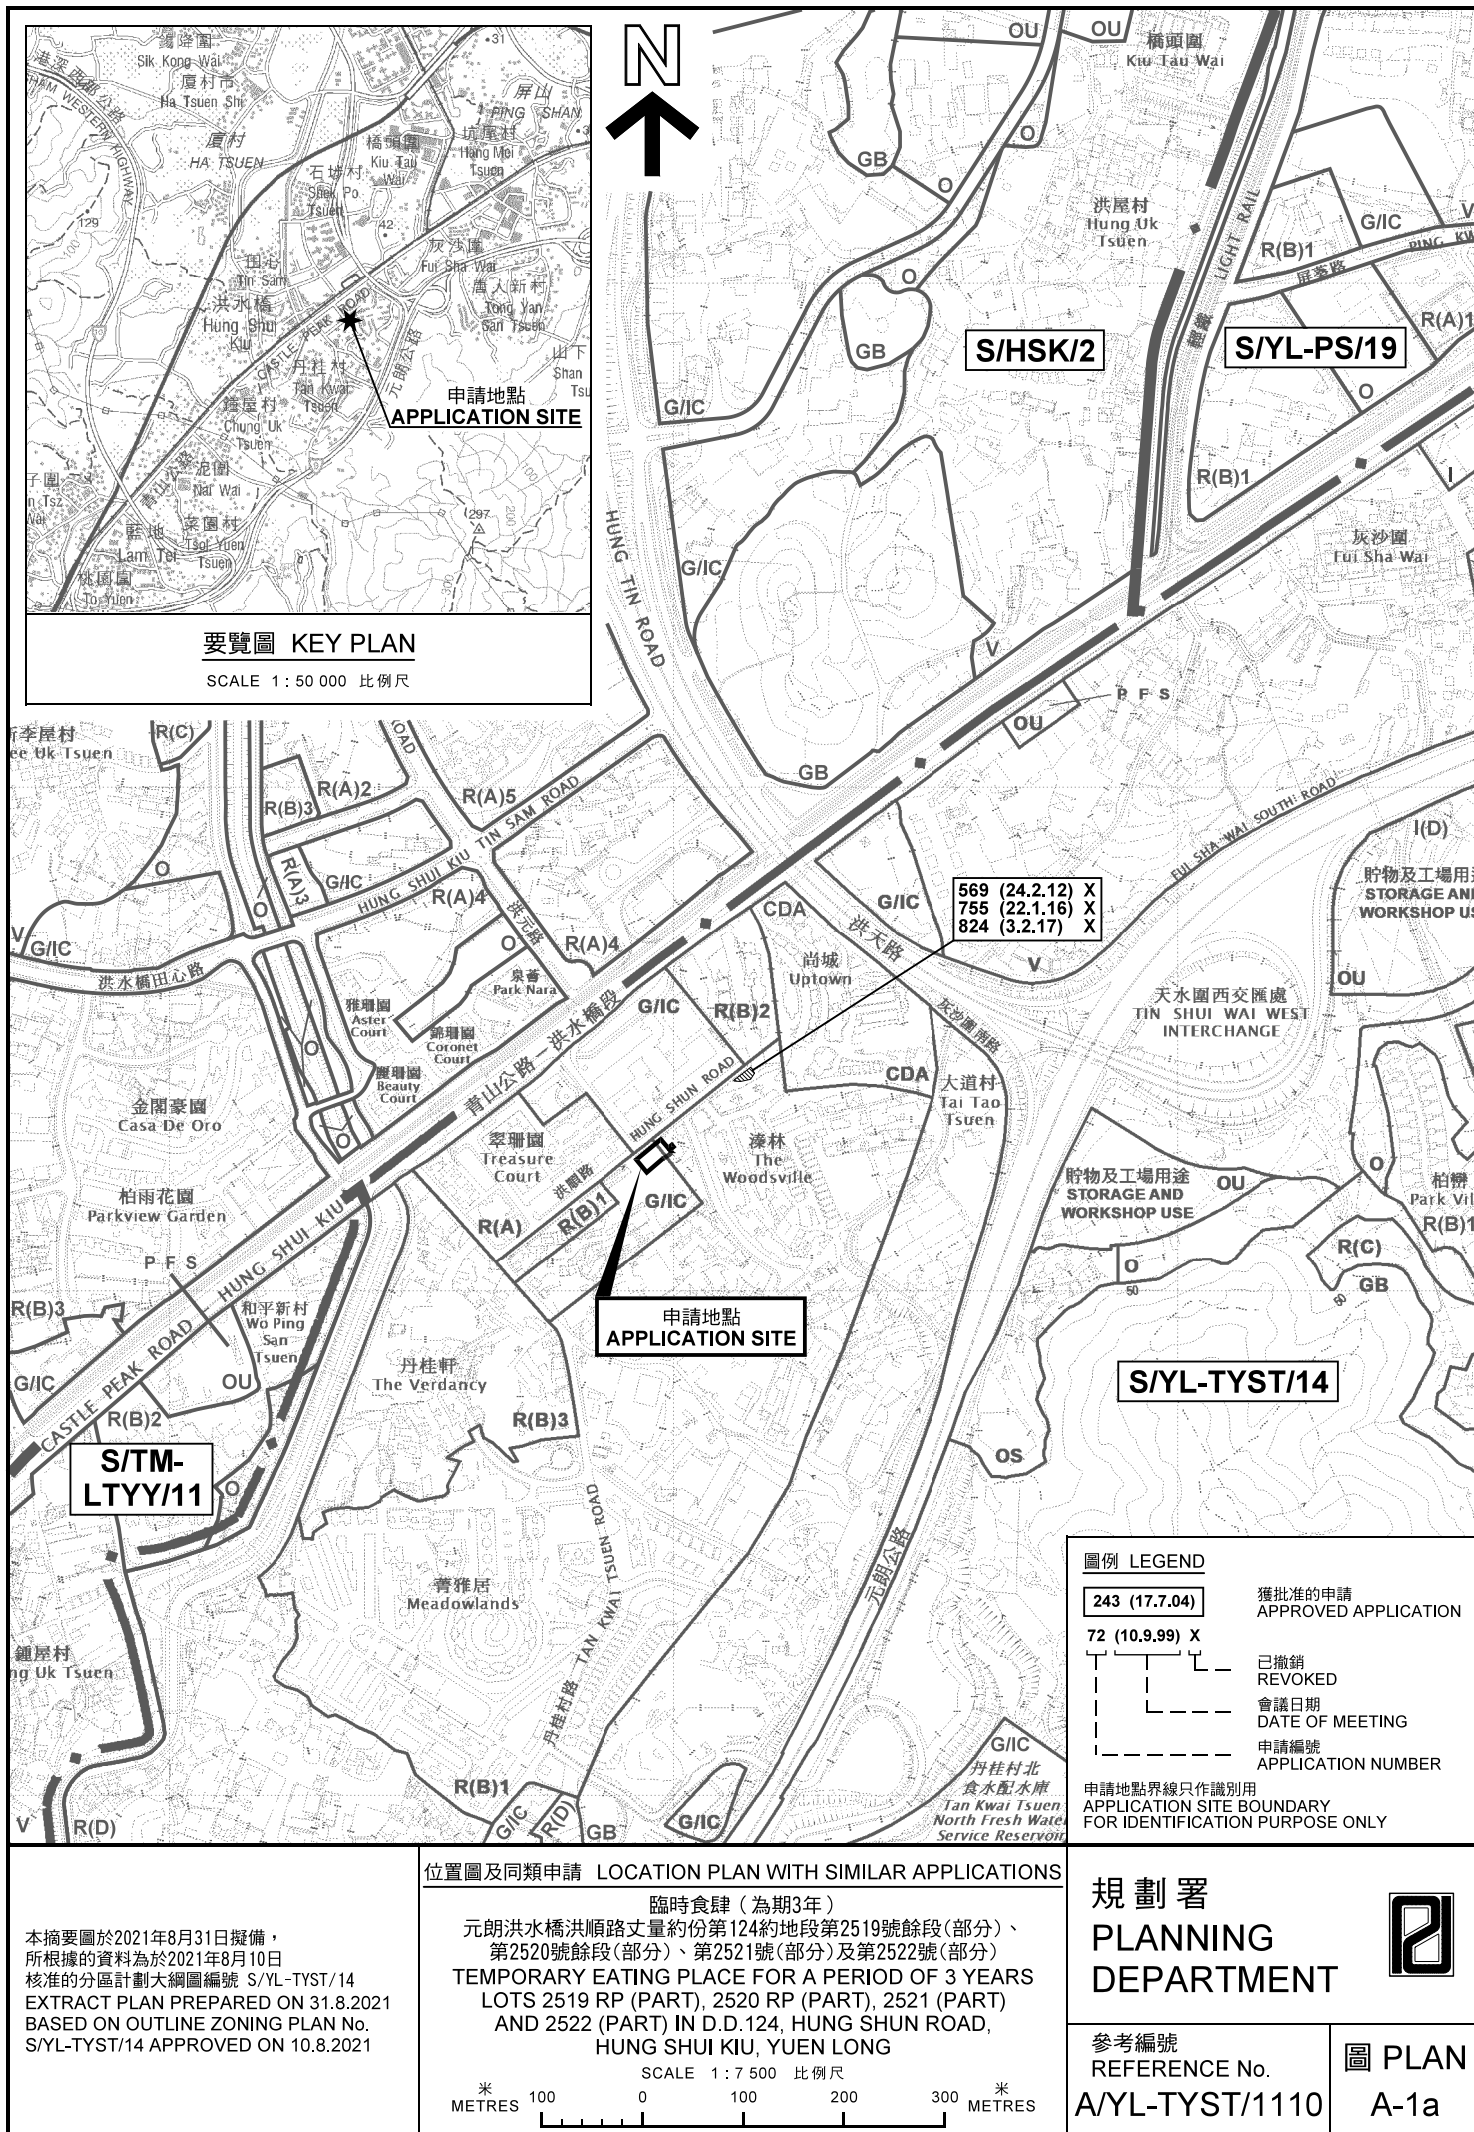

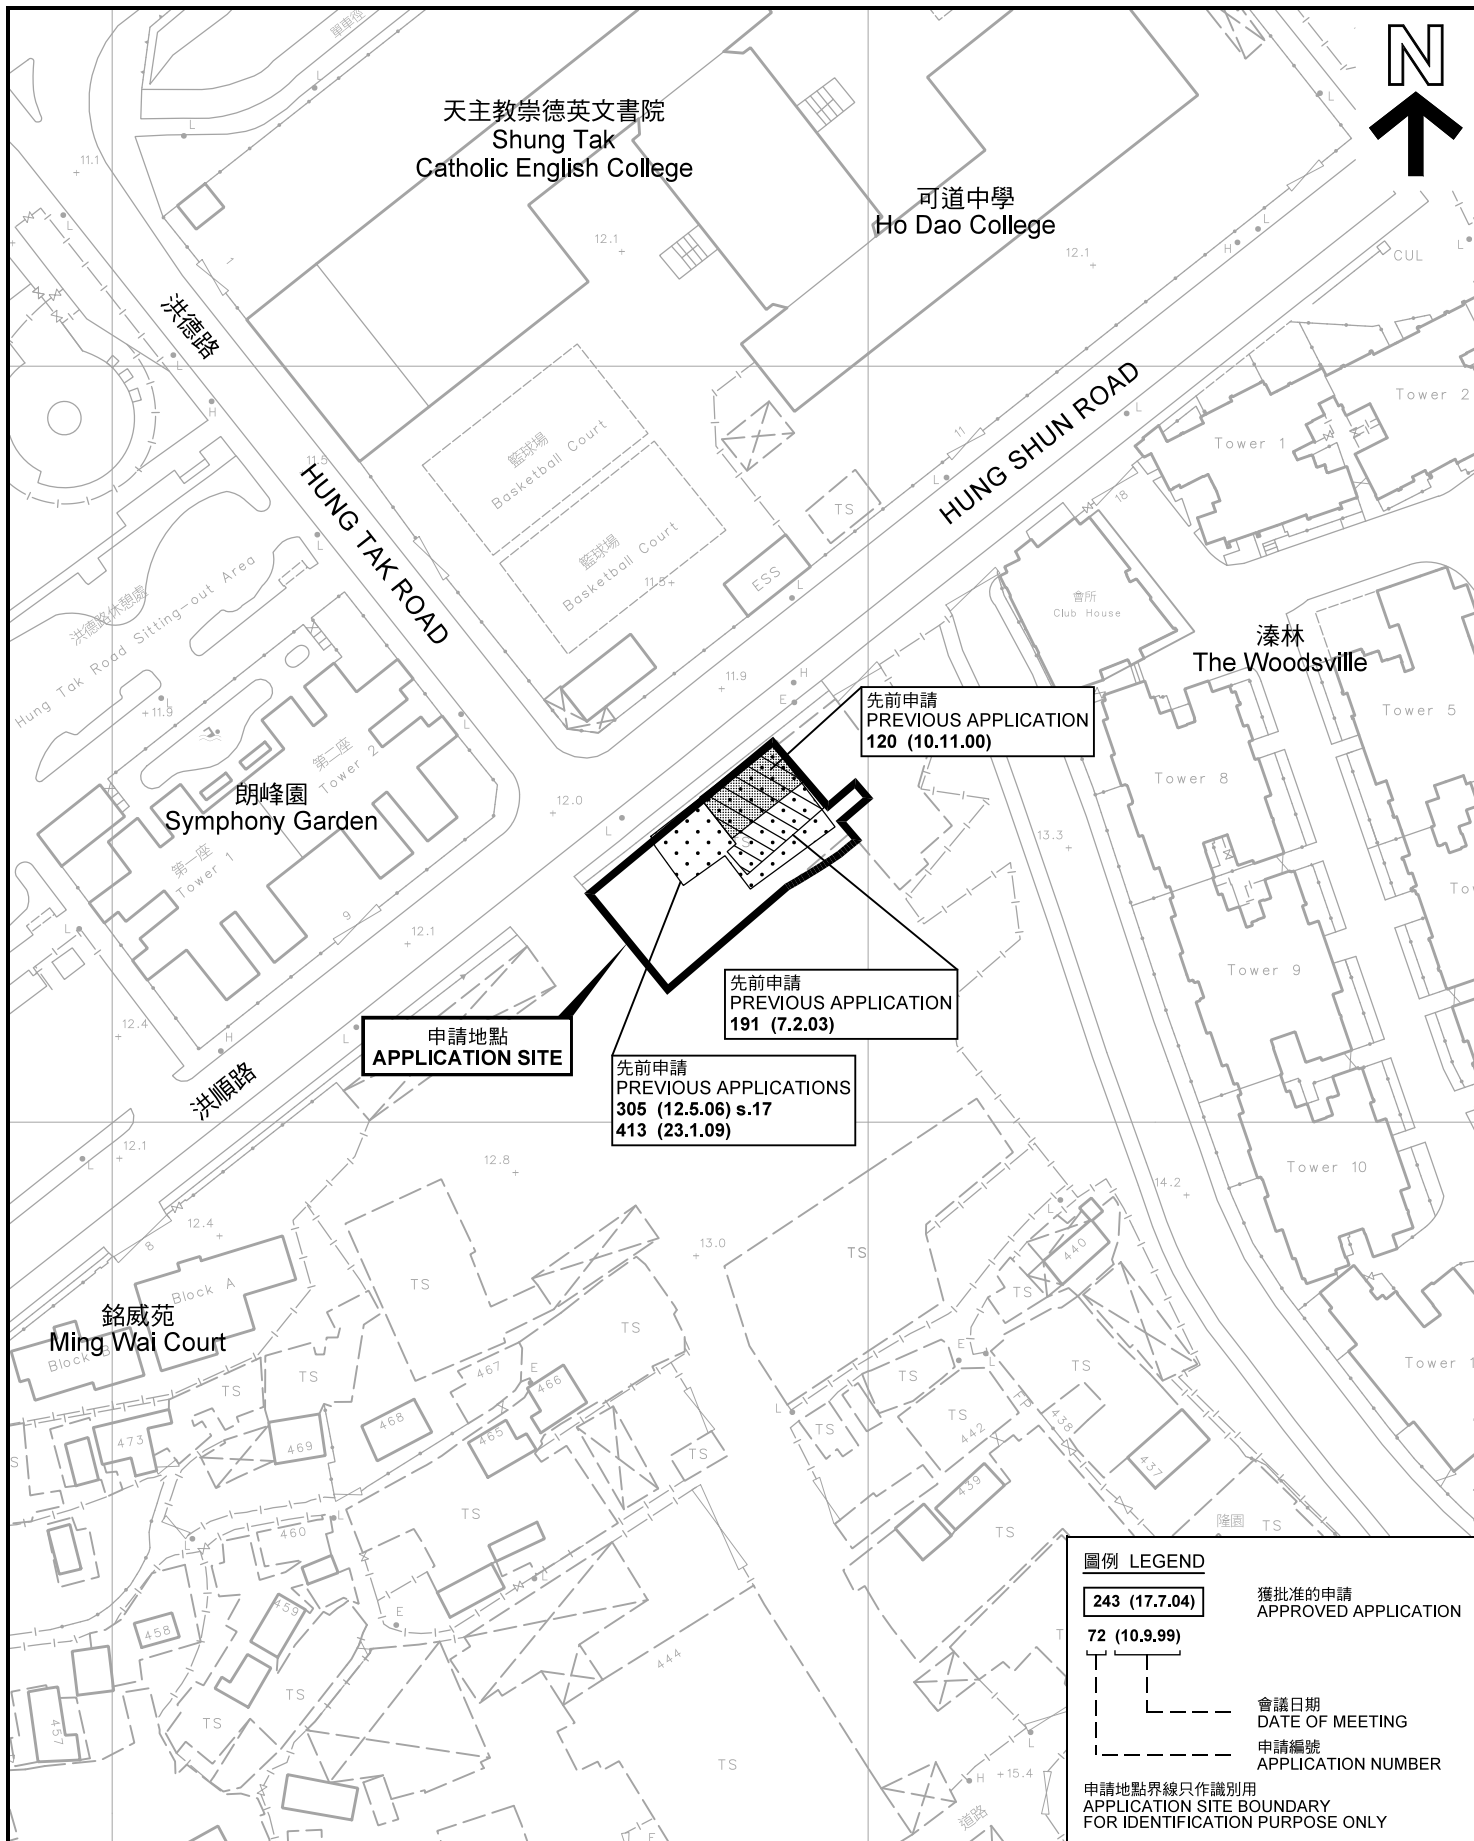

先前申請圖 PREVIOUS APPLICATIONS PLAN

臨時食肆 (為期3年)

元朗洪水橋洪順路丈量約份第124約地段第2519號餘段(部分)、
第2520號餘段(部分)、第2521號(部分)及第2522號(部分)
TEMPORARY EATING PLACE FOR A PERIOD OF 3 YEARS
LOTS 2519 RP (PART), 2520 RP (PART), 2521 (PART)
AND 2522 (PART) IN D.D.124, HUNG SHUN ROAD,
HUNG SHUI KIU, YUEN LONG

SCALE 1 : 1 000 比例尺

米 20 0 20 40 米
METRES

本摘要圖於2021年8月31日擬備，所根據的資料為測量圖編號 6-NW-12D 及 6-NW-13C
EXTRACT PLAN PREPARED ON 31.8.2021
BASED ON SURVEY SHEETS No.
6-NW-12D & 6-NW-13C

圖例 LEGEND

243 (17.7.04)

獲批准的申請
APPROVED APPLICATION

72 (10.9.99)

會議日期
DATE OF MEETING
申請編號
APPLICATION NUMBER

申請地點界線只作識別用
APPLICATION SITE BOUNDARY
FOR IDENTIFICATION PURPOSE ONLY

規劃署
PLANNING
DEPARTMENT



參考編號
REFERENCE No.

A/YL-TYST/1110


圖 PLAN
A-1b



圖例 LEGEND

申請地點(界線只作識別用)
APPLICATION SITE
(BOUNDARY FOR IDENTIFICATION
PURPOSE ONLY)

參考編號
REFERENCE No.
A/YL-TYST/1110

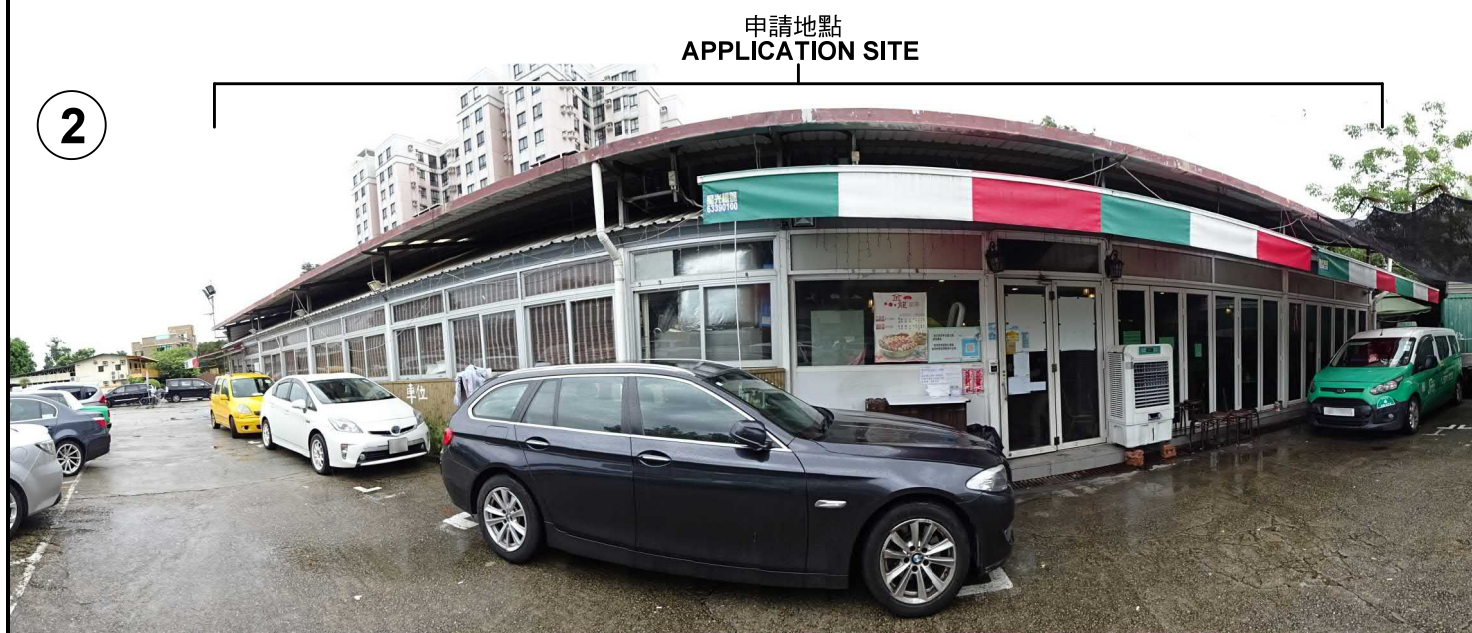

本圖於2021年8月31日擬備，所根據的資料為攝於2021年8月13日的實地照片
PLAN PREPARED ON 31.8.2021
BASED ON SITE PHOTOS
TAKEN ON 13.8.2021

實地照片 SITE PHOTOS

臨時食肆（為期3年）
元朗洪水橋洪順路丈量約份第124約地段第2519號餘段（部分）、
第2520號餘段（部分）、第2521號（部分）及第2522號（部分）
TEMPORARY EATING PLACE FOR A PERIOD OF 3 YEARS
LOTS 2519 RP (PART), 2520 RP (PART), 2521 (PART)
AND 2522 (PART) IN D.D.124, HUNG SHUN ROAD,
HUNG SHUI KIU, YUEN LONG

規劃署
PLANNING
DEPARTMENT



參考編號
REFERENCE No.
A/YL-TYST/1110

圖 PLAN
A-4a



實地照片 SITE PHOTOS

臨時食肆（為期3年）
元朗洪水橋洪順路丈量約份第124約地段第2519號餘段（部分）、
第2520號餘段（部分）、第2521號（部分）及第2522號（部分）
TEMPORARY EATING PLACE FOR A PERIOD OF 3 YEARS
LOTS 2519 RP (PART), 2520 RP (PART), 2521 (PART)
AND 2522 (PART) IN D.D.124, HUNG SHUN ROAD,
HUNG SHUI KIU, YUEN LONG

規劃署
PLANNING
DEPARTMENT



本圖於2021年8月31日擬備，所根據的
資料為攝於2021年8月13日的實地照片
PLAN PREPARED ON 31.8.2021
BASED ON SITE PHOTOS
TAKEN ON 13.8.2021

參考編號
REFERENCE No.
A/YL-TYST/1110

圖 PLAN
A-4b