


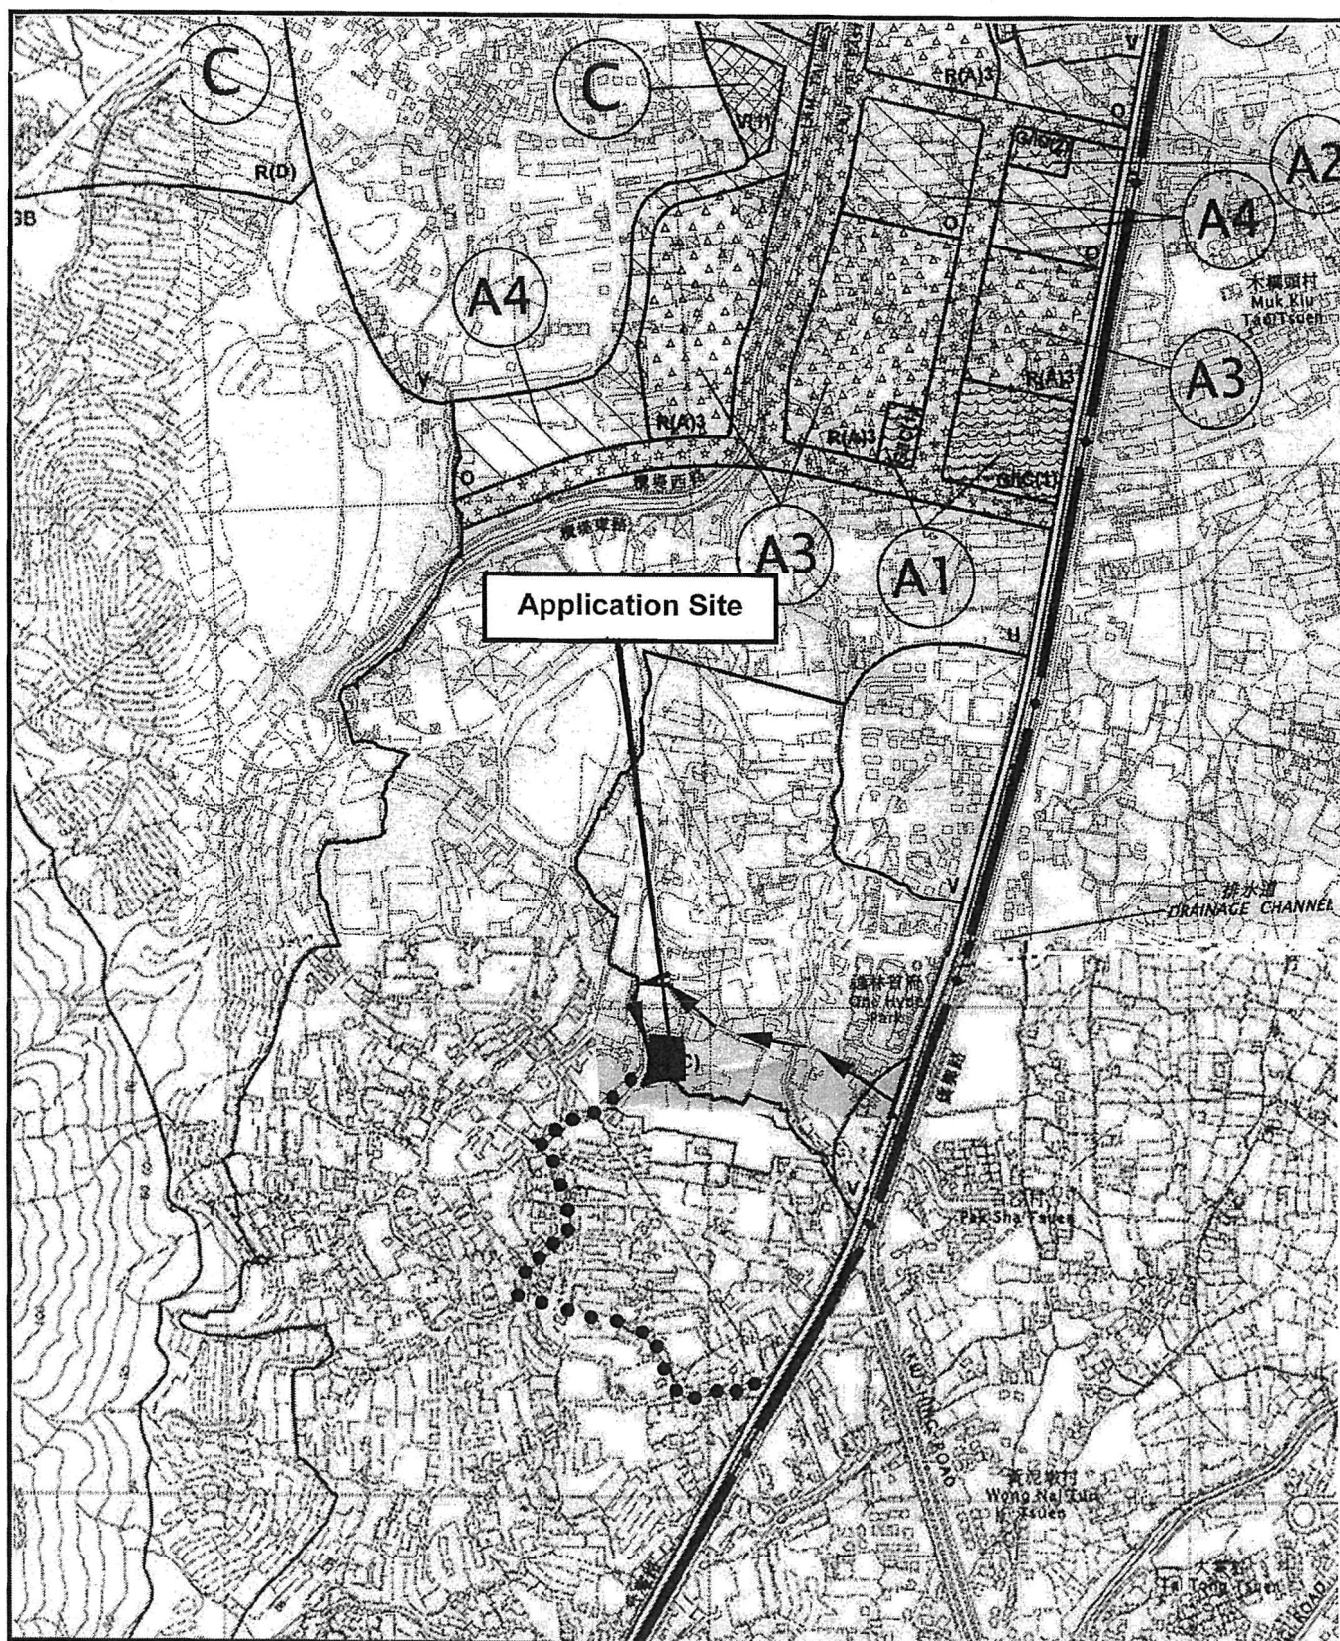

Project 項目名稱:

Proposed Temporary Place of Recreation, Sports or Culture (Indoor Recreation Centre) for a Period of 3 Years at Lots 1277 S.B (Part), 1279 S.B ss.1 S.A, 1279 S.B ss.1 S.B (Part) and 1281 in D.D. 119, Pak Sha Tsuen, Yuen Long, New Territories

Drawing Title 圖目:

Location Plan

Drawing No. 圖號:

Figure 2

Remarks 備註:

- Vehicular Access Leading to Application Site from Kung Um Road
- Existing Pedestrian Footpath from Kung Um Road

Scale 比例:

1:7500

(摘錄自申請人於 28.9.2021 呈交的申請書)
(Extract from Applicant's
Submission of 28.9.2021)

參考編號

REFERENCE No.

A/YL-TYST/1121

繪圖 DRAWING

A-1

N



Structure 3


Place of recreation, sports or culture
(Indoor recreation centre)
Badminton court 1
GFA: Not exceeding 230m²
Height: Not exceeding 9m
No. of storey: 1

Structure 1

Place of recreation, sports or culture
(Indoor recreation centre)
Badminton court 1
GFA: Not exceeding 230m²
Height: Not exceeding 9m
No. of storey: 1

4 parking spaces of
5m x 2.5m for
private cars

8m wide
Ingress/Egress

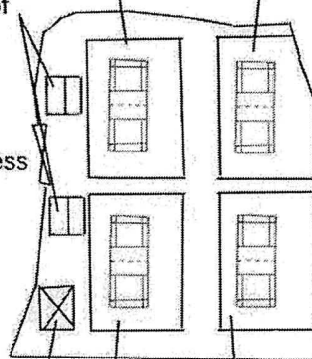

Structure 5

Toilet and changing room
GFA: Not exceeding 40m²
Height: Not exceeding 3m
No. of storey: 1

Structure 2

Place of recreation, sports or culture
(Indoor recreation centre)
Badminton court 2
GFA: Not exceeding 230m²
Height: Not exceeding 9m
No. of storey: 1

Structure 4

Place of recreation, sports or culture
(Indoor recreation centre)
Badminton court 1
GFA: Not exceeding 230m²
Height: Not exceeding 9m
No. of storey: 1

Project 項目名稱:

Proposed Temporary Place of
Recreation, Sports or Culture (Indoor
Recreation Centre) for a Period of 3
Years at Lots 1277 S.B (Part), 1279 S.B
ss.1 S.A, 1279 S.B ss.1 S.B (Part) and
1281 in D.D. 119, Pak Sha Tsuen, Yuen
Long, New Territories

Drawing Title 圖目:

Proposed Layout Plan

Drawing No. 圖號:

Figure 3

Remarks 備註:

Scale 比例:

~~4:1000~~

(摘錄自申請人於 28.9.2021 呈交的申請書)
(Extract from Applicant's
Submission of 28.9.2021)


參考編號

REFERENCE No.

A/YL-TYST/1121

繪圖 DRAWING


A-2

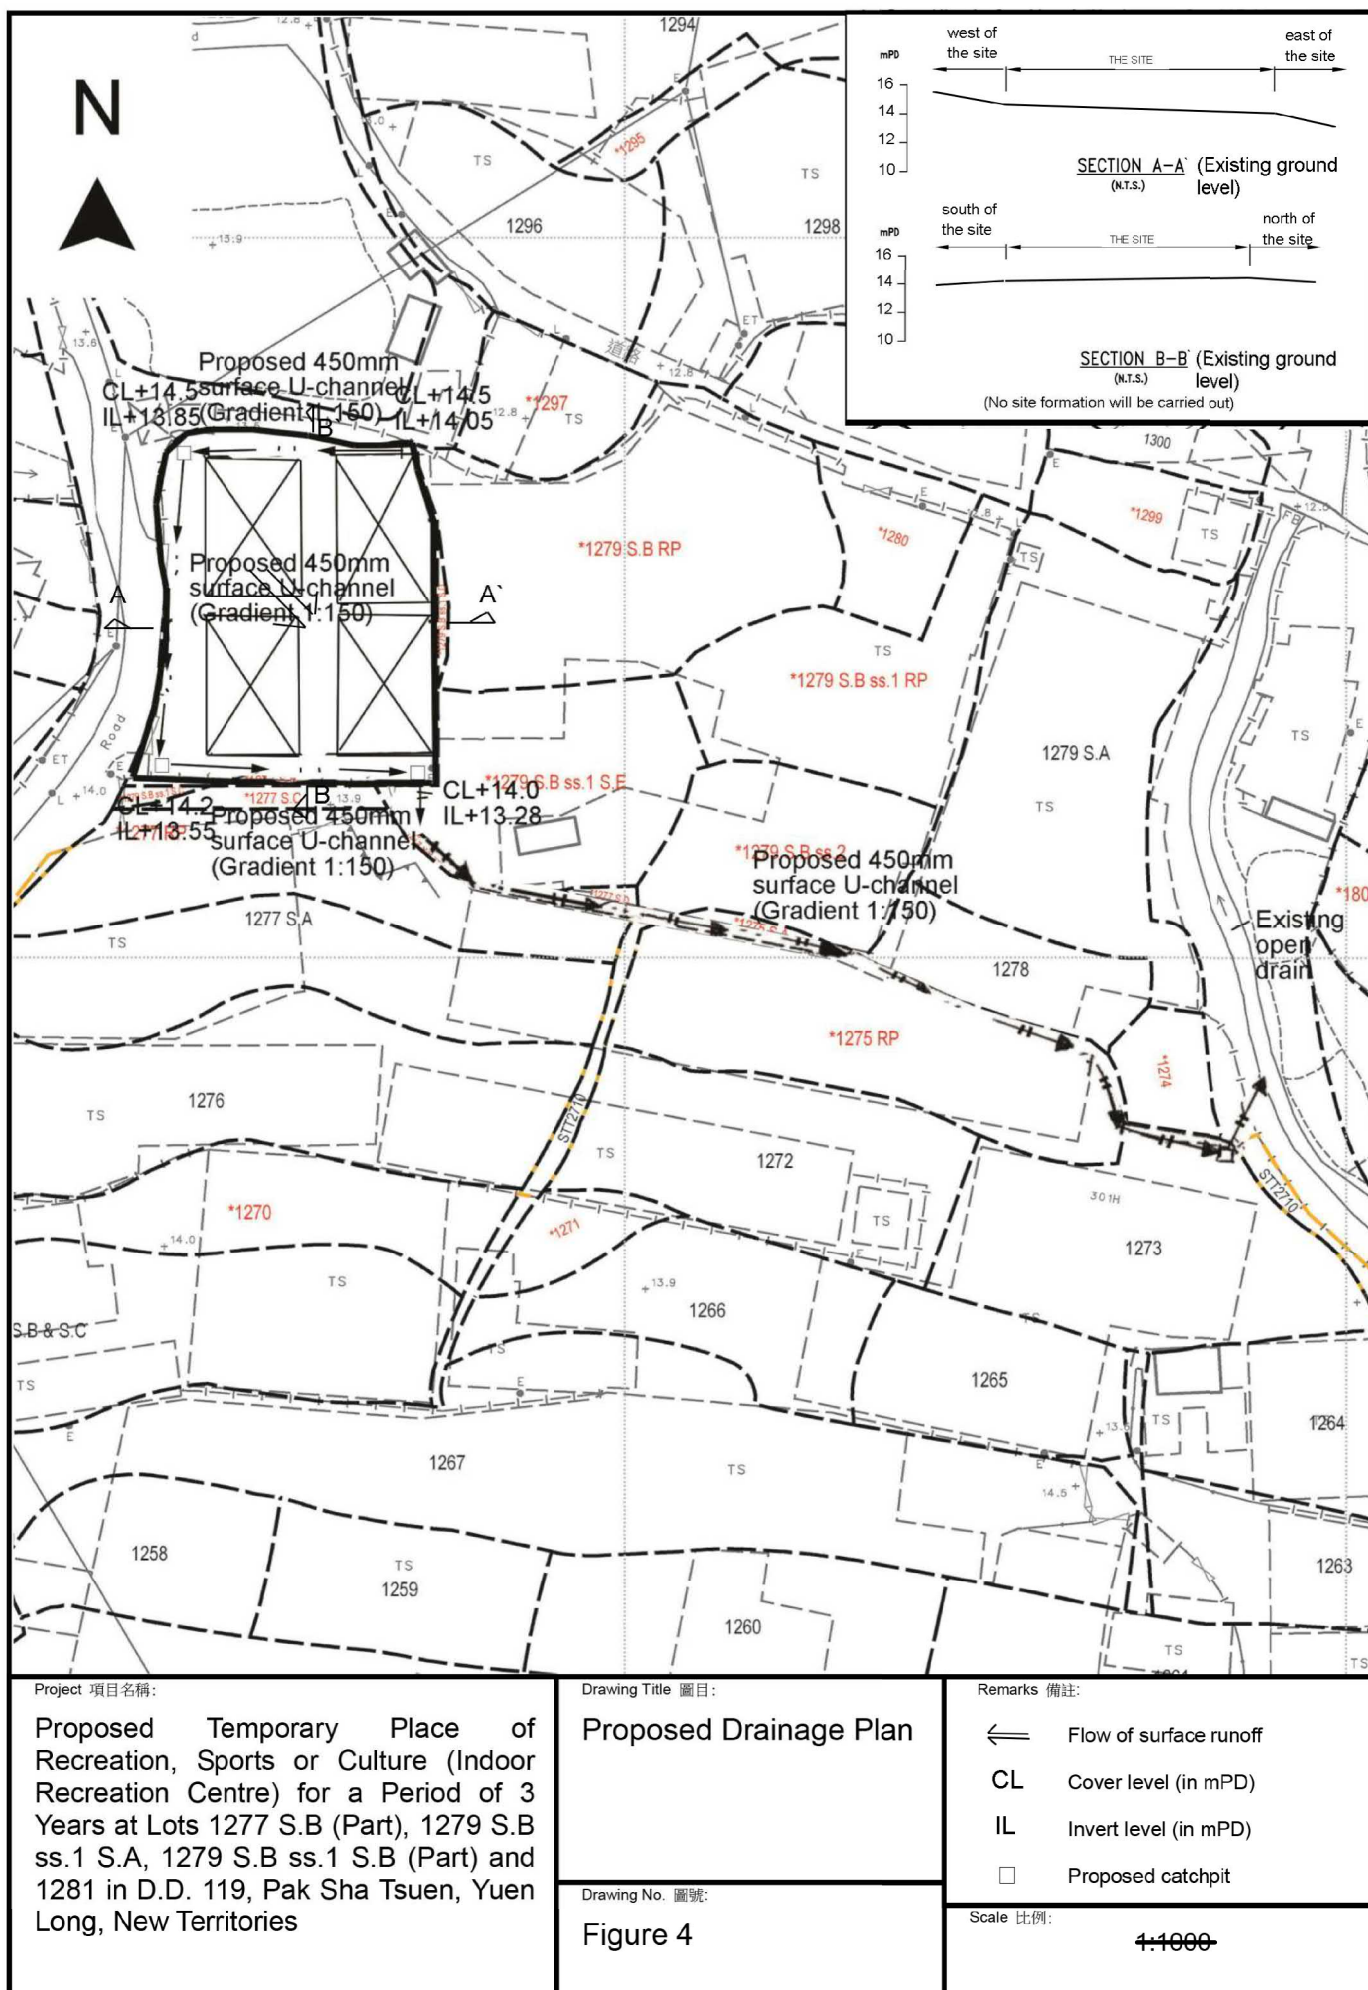

(摘錄自申請人於 20.10.2021 呈交的進一步資料)
(Extract from Applicant's Further
Information Submitted on 20.10.2021)

參考編號
REFERENCE No.
A/YL-TYST/1121


繪圖 DRAWING
A-3

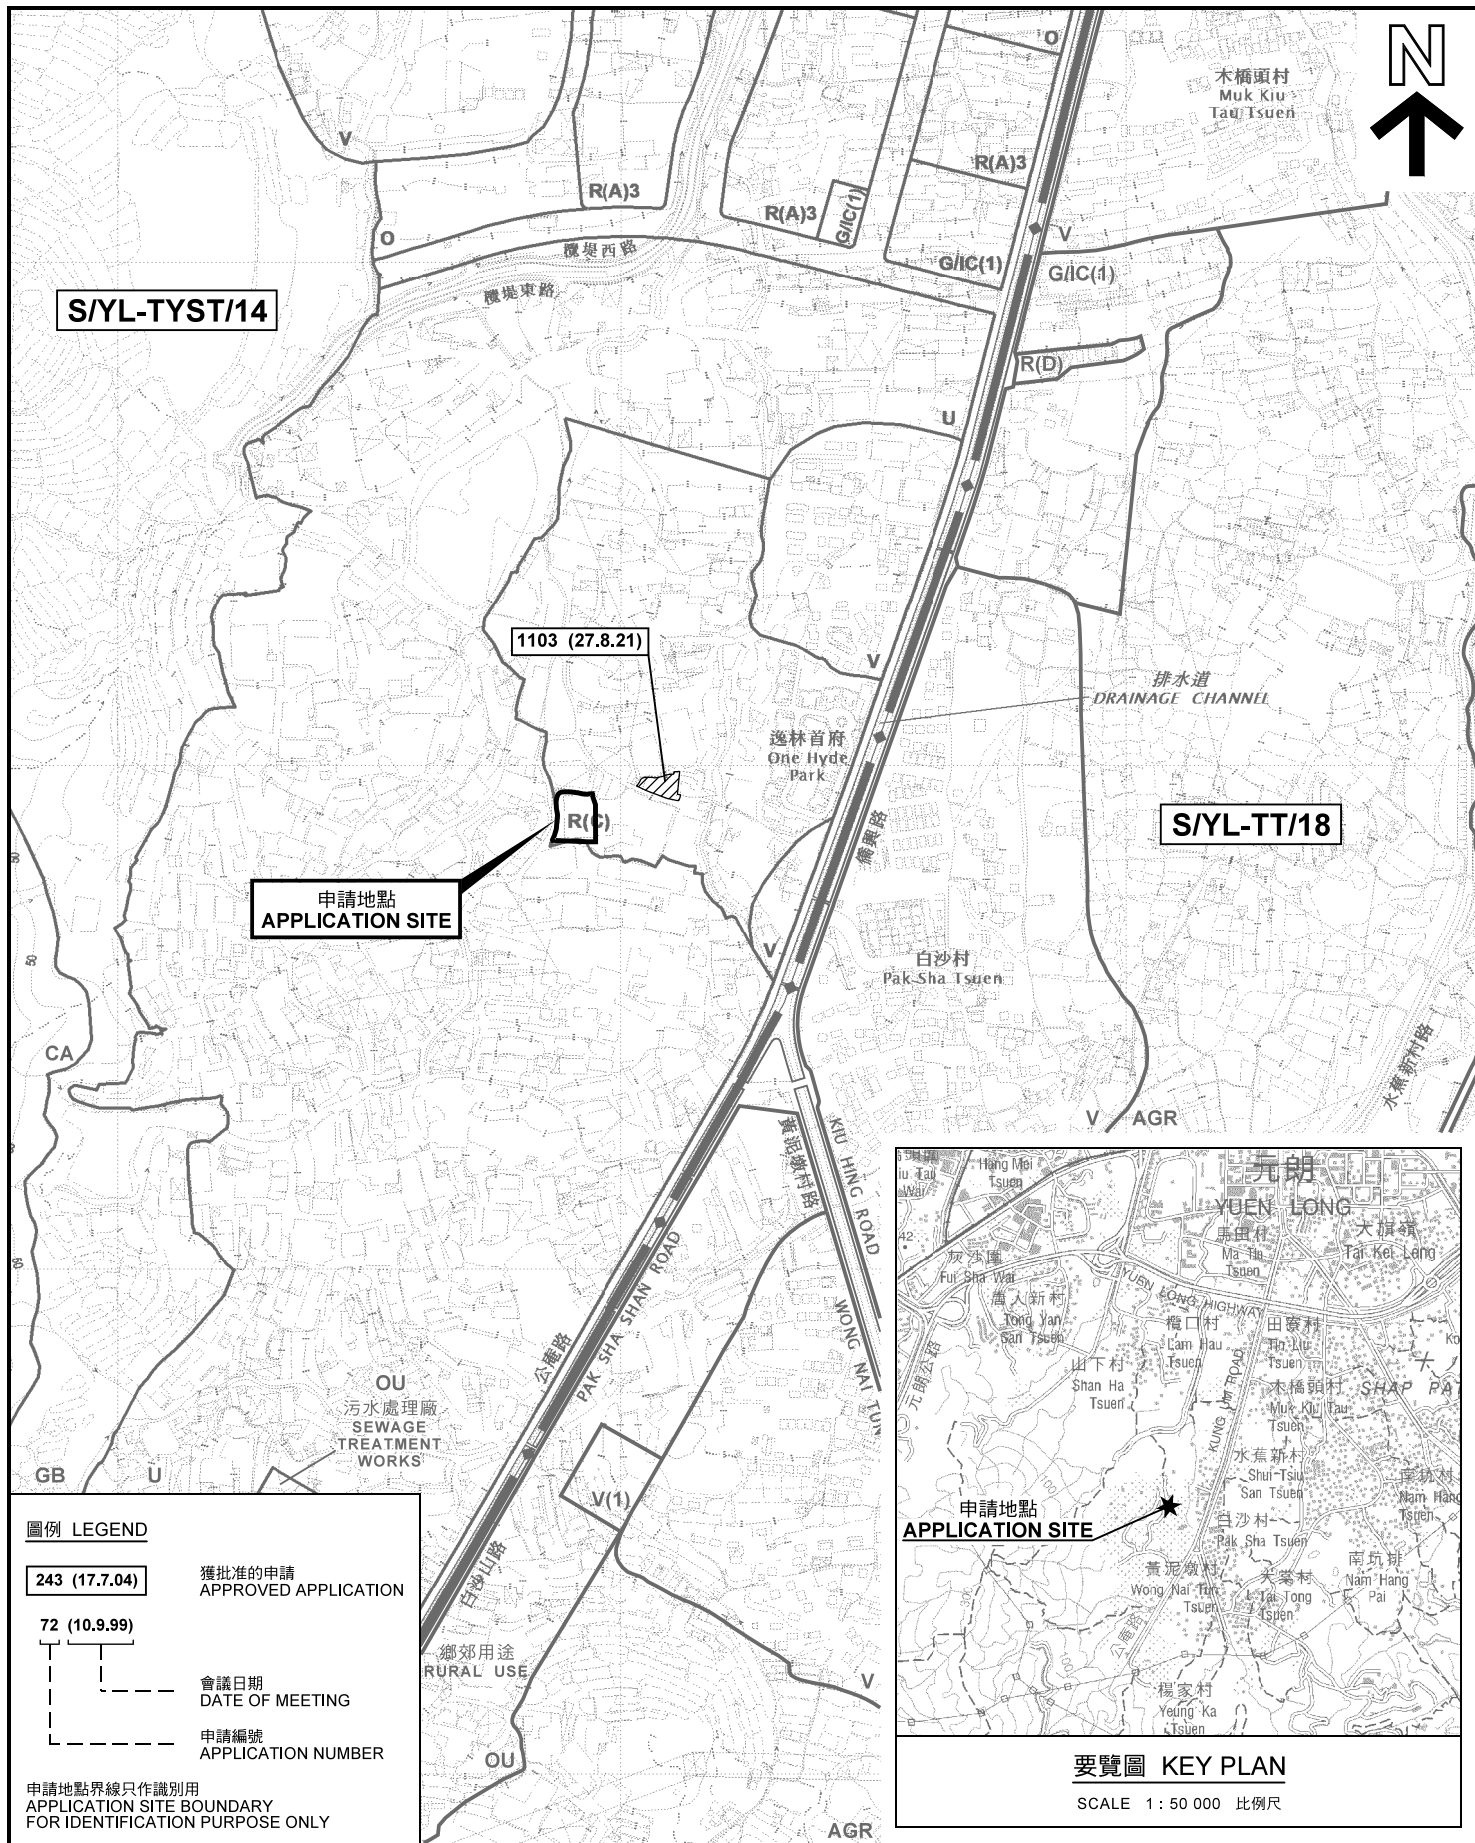

圖例 LEGEND

- 243 (17.7.04) 獲批准的申請
APPROVED APPLICATION
- 72 (10.9.99) 會議日期
DATE OF MEETING
- 申請編號
APPLICATION NUMBER

申請地點界線只作識別用
APPLICATION SITE BOUNDARY
FOR IDENTIFICATION PURPOSE ONLY

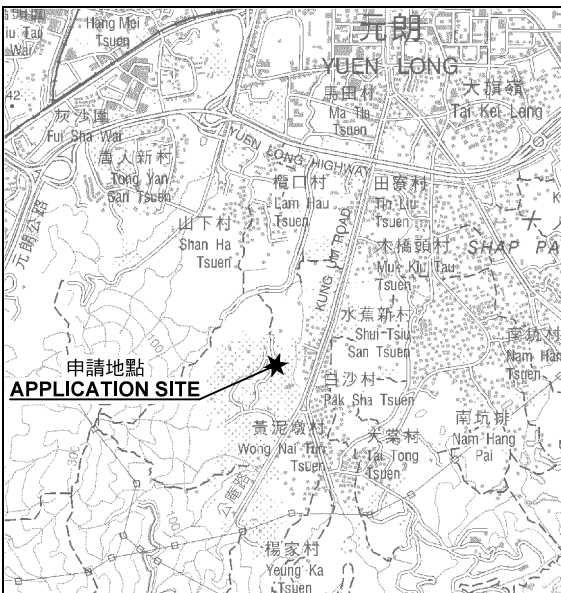

要覽圖 KEY PLAN

SCALE 1 : 50 000 比例尺

位置圖及同類申請 LOCATION PLAN WITH SIMILAR APPLICATION

擬議臨時康體文娛場所（室內康樂中心）（為期3年）
元朗白沙村丈量約份第119約地段第1277號B分段（部分）、
第1279號B分段第1小分段A分段、
第1279號B分段第1小分段B分段（部分）及第1281號
PROPOSED TEMPORARY PLACE OF RECREATION, SPORTS OR CULTURE
(INDOOR RECREATION CENTRE) FOR A PERIOD OF 3 YEARS
LOTS 1277 S.B (PART), 1279 S.B ss.1 S.A, 1279 S.B ss.1 S.B (PART)
AND 1281 IN D.D.119, PAK SHA TSUEN, YUEN LONG
SCALE 1 : 7 500 比例尺

米 100 0 100 200 300 米
METRES

規劃署
PLANNING
DEPARTMENT




參考編號
REFERENCE No.

A/YL-TYST/1121

圖 PLAN
A-1a

本摘要圖於2021年10月29日擬備，
所根據的資料為於2021年8月10日
核准的分區計劃大綱圖編號 S/YL-TYST/14
EXTRACT PLAN PREPARED ON 29.10.2021
BASED ON OUTLINE ZONING PLAN No.
S/YL-TYST/14 APPROVED ON 10.8.2021

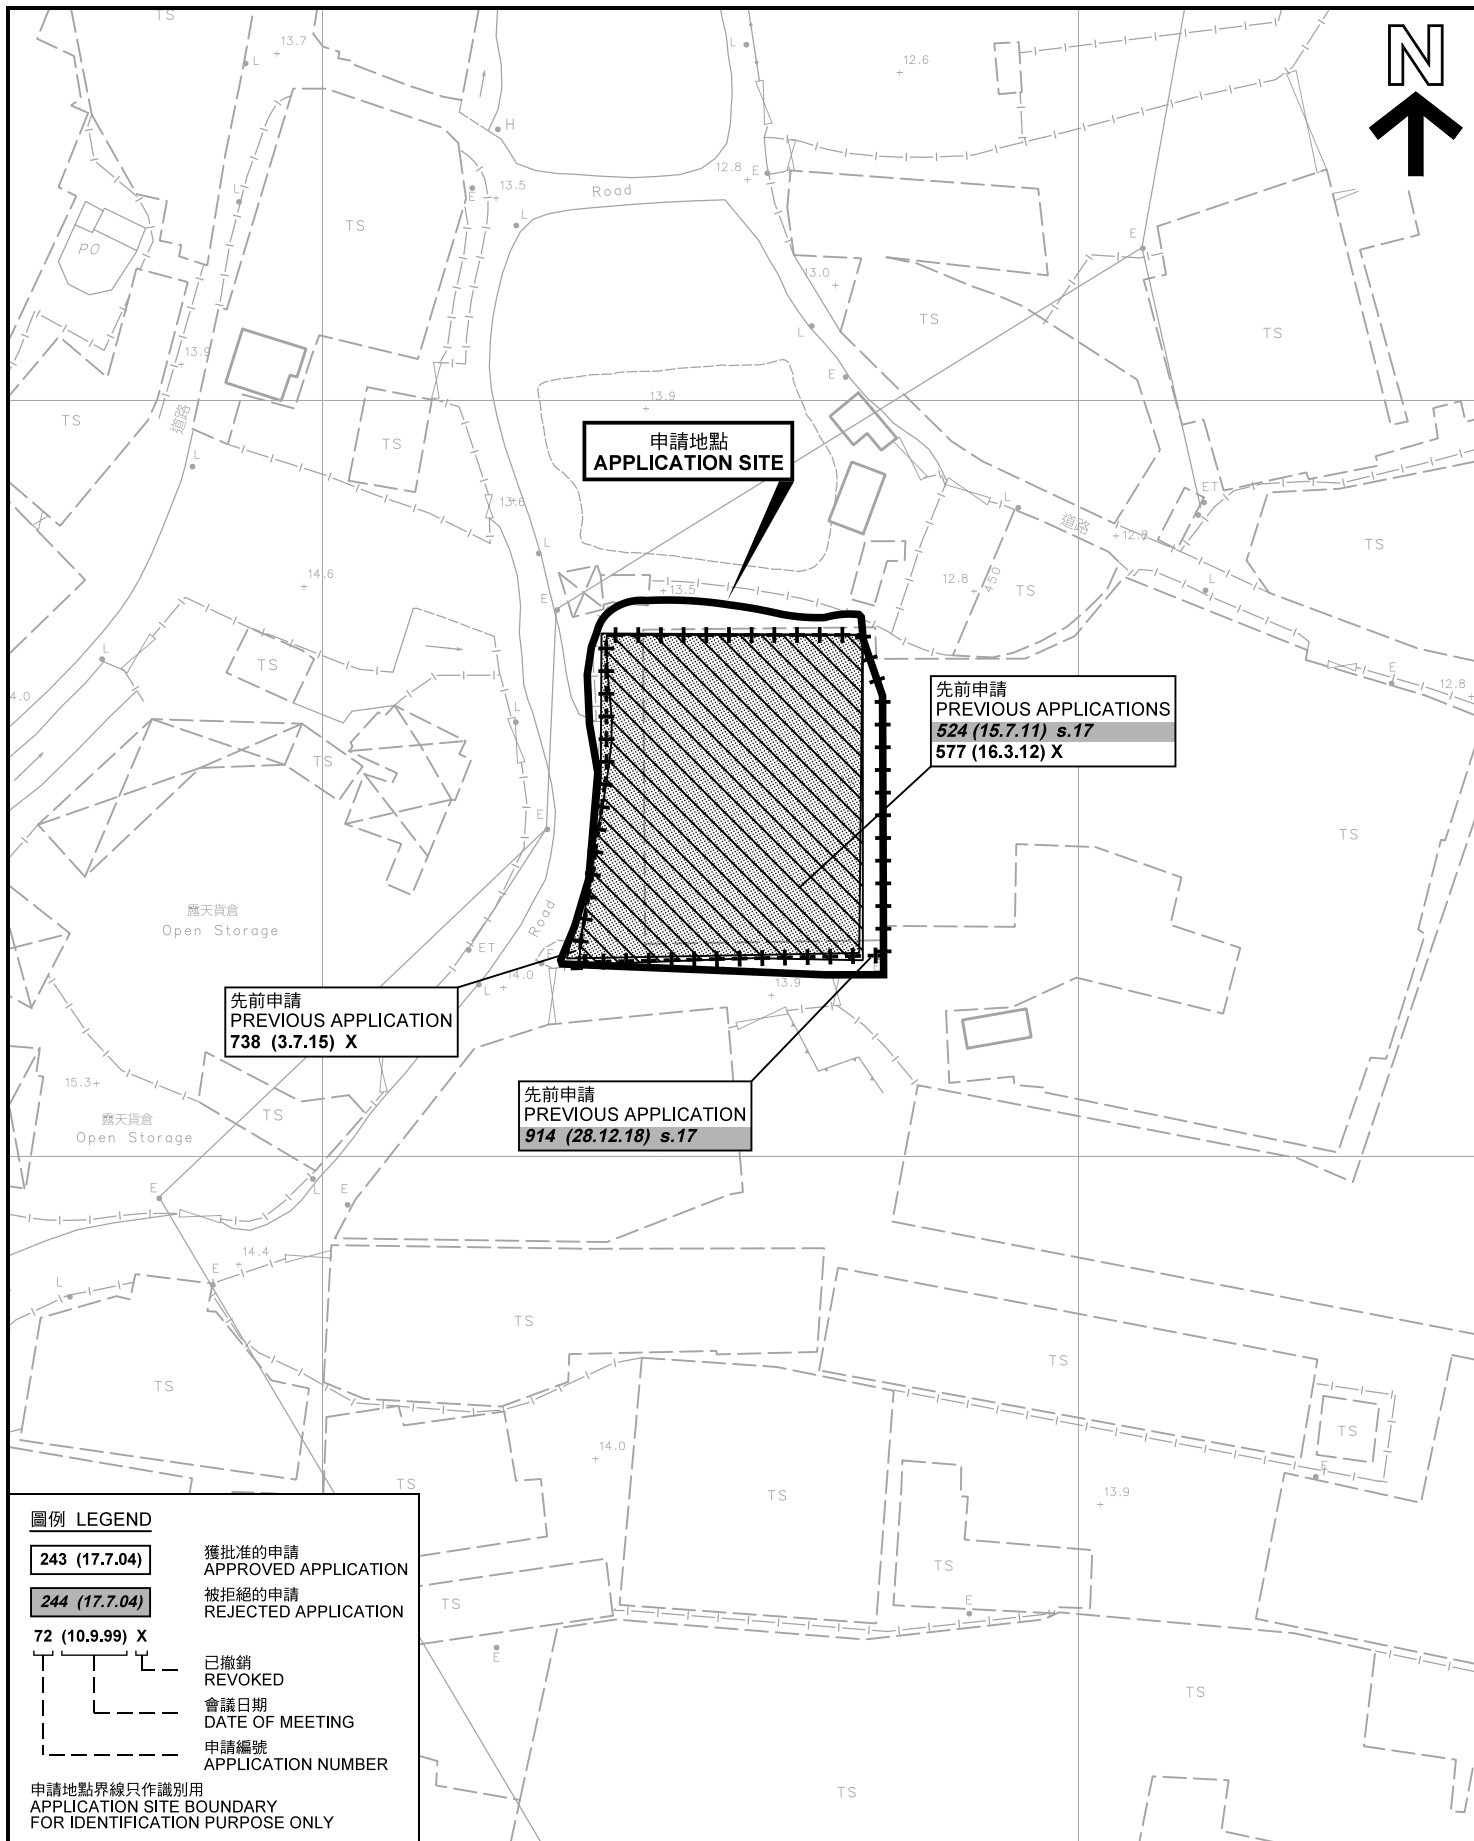

先前申請圖 PREVIOUS APPLICATIONS PLAN

擬議臨時康體文娛場所（室內康樂中心）（為期3年）
元朗白沙村丈量約份第119約地段第1277號B分段（部分）、
第1279號B分段第1小分段A分段、

第1279號B分段第1小分段B分段（部分）及第1281號
PROPOSED TEMPORARY PLACE OF RECREATION, SPORTS OR CULTURE
(INDOOR RECREATION CENTRE) FOR A PERIOD OF 3 YEARS
LOTS 1277 S.B (PART), 1279 S.B ss.1 S.A, 1279 S.B ss.1 S.B (PART)
AND 1281 IN D.D.119, PAK SHA TSUEN, YUEN LONG
SCALE 1 : 1 000 比例尺

米 20 0 20 40 米
METRES


規劃署
PLANNING
DEPARTMENT



參考編號
REFERENCE No.
A/YL-TYST/1121

圖 PLAN
A-1b

本摘要圖於2021年11月1日擬備，所根據的
資料為測量圖編號 6-NW-19C
EXTRACT PLAN PREPARED ON 1.11.2021
BASED ON SURVEY SHEET No.
6-NW-19C

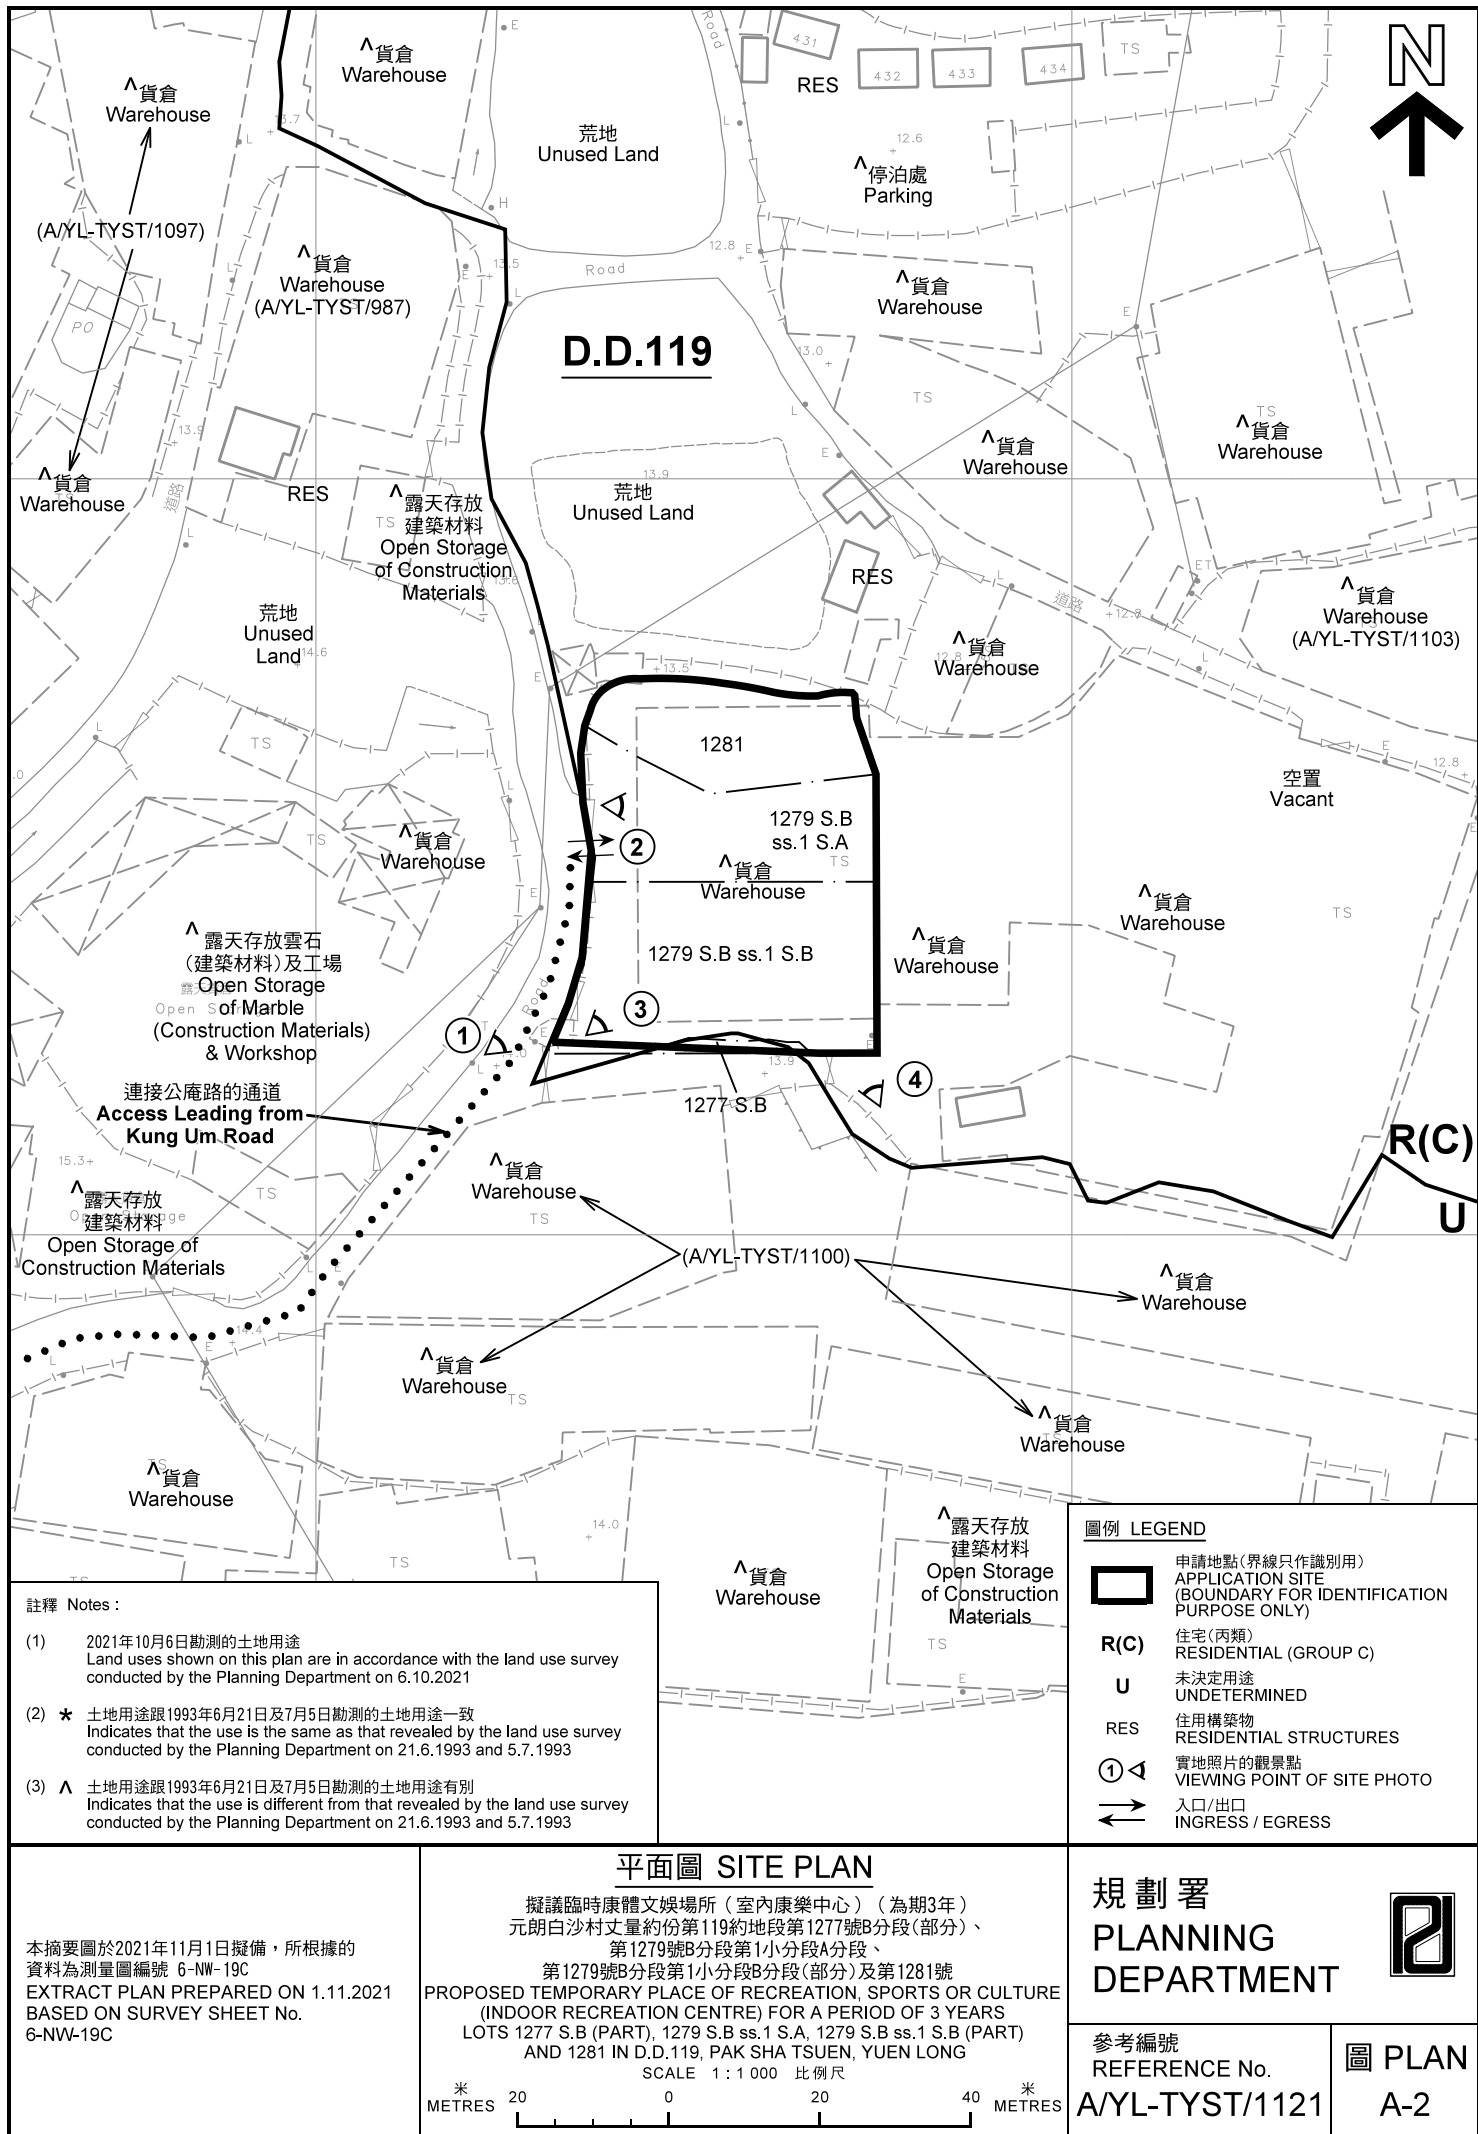



圖例 LEGEND



申請地點(界線只作識別用)
APPLICATION SITE
(BOUNDARY FOR IDENTIFICATION
PURPOSE ONLY)

本摘要圖於2021年11月1日擬備，所根據的資料為地政總署於2021年1月19日拍得的航攝照片編號 E130261C
EXTRACT PLAN PREPARED ON 1.11.2021
BASED ON AERIAL PHOTO No.
E130261C TAKEN ON 19.1.2021
BY LANDS DEPARTMENT

航攝照片 AERIAL PHOTO

擬議臨時康體文娛場所(室內康樂中心)(為期3年)
元朗白沙村丈量約份第119約地段第1277號B分段(部分)、
第1279號B分段第1小分段A分段、
第1279號B分段第1小分段B分段(部分)及第1281號
PROPOSED TEMPORARY PLACE OF RECREATION, SPORTS OR CULTURE
(INDOOR RECREATION CENTRE) FOR A PERIOD OF 3 YEARS
LOTS 1277 S.B (PART), 1279 S.B ss.1 S.A, 1279 S.B ss.1 S.B (PART)
AND 1281 IN D.D.119, PAK SHA TSUEN, YUEN LONG

規劃署
PLANNING
DEPARTMENT



參考編號
REFERENCE No.
A/YL-TYST/1121

圖 PLAN
A-3



實地照片 SITE PHOTOS

擬議臨時康體文娛場所（室內康樂中心）（為期3年）
元朗白沙村丈量約份第119約地段第1277號B分段（部分）、
第1279號B分段第1小分段A分段、

第1279號B分段第1小分段B分段（部分）及第1281號
PROPOSED TEMPORARY PLACE OF RECREATION, SPORTS OR CULTURE
(INDOOR RECREATION CENTRE) FOR A PERIOD OF 3 YEARS
LOTS 1277 S.B (PART), 1279 S.B ss.1 S.A, 1279 S.B ss.1 S.B (PART)
AND 1281 IN D.D.119, PAK SHA TSUEN, YUEN LONG

規劃署
PLANNING
DEPARTMENT



參考編號
REFERENCE No.
A/YL-TYST/1121

圖 PLAN
A-4

本圖於2021年11月1日擬備，所根據的
資料為攝於2021年10月5日的實地照片
PLAN PREPARED ON 1.11.2021
BASED ON SITE PHOTOS TAKEN
ON 5.10.2021